

DETAIL OPRAVY M4




DETAIL M4




VÝKAZ MATERIÁLU A PRACÍ:

- OBOUSTRANNÉ PŘESPÁROVÁNÍ KAMENNÉ HLAVY 1.0 M2
- OČISTIT KANENŮ OD MECHU : PLOCHA 1.0 M2
- PRO SPÁROVÁNÍ POUŽÍT PÍSKOVÝ MAZANINU C30/37–XC4

PŮDORYS M4

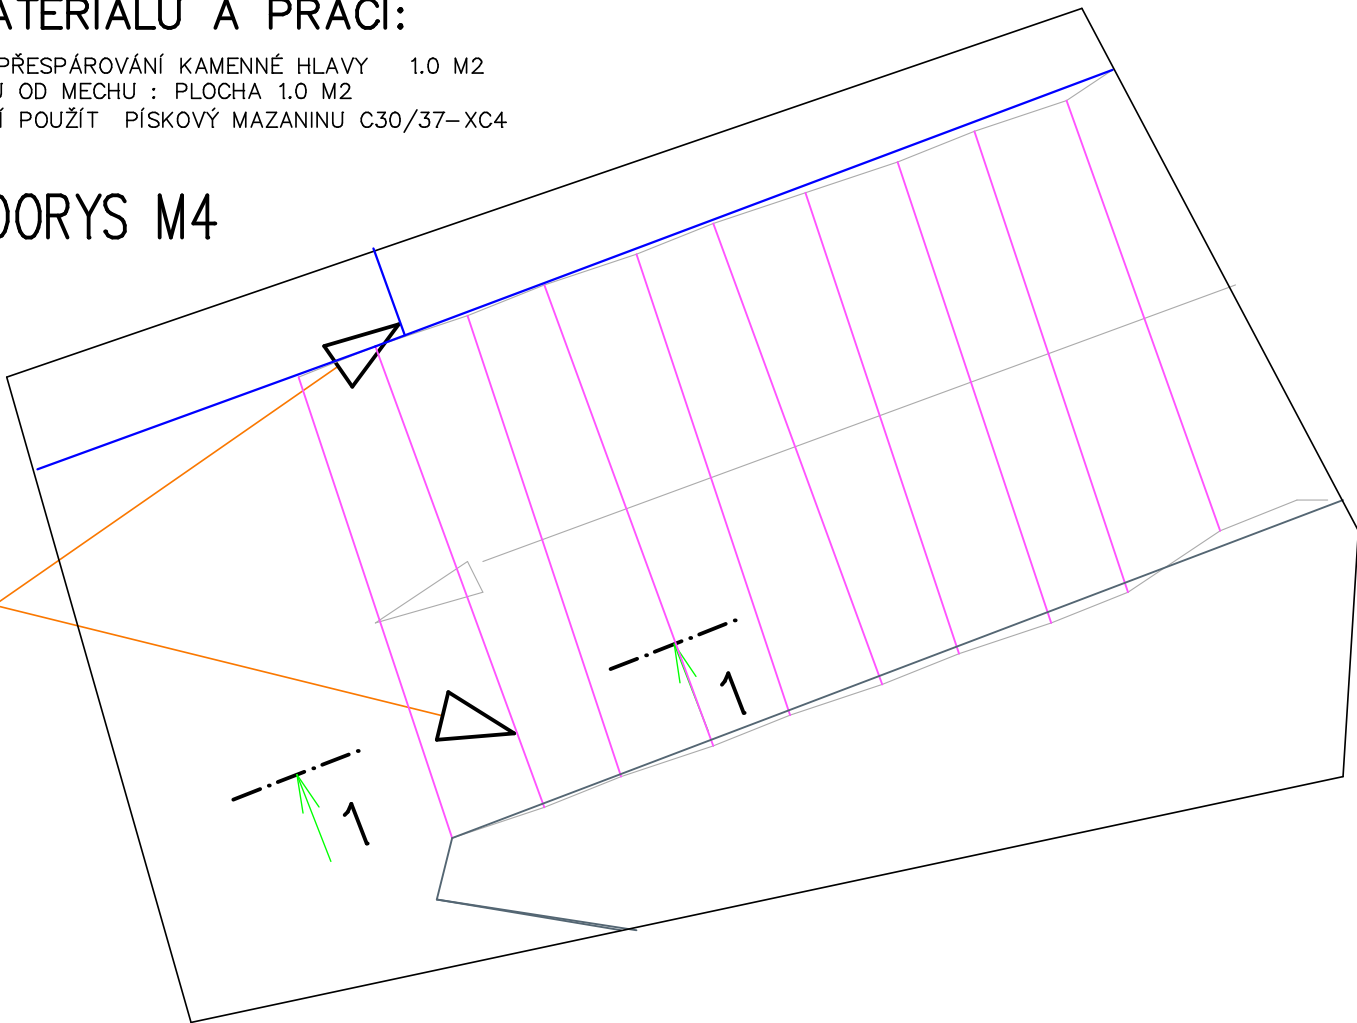

ŘEZ 1–1

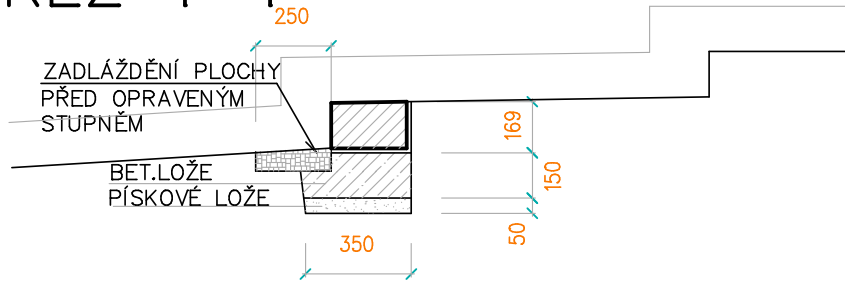

VÝKAZ MATERIÁLU A PRACÍ:

- VYSEKAT STÁVAJÍCÍ BETONOVÉ LOŽE : DL. 0.7 M (TL. 25–35 MM)
- OČISTIT KAMENNÉ STUPNĚ KS 2
- VYBOURAT DRÁŽKU PRO ULOŽENÍ KAMENNÝCH STUPŇŮ (0.4x0.3x0.8 M)
- PÍSKOVÉ LOŽE TL. 50 MM PLOCHA: 0.4x0.8 m
- BETONOVÉ LOŽE Z BETONU C 30/37–XC4 0.15x0.8x0.3 M3
- MONTÁŽ KAMENNÉHO STUPNĚ DO BETONU +VYSPÁROVÁNÍ : DL.0.8 M BEZ DODÁVKY KAMENE
- ZADLÁŽDĚNÍ CESTY – PLOCHA: 0.8x0.25 M2 DO BET.LOŽE

AKCE : HOLEČKOVY SADY V TÁBOŘE, REVITALIZACE		DATUM : 11/2012	VÝKR.Č.: 04
VÝKRES : DETAIL OPRAVY M4	MĚŘÍTKO: 1:25	VYPRACOVAL : ING. MIZERA	