


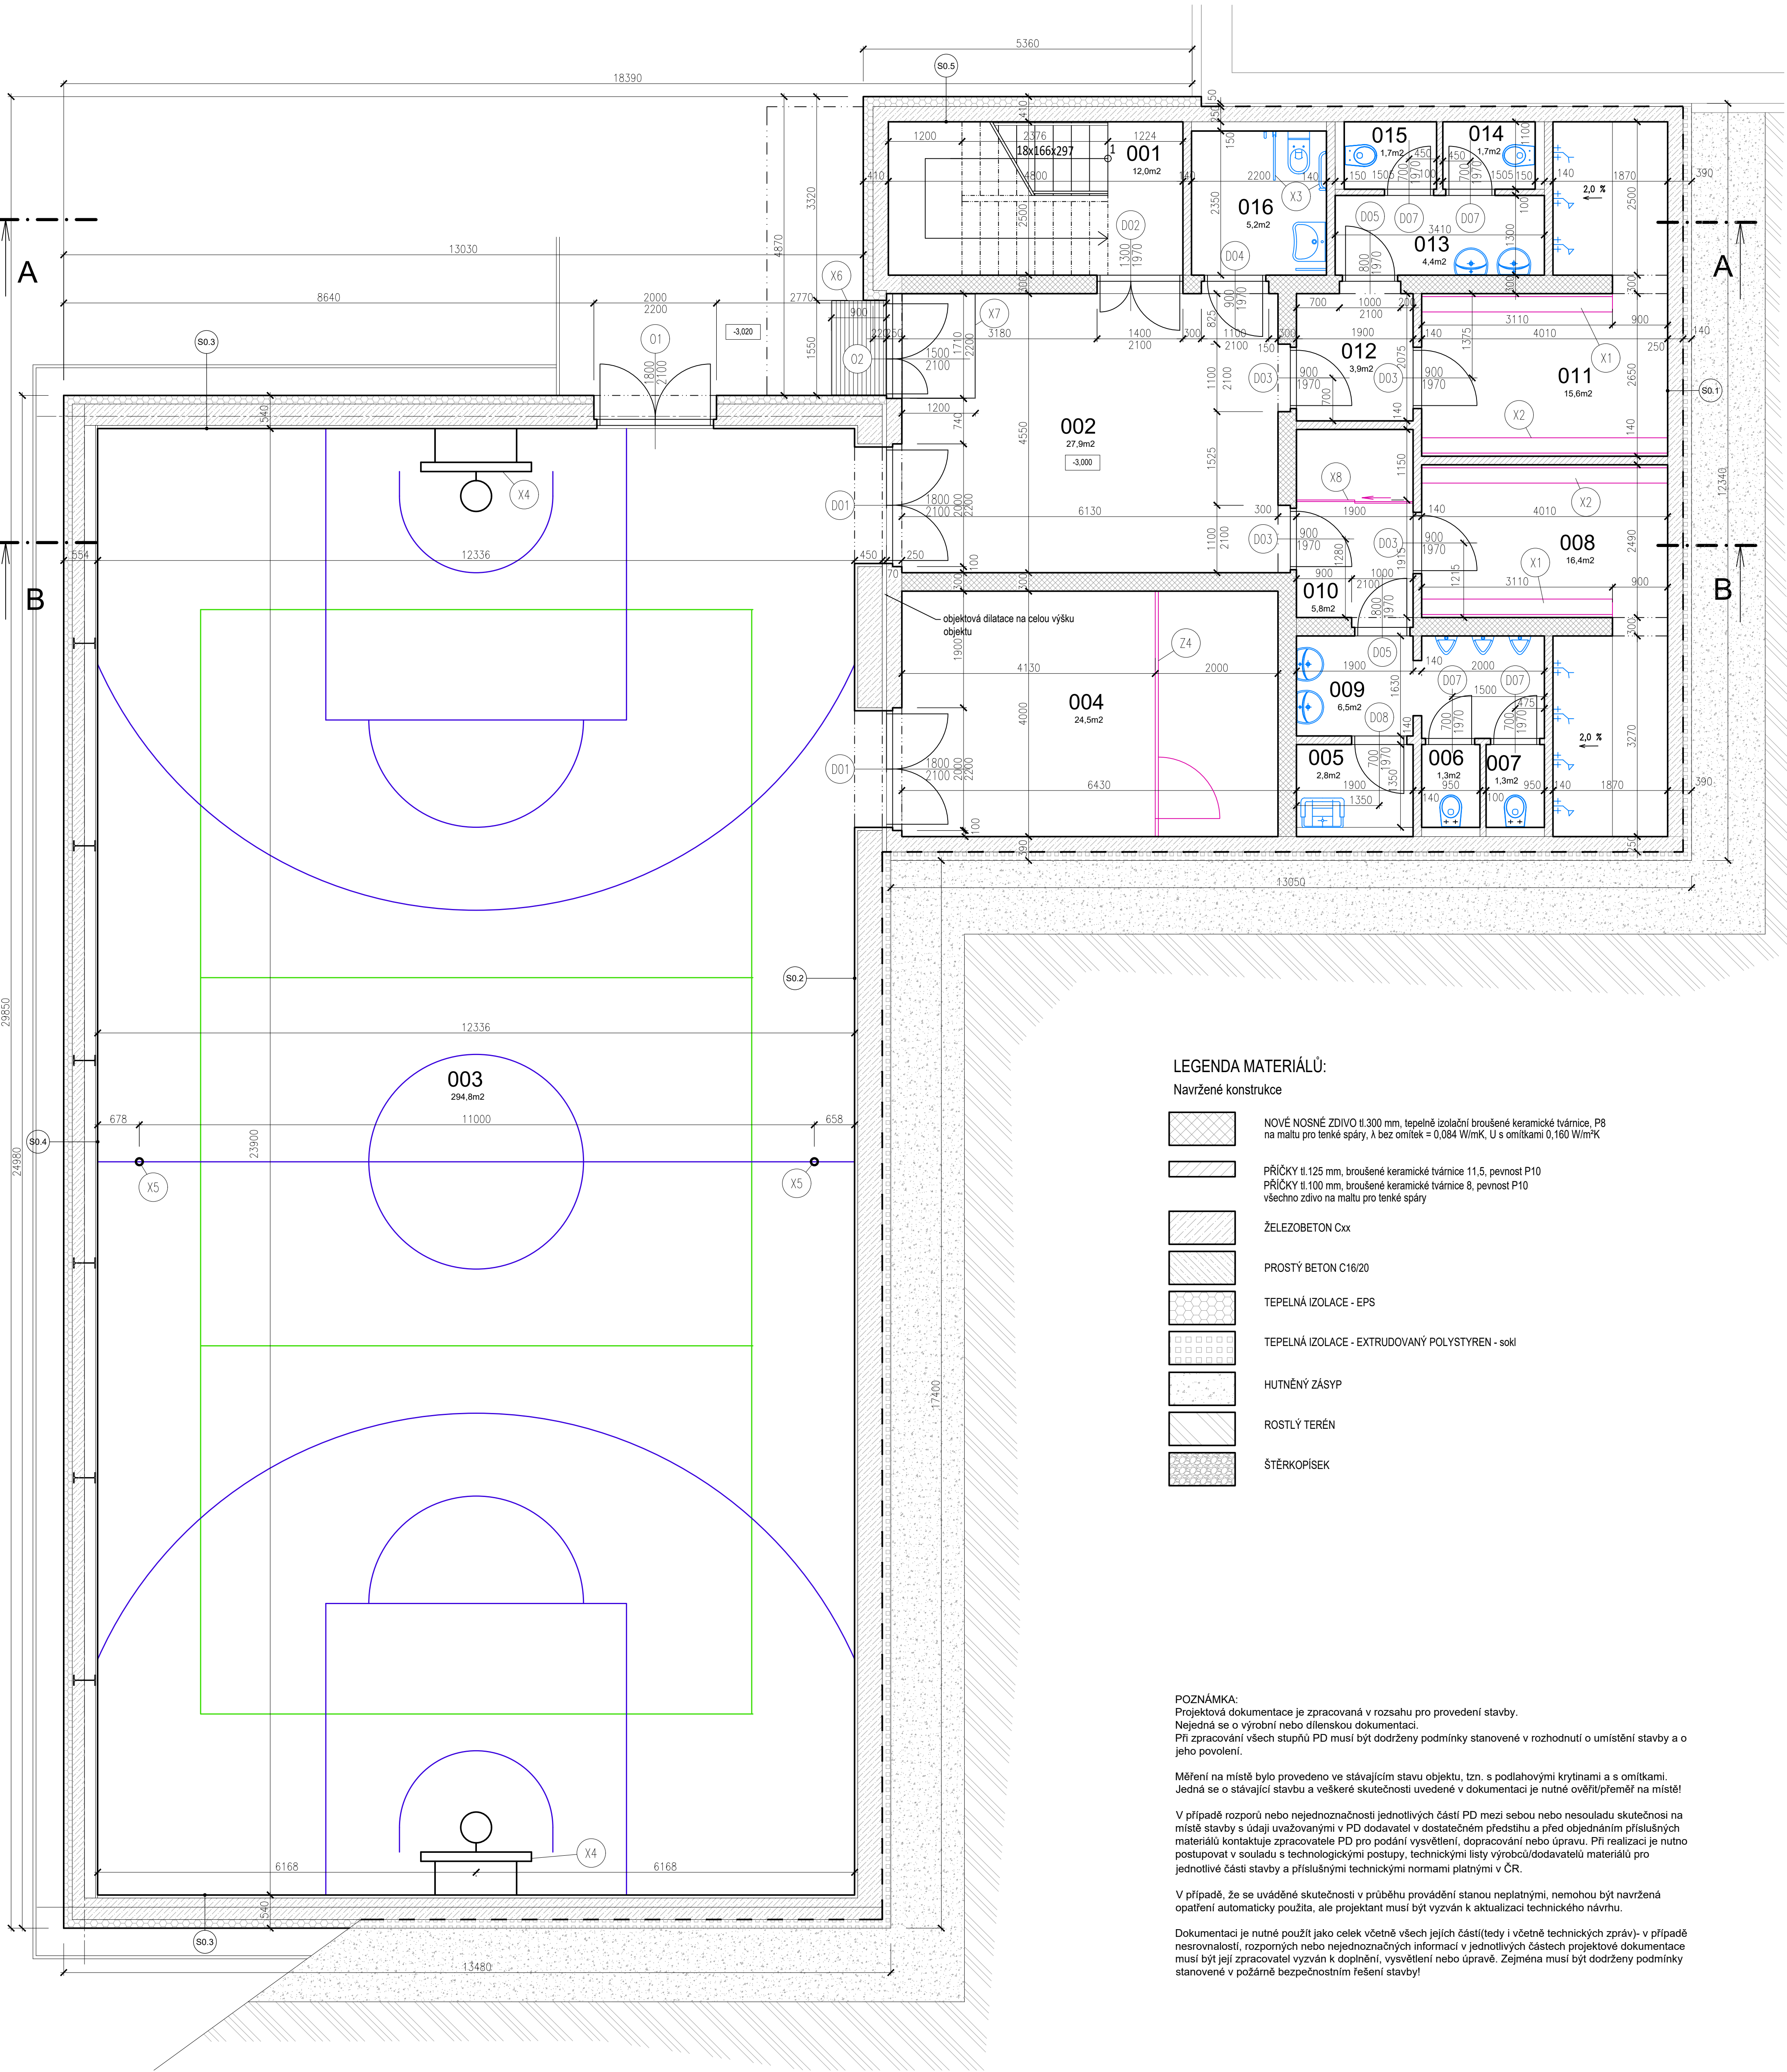

LEGENDA MATERIÁLŮ:

Navržené konstrukce

- NOVÉ NOSNÉ ZDIVO tl.300 mm, tepelně izolační broušené keramické tvárnice, P8 na maltu pro tenké spáry, λ bez omítek = 0,084 W/mK, U s omítkami 0,160 W/m²K
- PŘÍČKY tl.125 mm, broušené keramické tvárnice 11,5, pevnost P10
PŘÍČKY tl.100 mm, broušené keramické tvárnice 8, pevnost P10
všechno zdivo na maltu pro tenké spáry
- ŽELEZOBETON Cxx
- PROSTÝ BETON C16/20
- TEPELNÁ IZOLACE - EPS
- TEPELNÁ IZOLACE - EXTRUDOVANÝ POLYSTYREN - sokl
- HUTNĚNÝ ŽÁSYP
- ROSTLÝ TERÉN
- ŠTĚRKOPÍSEK

POZNÁMKA:
Projektová dokumentace je zpracovaná v rozsahu pro provedení stavby.
Nejedná se o výrobní nebo dílenskou dokumentaci.
Při zpracování všech stupňů PD musí být dodrženy podmínky stanovené v rozhodnutí o umístění stavby a o jeho povolení.

Měření na místě bylo provedeno ve stávajícím stavu objektu, tzn. s podlahovými krytinami a s omítkami.
Jedná se o stávající stavbu a veškeré skutečnosti uvedené v dokumentaci je nutné ověřit/přeměř na místě!

V případě rozporů nebo nejednoznačnosti jednotlivých částí PD mezi sebou nebo nesouladu skutečnosti na místě stavby s údaji uvázanými v PD dodavatel v dostatečném předstihu a před objednáním příslušných materiálů kontaktuje zpracovatele PD pro podání vysvětlení, dopracování nebo úpravy. Při realizaci je nutno postupovat v souladu s technologickými postupy, technickými listy výrobců/dodavatelů materiálů pro jednotlivé části stavby a příslušnými technickými normami platnými v ČR.

V případě, že se uváděné skutečnosti v průběhu provádění stanou neplatnými, nemožno být navržena opatření automaticky použita, ale projektant musí být vyzván k aktualizaci technického návrhu.

Dokumentaci je nutné použít jako celek včetně všech jejích částí (tedy i včetně technických zpráv)- v případě nesrovnalostí, rozporných nebo jednoznačných informací v jednotlivých částech projektové dokumentace musí být její zpracovatel vyzván k doplnění, vysvětlení nebo úpravě. Zejména musí být dodrženy podmínky stanovené v požárně bezpečnostním řešení stavby!

LEGENDA MÍSTNOSTÍ

č. m.	popis místnosti	podlahová plocha (m2)	světlá výška (m)	povrch podlaha	povrch stěn	povrch stropu	skladba podlahy	poznámka
001	chodba a schodiště	12,0	2,5	keramická dlažba	MVC omítka	SDK podhled	P0.1	
002	vstupní hala	27,9	2,5	keramická dlažba	MVC omítka	SDK podhled	P0.1	
003	tělocvična	294,8	6,35	dřevěná paluba	dřevěný obklad	AKU podhled	P0.2	
004	sklad nářadí	24,5	2,5	keramická dlažba	MVC omítka	SDK podhled	P0.1	
005	úklidová místnost	2,8	2,4	keramická dlažba	keramický obklad	kazetový podhled	P0.1	obklad do v. 1,5m
006	wc kabina muži	1,3	2,4	keramická dlažba	keramický obklad	kazetový podhled	P0.1	obklad do v. 1,5m
007	wc kabina muži	1,3	2,4	keramická dlažba	keramický obklad	kazetový podhled	P0.1	obklad do v. 1,5m
008	šatny a sprchy muži	16,4	2,4	keramická dlažba	keramický obklad	kazetový podhled	P0.1	obklad do v. 2,1m
009	wc muži	6,5	2,4	keramická dlažba	keramický obklad	kazetový podhled	P0.1	obklad do v. 1,5m
010	chodba + kotelna	5,8	2,4	keramická dlažba	MVC omítka	kazetový podhled	P0.1	
011	šatny a sprchy ženy	15,6	2,4	keramická dlažba	keramický obklad	kazetový podhled	P0.1	obklad do v. 2,1m
012	chodba	3,9	2,4	keramická dlažba	MVC omítka	kazetový podhled	P0.1	
013	šatny a sprchy ženy	4,4	2,4	keramická dlažba	keramický obklad	kazetový podhled	P0.1	obklad do v. 2,1m
014	wc kabina ženy	1,7	2,4	keramická dlažba	keramický obklad	kazetový podhled	P0.1	obklad do v. 1,5m
015	wc kabina ženy	1,7	2,4	keramická dlažba	keramický obklad	kazetový podhled	P0.1	obklad do v. 1,5m
016	wc imobilní	5,2	2,4	keramická dlažba	keramický obklad	kazetový podhled	P0.1	obklad do v. 1,5m

±0,000 = čistá podlaha v 1.NP přístavby učeben
±0,000 = 100,00 m.n.m. Bpv

ZPRACOVATEL ČÁSTI: Ing. Aleš Řada		HLAVNÍ PROJEKTANT: Ing. Aleš Řada			
PROJEKT: Základní škola Tuklaty – Přístavba tělocvičny a učeben parc.č. 34 k.ú. Tuklaty				INGARA s.r.o. Veverkova 1218 500 02 Hradec Králové t: 739 207 484 e: info@ingara.cz	
STAVEBNÍK: obec Tuklaty Na Valech 19, 250 82, Tuklaty IČ: 002 35 822				Datum: 2/2024	Paré: SO 01
ČÁST DOKUMENTACE: ARCHITEKTONICKO STAVEBNĚ TECHNICKÉ ŘEŠENÍ				Stupeň: DPS	Objekt: SO 01
VÝKRES: PŮDORYS - 1.PP				Č. výkř.: D 1.1. - 2	Měřítko: 1:50