
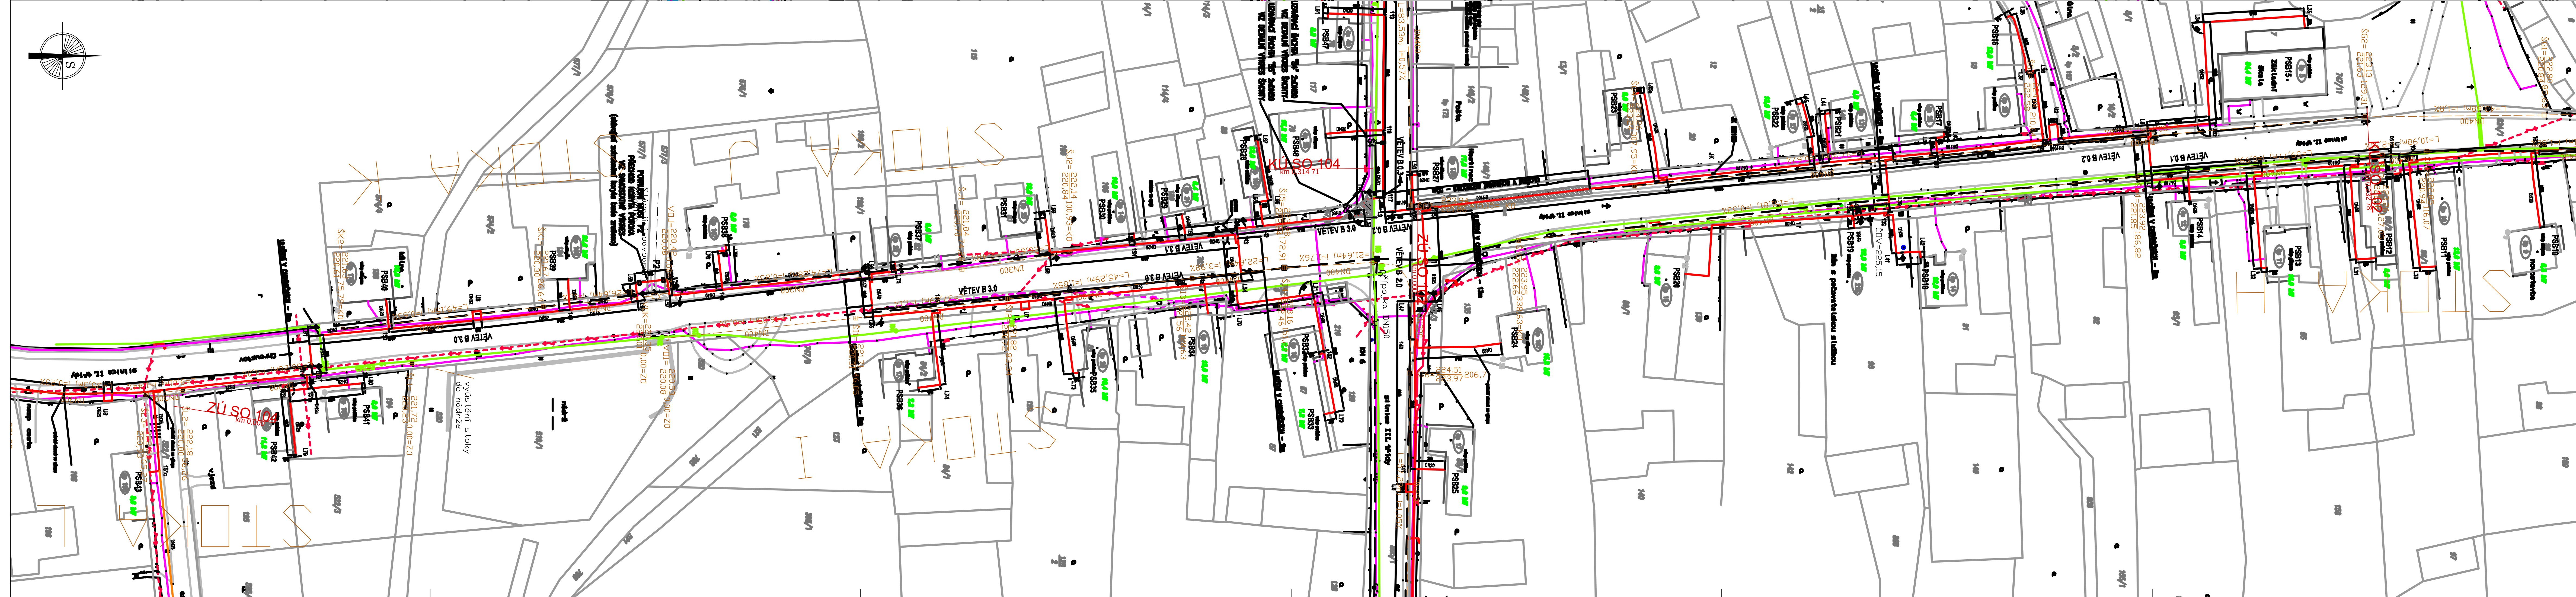


 

LEGENDA:

- trasa teplovodů – větev A
- trasa teplovodů – větev B
- nové připravované trasy teplovodů
- stávající oděr tepla
žp.115, stanice PSB70, přepočítaný oděr 12,0 kW
- nový oděr tepla
žp.1, stanice PSB70, přepočítaný oděr 17,6 kW
- silnoproud NN a VN – vrchní vedení
- silnoproud NN – kabely
- kabely Telecomu (CETIN)
- vodovod
- kanalizace
- oplocení
- hranice budov
- hranice KN

POZNÁMKA:

Uložení potrubí ve vozovkách II. a III.tříd:

Po vozovkách II. a III.tříd ve správě SÚS Kutná Hora je potrubí uloženo 1,4m pod povrchem silnice.
Při příněm vřazení silnic II. a III.tříd je potrubí uloženo v chránících, při podněm uložení v ochranné geotextilii.

Přechody přes koryta potoků:

Při přechodu potrubí přes koryta potoků je provedeno uložení na ocelovém potrubním mostě.

POZNÁMKA:

Veškeré sítě je nutno před započatím výkopových prací vyšetřit za přítomnosti jejich správců!!!

Podklady od VAK Nymburk byly neopřené a nepřesné, vyřazení nutno objednat na tel.602 422 449 – p.Svoboda Aleš.

Kanalizace zakreslena dle povrchových znaků a výpovědí zástupců investora – OÚ Kněžice.

Slovce podzemní kabely zakresleny dle výpovědí zástupců investora – OÚ Kněžice – nutno vyšetřit !!!

Zákres kabelů Telecomu převzat z jejich dokumentace předané zástupcem investora.

Generální projektant:		 Flexum Trade a.s. Kopřivnice 472 13, 735 01 Praha 1 IČO: 2859390, DIČ: CZ2859390	
HJP: Ing. tech. Pavlína Štamborová tel: 775 135 227, projekce@flexumtrade.cz		Ing. Jiří Šobol	
Číslo zakázky: 201813		HJP: Ing. Jiří Šobol	
Schválil: Ing. Jiří Šobol		Zodp. projektant: Ing. Jiří Šobol	
Tech. kontrola: Ing. Pavlína Štamborová		Výpracovník: Bc. Jan Černý	
zemy@flexumtrade.cz		zemy@flexumtrade.cz	
Objednatel: Obec Kněžice		Kauzár: Kněžice u Mladce Králové	
Kraj: Středočeský		Datum: 08/2018	
Ase: Bezpečnostní chodník v obci Kněžice		Shop: DSP/PPS	
Objekt: ---		Správa: C. přílohy	
Příloha: KOORDINACNÍ SITUACE		Měřítko: 1:500	
A2			