


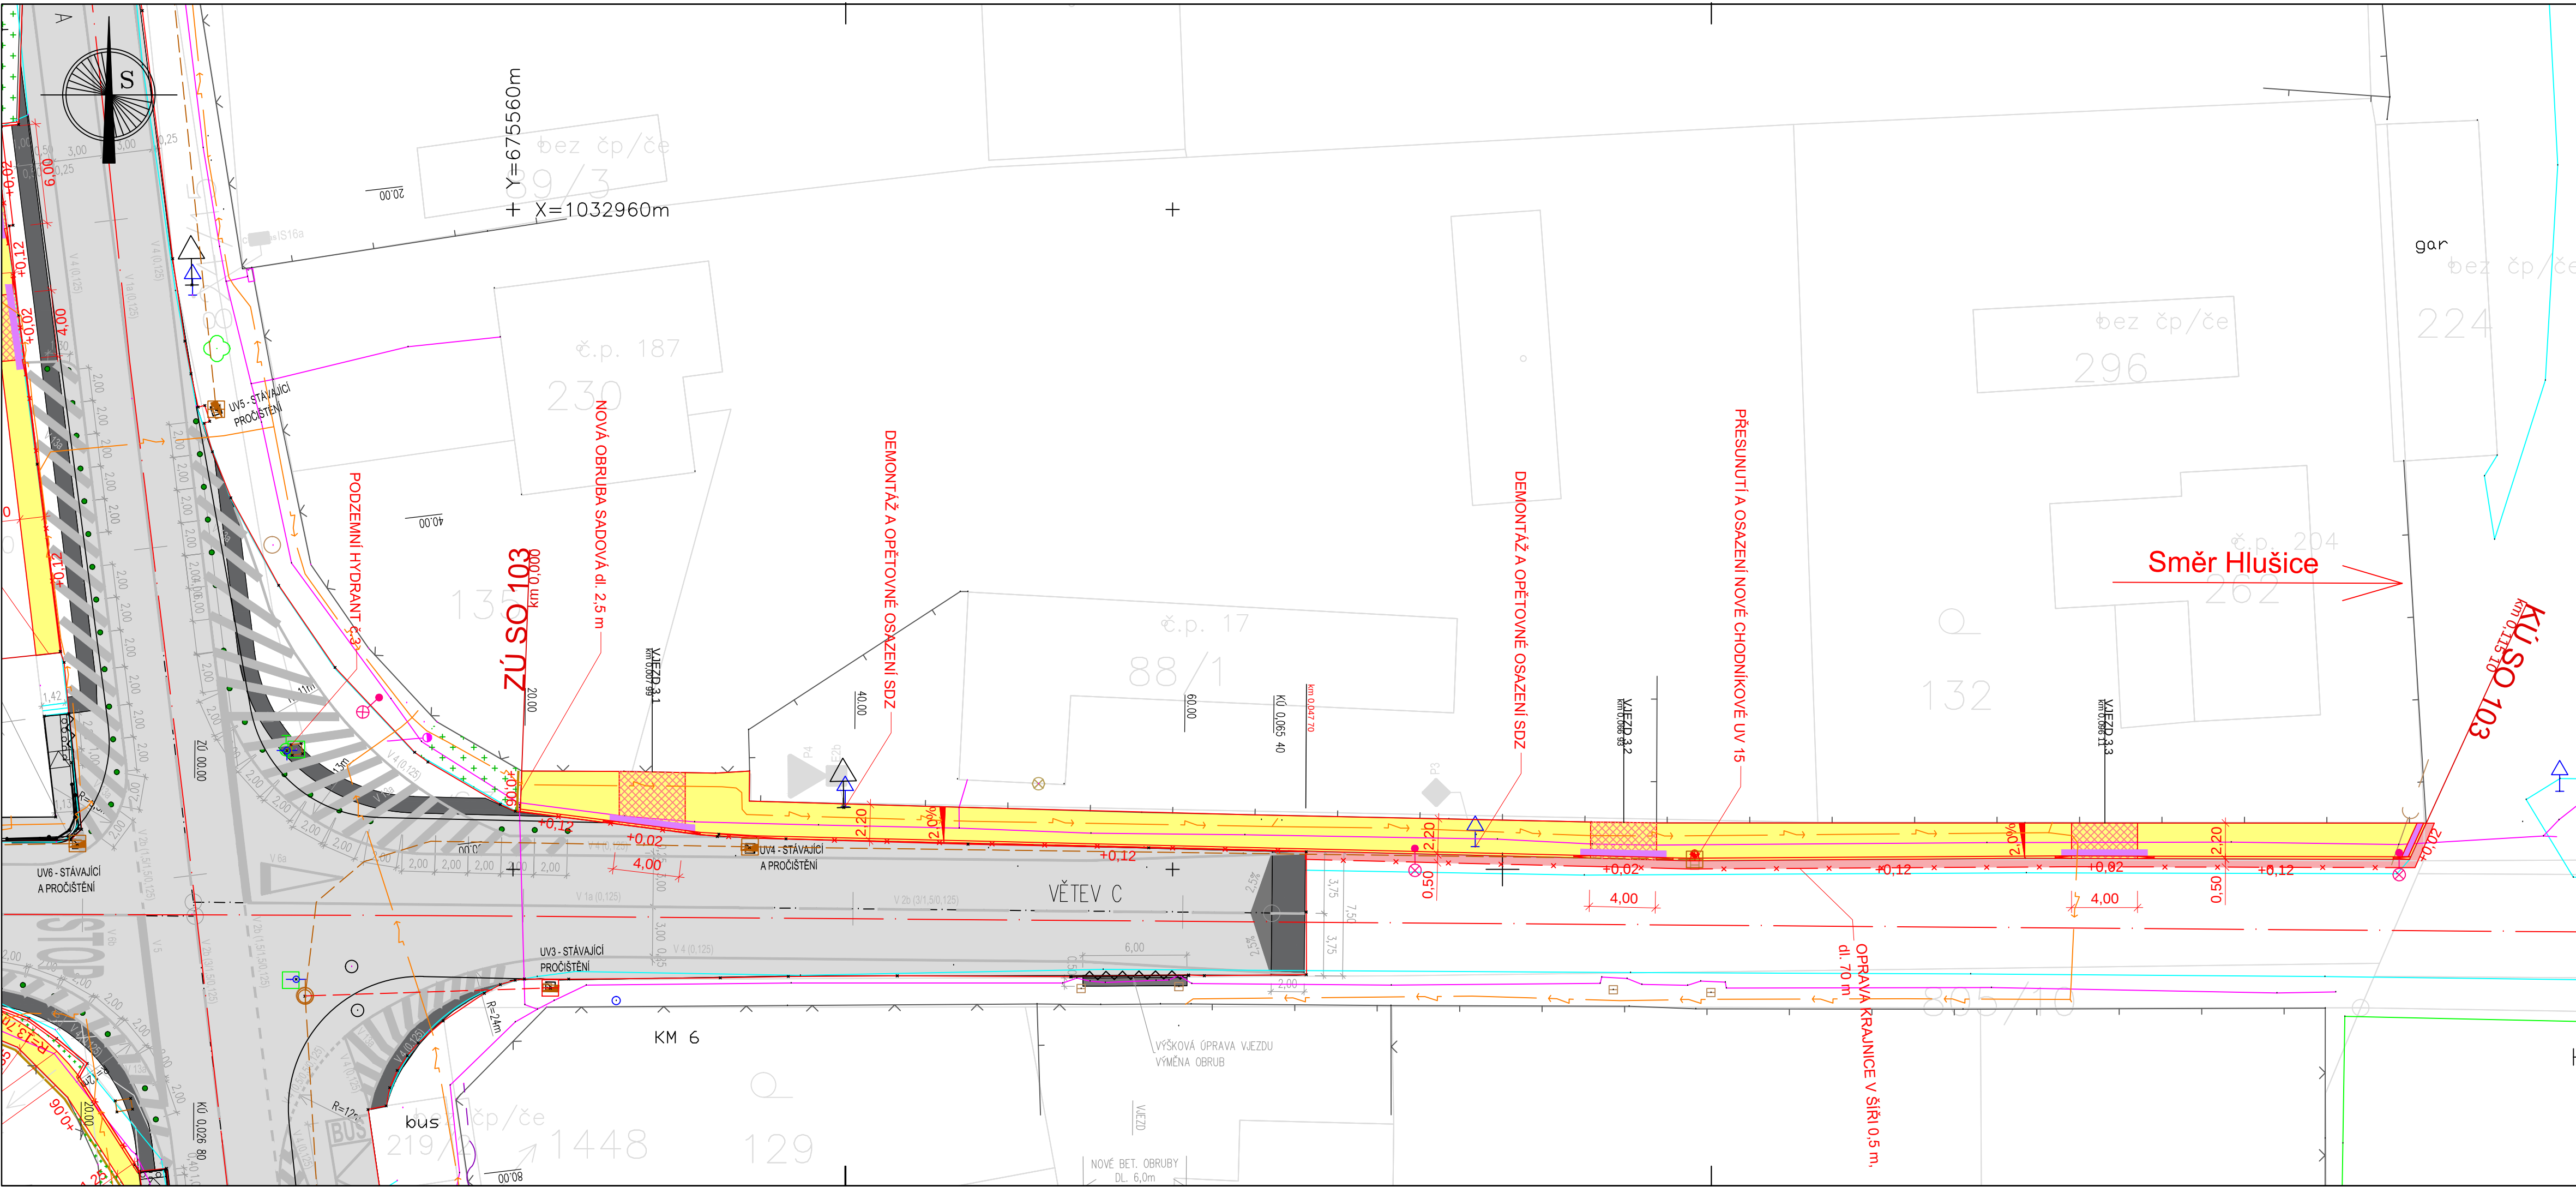

LEGENDA PLOCH:

- CHODNÍK - ZÁMKOVÁ DLAŽBA tl. 60 mm
- VJEZD - ZÁMKOVÁ DLAŽBA tl. 80 mm
- ÚPRAVY PRO NEVIDOMÉ
- ÚPRAVY PRO NEVIDOMÉ - umělá vodící linie šířky 400 mm
- ZELEŇ
- STÁVAJÍCÍ STAV
- KAČÍREK FRAKCE 16/32
- OPRAVA VOZOVKY
- PŘÍDLAŽBA Z ODVODŇOVACÍCH PROUŽKŮ

LEGENDA:

- NOVÝ STAV
- OSA KOMUNIKACE
- OBRUBA SADOVÁ - NÁŠLAP +6cm (vodící linie)
- OBRUBA SADOVÁ - NÁŠLAP +0cm
- ZAŘÍZNUTÍ A ZALITÍ STYČNÉ SPÁRY -horká asfaltová zálivka

LEGENDA SOUČASNÉHO STAVU:

- HRANY
- PLOT
- ŠOUPĚ VODA
- HYDRANT PODZEMNÍ
- KANALIZAČNÍ ŠACHTA, VPUST
- KANALIZACE
- SKŘÍŇKA ELEKTRO
- LAMPA VEŘEJNÉHO OSVĚTLENÍ
- STOŽÁR BETONOVÝ
- SVISLÉ DOPRAVNÍ ZNAČENÍ
- VJEZD / VCHOD
- KEŘ, LISTNATÝ A JEHLIČNATÝ STROM

LEGENDA DOPRAVNÍHO ZNAČENÍ:

- VODOROVNÉ DOPRAVNÍ ZNAČENÍ
- STÁVAJÍCÍ SVISLÉ DOPRAVNÍ ZNAČENÍ

Generální projektant:		 Flexum Trade a.s. Flexum Trade a.s. Kaprova 42/14, 110 00 Praha 1 IČO: 28593090, DIČ: CZ28593090
HIP: Ing. arch. Pavel Štamberg		
tel: 775 135 227, projekce@flexumtrade.cz		

Číslo zakázky: 201813	HIP: ---	 FORVIA CZ, s.r.o. IČO:02992485, DIČ:CZ02992485, Kolínská 1, 290 01 Poděbrady - Kluk
Schválil: Ing. Jiří Sobol	Zodp. projektant: Ing. Jiří Sobol	
Tech. kontrola: Ing. Pavlína Nykodémová	info@forvia.cz	
	Vypracoval: Bc. Jan Černý	
	cerny@forvia.cz	

Objednatel: Obec Kněžice		Katastr: Kněžice u Městce Králové		Kraj: Středočeský	
Akce:	Bezpečnostní chodník v obci Kněžice			Datum	Stupeň
				08/2018	DSP/PDPS
Objekt:	--- ---			Souprava	Č. přílohy
					B2.3
Příloha:	SITUACE - ÚSEK 3		Měřítko: 1:250		