



PŮDORYS 1.NP - BOURACÍ PRÁCE, MĚŘÍTKO 1:50

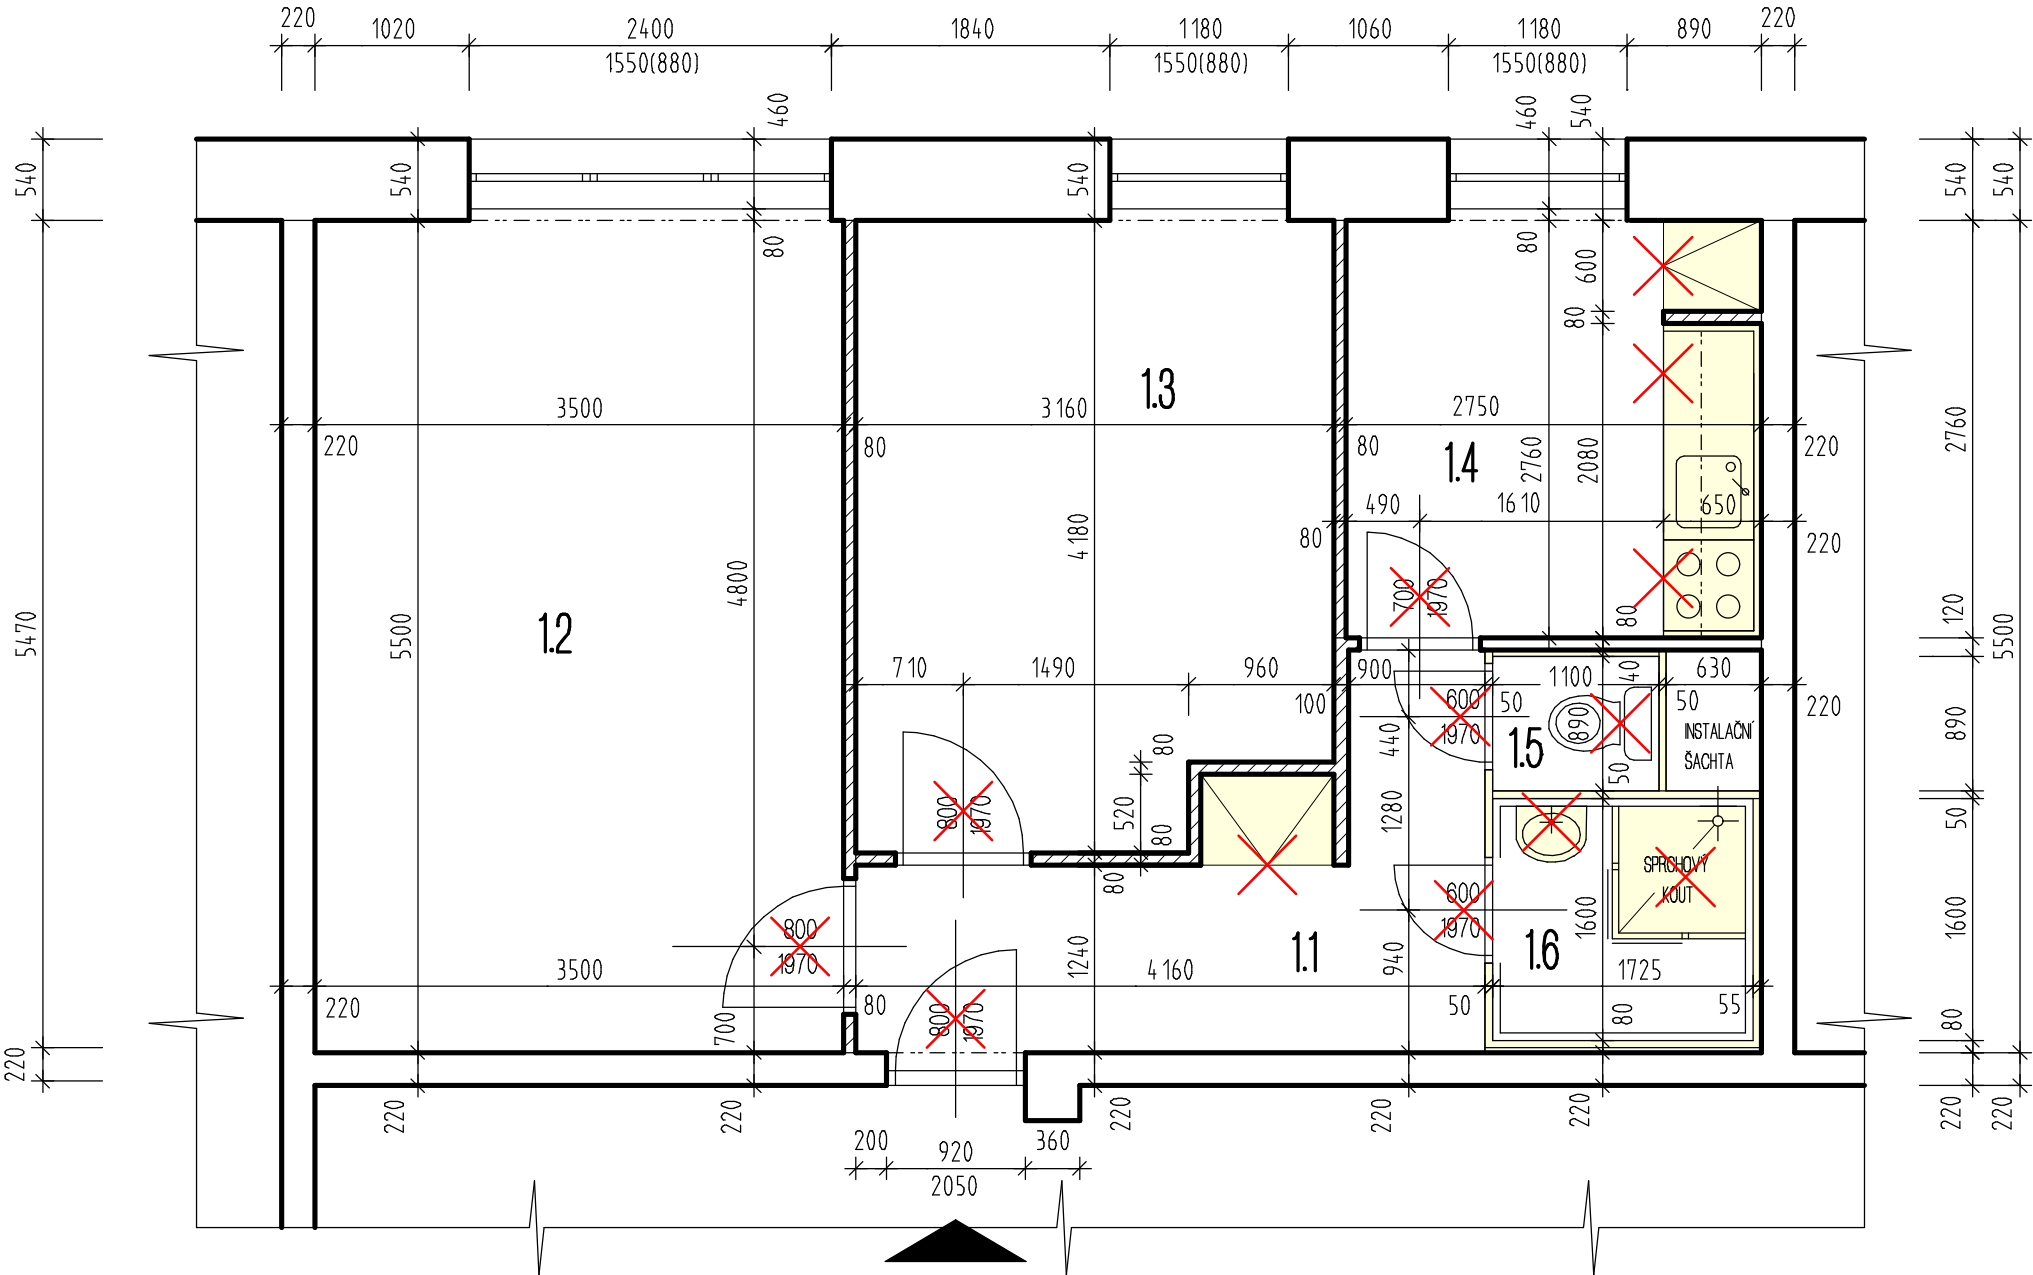

LEGENDA MATERIÁLŮ:

- STÁVAJÍCÍ STĚNY Z PREFAB. ŽEL. BET. PANELŮ
- LEHKÉ DŘEVOTŘÍSKOVÉ A UMAKARTOVÉ PŘÍČKY
- ZDĚNÉ CIHELNÉ PŘÍČKY
- BOURACÍ PRÁCE
- ODSTRAŇOVANÉ ZAŘÍZOVACÍ PŘEDMĚTY A JINÉ KONSTRUKČNÍ PRVKY

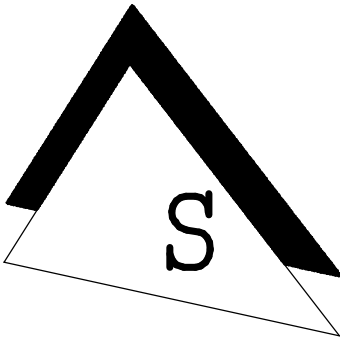

POZNÁMKA:

V RÁMCI BOURACÍCH PRACÍ BUDOU ODSTRANĚNY VŠECHNA PŮVODNÍ OTOPNÁ TĚLESA ÚT, OKENNÍ GARNÝŽE, LUSTROVÁ SVÍTLIDLA, OŠKRABÁNY BUDOU PŮVODNÍ MALBY A DÁLE BUDOU OSTRANĚNY NÁSLAPNÉ VRSTVY PODLAH. DÁLE BUDOU ODSTRANĚNY PŮVODNÍ ZAŘÍZOVACÍ PŘEDMĚTY A KERAMICKÉ OBKLADY. DÁLE BUDE DEMONTOVÁNA PŮVODNÍ KUCHYŇSKÁ LINKA A PŮVODNÍ VESTAVĚNÉ SKŘÍŇĚ.

LEGENDA MÍSTNOSTI:

OZN.	NÁZEV MÍSTNOSTI	PLOCHA (m2)	S.V. (m)	PODLAHA	POZNÁMKA
1.1	CHODBA	6,96	2,60	PVC PODLAHA	
1.2	OBÝVACÍ POKOJ	19,25	2,60	DŘEVĚNÉ VLYSY	
1.3	LOŽNICE	12,73	2,60	DŘEVĚNÉ VLYSY	
1.4	KUCHYNĚ	7,54	2,60	PVC PODLAHA	KER. OBKLAD V. 0,9-1,4m
1.5	WC	0,97	2,37	PVC PODLAHA	
1.6	KOUPELNA	2,76	2,37	KERAMICKÁ DLAŽBA	KER. OBKLAD V. 2,37m

KRESLIL	VYPRACOVAL	KONTROLOVAL		
ING. BRONISLAV BÖHM	ING. BRONISLAV BÖHM	ING. BRONISLAV BÖHM		
NÁZEV OBJEKTU: STAVEBNÍ ÚPRAVY B.J. č. 4 V BD č.p. 33, DVORCE UCELENÁ ČÁST: D 1.1 STAVEBNÍ ŘEŠENÍ			INVESTOR: Obec Dvorce, Náměstí 13, Dvorce 793 68	
			FORMÁT	A3
			DATUM	01/2026
			ÚČEL	ZJEDNODUŠENÁ ZADÁVACÍ DOKUMENTACE
NÁZEV VÝKRESU: PŮDORYS 1.NP - BOURACÍ PRÁCE			MĚŘÍTKO 1:50	ČÍS.VÝKR. D.02