


PŮDORYS 1.NP – NOVÝ STAV

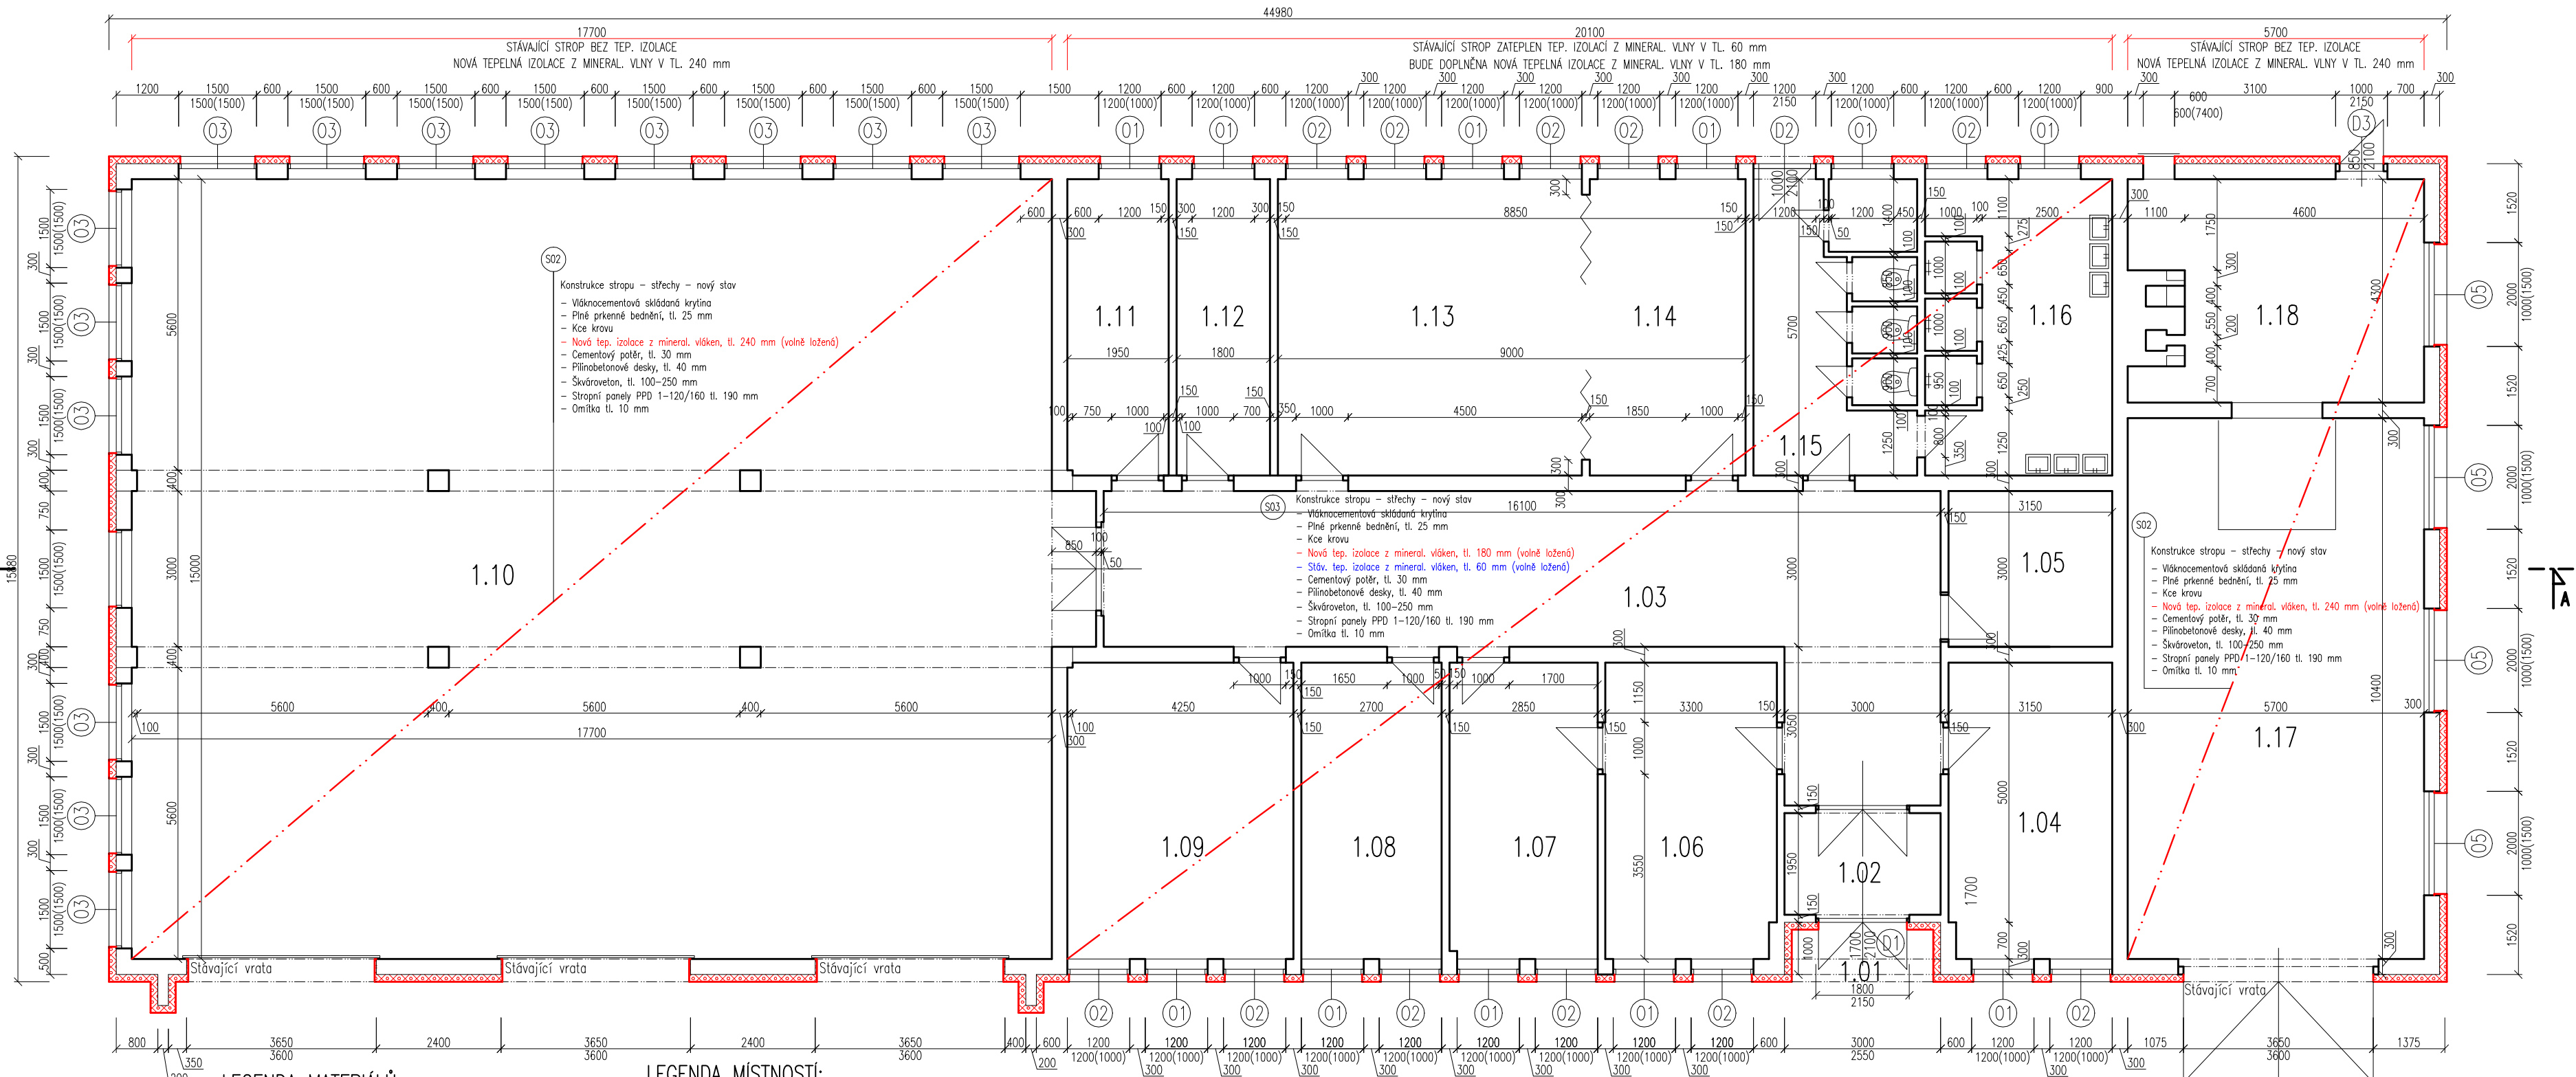

LEGENDA MATERIÁLŮ:

- Obvodová konstrukce – nový stav
- SKLADBA S01
- Vápenocementová omítka
- Stěna z cpp tl. 300 mm
- Lepicí tmel
- Fasádní tepelná izolace pěnový polystyren tl. 140 mm
- Lepicí tmel
- Sklovláknitá tkanina
- Stěrkový tmel
- Penetrace
- Povrchová omítková úprava

LEGENDA MÍSTNOSTÍ:

Č.M.	NÁZEV MÍSTNOSTI	PLOCHA M ²
1.01	ZÁDVEŘÍ	3,00
1.02	VESTIBUL	1,50
1.03	CHODBA	60,45
1.04	KANCELÁŘ	17,85
1.05	SKLAD	9,45
1.06	SPOJAŘSKÁ MÍSTNOST	18,71
1.07	KUCHYNĚ	16,22
1.08	ŠATNA	15,39
1.09	DÍLNA	24,79

1.10	GARAŽE	265,50
1.11	SKLAD	11,12
1.12	LOŽNICE	10,26
1.13	SPOLEČENSKÁ MÍSTNOST	33,35
1.14	LOŽNICE	17,10
1.15	WC	17,96
1.16	KOUPELNA	20,52
1.17	GARAŽE	60,07
1.18	KOTELNA	25,19

UŽITNÁ PLOCHA CELKEM 628,43 m²

POZNÁMKA:

– Zateplení PPS bude provedeno v tl. 140 mm; v okolí dveří a oken se provede přesahem 30–40 mm přes rámy

– Dipoziční uspořádání, zastavěná plocha, obestavěný prostor, užitná plocha, otvory v obvodových stěnách jsou před a po realizaci zateplení stejné

SUNCAD®

SUNCAD, s.r.o.
náměstí Na Lužních
Praha 13, 155 00

Datum/Date: 02/2013

Čís. zakázky/Job No.: 20120224

Stupeň/Stage:

budova č.p. 272
parc. č. 304/2, k.ú. Úštěk 775533

MÚ/City authority: Úštěk

Objednatel/Client: Město Úštěk
Mírové náměstí 83,
411 45 Úštěk

Alce/Project:

Snížení energetické
náročnosti objektu
Hasičské zbrojnice - Úštěk

Revize 01 - 4.2.2013

Název/Title:
**PŮDORYS 1.NP
NOVÝ STAV**

Zodp. projektant/Responsible designer:

Ing. David Majer

HPP/Project manager:

Ing. David Havránek, Ing. David Majer

Návrh, vypracoval/Elaborated by:

Ing. Michal Čermák, Ing. David Majer

Mřítko/Scale: 1:100

Výkres č./DWG No.: F.1

Suprava/ Copy: