




LEGENDA:

0,025 FOCENÉ STANIČENÍ

FRÉZOVÁNÍ ASFALT. POVRCHU tl. 50mm
+ NOVÝ ASFALT. POVRCH tl. 50mm

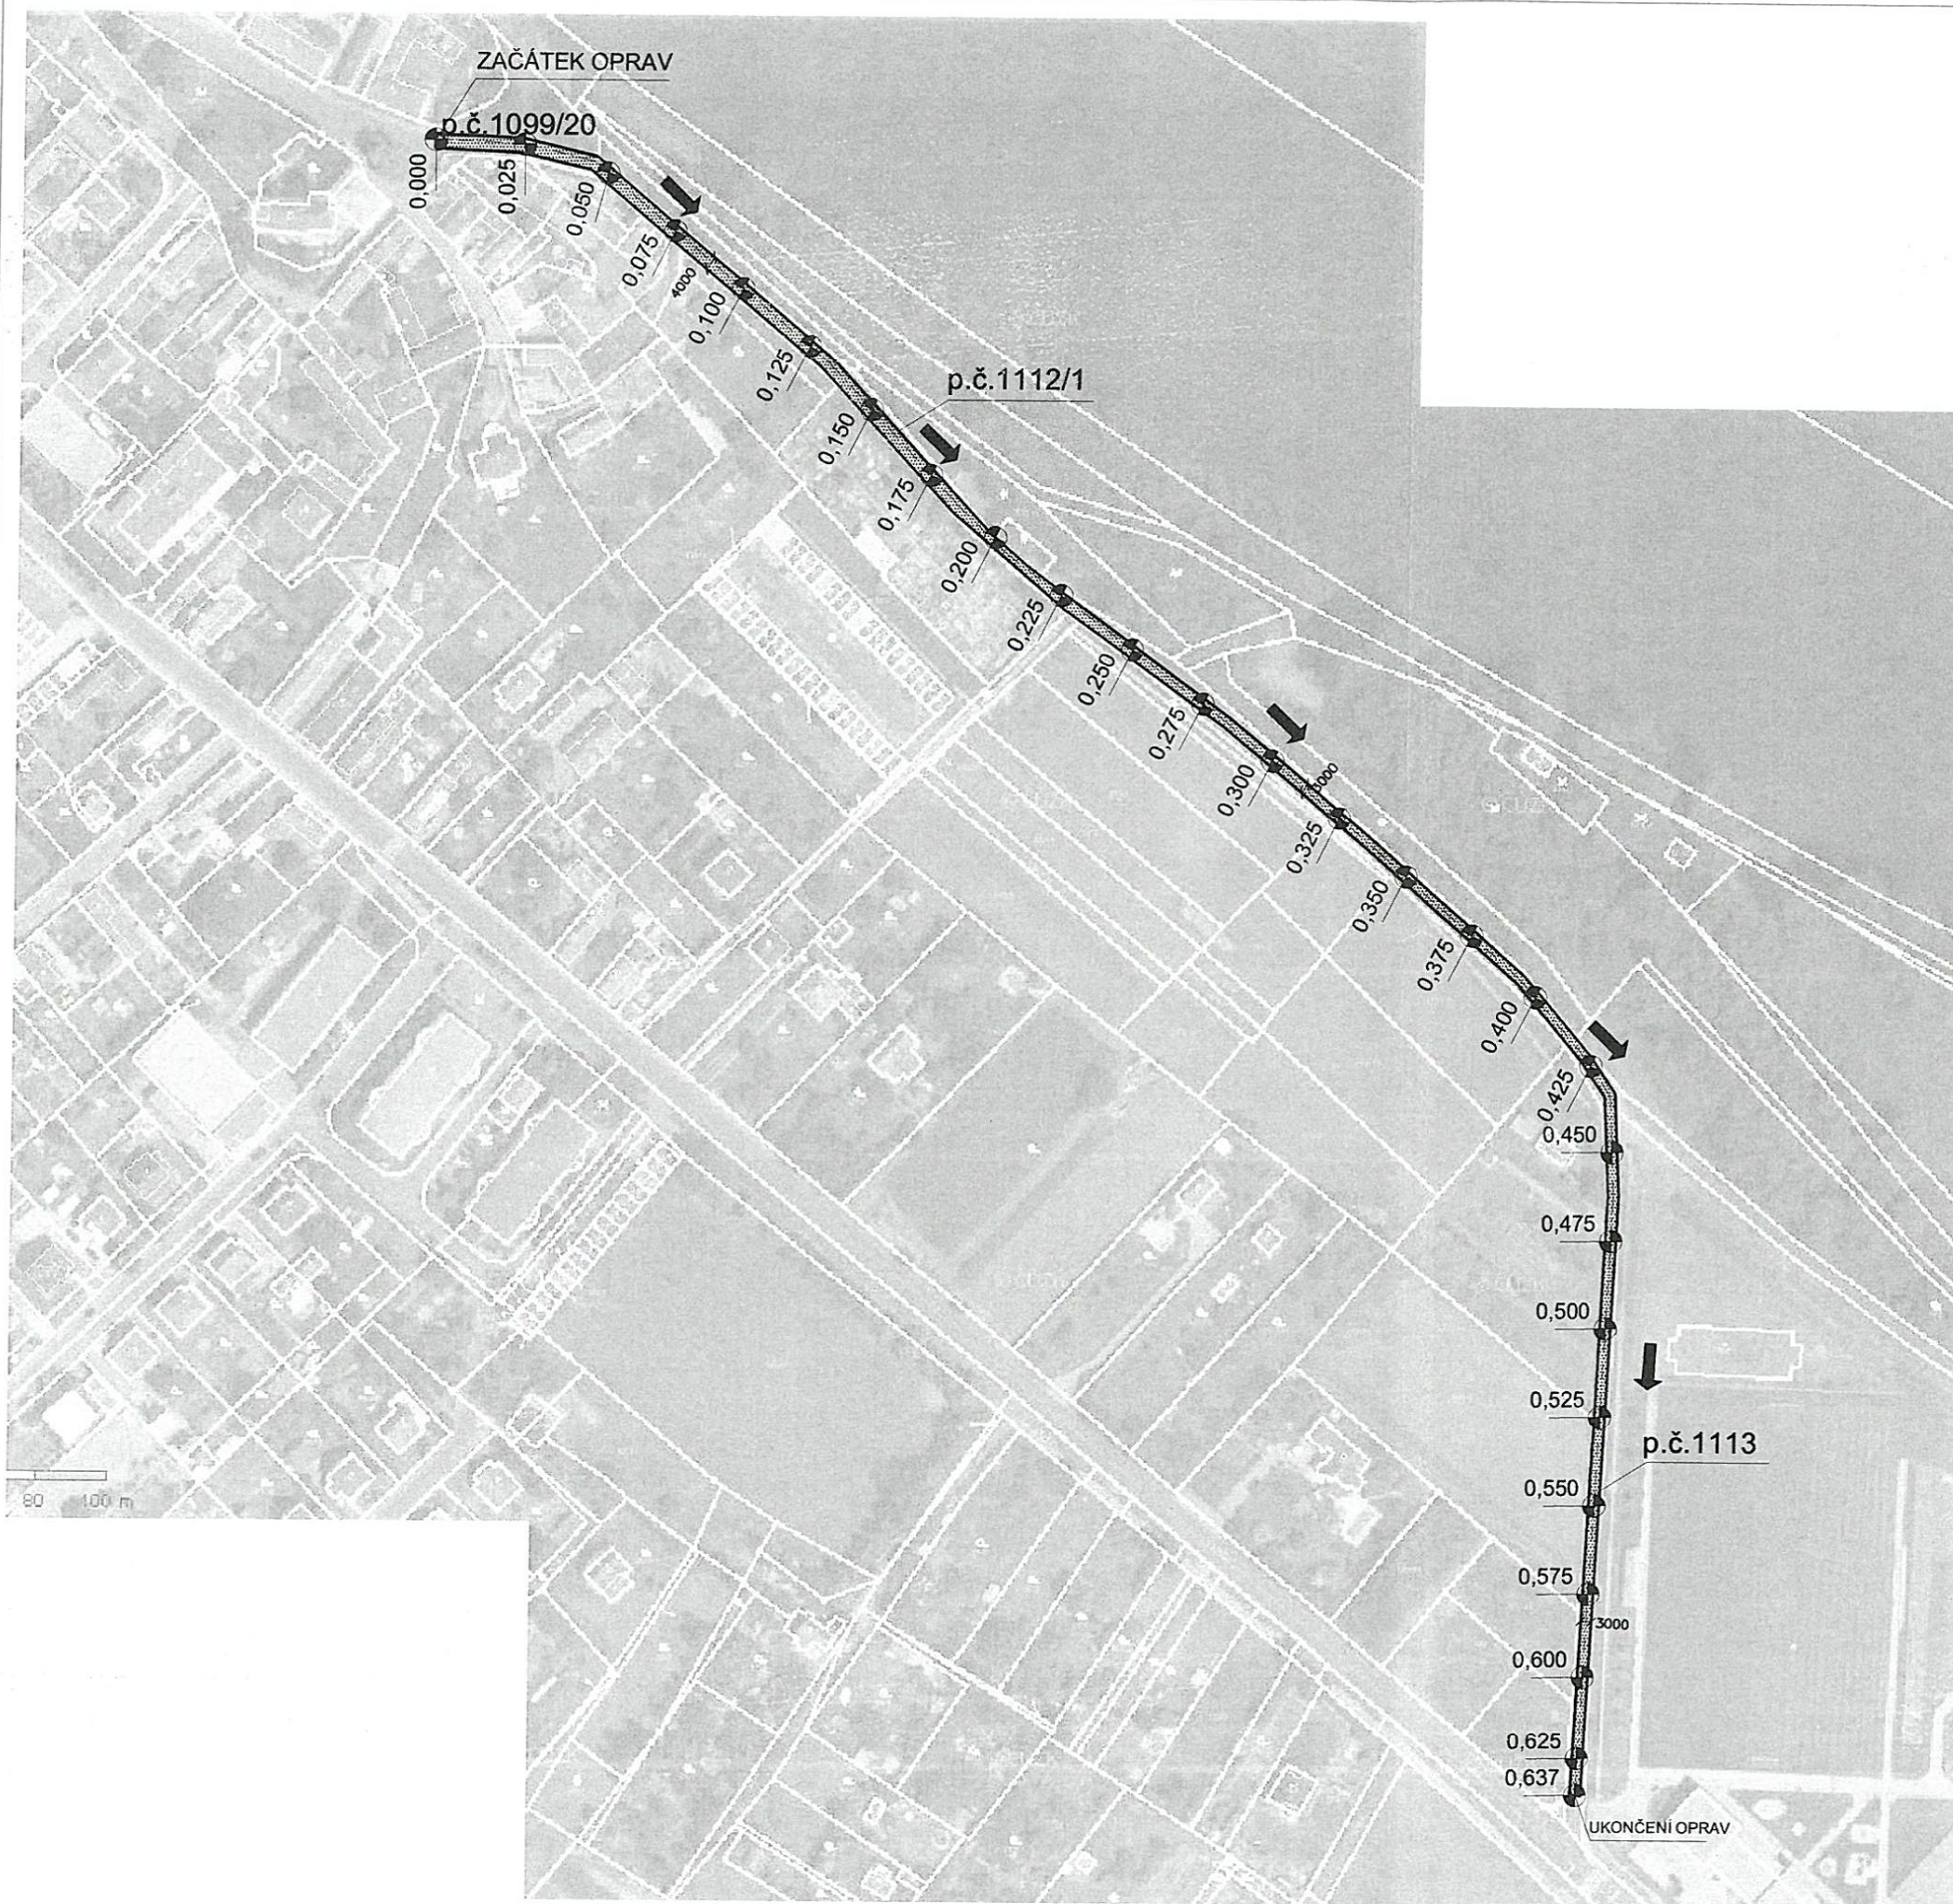

PROJEKČNÍ KANCELÁŘ	ZODP.PROJEKTANT	KRESLIL	KONTOLOVAL
K F J	ING. KAREL FOUSEK	Daniel Kobík	Ing. arch. Karel Sýkora
STAVEBNÍ FIRM			
INVESTOR: Obec Horní Počaply, č.p. 247, 27703 Horní Počaply			
AKCE: OPRAVA OBJEKTU			DATUM 5/2020
p.č.1113, p.č.1112/1 a p.č.1099/20, k.ú. Horní Počaply			FORMÁT A3
MÍSTNÍ KOMUNIKACE			MĚŘÍTKO 1:2000
OBSAH:		Č. VÝKR.	PARÉ Č.
SITUACE		C.02	1