
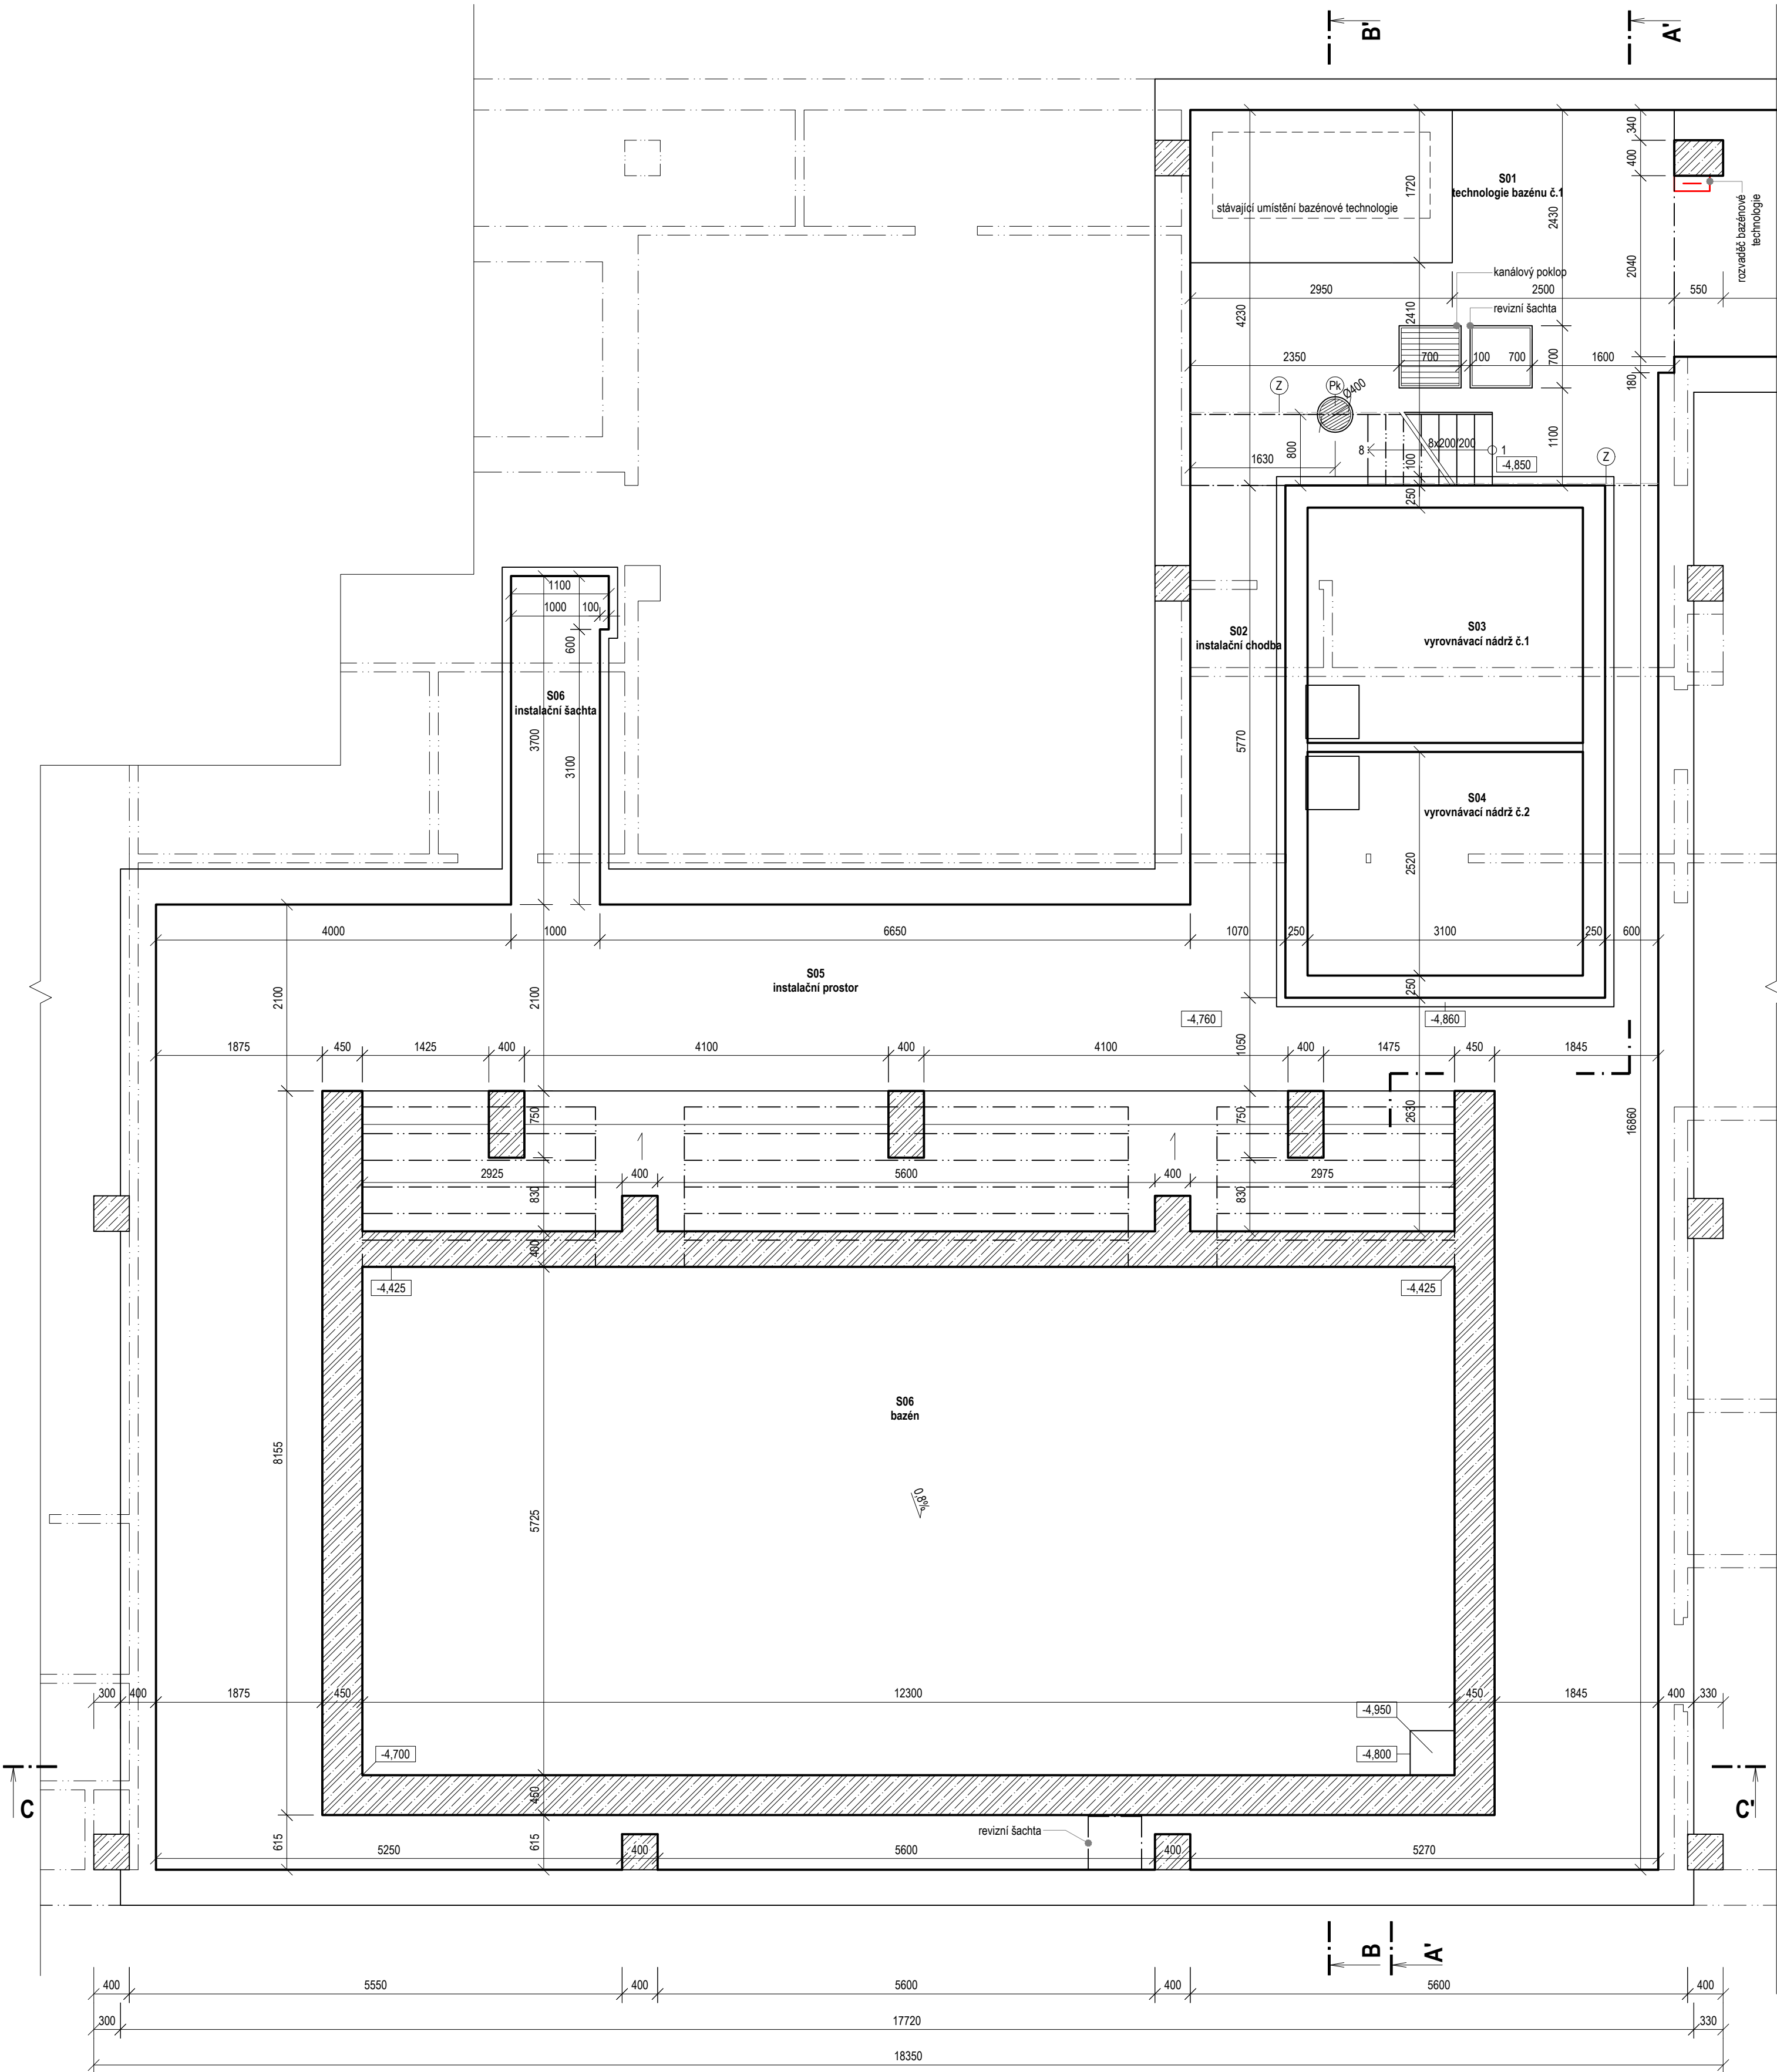
 


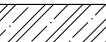

LEGENDA MÍSTNOSTÍ

Ozn.	Název místnosti	Plocha [m²]	S.V. [mm]	Podlaha	Stěna	Strop	Poznámka
S01	technologie bazénu č.1	22,82	4485	beton	VPC omítka	VPC omítka	-
S02	instalační chodba	8,51	1300	beton	bez úpravy	bez úpravy	-
S03	vyrovňovací nádrž č.1	8,21	1300	beton	-	-	-
S04	vyrovňovací nádrž č.2	7,81	1300	beton	-	-	-
S05	instalační prostor	71,54	1300	beton	bez úpravy	bez úpravy	-
S06	instalační šachta	3,76	1300	beton	bez úpravy	bez úpravy	-
S06	bazén	70,42	-	beton	-	-	-
Celkem		193,09					

LEGENDA HMOT

-  Stávající konstrukce
-  Železobetonová konstrukce

LEGENDA ZNAČENÍ

-  Ocelové schodiště s podestou
-  Podlahová vpust kruhová
-  Podlahová vpust s mřížkou
-  Větrací mřížka vzduchotechniky
-  Zábradlí

POZNÁMKA

- Výkres je kótován ve skutečných rozměrech změřených na stavbě.



JPPK projekt s.r.o.

projektční kancelář

IČO: 06568459 tel.: 606 623 654

DIČ: CZ06568459 projekt@jppk.cz

www.jppk.cz Střední 26, 602 00 Brno



Č. paré

Autorizace

-3,300 = ÚROVEŇ STÁVAJÍCÍ PODLAHY V 1NP

Generální projektant: TPS projekt s.r.o.

Zodpovědný projektant: Ing. Bc. Marek Juriček, ČKAIT: 1007323

Vypracoval: Ing. Bc. Marek Juriček, Ing. Michal Pavel

Název stavby: ZÁKLADNÍ A MATEŘSKÁ ŠKOLA - STAVEBNÍ ÚPRAVY BAZÉNU

Místo stavby: Náměstí Svornosti 2571/7, 616 00 Brno - Žabovřesky, parc. č. 2375/191, k.ú. Žabovřesky [610470]

Stavebník: Statutární město Brno, ÚMČ Brno-Žabovřesky, Horova 1623/28, 616 00 Brno

Stavební objekt: SO 01 Základní a mateřská škola

Část PD: D.1.1 Architektonicko-stavební řešení

Obsah: PŮDORYS 1PP - STÁVAJÍCÍ STAV

Č. zakázky: 05-01-25

Datum: 02/2025

Revize: -

Stupeň PD: DPS

Formát: 6x A4

Měřítko: 1:50

Č. výkresu: D.1.1.3.01