


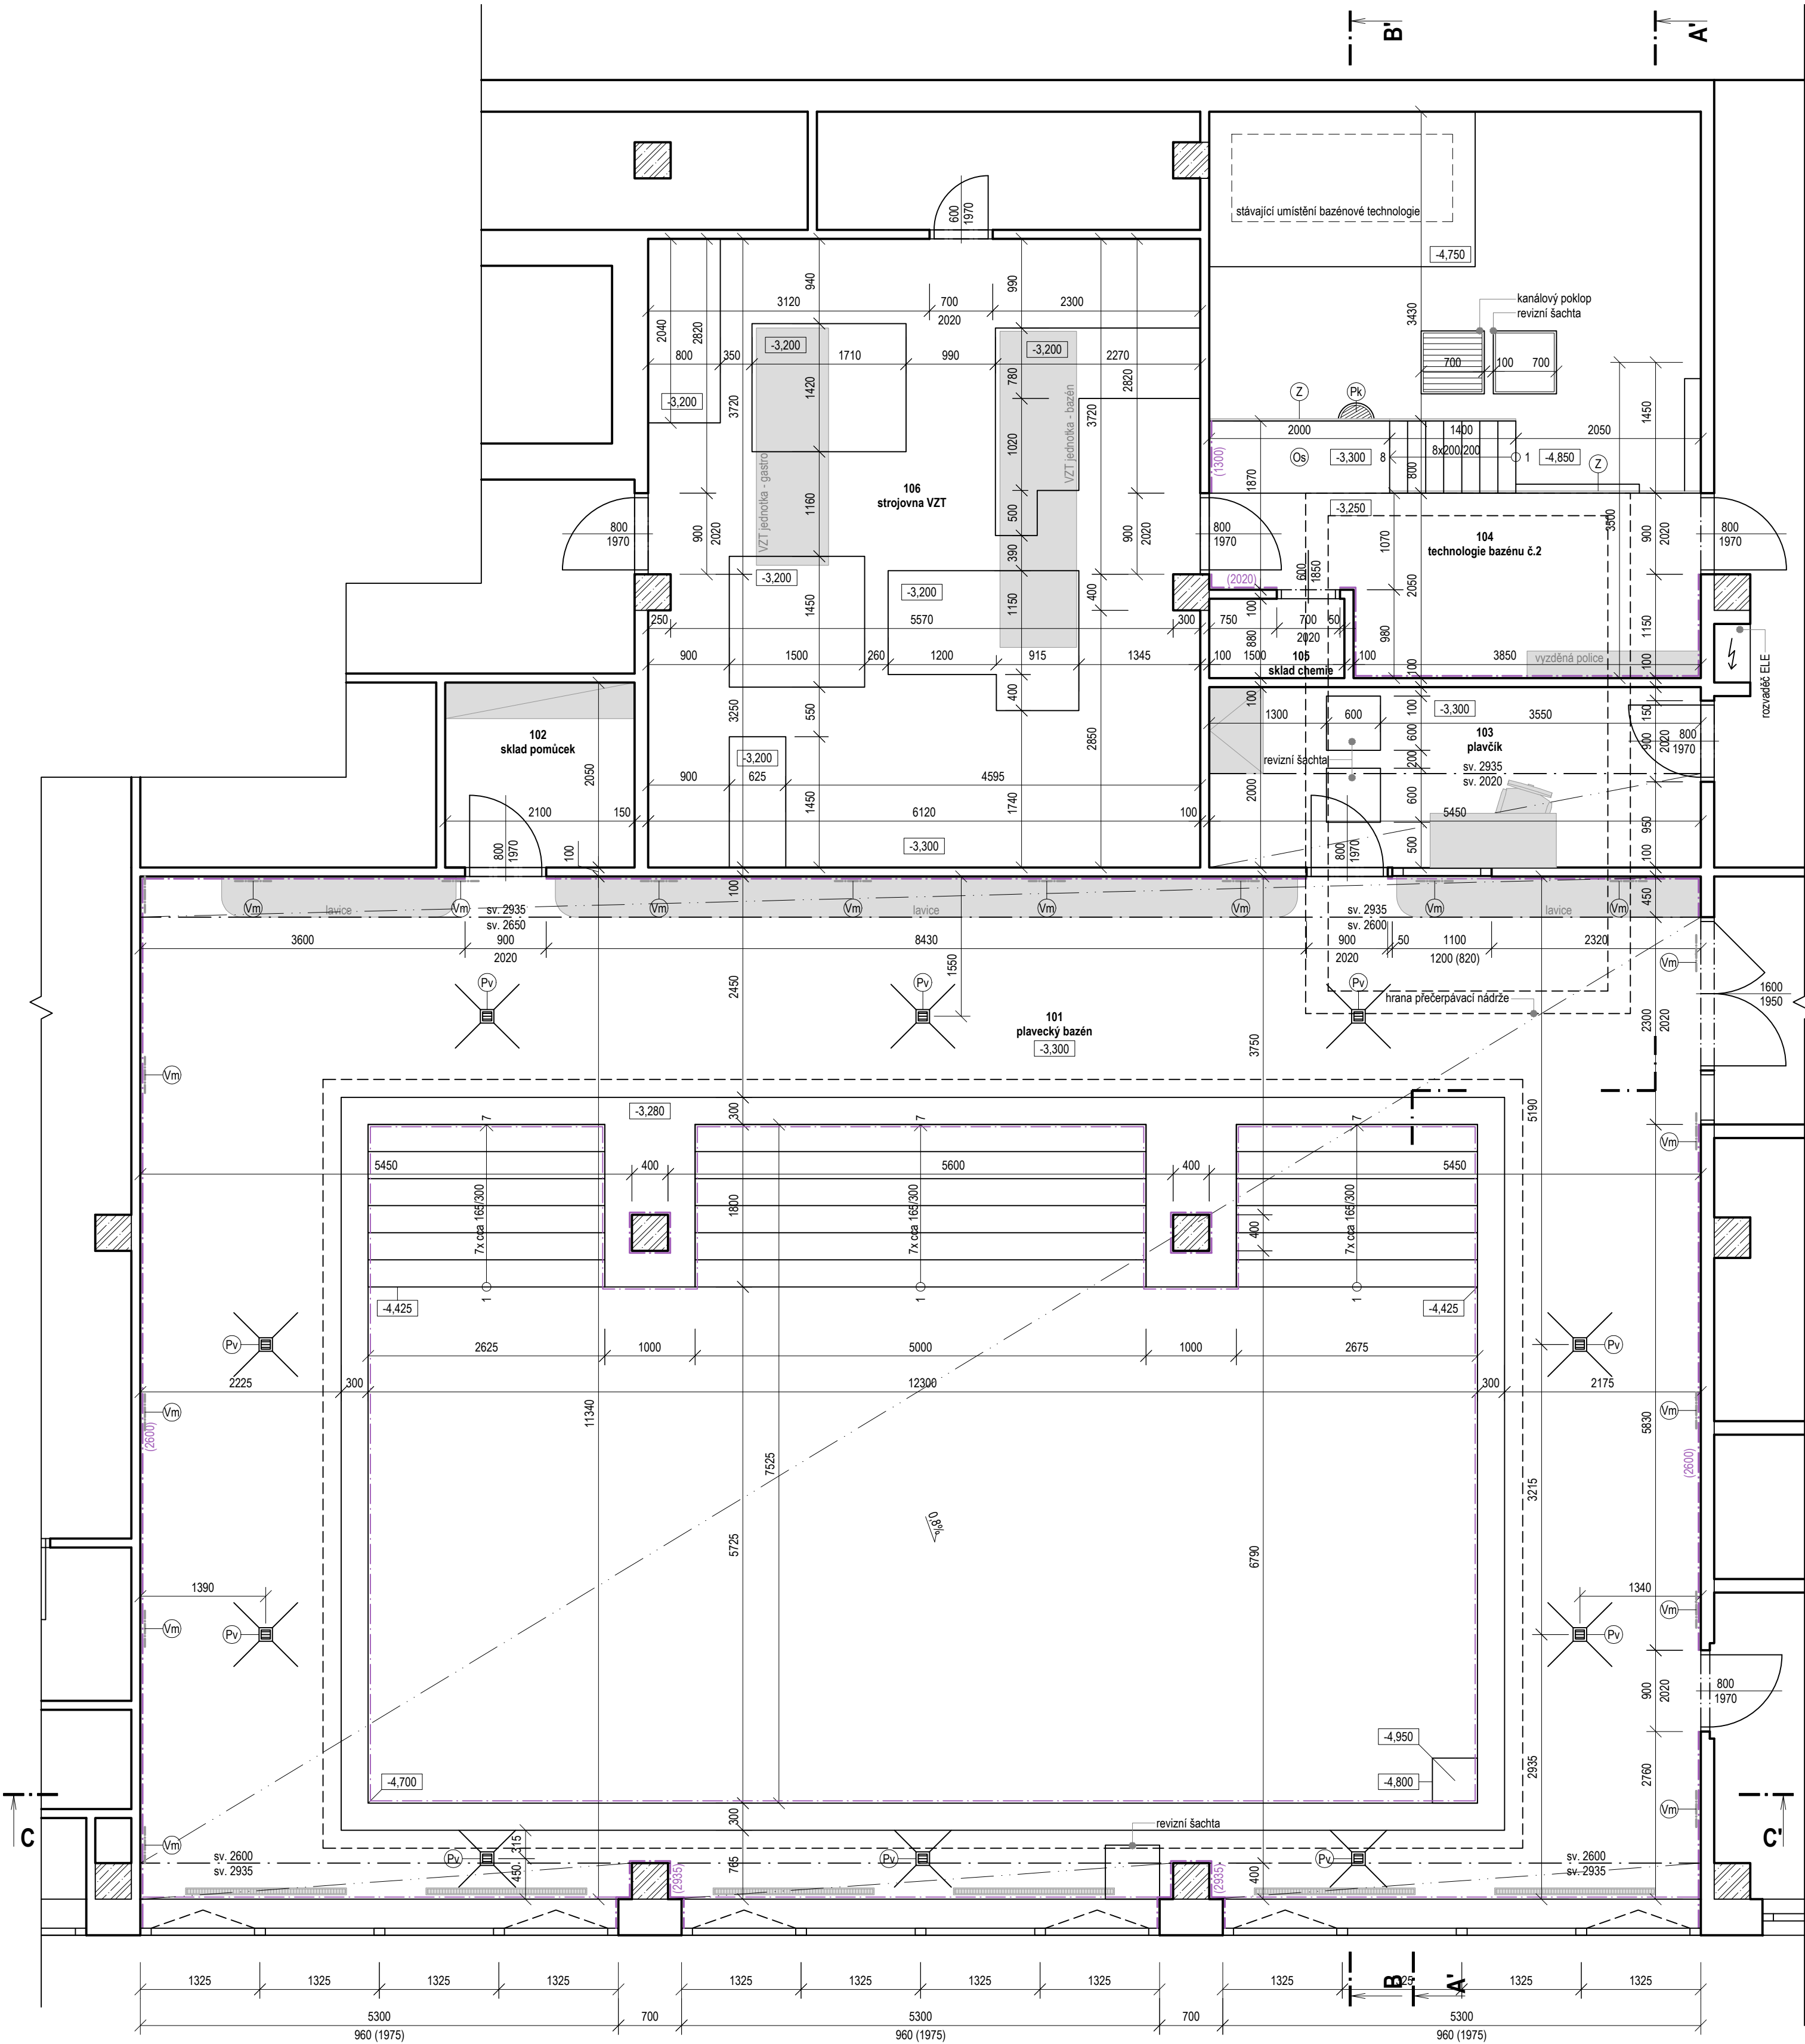

LEGENDA MÍSTNOSTI

Ozn.	Název místnosti	Plocha [m²]	S.V. [mm]	Podlaha	Stěna	Strop	Poznámka
101	plavecký bazén	196,18	2600	keram. dlažba	keram. obklad, v= 2650 a 2935 mm	SDK podhled, kazetový podhled	-
102	sklad pomůcek	4,31	2600	keram. dlažba	VPC omítka	VPC omítka	keramický sokl
103	plavčík	10,90	2020, 2935	keram. dlažba	VPC omítka	SDK podhled, VPC omítka	keramický sokl
104	technologie bazénu č.2	11,20	2935	keram. dlažba	keram. obklad, v= 2020 a 1300 mm	VPC omítka	-
105	sklad chemie	1,32	2935	keram. dlažba	VPC omítka	VPC omítka	-
106	strojovna VZT	42,44	2935	hlazený beton	VPC omítka	VPC omítka	-
Celkem		266,35					-

LEGENDA HMOT

- Stávající konstrukce
- Železobetonová konstrukce

LEGENDA ZNAČENÍ

- OsOcelové schodiště s podestou
- PkPodlahová vpust kruhová
- PvPodlahová vpust s mřížkou
- VmVětrací mřížka vzduchotechniky
- ZZábradlí

POZNÁMKA

- Výkres je kótován ve skutečných rozměrech změřených na stavbě.

JPPK

JPPK projekt s.r.o.
projektční kancelář
IČO: 06568459 tel.: 606 623 654
DIČ: CZ06568459 projekt@jppk.cz
www.jppk.cz Střední 26, 602 00 Brno

Č. paré

Autorizace

-3,300 = ÚROVEŇ STÁVAJÍCÍ PODLAHY V 1NP

Generální projektant:TPS projekt s.r.o.

Zodpovědný projektant:Ing. Bc. Marek Juříček, ČKAIT: 1007323

Vypracoval:Ing. Bc. Marek Juříček, Ing. Michal Pavel

Název stavby:**ZÁKLADNÍ A MATEŘSKÁ ŠKOLA
- STAVEBNÍ ÚPRAVY BAZÉNU**

Místo stavby:Náměstí Svornosti 2571/7, 616 00 Brno - Žabovřesky, parc. č. 2375/191, k.ú. Žabovřesky [610470]

Stavebník:Statutární město Brno, ÚMČ Brno-Žabovřesky, Horova 1623/28, 616 00 Brno

Stavební objekt:SO 01 Základní a mateřská škola

Část PD:D.1.1 Architektonicko-stavební řešení

Obsah:**PŮDORYS 1NP - STÁVAJÍCÍ STAV**

Č. zakázky:05-01-25

Datum:02/2025

Revize:-

Stupeň PD:DPS

Formát:6x A4

Měřítko:1:50

Č. výkresu:**D.1.1.3.02**

© Všechna práva autora a nositele autorských práv k dílu jsou vyhrazena. Bez jeho souhlasu je rozmnžování, půjčování, veřejné publikování či jiné šíření tohoto produktu zakázáno.