


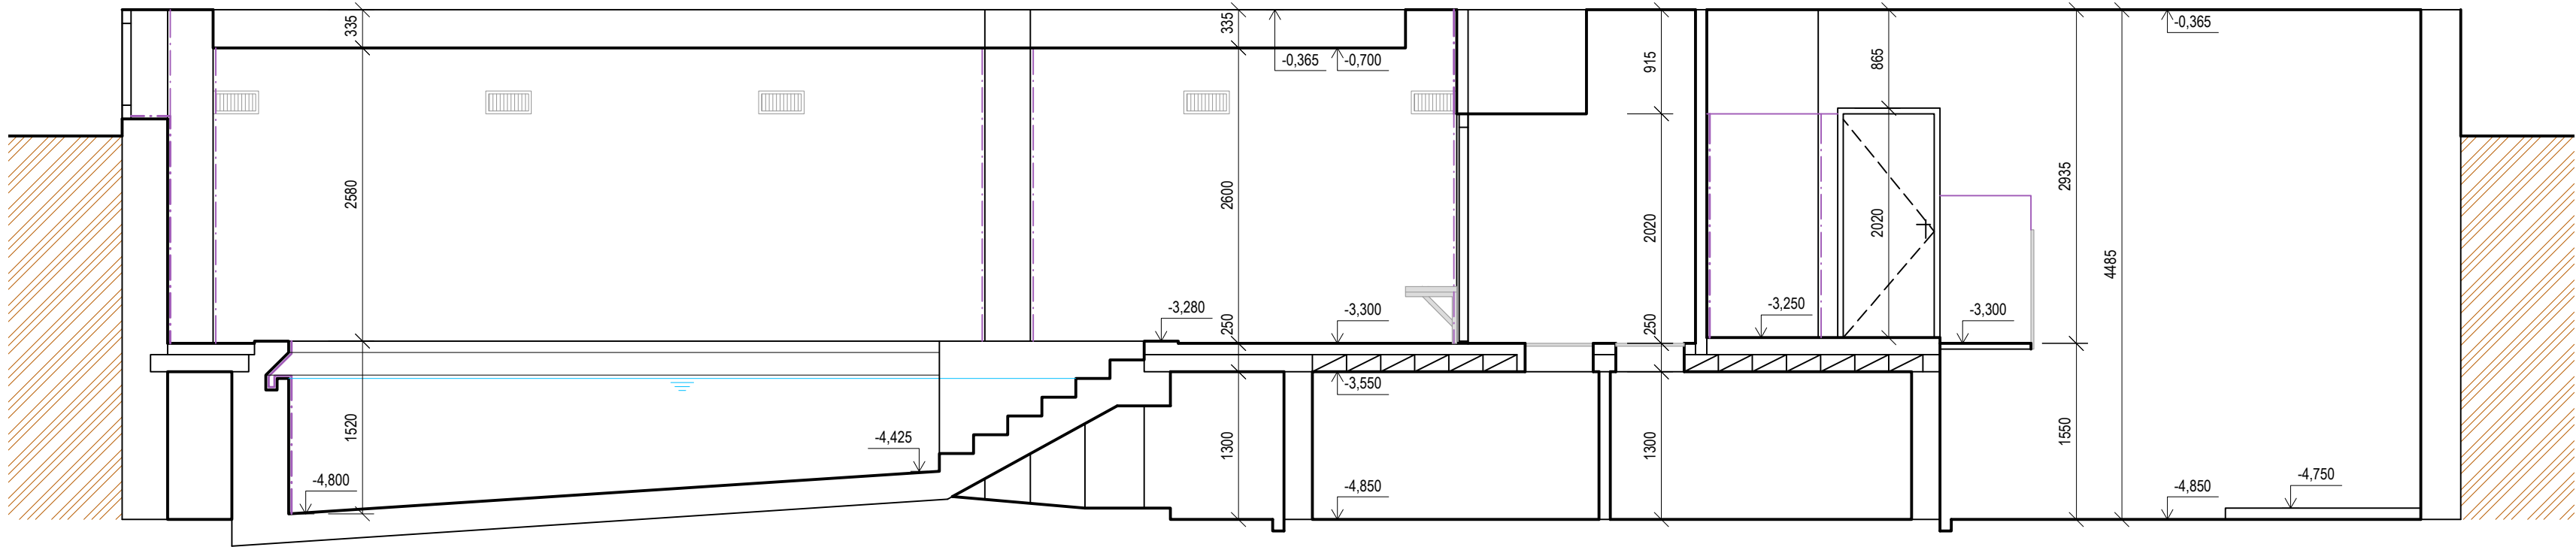

LEGENDA HMOT

- Stávající konstrukce
- Železobetonová konstrukce

LEGENDA ZNAČENÍ

- Os Ocelové schodiště s podestou
- Pk Podlahová vpust kruhová
- Pv Podlahová vpust s mřížkou
- Vm Větrací mřížka vzduchotechniky
- Z Zábradlí

POZNÁMKA

- Výkres je kótován ve skutečných rozměrech změřených na stavbě.

JPPK JPPK projekt s.r.o. projektční kancelář IČO: 06568459 tel.: 606 623 654 DIČ: CZ06568459 projekt@jppk.cz www.jppk.cz Střední 26, 602 00 Brno		Č. paré		Autorizace
-3,300 = ÚROVEŇ STÁVAJÍCÍ PODLAHY V 1NP				
Generální projektant: TPS projekt s.r.o. Zodpovědný projektant: Ing. Bc. Marek Juříček, ČKAIT: 1007323 Vypracoval: Ing. Bc. Marek Juříček, Ing. Michal Pavel Název stavby: ZÁKLADNÍ A MATEŘSKÁ ŠKOLA - STAVEBNÍ ÚPRAVY BAZÉNU Místo stavby: Náměstí Svornosti 2571/7, 616 00 Brno - Žabovřesky, parc. č. 2375/191, k.ú. Žabovřesky [610470] Stavebník: Statutární město Brno, ÚMČ Brno-Žabovřesky, Horova 1623/28, 616 00 Brno Stavební objekt: SO 01 Základní a mateřská škola Část PD: D.1.1 Architektonicko-stavební řešení Obsah: ŘEZ A-A' - STÁVAJÍCÍ STAV Č. zakázky: 05-01-25 Datum: 02/2025 Revize: - Stupeň PD: DPS Formát: 3x A4 Měřítko: 1:50 Č. výkresu: D.1.1.3.03				