


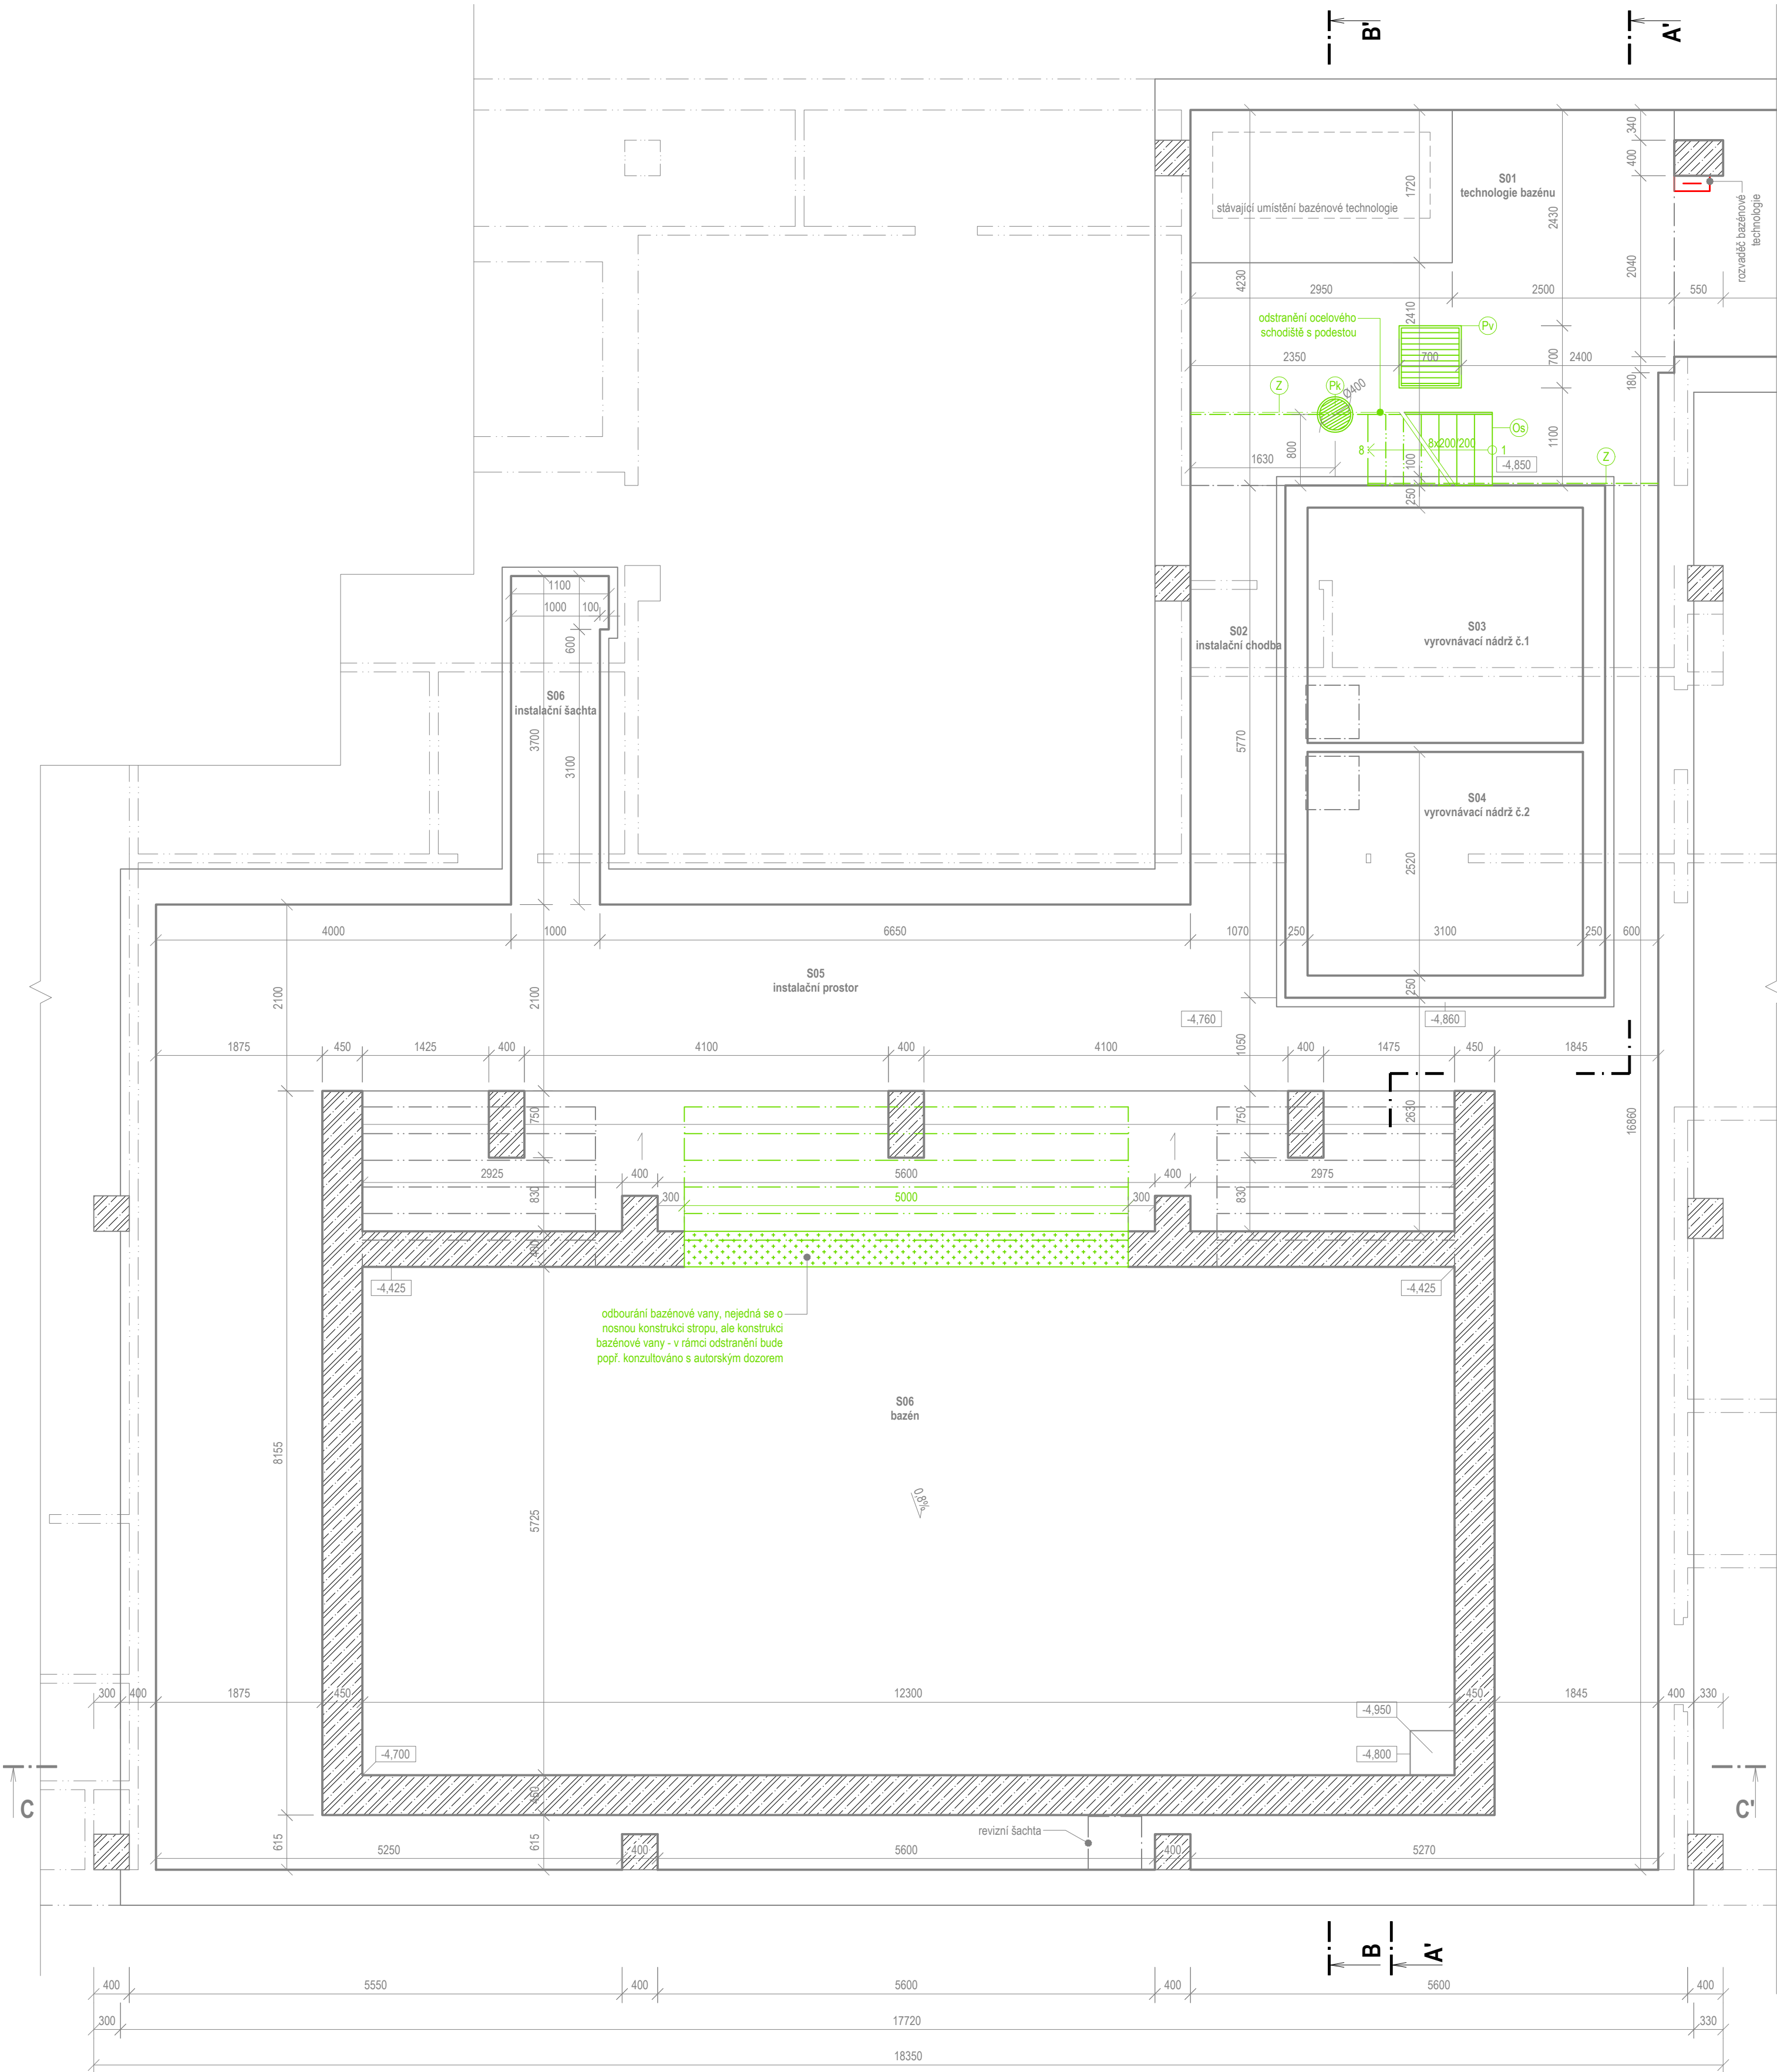

LEGENDA MÍSTNOSTÍ

Ozn.	Název místnosti	Plocha [m²]	S.V. [mm]	Podlaha	Stěna	Strop	Poznámka
S01	technologie bazénů	22,82	4485	beton	VPC omítka	VPC omítka	-
S02	instalační chodba	8,51	1300	beton	bez úpravy	bez úpravy	-
S03	vyrovnávací nádrž č.1	8,21	1300	beton	-	-	-
S04	vyrovnávací nádrž č.2	7,81	1300	beton	-	-	-
S05	instalační prostor	71,54	1300	beton	bez úpravy	bez úpravy	-
S06	instalační šachta	3,76	1300	beton	bez úpravy	bez úpravy	-
S06	bazén	70,42	-	beton	-	-	-
	Celkem	193,09					

LEGENDA HMOT

- Stávající konstrukce
- Stávající železobetonové konstrukce
- Bourané konstrukce

LEGENDA ZNAČENÍ

- Os Ocelové schodiště s podestou
- Pk Podlahová vpust kruhová
- Pv Podlahová vpust s mřížkou
- Vm Větrací mřížka vzduchotechniky
- Z Zábradlí

POZNÁMKA

- Výkres je kótován ve skutečných rozměrech změřených na stavbě.
- Veškerý vnitřní mobiliář, sanita, koncové prvky, vnitřní rozvody apod. budou odstraněny vč. jejich příslušenství.
- Veškeré povrchové úpravy vč. podkladních vrstev budou odstraněny (keramická dlažba, keramický obklad, omítky apod.)
- Pokud se při výstavbě vyskytnou práce vyžadující bourání či podchycení stávajících nenosných a nosných částí objektů, je nutno přizvat zodpovědného statika, který rozhodne o dalších pracovních postupech na základě konkrétních podmínek na stavbě.
- Při bouracích pracích musí být bezpodmínečně dodrženy veškeré platné předpisy a normy.
- Při jakékoli nejasnosti či problémech během provádění je nutné se spojit s projektantem (statikem)/autorským dozorem/technickým dozorem investora a vše co nejrychleji vyřešit.

- Postup bouracích prací:
- odstranění SDK konstrukcí (podhled, kastlík)
 - veškerý mobiliář, zařizovací prvky, sanita apod.
 - odstranění povrchů vč. podkladních vrstev - keramická dlažba, keramický obklad, omítky (stěny, strop)
 - veškeré koncové prvky - elektro (zásuvky, vypínače, světla), VZT, vytápění
 - veškeré vnitřní rozvody v rámci řešených místností
 - vybourání prostupů pro technologie a částí zdí pro nové výplně otvorů
 - výplně otvorů
 - vybourání vybraných oken vč. parapetů

JPPK	JPPK projekt s.r.o. projekční kancelář IČO: 06568459 tel.: 606 623 654 DIČ: CZ06568459 projekt@jppk.cz www.jppk.cz Střední 26, 602 00 Brno	I	Č. paré	Autorizace
-3,300 = ÚROVEŇ STÁVAJÍCÍ PODLAHY V 1NP				

Generální projektant: TPS projekt s.r.o.	Č. zakázky: 05-01-25
Zodpovědný projektant: Ing. Bc. Marek Juříček, ČKAIT: 1007323	Datum: 02/2025
Vypracoval: Ing. Bc. Marek Juříček, Ing. Michal Pavel	
Název stavby: ZÁKLADNÍ A MATEŘSKÁ ŠKOLA - STAVEBNÍ ÚPRAVY BAZÉNU	
Místo stavby: Náměstí Svornosti 2571/7, 616 00 Brno - Žabovřesky, parc. č. 2375/191, k.ú. Žabovřesky [610470]	Revize: -
Stavebník: Statutární město Brno, ÚMČ Brno-Žabovřesky, Horova 1623/28, 616 00 Brno	Stupeň PD: DPS
Stavební objekt: SO 01 Základní a mateřská škola	Formát: 6x A4
Část PD: D.1.1 Architektonicko-stavební řešení	Měřítko: 1:50
Obsah: PŮDORYS 1PP - BOURACÍ PRÁCE	Č. výkresu: D.1.1.3.11