


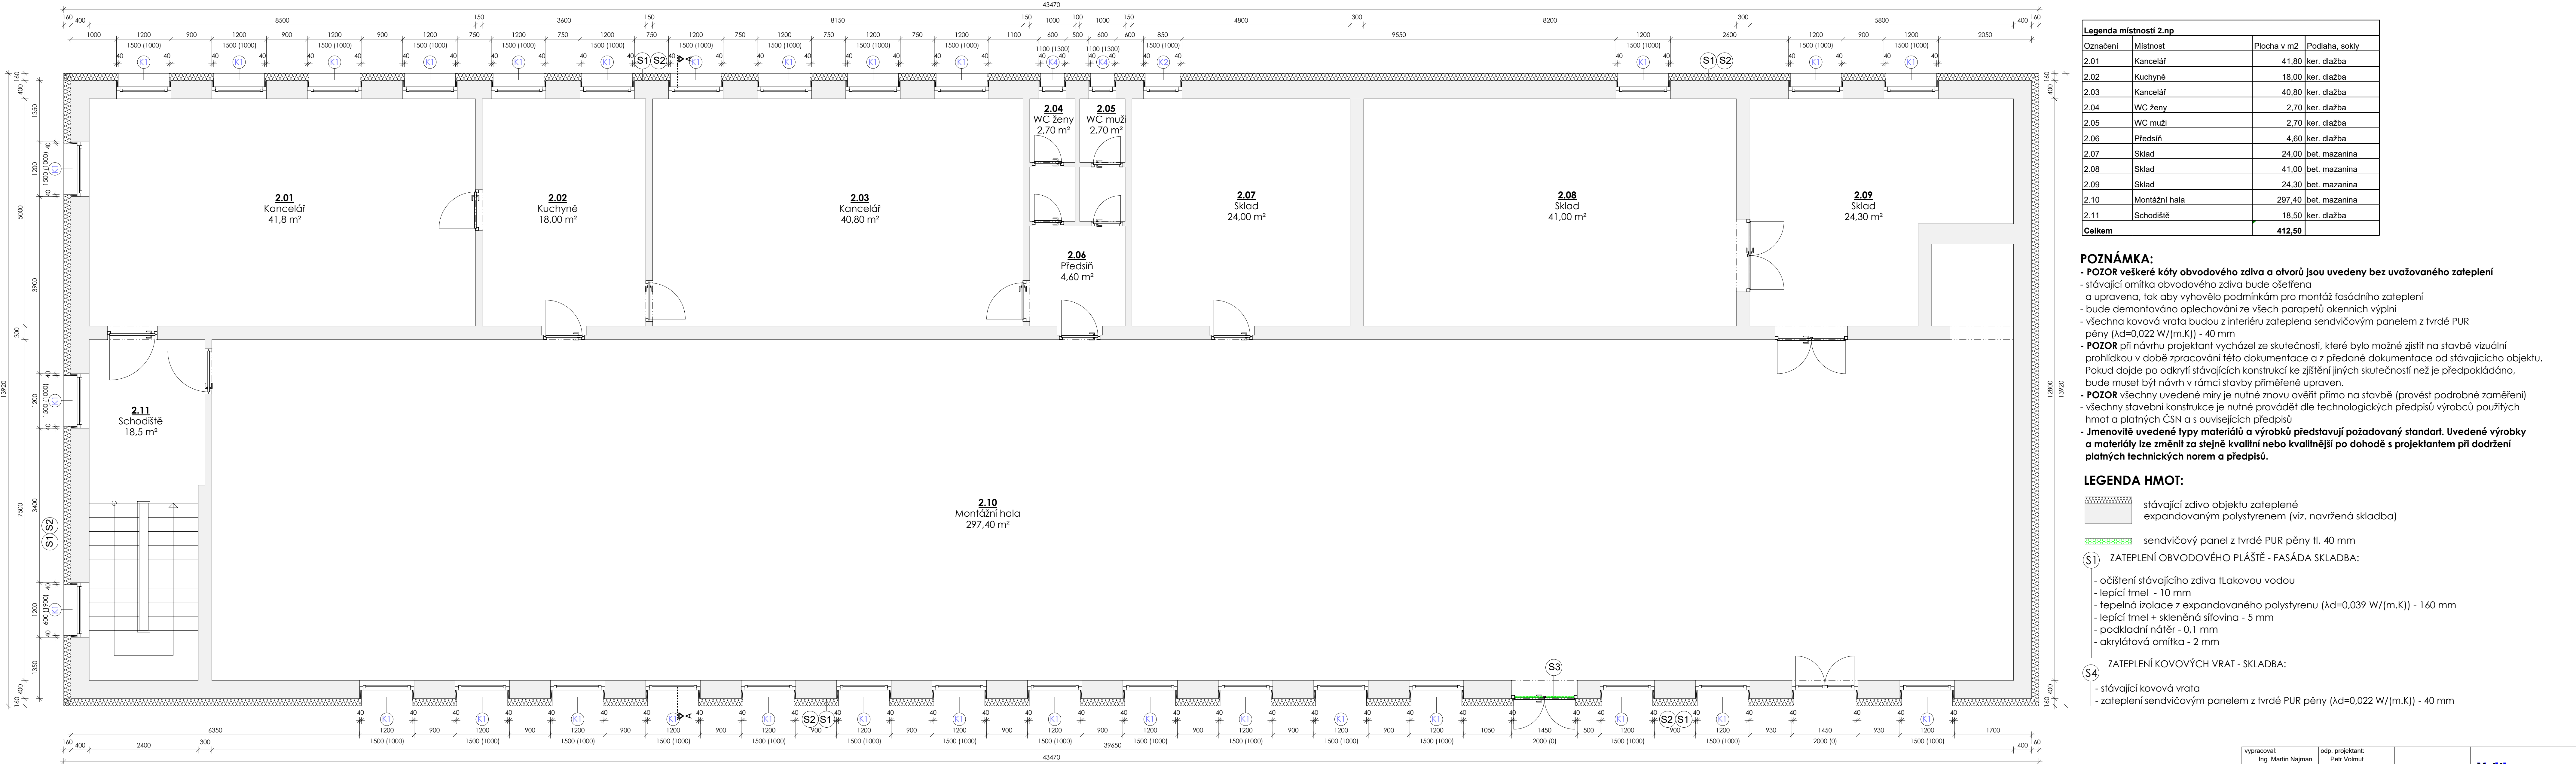

Legenda místností 2.np			
Označení	Místnost	Plocha v m2	Podlaha, sokly
2.01	Kancelář	41,80	ker. dlažba
2.02	Kuchyně	18,00	ker. dlažba
2.03	Kancelář	40,80	ker. dlažba
2.04	WC ženy	2,70	ker. dlažba
2.05	WC muži	2,70	ker. dlažba
2.06	Předsíň	4,60	ker. dlažba
2.07	Sklad	24,00	bet. mazanina
2.08	Sklad	41,00	bet. mazanina
2.09	Sklad	24,30	bet. mazanina
2.10	Montážní hala	297,40	bet. mazanina
2.11	Schodiště	18,50	ker. dlažba
Celkem		412,50	

POZNÁMKA:

- **POZOR veškeré kóty obvodového zdiva a otvorů jsou uvedeny bez uvažovaného zateplení**
- stávající omítka obvodového zdiva bude ošetřena a upravena, tak aby vyhovělo podmínkám pro montáž fasádního zateplení
- bude demontováno oplechování ze všech parapetů okenních výplní
- všechna kovová vrata budou z interiéru zateplena sendvičovým panelem z tvrdé PUR pěny ($\lambda_d=0,022 \text{ W/(m.K)}$) - 40 mm
- **POZOR** při návrhu projektant vycházel ze skutečnosti, které bylo možné zjistit na stavbě vizuální prohlídkou v době zpracování této dokumentace a z předané dokumentace od stávajícího objektu. Pokud dojde po odkrytí stávajících konstrukcí ke zjištění jiných skutečností než je předpokládáno, bude muset být návrh v rámci stavby přiměřeně upraven.
- **POZOR** všechny uvedené míry je nutné znovu ověřit přímo na stavbě (provést podrobné zaměření)
- všechny stavební konstrukce je nutné provádět dle technologických předpisů výrobců použitých hmot a platných ČSN a s uvolněnými předpisy
- **Jmenovitě uvedené typy materiálů a výrobků představují požadovaný standart. Uvedené výrobky a materiály lze změnit za stejně kvalitní nebo kvalitnější po dohodě s projektantem při dodržení platných technických norem a předpisů.**

- LEGENDA HMOT:**
- stávající zdivo objektu zateplené
 - expandovaným polystyrenem (viz. navržená skladba)
 - sendvičový panel z tvrdé PUR pěny tl. 40 mm
- (S1) ZATEPLENÍ OBVODOVÉHO PLÁŠTĚ - FASÁDA SKLADBA:**
- očištění stávajícího zdiva tlakovou vodou
 - lepicí tmel - 10 mm
 - tepelná izolace z expandovaného polystyrenu ($\lambda_d=0,039 \text{ W/(m.K)}$) - 160 mm
 - lepicí tmel + skleněná síťovina - 5 mm
 - podkladní nátěr - 0,1 mm
 - akrylátová omítka - 2 mm
- (S4) ZATEPLENÍ KOVOVÝCH VRAT - SKLADBA:**
- stávající kovová vrata
 - zateplení sendvičovým panelem z tvrdé PUR pěny ($\lambda_d=0,022 \text{ W/(m.K)}$) - 40 mm

vypracoval: Ing. Martin Najman Okružní 218 356 01 Březová	odp. projektant: Petr Volmut Dvoudleky 21 356 01 Březová	 Voldan s.r.o. Dvoudleky 21 356 01 Březová IČO: 0916033 tel. 736760879 e-mail: volmut@voldan.cz
Kraj: Karlovarský	Katastrální území: Nový Kostel	
Obec: Nový Kostel		
Investor: Kastl Aleš, č.p. 107, 351 34 Nový Kostel		
Datum: červen 2024	Stupeň: DPS	Část: Architektonicko-stavební řešení
Autorizace:		
Aleš Kastl, dřevovýroba		
Lokalita: Nový Kostel na p.č. st. 192/1, st. 261, st. 192/2 a st. 192/3, 194/1, 261		
Příloha: Půdorys 2.np - Zateplení administrativní budovy na p.č.st. 192/1		
Měřítko: 1:50		
Číslo přílohy: D1.1.10		
Formát: A2+		
Výkres je duševním majetkem firmy Voldan s.r.o., nesmí být použit a kopírován třetí osobou, ji předán či jinak s ním nakládáno bez písemného souhlasu firmy Voldan s.r.o.		

