
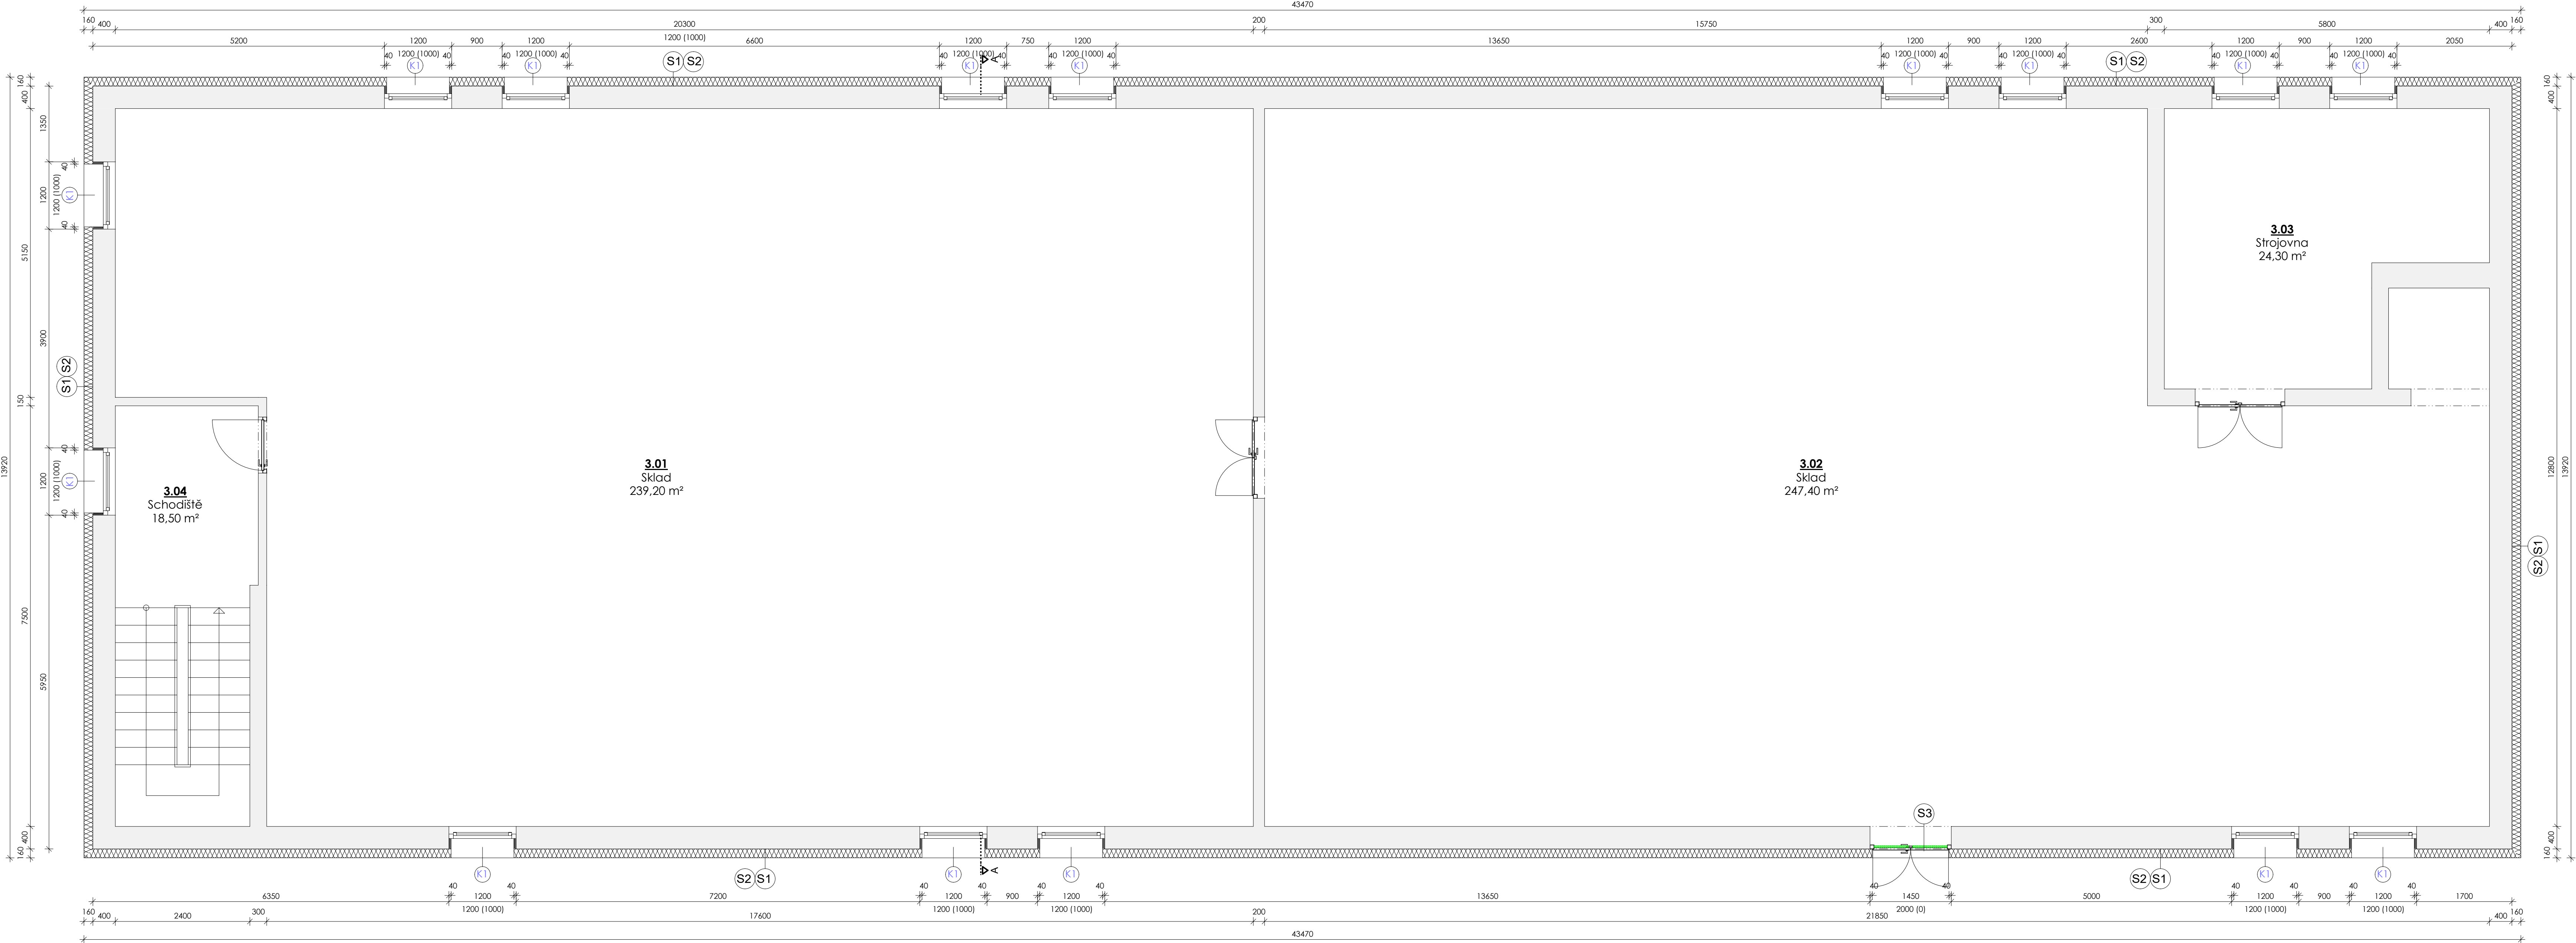
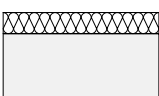


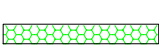


Legenda místností 3.np			
Označení	Místnost	Plocha v m2	Podlaha, sokly
1.01	Sklad	239,20	bet. mazanina
1.02	Sklad	247,40	bet. mazanina
1.03	Strojovna	24,30	bet. mazanina
1.04	Schodiště	18,50	ker. dlažba
Celkem		529,40	

- POZNÁMKA:**
- **POZOR** veškeré kóty obvodového zdiva a otvorů jsou uvedeny bez uvažovaného zateplení
 - stávající omítka obvodového zdiva bude ošelfena
 - a upravena, tak aby vyhovělo podmínkám pro montáž fasádního zateplení
 - bude demontováno oplechování ze všech parapetů okenních výplní
 - na západní a východní stěně bude demontování dřevěné obložení. Dále bude pod střechou demontován dřevěný záklop.
 - všechna kovová vrata budou z interiéru zateplena sendvičovým panelem z tvrdé PUR pěny ($\lambda_d=0,022 \text{ W/(m.K)}$) - 40 mm
 - **POZOR** při návrhu projektant vycházel ze skutečnosti, které bylo možné zjistit na stavbě vizuální prohlídkou v době zpracování této dokumentace a z předané dokumentace od stávajícího objektu. Pokud dojde po odkrytí stávajících konstrukcí ke zjištění jiných skutečností než je předpokládáno, bude muset být návrh v rámci stavby přiměřeně upraven.
 - **POZOR** všechny uvedené míry je nutné znovu ověřit přímo na stavbě (provést podrobné zaměření)
 - všechny stavební konstrukce je nutné provádět dle technologických předpisů výrobců použitých hmot a platných ČSN a s ovisejících předpisů
 - **Jmenovitě uvedené typy materiálů a výrobků představují požadovaný standart. Uvedené výrobky a materiály lze změnit za stejné kvalitní nebo kvalitnější po dohodě s projektantem při dodržení platných technických norem a předpisů.**

- LEGENDA HMOT:**
-  stávající zdivo objektu zateplené expandovaným polystyrenem (viz. navržená skladba)
 -  sendvičový panel z tvrdé PUR pěny tl. 40 mm

- S1** ZATEPLENÍ OBVODOVÉHO PLÁŠTĚ - FASÁDA SKLADBA:
- očištění stávajícího zdiva tlakovou vodou
 - lepicí tmel - 10 mm
 - tepelná izolace z expandovaného polystyrenu ($\lambda_d=0,039 \text{ W/(m.K)}$) - 160 mm
 - lepicí tmel + skleněná síťovina - 5 mm
 - podkladní nátěr - 0,1 mm
 - akrylátová omítka - 2 mm
- S4** ZATEPLENÍ KOVOVÝCH VRAT - SKLADBA:
- stávající kovová vrata
 - zateplení sendvičovým panelem z tvrdé PUR pěny ($\lambda_d=0,022 \text{ W/(m.K)}$) - 40 mm

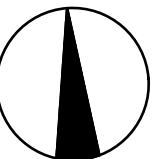

vypracoval: Ing. Martin Najman Okružní 218 356 01 Březová		odp. projektant: Petr Volmut Dvoudleky 21 356 01 Březová		 Broučkovy 21 356 01 Březová IČO: 0910033 tel. 736760879 e-mail: volmut@voldan.cz
Kraj: Karlovarský		Katastrální území: Nový Kostel		
Obec: Nový Kostel				
Investor: Kastl Aleš, č.p. 107, 351 34 Nový Kostel				
Datum: červen 2024		Stupeň: DPS		Autorizace:
		Část: Architektonicko-stavební řešení		
Aleš Kastl, dřevovýroba				
Lokalita: Nový Kostel na p.č. st. 192/1, st. 261, st. 192/2 a st. 192/3, 194/1, 261				
Příloha: Půdorys 3.np - Zateplení administrativní budovy na p.č.st. 192/1				
Měřítko: 1:50		Číslo přílohy: D1.1.11		Formát: A2+
Výkres je duševním majetkem firmy Voldan s.r.o., nesmí být použit a kopírován třetí osobou, ji předán či jinak s ním nakládáno bez písemného souhlasu firmy Voldan s.r.o.				

H/W = 420 / 1150 (0,48m²)