


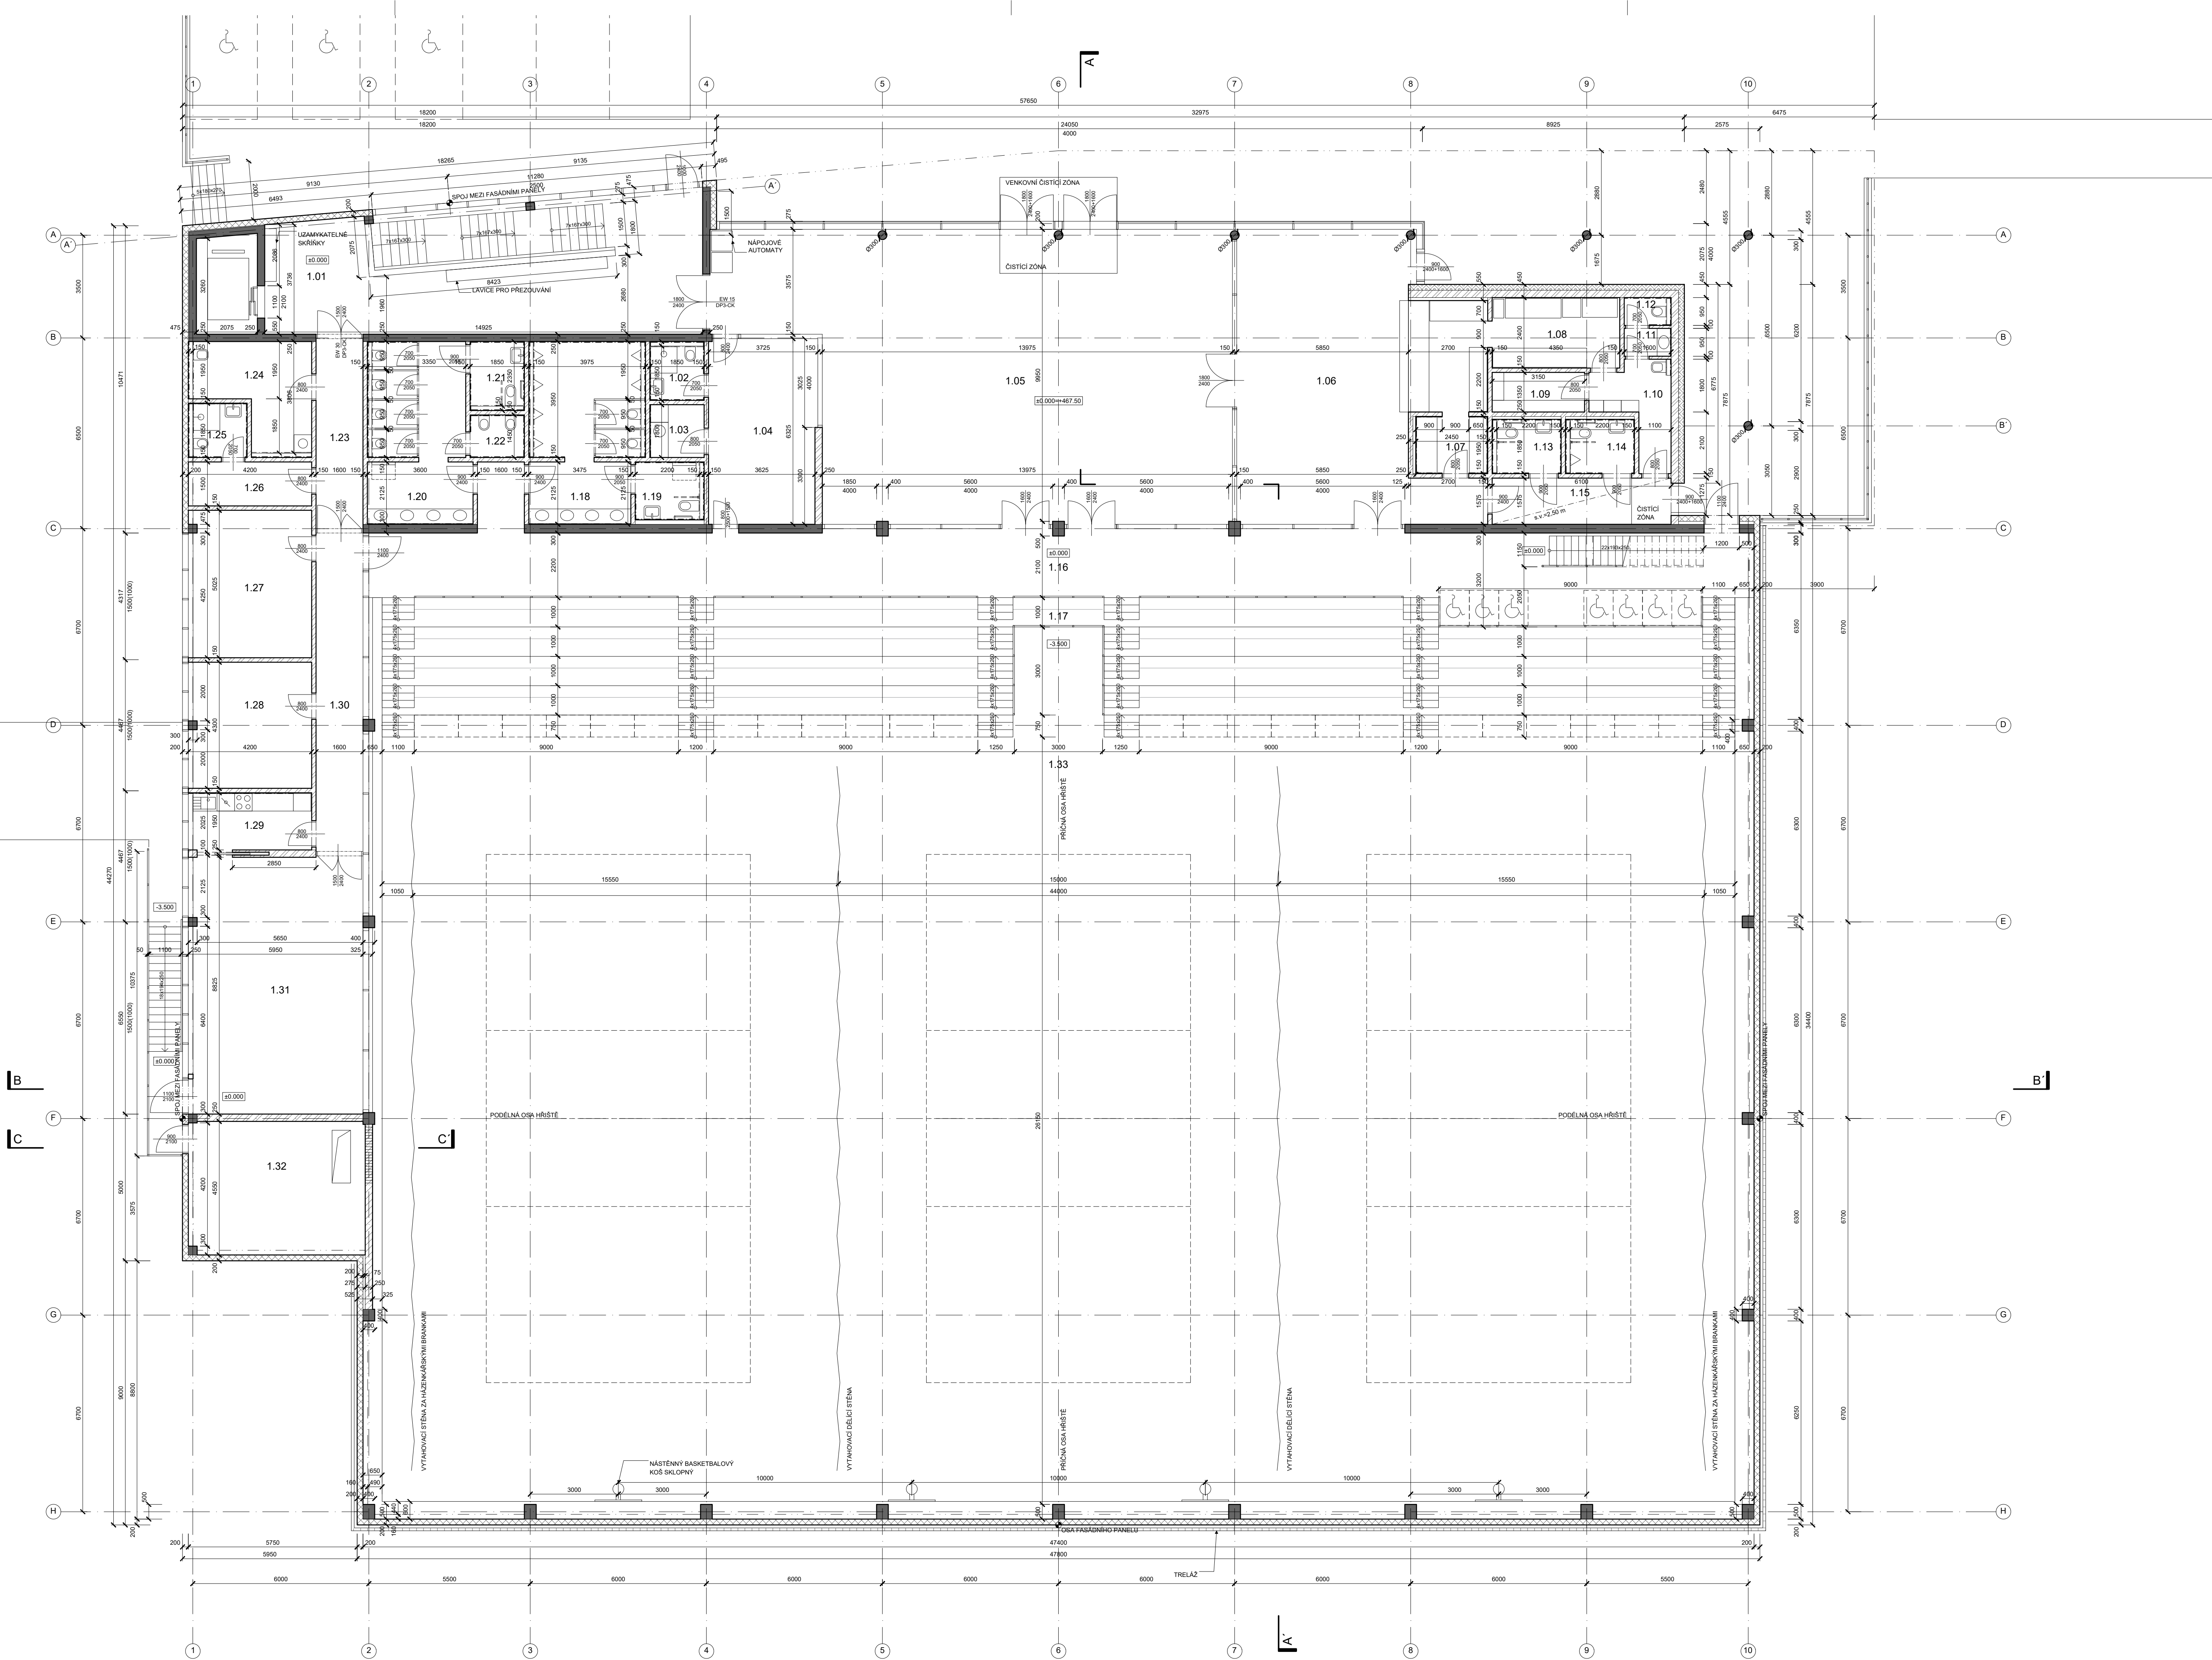

LEGENDA MÍSTNOSTÍ					
Č. M.	NÁZEV MÍSTNOSTI	PLOCHA, m²	POVRCHY A ÚPRAVY		POZNÁMKA
			STĚNY	STROPY	
1.01	CHODBA	65.9	LITE TERACO	NÁTER LŽAVIRACÍ BEZBARVÝ	PODLAHOVÉ VYTÁPĚNÍ
1.02	TOILETY - RECEPCE	3.7	EPOKSIDOVÁ STĚRKA	NÁTER LŽAVIRACÍ / KERAMICKÝ OBLAD	PODLAHOVÉ VYTÁPĚNÍ
1.03	KUCHYŇKA - RECEPCE	3.3	EPOKSIDOVÁ STĚRKA	NÁTER LŽAVIRACÍ BEZBARVÝ	-
1.04	RECEPCE	23.4	EPOKSIDOVÁ STĚRKA	NÁTER LŽAVIRACÍ BEZBARVÝ	PODLAHOVÉ VYTÁPĚNÍ
1.05	VSTUPNÍ HALA	154.6	LITE TERACO	NÁTER LŽAVIRACÍ BEZBARVÝ	PODLAHOVÉ VYTÁPĚNÍ
1.06	BUKET	74.4	LITE TERACO	NÁTER LŽAVIRACÍ / KERAMICKÝ OBLAD	PODLAHOVÉ VYTÁPĚNÍ
1.07	MYTÍ STOLNÍHO NÁDOJE	4.8	EPOKSIDOVÁ STĚRKA	NÁTER LŽAVIRACÍ / KERAMICKÝ OBLAD	NÁTER LŽAVIRACÍ RAL 7016
1.08	PŘÍPRAVNA	10.5	EPOKSIDOVÁ STĚRKA	NÁTER LŽAVIRACÍ / KERAMICKÝ OBLAD	-
1.09	SKLAD POTRAVIN	4.3	EPOKSIDOVÁ STĚRKA	NÁTER LŽAVIRACÍ / KERAMICKÝ OBLAD	NÁTER LŽAVIRACÍ RAL 7016
1.10	CHODBA S UKLIDEM	7.0	EPOKSIDOVÁ STĚRKA	NÁTER LŽAVIRACÍ	NÁTER LŽAVIRACÍ RAL 7016
1.11	WC PŘEDSÍR	1.6	EPOKSIDOVÁ STĚRKA	NÁTER LŽAVIRACÍ / KERAMICKÝ OBLAD	-
1.12	WC PERSONAL	1.6	EPOKSIDOVÁ STĚRKA	NÁTER LŽAVIRACÍ / KERAMICKÝ OBLAD	NÁTER LŽAVIRACÍ RAL 7016
1.13	WC ŽENY BEZBARVÉROVÉ	4.4	EPOKSIDOVÁ STĚRKA	NÁTER LŽAVIRACÍ / KERAMICKÝ OBLAD	NÁTER LŽAVIRACÍ RAL 7016
1.14	WC MUŽI BEZBARVÉROVÉ	4.4	EPOKSIDOVÁ STĚRKA	NÁTER LŽAVIRACÍ / KERAMICKÝ OBLAD	NÁTER LŽAVIRACÍ RAL 7016
1.15	CHODBA	9.9	LITE TERACO	NÁTER LŽAVIRACÍ	SDK POZHLED HLADKY - NÁTER -
1.16	OCHOZ HLADIŠTĚ	126.6	LITE TERACO	NÁTER LŽAVIRACÍ	NÁTER LŽAVIRACÍ BEZBARVÝ
1.17	HLADIŠTĚ	171.7	EPOKSIDOVÁ STĚRKA	NÁTER LŽAVIRACÍ	NÁTER LŽAVIRACÍ BEZBARVÝ
1.18	WC - MUŽI	23.2	EPOKSIDOVÁ STĚRKA	NÁTER LŽAVIRACÍ / KERAMICKÝ OBLAD	NÁTER LŽAVIRACÍ RAL 7016
1.19	WC - MUŽI HANDICAPOVANÍ	4.7	EPOKSIDOVÁ STĚRKA	NÁTER LŽAVIRACÍ / KERAMICKÝ OBLAD	NÁTER LŽAVIRACÍ RAL 7016
1.20	WC - ŽENY	21.1	EPOKSIDOVÁ STĚRKA	NÁTER LŽAVIRACÍ / KERAMICKÝ OBLAD	NÁTER LŽAVIRACÍ RAL 7016
1.21	WC - ŽENY HANDICAPOVANÉ	4.4	EPOKSIDOVÁ STĚRKA	NÁTER LŽAVIRACÍ / KERAMICKÝ OBLAD	NÁTER LŽAVIRACÍ RAL 7016
1.22	WC ŽENY - KABINA PRO OSOBNÍ HYGIENU	2.7	EPOKSIDOVÁ STĚRKA	NÁTER LŽAVIRACÍ / KERAMICKÝ OBLAD	NÁTER LŽAVIRACÍ RAL 7016
1.23	CHODBA	10.7	LITE TERACO	NÁTER LŽAVIRACÍ	NÁTER LŽAVIRACÍ BEZBARVÝ
1.24	UKLIDOVÁ MÍSTNOST S PROVOZEM SKLADU A PRAŠKELNOU	12.3	EPOKSIDOVÁ STĚRKA	NÁTER LŽAVIRACÍ	NÁTER LŽAVIRACÍ RAL 7016
1.25	WC - ZAMĚSTNANCI	3.7	EPOKSIDOVÁ STĚRKA	NÁTER LŽAVIRACÍ / KERAMICKÝ OBLAD	PODLAHOVÉ VYTÁPĚNÍ
1.26	ŠATNA - ZAMĚSTNANCI	6.4	EPOKSIDOVÁ STĚRKA	NÁTER LŽAVIRACÍ	NÁTER LŽAVIRACÍ RAL 7016
1.27	KANCELÁŘ	21.0	KOBEREC	NÁTER LŽAVIRACÍ BEZBARVÝ	PODLAHOVÉ VYTÁPĚNÍ
1.28	KANCELÁŘ	18.0	KOBEREC	NÁTER LŽAVIRACÍ BEZBARVÝ	PODLAHOVÉ VYTÁPĚNÍ
1.29	ŽAZEMÍ / KUCHYŇKA	8.3	EPOKSIDOVÁ STĚRKA	NÁTER LŽAVIRACÍ / KERAMICKÝ OBLAD	NÁTER LŽAVIRACÍ BEZBARVÝ
1.30	CHODBA	18.1	LITE TERACO	NÁTER LŽAVIRACÍ BEZBARVÝ	-
1.31	MULTIFUNKČNÍ SALKULOVNÁ VÍP	52.4	LITE TERACO	NÁTER LŽAVIRACÍ BEZBARVÝ	PODLAHOVÉ VYTÁPĚNÍ
1.32	TECHNICKÁ MÍSTNOST	27.4	EPOKSIDOVÁ STĚRKA	NÁTER LŽAVIRACÍ	NÁTER LŽAVIRACÍ BEZBARVÝ
1.33	PROSTOR HALY		NÁSTŘIK BILÝ, NÁTER LŽAVIRACÍ		-
PLOCHA CELKEM		900.6			

LEGENDA MATERIÁLŮ:

ŽELEZOBETON

PRŮČKY Z BETONOVÝCH TVÁRNIC

SANTÉRNÍ PRŮČKA

FASÁDNÍ PANELE

TEPELNÁ ZOLACE - FASÁDA

TEPELNÁ ZOLACE - XPS

AKUSTICKÝ PANELE

ZEMINA PŮVODNÍ

ZEMINA NASYPNÁ

POZNÁMKY:

• NEZÁKLADNÍ SOUČÁSTÍ DOKUMENTACE JE TECHNICKÁ ZPRÁVA

• DOKUMENTACE JE ZPRACOVÁNA ZA ÚČELEM SPOLEČNÉHO POVOLENÍ, NENÍ ÚŘEDNÍ A PROVEDENÍ STAVBY

• S.V. - SVĚTLÁ VÝSKA MÍSTNOSTI

• STŘEDNÍ JE OCHRANA ZACHOVÁNÍ SYSTÉMEM PRO REVIZI A ÚDRŽBU

• INSTALAČNÍ PROSTUPY MEZI POZÁNNÍMI ÚSEKY BUDOU POZÁNNÍ LITENÝ

• V DALŠÍM STUPNI PROJEKTOVÉ DOKUMENTACE JE NUTNÉ DOHODIT VERNÉ ARCHITECTONICKÉ PRINCIPY NAVRŽENÉ V TĚTO DOKUMENTACE, PŘEDVŠÍM GEOMETRICKE A VIZUÁLNĚ NAVRŽENOSTI JEDNOTLIVÝCH KONSTRUKCÍ

±0.000 = 467.50 m n. m.

SPORTOVNÍ HALA VELKÉ MEZÍŘÍČI

U Světlé, Velké Mezířiči

investor:

Město Velké Mezířiči

Radnická 29/1, 594 13 Velké Mezířiči

architekt a generální projektant:

CUBOID ARCHITEKTI s.r.o.

Krohova 2595/43a, 160 00 Praha 6

stupeň:

DOKUMENTACE PRO SPOLEČNÉ POVOLENÍ

část:

D.1.1 - ARCHITEKTONICKO-STAVEBNÍ ŘEŠENÍ

zodpovědný projektant části:

CUBOID ARCHITEKTI s.r.o.

Krohova 2595/43a, 160 00 Praha 6

Ing. arch. Aleš Papp

vypracoval:

Ing. arch. Eliška Drbalová

datum:

06/2024

výkres:

PŮDORYS 1.NP

měřítko:

1:100

kód výkresu:

číslo paré:

HVM_DSR_D.1.1_101_00