


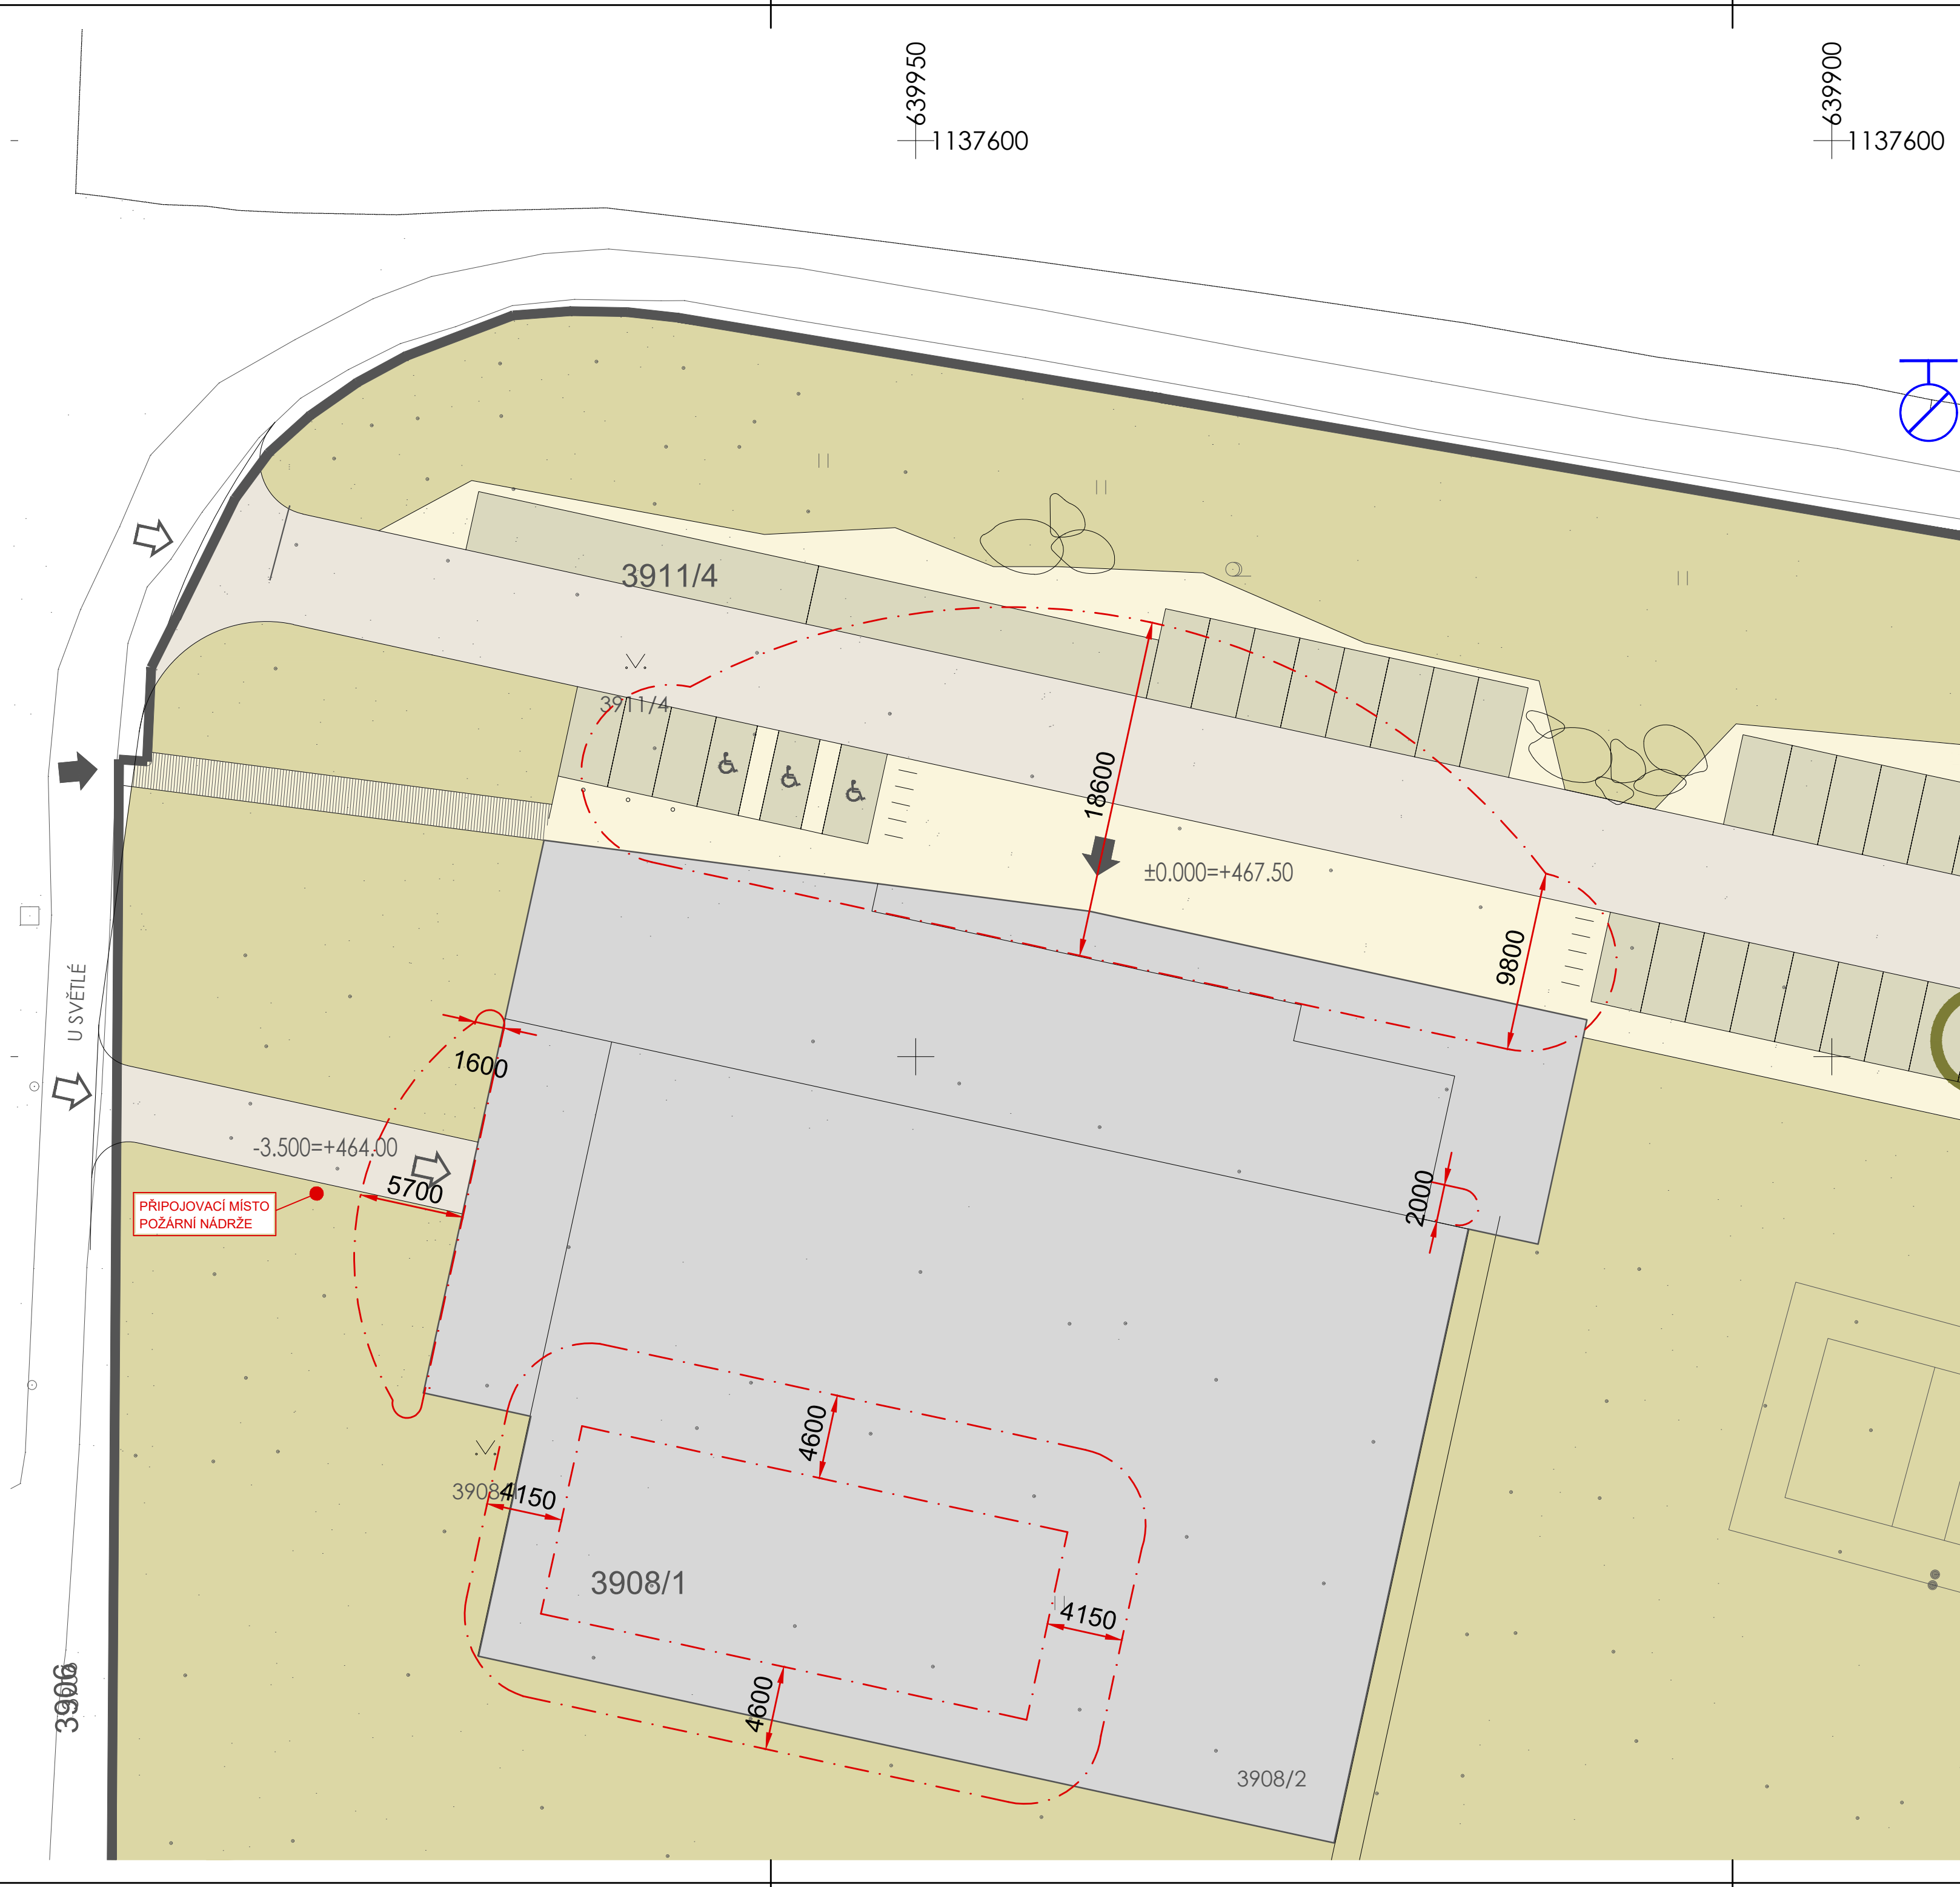

- LEGENDA ARCHITEKTONICKO-STAVEBNÍ
- KATASTR
 - HRANICE ŘEŠENÉHO ÚZEMÍ
 - HRANICE POZEMKU INVESTORA
 - ZÁBOR DOČASNÝ
 - POŽÁRNĚ NEBEZPEČNÝ PROSTOR
 - ULIČNÍ OPLOČENÍ, 1-2M
 - LEHKÉ OPLOČENÍ NÍZKÉ, 1M
 - LEHKÉ OPLOČENÍ VYSOKÉ, 2M
 - EXISTUJÍCÍ ZÁSTAVBA
 - NAVRHOVANÝ OBJEKT
 - STÁVAJÍCÍ ODSTRAŇOVANÉ OBJEKTY A KONSTRUKCE
 - VJEZD DO GARÁŽÍ / HLAVNÍ VSTUP DO OBJEKTU
 - ZELEŇ NAVRHOVANÁ
 - ZELEŇ NAVRHOVANÁ NA STŘECHÁCH
 - SILNICE
 - SILNICE - POJÍZDNÁ DLAŽBA
 - CHODNÍKY - BETONOVÁ KOSTKA
 - RABATA
 - DŘEVĚNÁ TERASA
 - STROM STÁVAJÍCÍ
 - STROM NAVRHOVANÝ
 - STROM ODSTRAŇOVANÝ
 - POROSTNÍ SKUPINA STÁVAJÍCÍ
 - KEŘOVÝ POROST NAVRHOVANÝ
 - POROSTNÍ SKUPINA ODSTRAŇOVANÁ
 - SVAH
 - PROKOŘENITELNÝ PROSTOR PRO STROMY UL. K LÓDÍ
 - DĚŠTOVÝ ZÁHON (LINEÁRNÍ VSAKOVACÍ OBJEKT)

LEGENDA / LEGEND

	požárně nebezpečný prostor
	vnější podzemní hydrant

Revize:

č.	datum	popis

±0,000 = 467,50 m n. m.

SPORTOVNÍ HALA VELKÉ MEZÍŘÍČÍ
U Světlé, Velké Meziříčí

investor:
Město Velké Meziříčí
Radnická 29/1, 594 13 Velké Meziříčí

architekt a generální projektant:
CUBOID ARCHITEKTI s.r.o.
Krohova 2595/43a, 160 00 Praha 6

stupeň:
DOKUMENTACE PRO SPOLEČNÉ POVOLENÍ

část:
D1.3. - POŽÁRNÍ BEZPEČNOSTNÍ ŘEŠENÍ

zodpovědný projektant části:
PROPBS s.r.o.
Nádražní 238/7
682 01 Vyškov

vypracoval: Ing. D. Srněnský kontroloval: Ing. J. Tománek, ČKAIT: 0011898

datum: 05/2024

výkres: **Situace**

měřítko: **1 : 250**

kód výkresu: číslo paré:

