


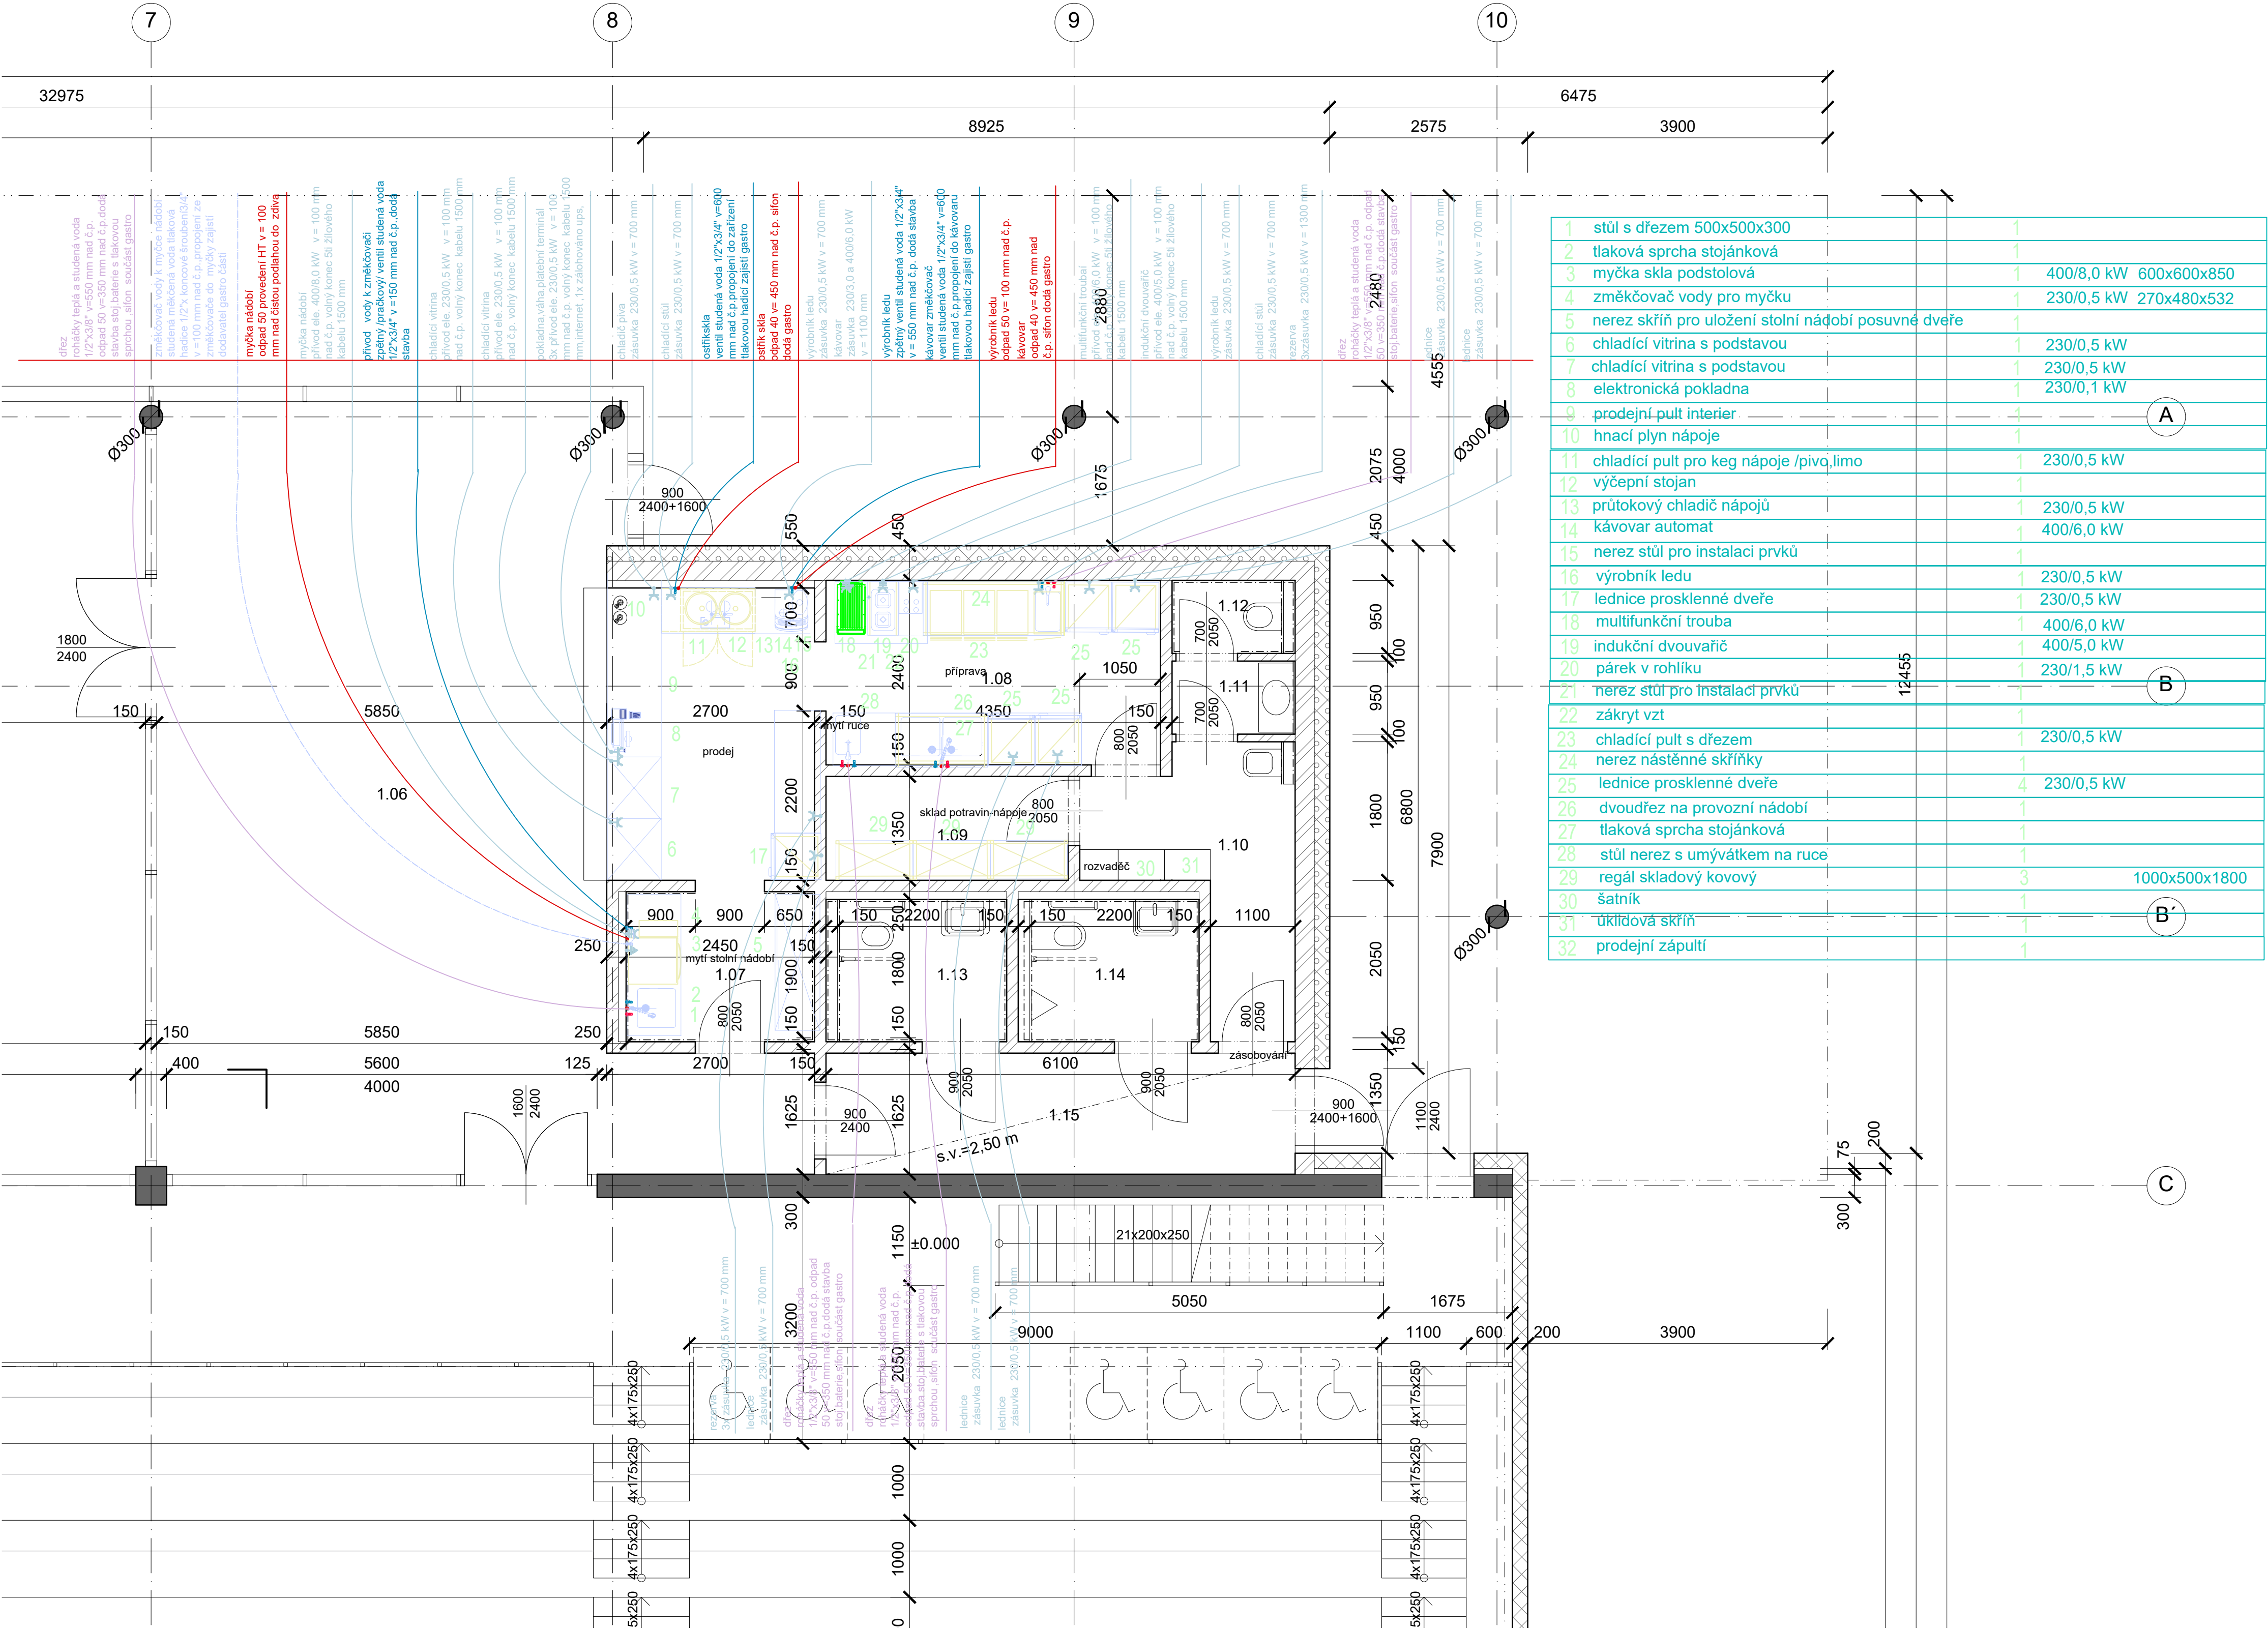

LEGENDA MATERIÁLŮ:

- ŽELEZOBETON
- PRÍČKY ZDĚNE
- SANITÁRNÍ PRÍČKA
- FASÁDNÍ PANELE
- TEPELNÁ IZOLACE - FASÁDA
- TEPELNÁ IZOLACE - XPS
- AKUSTICKÝ PANEĽ
- ZEMINA PŮVODNÍ
- ZEMINA NASYPANÁ

POZNÁMKY:
- NEDÍLNOU SOUČÁSTÍ DOKUMENTACE JE TECHNICKÁ ZPRÁVA
- DOKUMENTACE JE ZPRACOVÁNA ZA ÚČELEM SPOJENÉHO ÚZEMNÍHO ROZHOŘNUTÍ A STAVEBNÍHO POVOLENÍ. NENÍ URČENA K PROVEDENÍ STAVBY
- S.V. - SVĚTLÁ VÝŠKA MÍSTNOSTI
- STŘECHA JE OPATŘENA ZACHYTÝM SYSTÉMEM PRO REVIZI A ÚDRŽBU
- INSTALAČNÍ PROSTUPY MEZI POZÁRNÍMI ÚSEKY BUDOU POZÁRNĚ UTEPEVNĚNY
- NENÍ LI UVEDENO JINAK INSTALAČNÍ PŘEDSTĚNY JSOU UVÁŽOVÁNY NA CELOU SVĚTLOU VÝŠKU MÍSTNOSTI

LEGENDA MÍSTNOSTÍ						
Č. M.	NÁZEV MÍSTNOSTI	PLOCHA m²	POVRCHY A ÚPRAVY			POZNÁMKA
			PODLAHA	STĚNY	STROPY	
1.01	CHODBA	65.9	LITE TERACO	NÁTER UZAVÍRACÍ	NÁTER UZAVÍRACÍ BEZBARVÝ	PODLAHOVÉ VYTÁPĚNÍ
1.02	TOILETY - RECEPCE	3.7	EPOXIDOVÁ STĚRKA	NÁTER UZAVÍRACÍ / KERAMICKÝ OBKLAD	NÁTER UZAVÍRACÍ BEZBARVÝ	PODLAHOVÉ VYTÁPĚNÍ
1.03	KUCHÝNKÁ - RECEPCE	3.3	EPOXIDOVÁ STĚRKA	NÁTER UZAVÍRACÍ / KERAMICKÝ OBKLAD	NÁTER UZAVÍRACÍ BEZBARVÝ	PODLAHOVÉ VYTÁPĚNÍ
1.04	RECEPCE	23.4	LITE TERACO	NÁTER UZAVÍRACÍ	NÁTER UZAVÍRACÍ BEZBARVÝ	PODLAHOVÉ VYTÁPĚNÍ
1.05	VYSTUPNÍ HALA	154.6	LITE TERACO	NÁTER UZAVÍRACÍ	NÁTER UZAVÍRACÍ BEZBARVÝ	PODLAHOVÉ VYTÁPĚNÍ
1.06	BUFET	74.4	LITE TERACO	NÁTER UZAVÍRACÍ / KERAMICKÝ OBKLAD	NÁTER UZAVÍRACÍ BEZBARVÝ	PODLAHOVÉ VYTÁPĚNÍ
1.07	MYTÍ STOLNÍHO NÁDOBÍ	4.8	EPOXIDOVÁ STĚRKA	NÁTER UZAVÍRACÍ / KERAMICKÝ OBKLAD	NÁTER UZAVÍRACÍ BEZBARVÝ	PODLAHOVÉ VYTÁPĚNÍ
1.08	PŘÍPRAVNA	10.5	EPOXIDOVÁ STĚRKA	NÁTER UZAVÍRACÍ / KERAMICKÝ OBKLAD	NÁTER UZAVÍRACÍ BEZBARVÝ	PODLAHOVÉ VYTÁPĚNÍ
1.09	SKLAD POTRAVIN	4.3	EPOXIDOVÁ STĚRKA	NÁTER UZAVÍRACÍ / KERAMICKÝ OBKLAD	NÁTER UZAVÍRACÍ BEZBARVÝ	PODLAHOVÉ VYTÁPĚNÍ
1.10	CHODBA S ÚKLIDEM	6.9	EPOXIDOVÁ STĚRKA	NÁTER UZAVÍRACÍ	NÁTER UZAVÍRACÍ BEZBARVÝ	PODLAHOVÉ VYTÁPĚNÍ
1.11	WC PŘEDSÍNÍ	1.6	EPOXIDOVÁ STĚRKA	NÁTER UZAVÍRACÍ / KERAMICKÝ OBKLAD	NÁTER UZAVÍRACÍ BEZBARVÝ	PODLAHOVÉ VYTÁPĚNÍ
1.12	WC PERSONAL	1.5	EPOXIDOVÁ STĚRKA	NÁTER UZAVÍRACÍ / KERAMICKÝ OBKLAD	NÁTER UZAVÍRACÍ BEZBARVÝ	PODLAHOVÉ VYTÁPĚNÍ
1.13	WC ŽENY BEZBARIEROVÉ	4.4	EPOXIDOVÁ STĚRKA	NÁTER UZAVÍRACÍ / KERAMICKÝ OBKLAD	NÁTER UZAVÍRACÍ BEZBARVÝ	PODLAHOVÉ VYTÁPĚNÍ
1.14	WC MUŽI BEZBARIEROVÉ	4.4	EPOXIDOVÁ STĚRKA	NÁTER UZAVÍRACÍ / KERAMICKÝ OBKLAD	NÁTER UZAVÍRACÍ BEZBARVÝ	PODLAHOVÉ VYTÁPĚNÍ
1.15	CHODBA	9.9	LITE TERACO	NÁTER UZAVÍRACÍ	SDK PODHLAD HLADKÝ + NÁTER	-
1.16	OCHOZ HLEDIŠTĚ	121.1	LITE TERACO	NÁTER UZAVÍRACÍ	NÁTER UZAVÍRACÍ BEZBARVÝ	-
1.17	HLEDIŠTĚ	172.3	EPOXIDOVÁ STĚRKA	NÁTER UZAVÍRACÍ	NÁTER UZAVÍRACÍ BEZBARVÝ	-
1.18	WC - MUŽI	23.3	EPOXIDOVÁ STĚRKA	NÁTER UZAVÍRACÍ / KERAMICKÝ OBKLAD	NÁTER UZAVÍRACÍ BEZBARVÝ	PODLAHOVÉ VYTÁPĚNÍ
1.19	WC - MUŽI HANDICAPOVANÍ	4.7	EPOXIDOVÁ STĚRKA	NÁTER UZAVÍRACÍ / KERAMICKÝ OBKLAD	NÁTER UZAVÍRACÍ BEZBARVÝ	PODLAHOVÉ VYTÁPĚNÍ
1.20	WC - ŽENY	20.6	EPOXIDOVÁ STĚRKA	NÁTER UZAVÍRACÍ / KERAMICKÝ OBKLAD	NÁTER UZAVÍRACÍ BEZBARVÝ	PODLAHOVÉ VYTÁPĚNÍ
1.21	WC - ŽENY HANDICAPOVANÉ	4.4	EPOXIDOVÁ STĚRKA	NÁTER UZAVÍRACÍ / KERAMICKÝ OBKLAD	NÁTER UZAVÍRACÍ BEZBARVÝ	PODLAHOVÉ VYTÁPĚNÍ
1.22	WC ŽENY - KABINA PRO OSOBNÍ HYGIENU	2.7	EPOXIDOVÁ STĚRKA	NÁTER UZAVÍRACÍ / KERAMICKÝ OBKLAD	NÁTER UZAVÍRACÍ BEZBARVÝ	PODLAHOVÉ VYTÁPĚNÍ
1.23	CHODBA	10.7	LITE TERACO	NÁTER UZAVÍRACÍ	NÁTER UZAVÍRACÍ BEZBARVÝ	-
1.24	UKLIDOVÁ MÍSTNOST S PROVOZNÍM SKLADEM A PRADELNOU	12.3	EPOXIDOVÁ STĚRKA	NÁTER UZAVÍRACÍ	NÁTER UZAVÍRACÍ BEZBARVÝ	-
1.25	WC - ZAMĚSTNANCI	3.7	EPOXIDOVÁ STĚRKA	NÁTER UZAVÍRACÍ / KERAMICKÝ OBKLAD	NÁTER UZAVÍRACÍ BEZBARVÝ	PODLAHOVÉ VYTÁPĚNÍ
1.26	SÁTNÁ - ZAMĚSTNANCI	6.4	EPOXIDOVÁ STĚRKA	NÁTER UZAVÍRACÍ	NÁTER UZAVÍRACÍ BEZBARVÝ	PODLAHOVÉ VYTÁPĚNÍ
1.27	KANCELÁŘ	21.0	KOBEREC	NÁTER UZAVÍRACÍ	NÁTER UZAVÍRACÍ BEZBARVÝ	PODLAHOVÉ VYTÁPĚNÍ
1.28	KANCELÁŘ	18.0	KOBEREC	NÁTER UZAVÍRACÍ	NÁTER UZAVÍRACÍ BEZBARVÝ	PODLAHOVÉ VYTÁPĚNÍ
1.29	ZÁZEMÍ / KUCHÝNKÁ	8.4	EPOXIDOVÁ STĚRKA	NÁTER UZAVÍRACÍ / KERAMICKÝ OBKLAD	NÁTER UZAVÍRACÍ BEZBARVÝ	PODLAHOVÉ VYTÁPĚNÍ
1.30	CHODBA	18.1	LITE TERACO	NÁTER UZAVÍRACÍ	NÁTER UZAVÍRACÍ BEZBARVÝ	PODLAHOVÉ VYTÁPĚNÍ
1.31	MULTIFUNKČNÍ SÁLKUBOVARNA+VP	52.2	LITE TERACO	NÁTER UZAVÍRACÍ	NÁTER UZAVÍRACÍ BEZBARVÝ	PODLAHOVÉ VYTÁPĚNÍ
1.32	TECHNICKÁ MÍSTNOST	27.3	EPOXIDOVÁ STĚRKA	NÁTER UZAVÍRACÍ	NÁTER UZAVÍRACÍ BEZBARVÝ	-
1.33	PROSTOR HALY			NÁSTRÍK BÍLÝ, NÁTER UZAVÍRACÍ	-	-
PLOCHA CELKEM		900.8				

±0,000 = 467,50 m n. m.

SPORTOVNÍ HALA VELKÉ MEZÍŘÍČÍ

U Světlé, Velké Mezířičí

investor:

Město Velké Mezířičí

Radnická 29/1, 594 13 Velké Mezířičí

architekt a generální projektant:

CUBOID ARCHITEKTI s.r.o.

Krohova 2595/43a, 160 00 Praha 6

stupeň:

DOKUMENTACE PRO SPOLEČNÉ POVOLENÍ

část:

D.1.6 - GASTROTECHNOLOGIE

zodpovědný projektant části:

Oldřich Krejčí

U Průhonu 1589/13a

170 00 Praha 7

vypracoval:

Oldřich Krejčí

datum:

05/2024

výkres:

PŮDORYS 1.NP

měřítko:

1:50

kód výkresu:

číslo pár:

HVM_DSR_D.1.6_101_00