


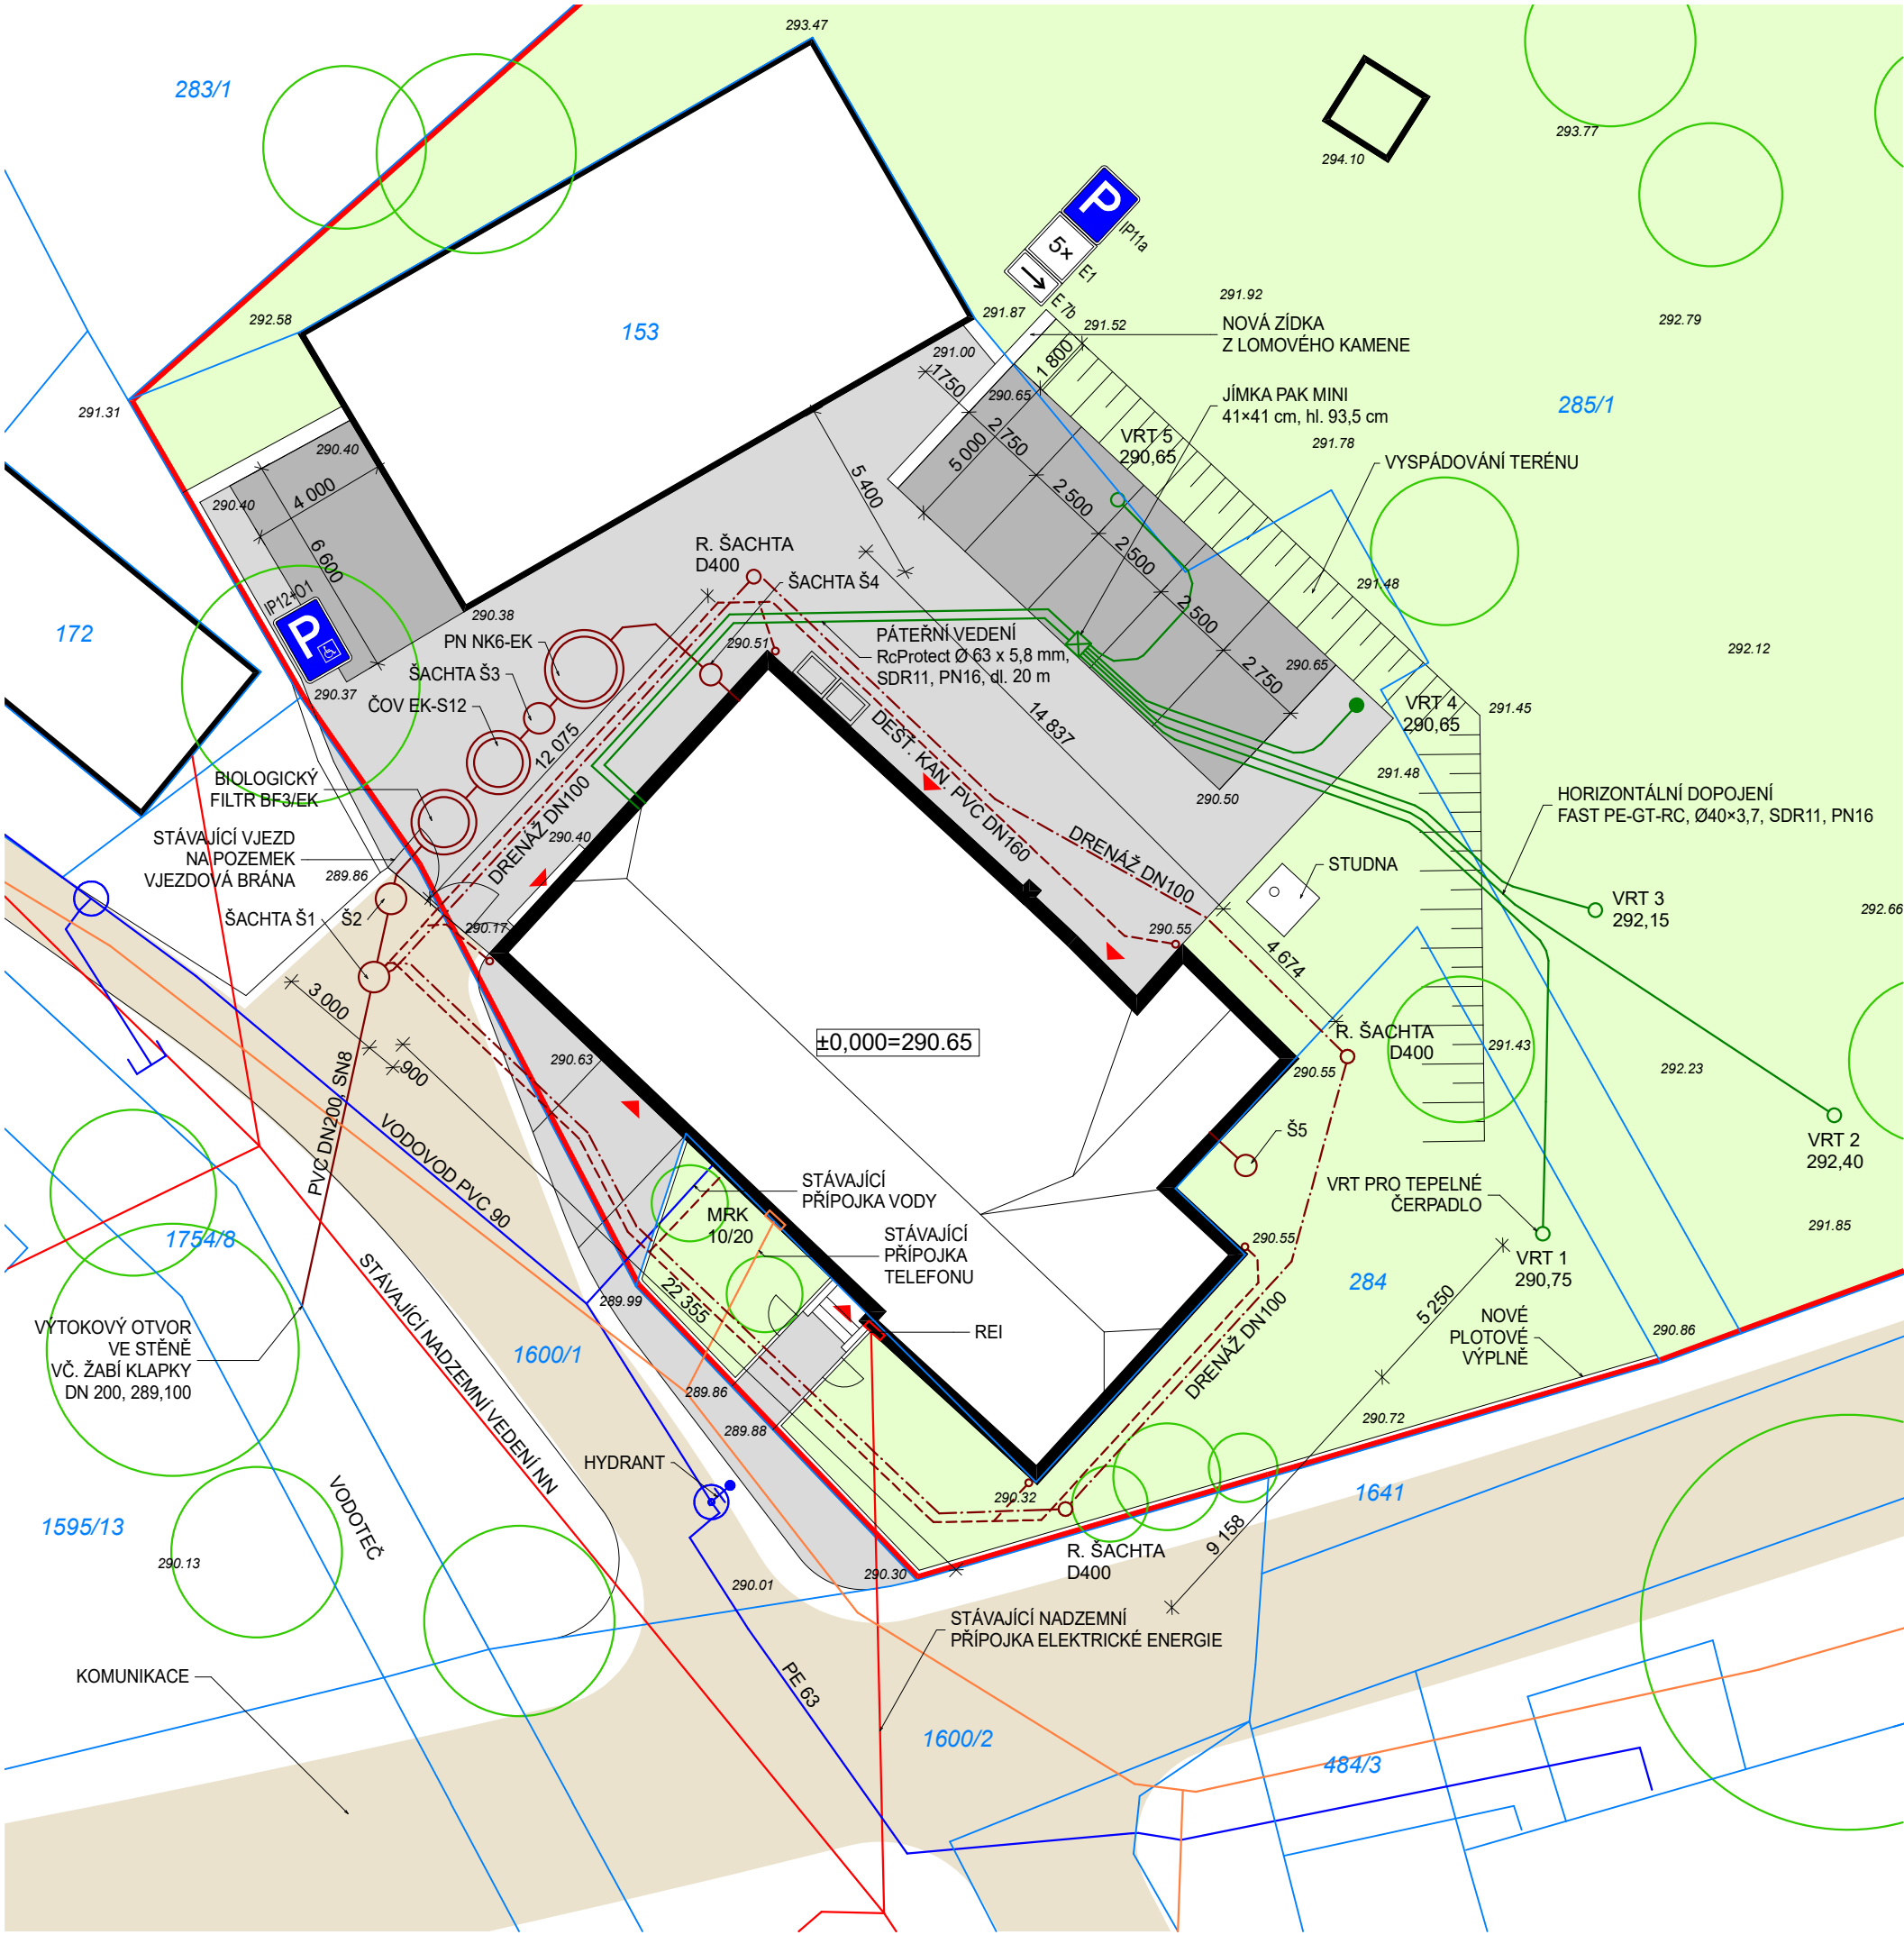

- LEGENDA:**
- OBJEKT Č.P. 16, BRNIŠTĚ
 - STÁVAJÍCÍ OBJEKTY
 - STÁVAJÍCÍ A DOPLNĚNÁ LOMOVÁ ČEDIČOVÁ DLAŽBA DO PÍSKU
 - STÁVAJÍCÍ A DOPLNĚNÁ LOMOVÁ ČEDIČOVÁ DLAŽBA DO PÍSKU - PARKING
 - ZELEŇ - TRAVNATÉ PLOCHY
 - 844 HRANICE A ČÍSLA POZEMKŮ
 - TRVALÝ ZÁBOR STAVBY - HRANICE POZEMKŮ INVESTORA
 - VSTUPY DO OBJEKTU A VJEZD DO AREÁLU
 - VÝŠKOVÉ KÓTY
 - STÁVAJÍCÍ STROM
 - KANALIZACE SPLAŠKOVÁ - NOVÁ
 - KANALIZACE DEŠŤOVÁ DN 160 - NOVÁ
 - DRENÁŽNÍ POTRUBÍ
 - VODOVOD - STÁVAJÍCÍ
 - SILNOPROUD - STÁVAJÍCÍ VEDENÍ NN
 - SLABOPROUD STÁVAJÍCÍ
 - NAPOJENÍ VRTŮ A TEPELNÉHO ČERPADLA

±0.000 = 290,65

VZDĚLÁVÁNÍ AKTIVNĚ!

INKLUZIVNÍ PROFESNÍ ORIENTACE V EUROREGIONU

Brniště č. p. 16, parc. č. 153, 284, 285/1 KÚ Brniště

INVESTOR:		ZOD Brniště a.s. Jáchymov 1, 471 29 Brniště IČO: 001 19 407	
GENERÁLNÍ PROJEKTANT:		ZONA ZONA architekti, s.r.o. Práčská 14 a / 3139 106 00 Praha 10 - Záběhlice www.zonaarch.cz	
AUTOŘI PROJEKTU:		MARTIN VOLEJNÍK, ing. arch. JAN DLUHOŠ arch. JOSE LUIS BERRUETA, ing. arch. MARTIN BELICA, ing. arch. LEOŠ ZEMAN	
STUPEŇ DOKUMENTACE:		PROVÁDĚCÍ PROJEKT	DATUM: 01 / 2018 MĚŘÍTKO: 1 : 200
PROJEKTANT ČÁSTI:		ZONA architekti, s.r.o.	VYPRACOVAL: ing. arch. L. ZEMAN
ČÁST DOKUMENTACE:		SITUACE	ODDÍL: C
NÁZEV VÝKRESU:		KOORDINAČNÍ SITUACE	Č. VÝKRESU: 2