


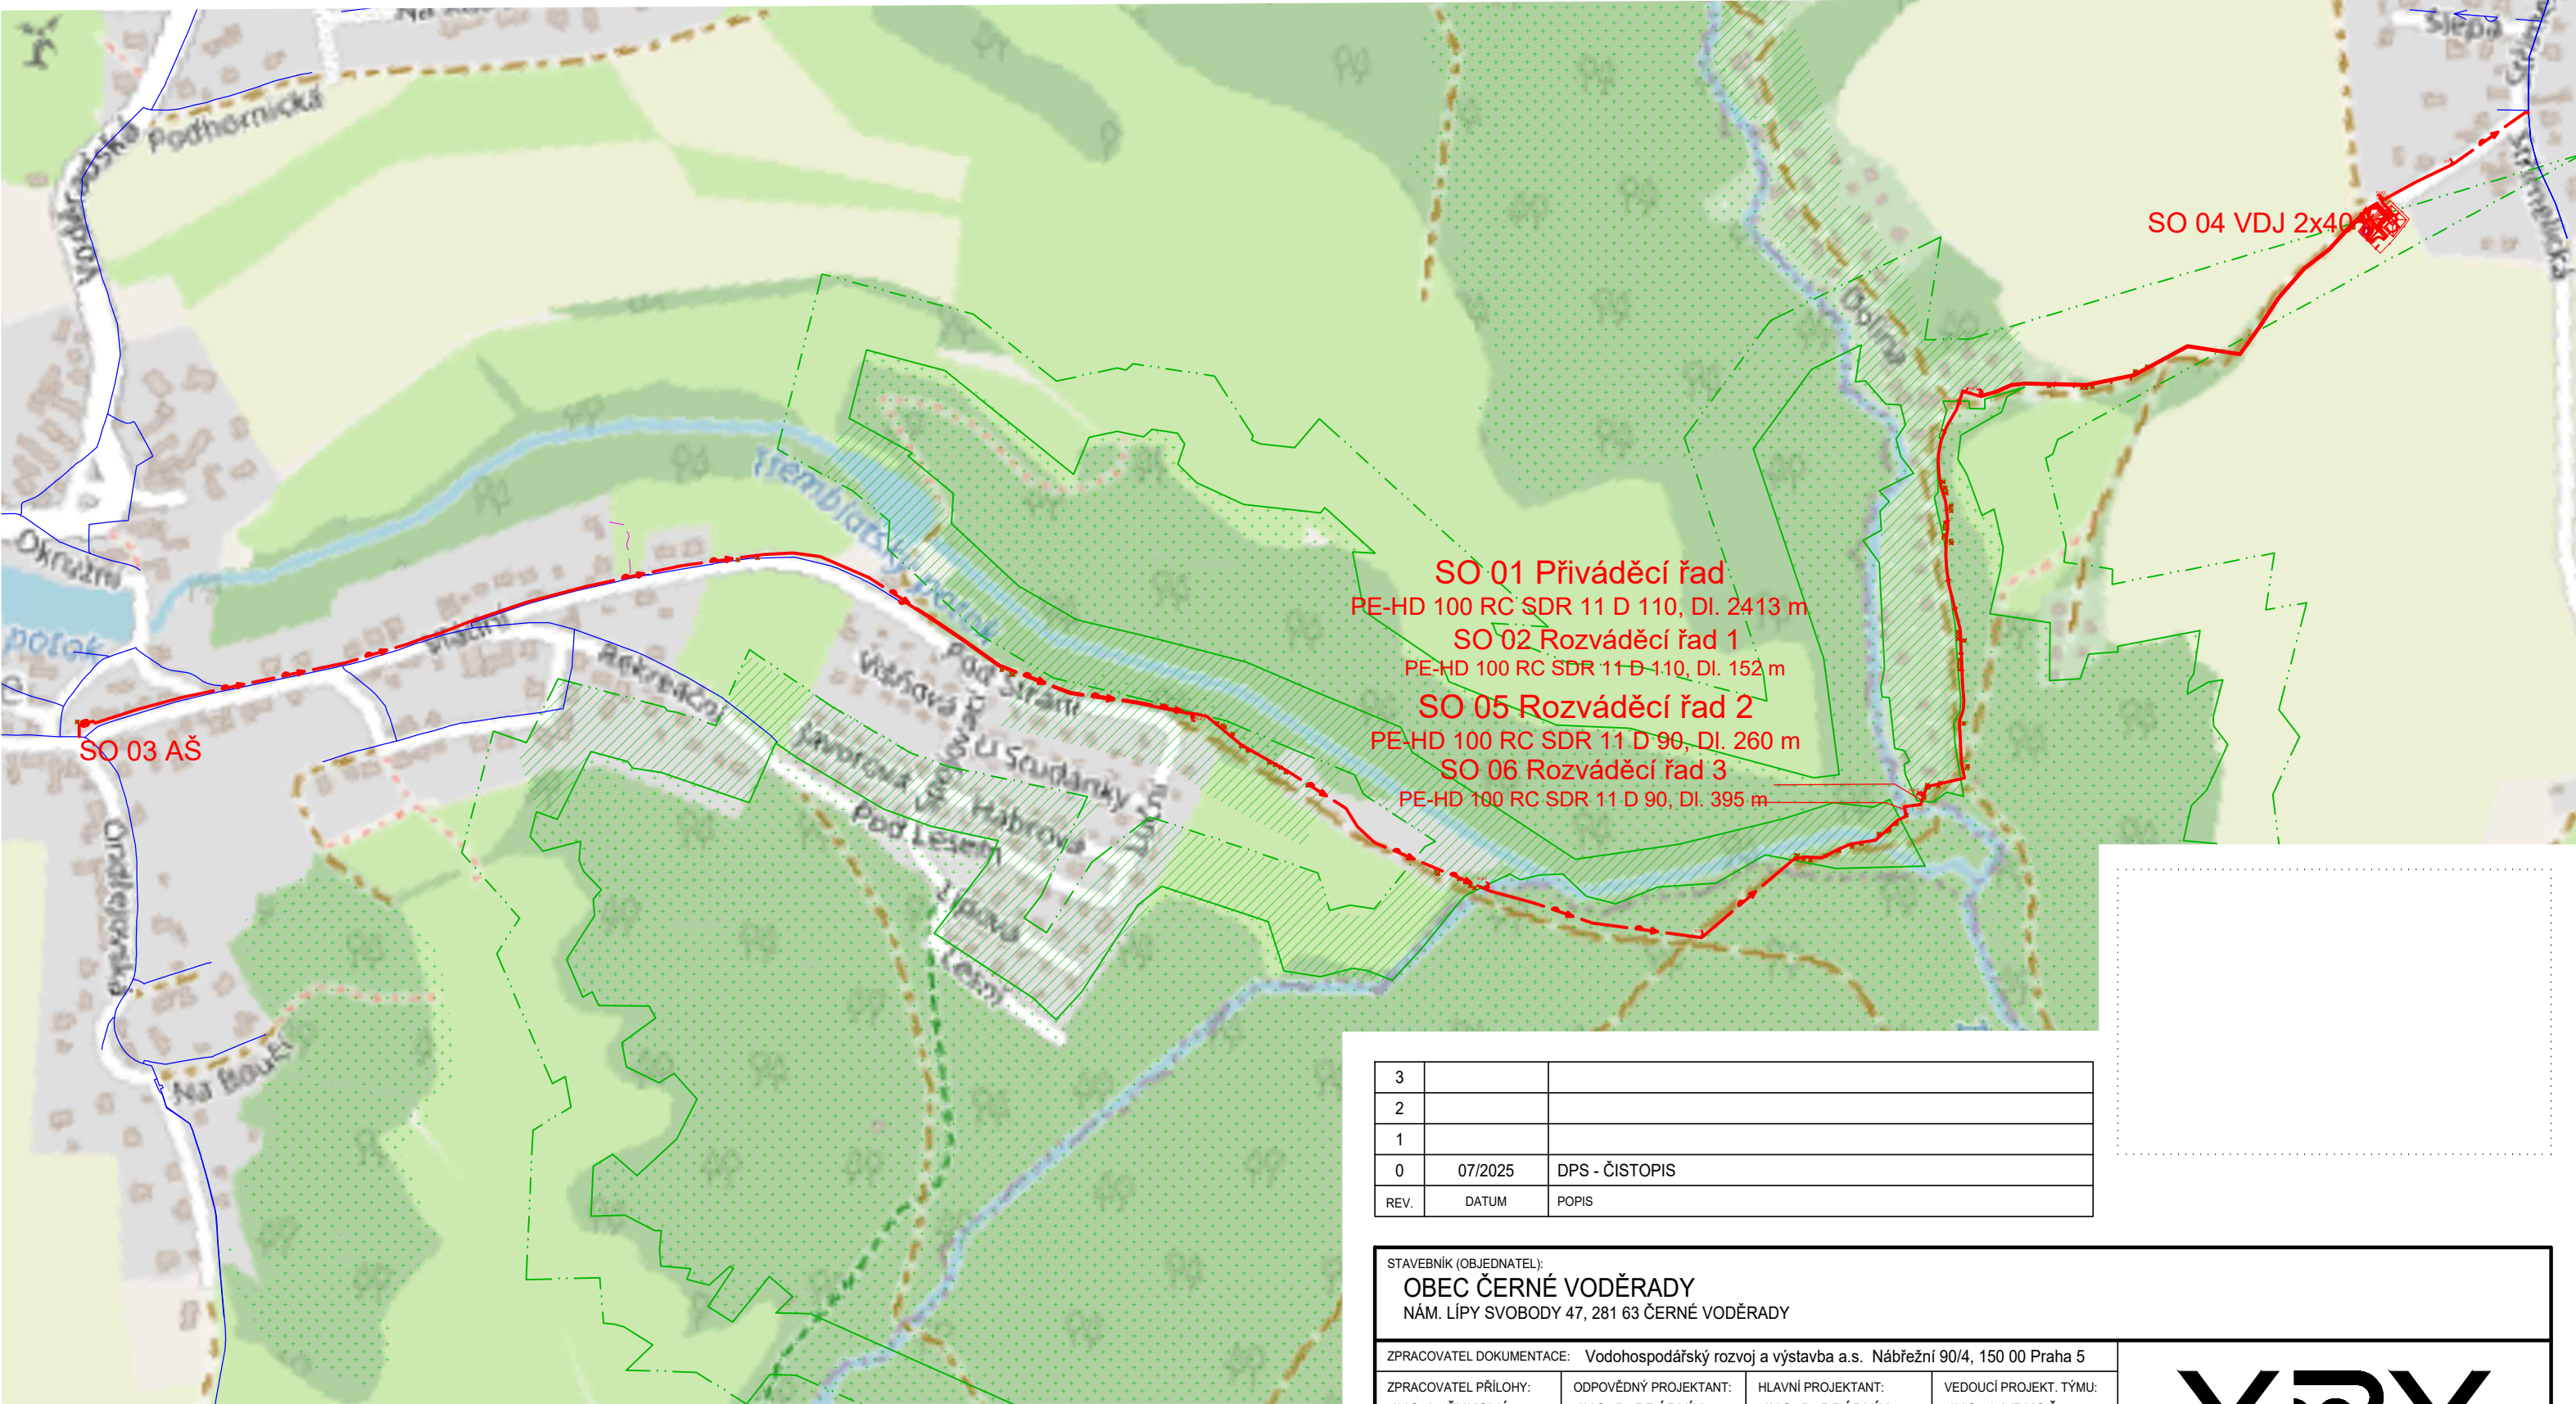

NÁVRH VODOVODU

VODOVOD NÁVRH

POZEMKY:

HRANICE POZEMKŮ - KN MAPA

HRANICE K.Ú.

STÁVAJÍCÍ SÍŤ

VODOVOD STÁVAJÍCÍ

OCHRANNÁ PÁSMA

LESNÍ POZEMEK

OCHRANNÉ PÁSMO LESA - 50 m

OCHRANNÉ PÁSMO VN NADZEMNÍ - 7m

3		
2		
1		
0	07/2025	DPS - ČISTOPIS
REV.	DATUM	POPIS

STAVEBNÍK (OBJEDNATEL):
OBEC ČERNÉ VODĚRADY
NÁM. LÍPY SVOBODY 47, 281 63 ČERNÉ VODĚRADY

ZPRACOVATEL DOKUMENTACE: Vodohospodářský rozvoj a výstavba a.s. Nábřeží 90/4, 150 00 Praha 5

ZPRACOVATEL PŘÍLOHY: ING. J. ŽUKOVÁ

ODPOVĚDNÝ PROJEKTANT: ING. P. PRÁBNÍK

HLAVNÍ PROJEKTANT: ING. P. PRÁBNÍK

VEDOUČÍ PROJEKT. TÝMU: ING. J. ŽUKOVÁ

NÁZEV ZÁMĚRU:
PŘIPOJENÍ VODOVODU ČERNÉ VODĚRADY NA SV REGION JIH

NÁZEV ČÁSTI:
C. SITUAČNÍ VÝKRESY

NÁZEV PŘÍLOHY:
SITUAČNÍ VÝKRES ŠIRŠÍCH VZTAHŮ

STUPEŇ: DPS

SOUBOR: C_SITUACE_úprava.dwg

KRAJ: STŘEDOČESKÝ

K.Ú.: ČERNÉ VODĚRADY

FORMÁT: 2A4

MĚŘÍTKO: 1:5000

DATUM: 07/2025

ZAKÁZKA: 4333/002

PARÉ:

PŘÍLOHA ČÍSLO:
C.1

Tato dokumentace včetně všech příloh (s výjimkou dat poskytnutých objednatelem) je duševním vlastnictvím akciové společnosti Vodohospodářský rozvoj a výstavba a.s. Objednatel této dokumentace je oprávněn ji využít k účelům vyplývajícím z uzavřené smlouvy bez jakéhokoliv omezení. Jiné osoby (jak fyzické, tak právnické) nejsou bez předchozího výslovného souhlasu objednatele oprávněny tuto dokumentaci ani její části jakkoli využívat, kopírovat (ani jiným způsobem rozmnožovat) nebo zpřístupnit dalším osobám.