


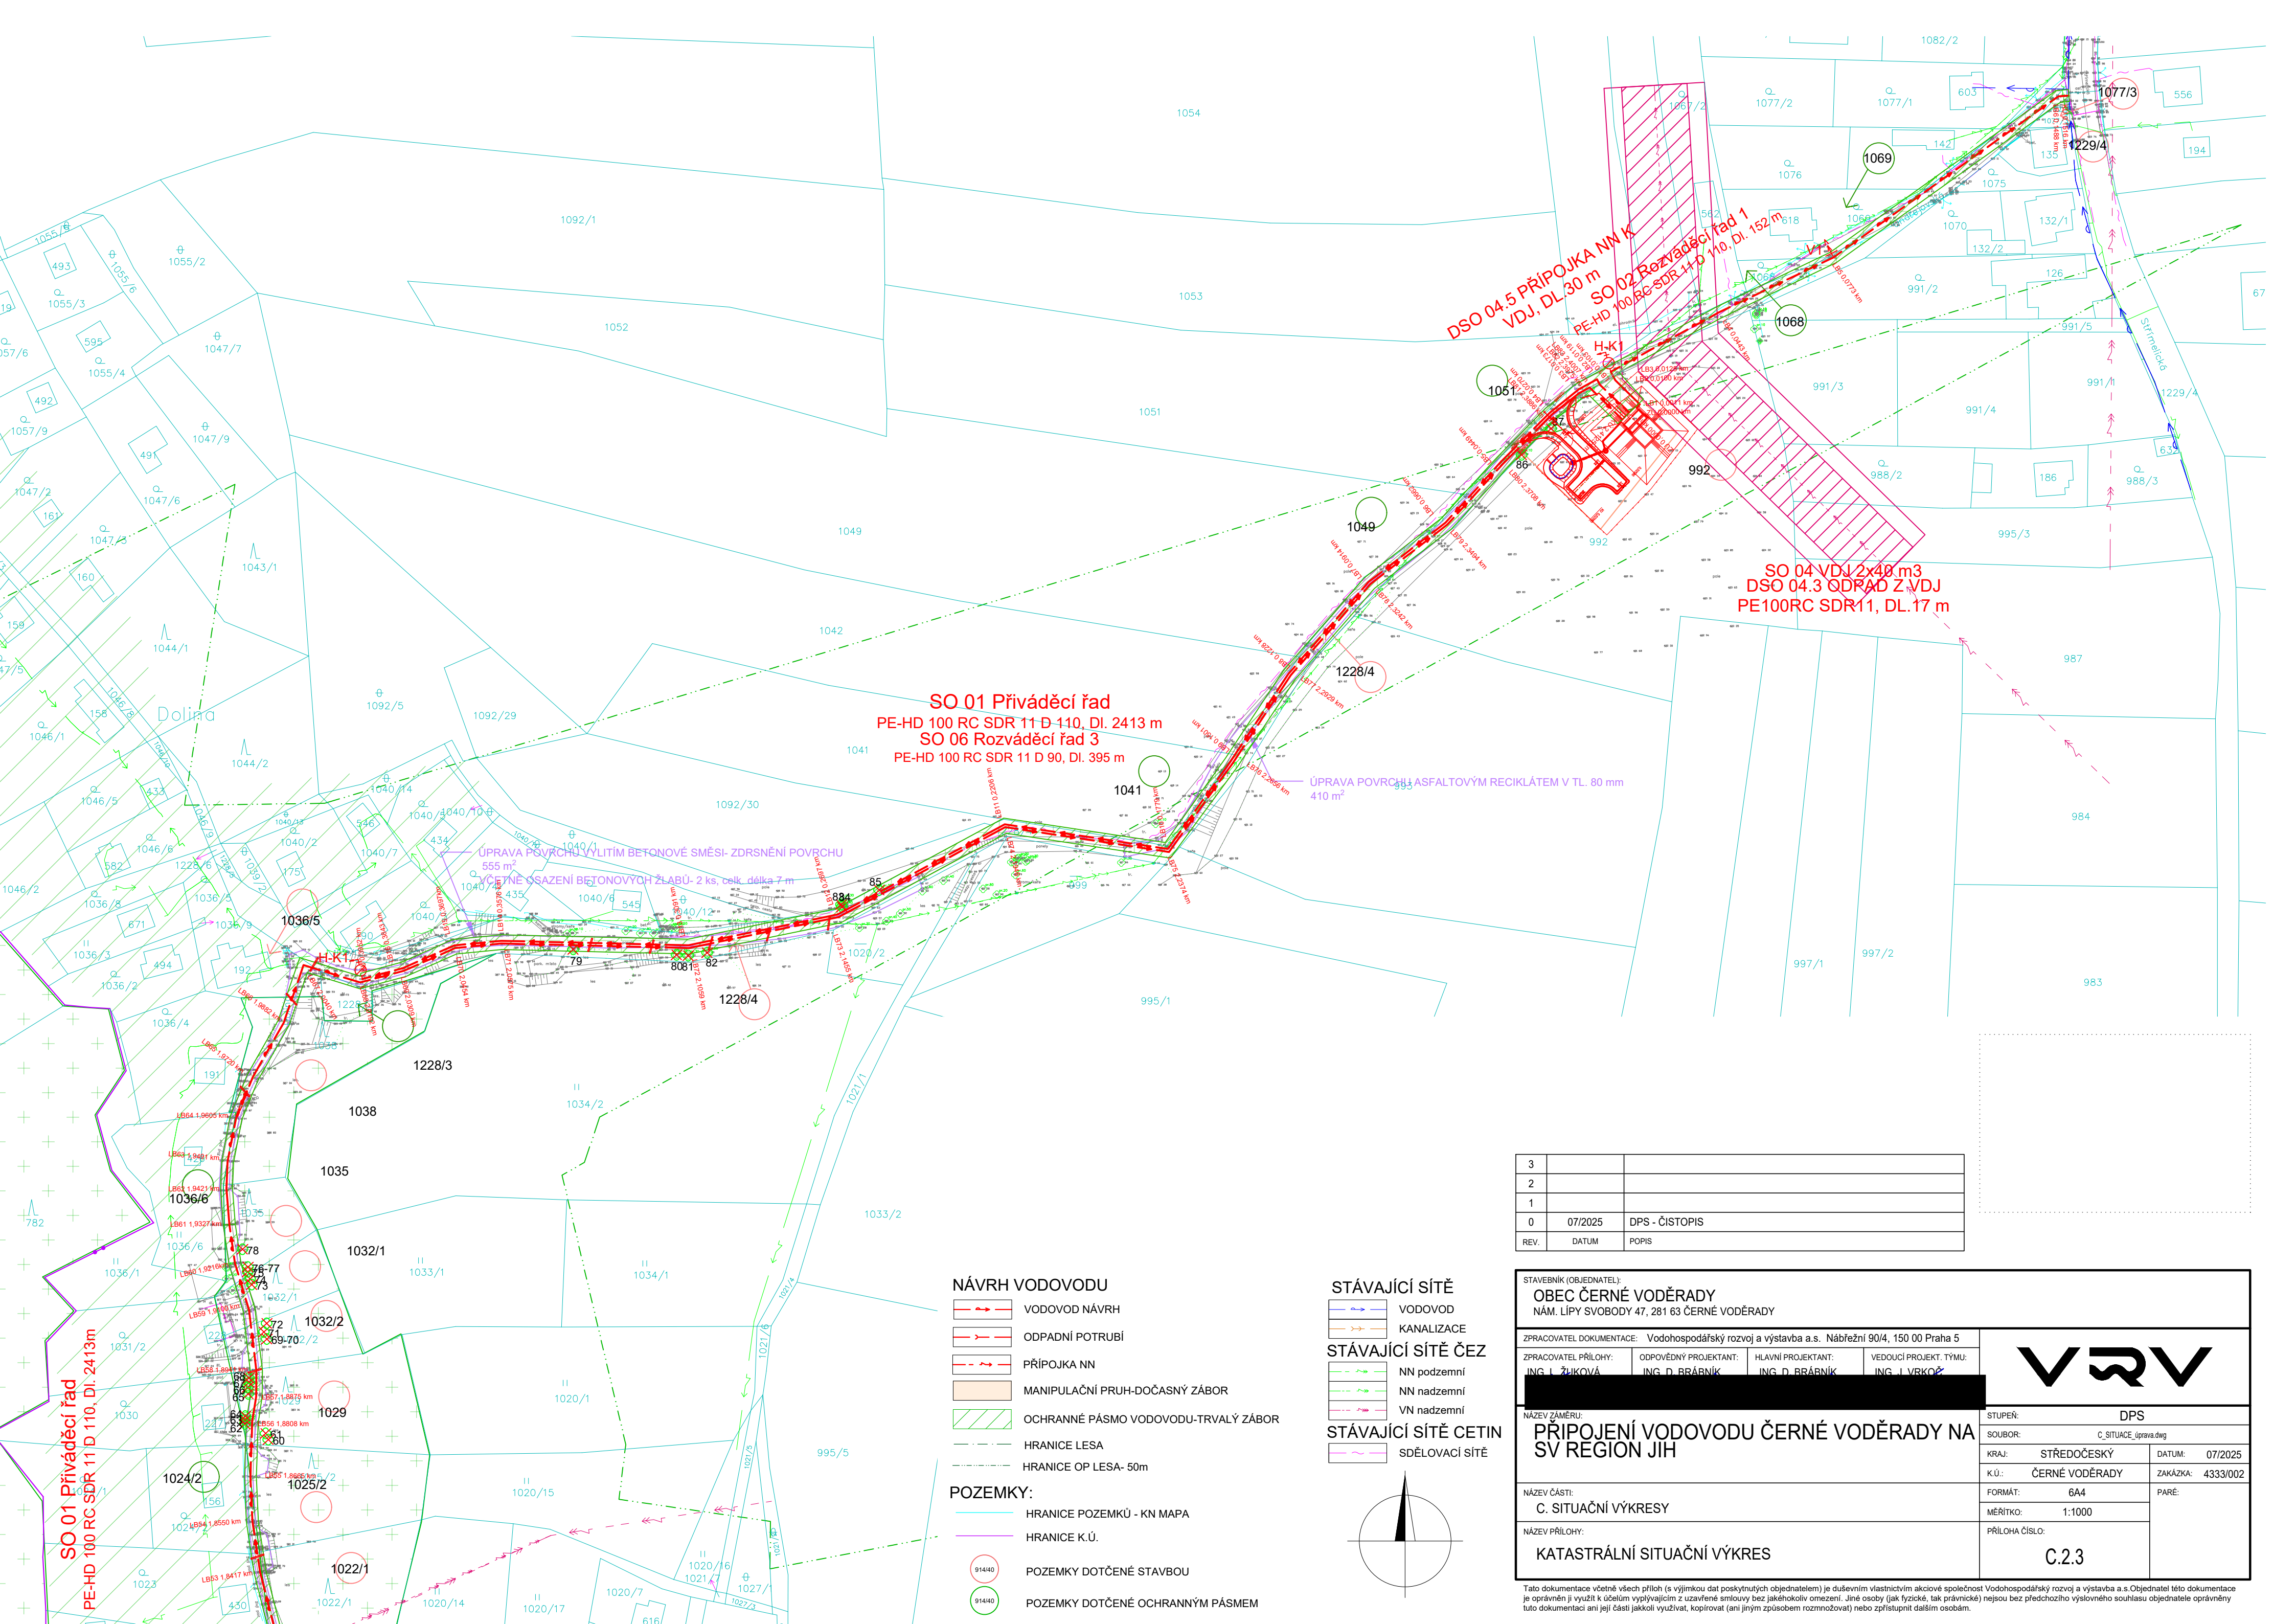

NÁVRH VODOVODU


- VODOVOD NÁVRH
- ODPADNÍ POTRUBÍ
- PŘÍPOJKA NN
- MANIPULAČNÍ PRUH-DOČASNÝ ZÁBOR
- OCHRANNÉ PÁSMO VODOVODU-TRVALÝ ZÁBOR
- HRANICE LESA
- HRANICE OP LESA- 50m

POZEMKY:

- HRANICE POZEMKŮ - KN MAPA
- HRANICE K.Ú.
- POZEMKY DOTČENÉ STAVBOU
- POZEMKY DOTČENÉ OCHRANNÝM PÁSMEM

STÁVAJÍCÍ SÍTĚ

- VODOVOD
 - KANALIZACE
- STÁVAJÍCÍ SÍTĚ ČEZ
- NN podzemní
 - NN nadzemní
 - VN nadzemní
- STÁVAJÍCÍ SÍTĚ CETIN
- SDĚLOVACÍ SÍTĚ

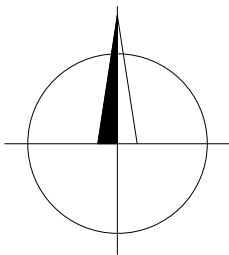

3		
2		
1		
0	07/2025	DPS - ČISTOPIS
REV.	DATUM	POPIS

STAVEBNÍK (OBJEDNATEL): OBEC ČERNÉ VODĚRADY NÁM. LÍPY SVOBODY 47, 281 63 ČERNÉ VODĚRADY			
ZPRACOVATEL DOKUMENTACE: Vodohospodářský rozvoj a výstavba a.s. Nábřeží 90/4, 150 00 Praha 5			
ZPRACOVATEL PŘÍLOHY: ING. I. ŽUKOVÁ	ODPOVĚDNÝ PROJEKTANT: ING. D. BRÁBNÍK		
NÁZEV ZÁMĚRU: PŘÍPOJENÍ VODOVODU ČERNÉ VODĚRADY NA SV REGION JIH		STUPEŇ: DPS	
NÁZEV ČÁSTI: C. SITUACNÍ VÝKRESY		SOUBOR: C_SITUACE_úprava.dwg	
		KRAJ: STŘEDOČESKÝ	DATUM: 07/2025
		K.Ú.: ČERNÉ VODĚRADY	ZAKÁZKA: 4333/002
		FORMÁT: 6A4	PARÉ:
MĚŘÍTKO: 1:1000			
NÁZEV PŘÍLOHY: KATASTRÁLNÍ SITUACNÍ VÝKRES		PŘÍLOHA ČÍSLO: C.2.3	

Tato dokumentace včetně všech příloh (s výjimkou dat poskytnutých objednatelem) je duševním vlastnictvím akciové společnosti Vodohospodářský rozvoj a výstavba a.s. Objednatel této dokumentace je oprávněn ji využít k účelům vyplývajícím z uzavřené smlouvy (jak fyzické, tak právnické), také ji nesmí bez předchozího výslovného souhlasu objednatelů oprávněny tuto dokumentaci ani její části jakkoli využívat, kopírovat (ani jiným způsobem rozmnožovat) nebo zpřístupnit dalším osobám.