



1 PŮDORYS

MĚŘÍTKO 1 : 50

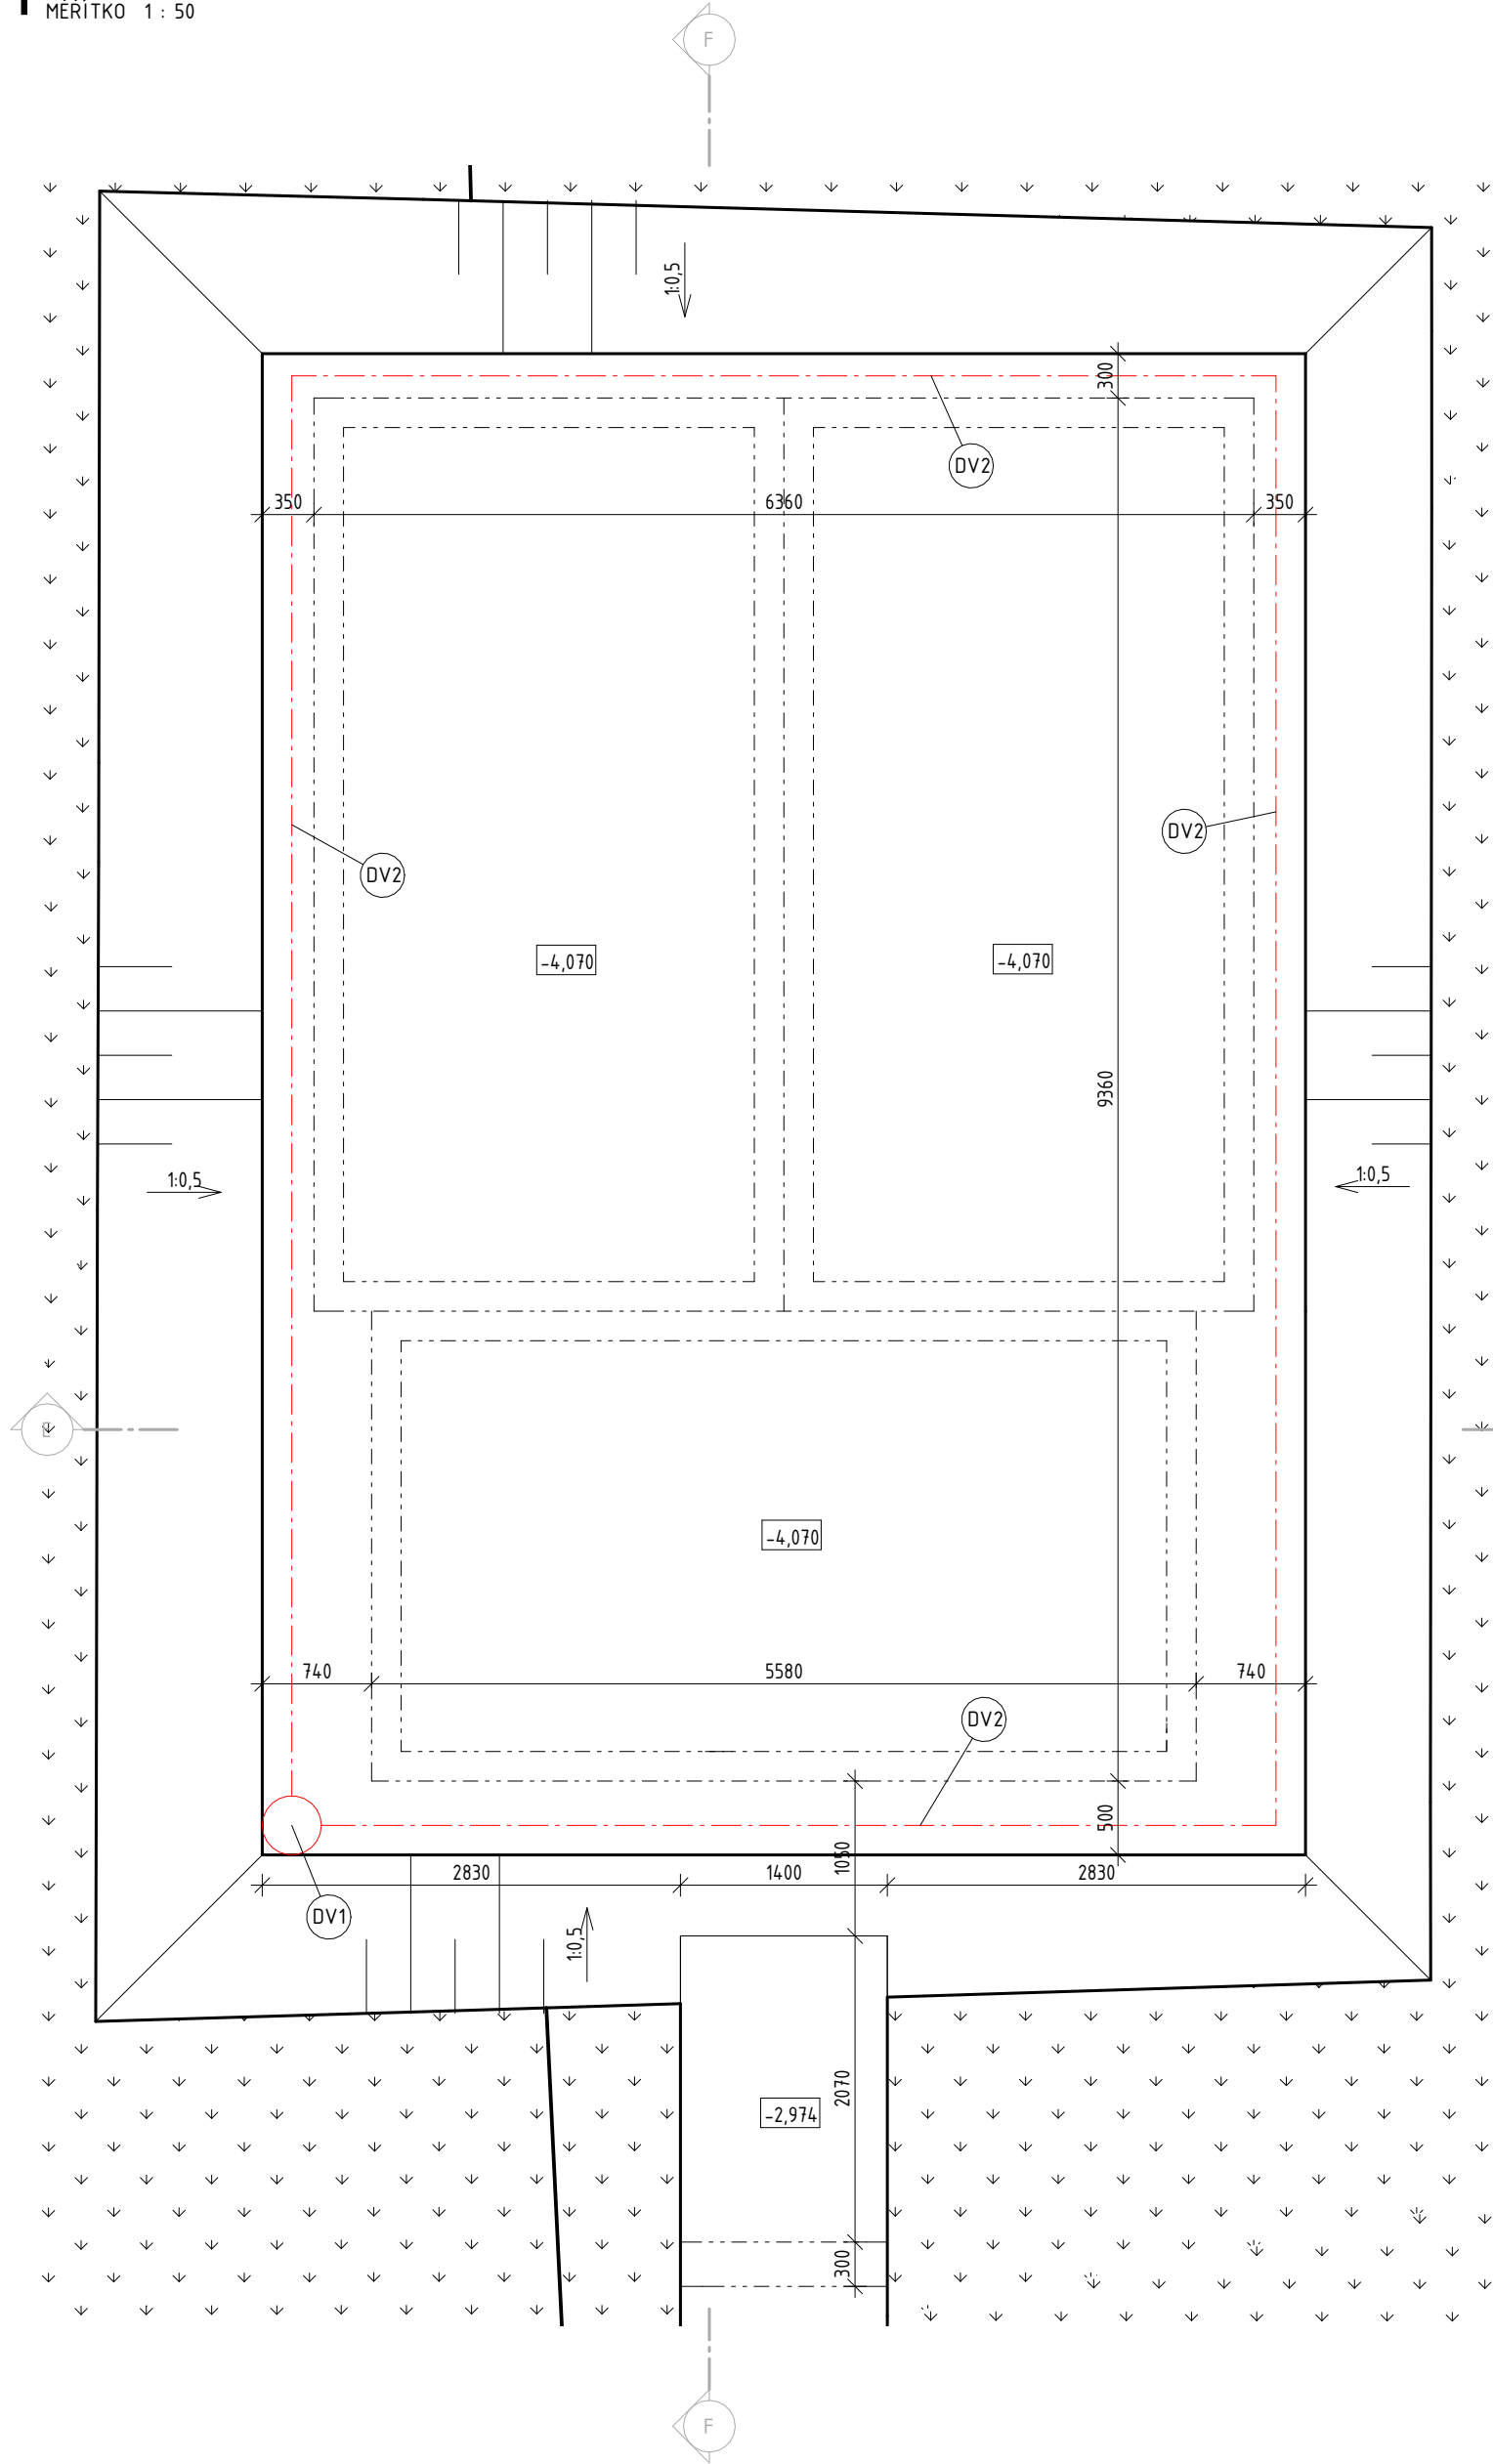

2 ŘEZ E-E'

MĚŘÍTKO 1 : 50

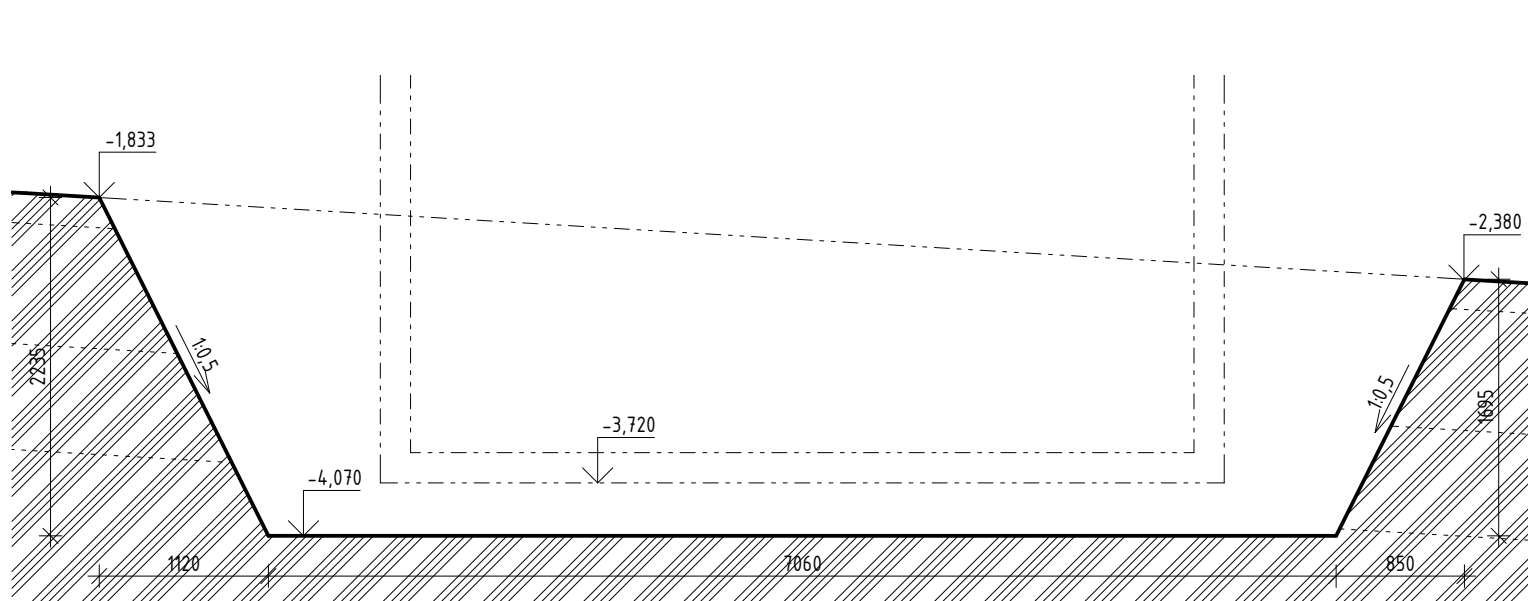

POZNÁMKY

- NEDÍLNOU SOUČÁSTÍ VÝKRESU JE TECHNICKÁ ZPRÁVA
- PŘED ZAHÁJENÍM VÝKOPOVÝCH PRACÍ NUTNO ZAMĚRIT, VYTÝČIT A OZNAČIT VESKERÁ VEDENÍ INŽENÝRSKÝCH SÍTÍ
- PŘED ZAHÁJENÍM VÝKOPOVÝCH PRACÍ PROVÉST SEJMUTÍ ORNICE (il. cca 200 mm) A ULOŽIT NA MEZIDEPONII DO VZDÁLENOSTI 5 km.
- PO UKONČENÍ PRACÍ BUDE PROVEDENO ZPĚTNÉ ROZPROSTŘENÍ ORNICE
- SVÁHOVÁNÍ STĚN STAVEBNÍ JÁMY BUDE V POMĚRU 1:0.5
- VÝKOPY BUDOU PROVEDENY TRHACÍMI PRACEMI A STROJNĚ S RUČNÍM DOČISTĚNÍM ZÁKLADOVÉ SPÁRY NA STANOVENOU ÚROVEŇ
- ZÁKLADOVÁ SPÁRA BUDE PROVEDENA VE SPÁDU 0,5% SM ĚREM K DRENÁŽI
- VÝKOP STAVEBNÍ JÁMY 190,01 m³

TŘÍDA TĚŽITELNOSTI DLE ČSN 73 3050

- 2. TR. TĚŽITELNOSTI CCA 12 %
- 3. TR. TĚŽITELNOSTI CCA 44 %
- 3.-4. TR. TĚŽITELNOSTI CCA 32 %
- 4. TR. TĚŽITELNOSTI CCA 12 %


DRENÁŽ

- POD ZÁKLADOVOU SPÁRU BUDE UMÍST ĚNA DRENÁŽ Z TUHÉHO PERFOROVANÉHO POTRUBÍ
- DRENÁŽNÍ POTRUBÍ PE-HD, DN150, SN8, TP 360° BUDE ULOŽENO NA DNO STAVEBNÍ JÁMY A OBALENO SEPARAČNÍ GEOTEXTÝLÍ 500g/m²
- POTRUBÍ BUDE OBSYPÁNO PRANÝM ŘÍČNÍM KAMENIVEM fr. 16/32 mm
- POTRUBÍ BUDE POLOŽENO VE SPÁDU 0,5% SMĚREM KE KONTROLNÍ ŠACHTĚ

POLOŽKA	POPIS	MNOŽSTVÍ
DV1	PROPLACHOVACÍ A KONTROLNÍ ŠACHTA DN 400	1 ks
DV2	DRENÁŽNÍ POTRUBÍ PE-HD, DN 150, SN8, TP 360°	4 ks
DV3	NASOUVACÍ KOLENO 150/90°	3 ks

3 ŘEZ F-F'

MĚŘÍTKO 1 : 50

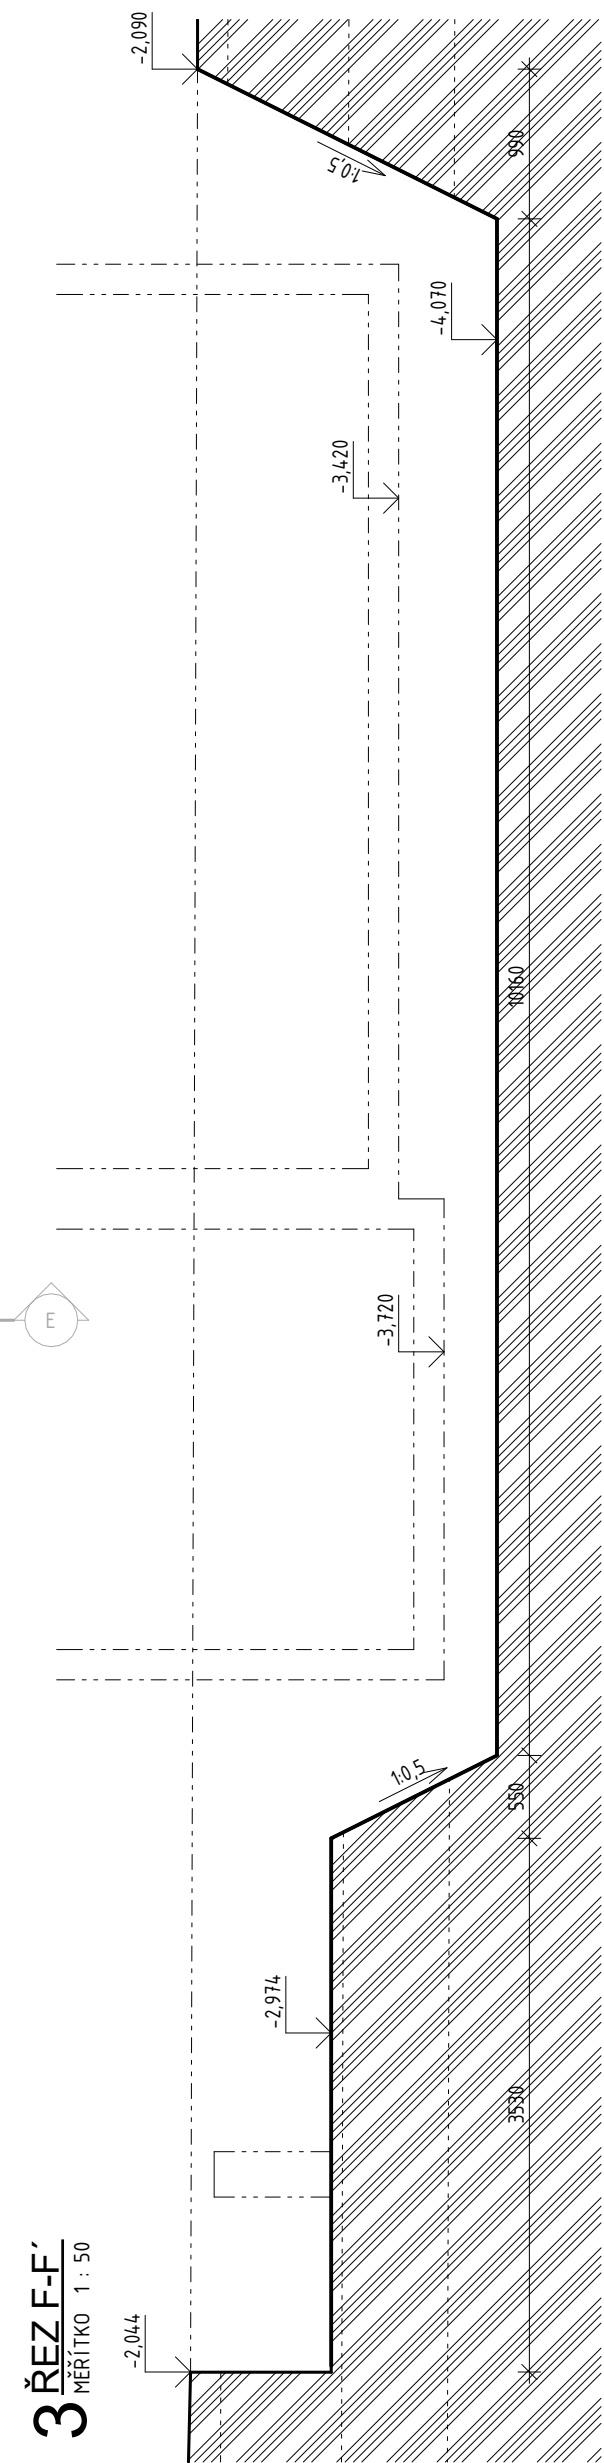

4		
3		
2		
1		
REV.	DÁTUM	POPIS REVIZE

±0,000 = 436,200 m.n.m B.p.v.

NÁZEVNIK (OBJEDNATEL): OBEC ČERNÉ VODĚRADY NÁM. LÍPY SVOBODY 47, 281 63 ČERNÉ VODĚRADY			
ZPRACOVATEL DOKUMENTACE: Vodohospodářský rozvoj a výstavba a.s. Nábřeží 90/4, 150 00 Praha 5			
ZPRACOVATEL PŘÍLOHY: Ing. Lukáš Pečenka	ODPOVĚDNÝ PROJEKTANT: Ing. David Brábník	HLAVNÍ PROJEKTANT: Ing. David Brábník	VEDOUČÍ PROJEKT. TÝMU: Ing. Jan Vrkoč
			
NÁZEV ZÁMĚRU: PŘIPOJENÍ VODOVODU ČERNÉ VODĚRADY NA SV REGION JIH			STUPEŇ: DPS
			SOUBOR: VDJ ČERNÉ VODĚRADY - Stavební model.rvt
KRAJ: STŘEDOČESKÝ		DATUM: 07/2025	
K.Ú.: ČERNÉ VODĚRADY		ZAKÁZKA: 4333/002	
NÁZEV ČÁSTI: D.1-02-01 SO 04.1 VDJ ČERNÉ VODĚRADY - STAVEBNÍ ČÁST			FORMÁT: 4xA4
			MĚŘÍTKO: 1 : 50
NÁZEV PŘÍLOHY: VÝKOPY			PŘÍLOHA ČÍSLO: D.1.02-01-2.01

Tato dokumentace včetně všech příloh (s výjimkou dat poskytnutých objednatelem) je duševním vlastnictvím akciové společnosti Vodohospodářský rozvoj a výstavba a.s. Objednatel této dokumentace oprávněn ji využít k účelům vyplývajícím z uzavřené smlouvy bez jakéhokoli omezení. Jiné osoby (jak fyzické, tak právnické) nejsou bez předchozího výslovného souhlasu objednatele oprávněny tuto dokumentaci ani její části jakkoli využívat, kopírovat (ani jiným způsobem rozmnožovat) nebo zpřístupnit dalším osobám.