



1 PŮDORYS KROVU

MĚŘÍTKO 1 : 50

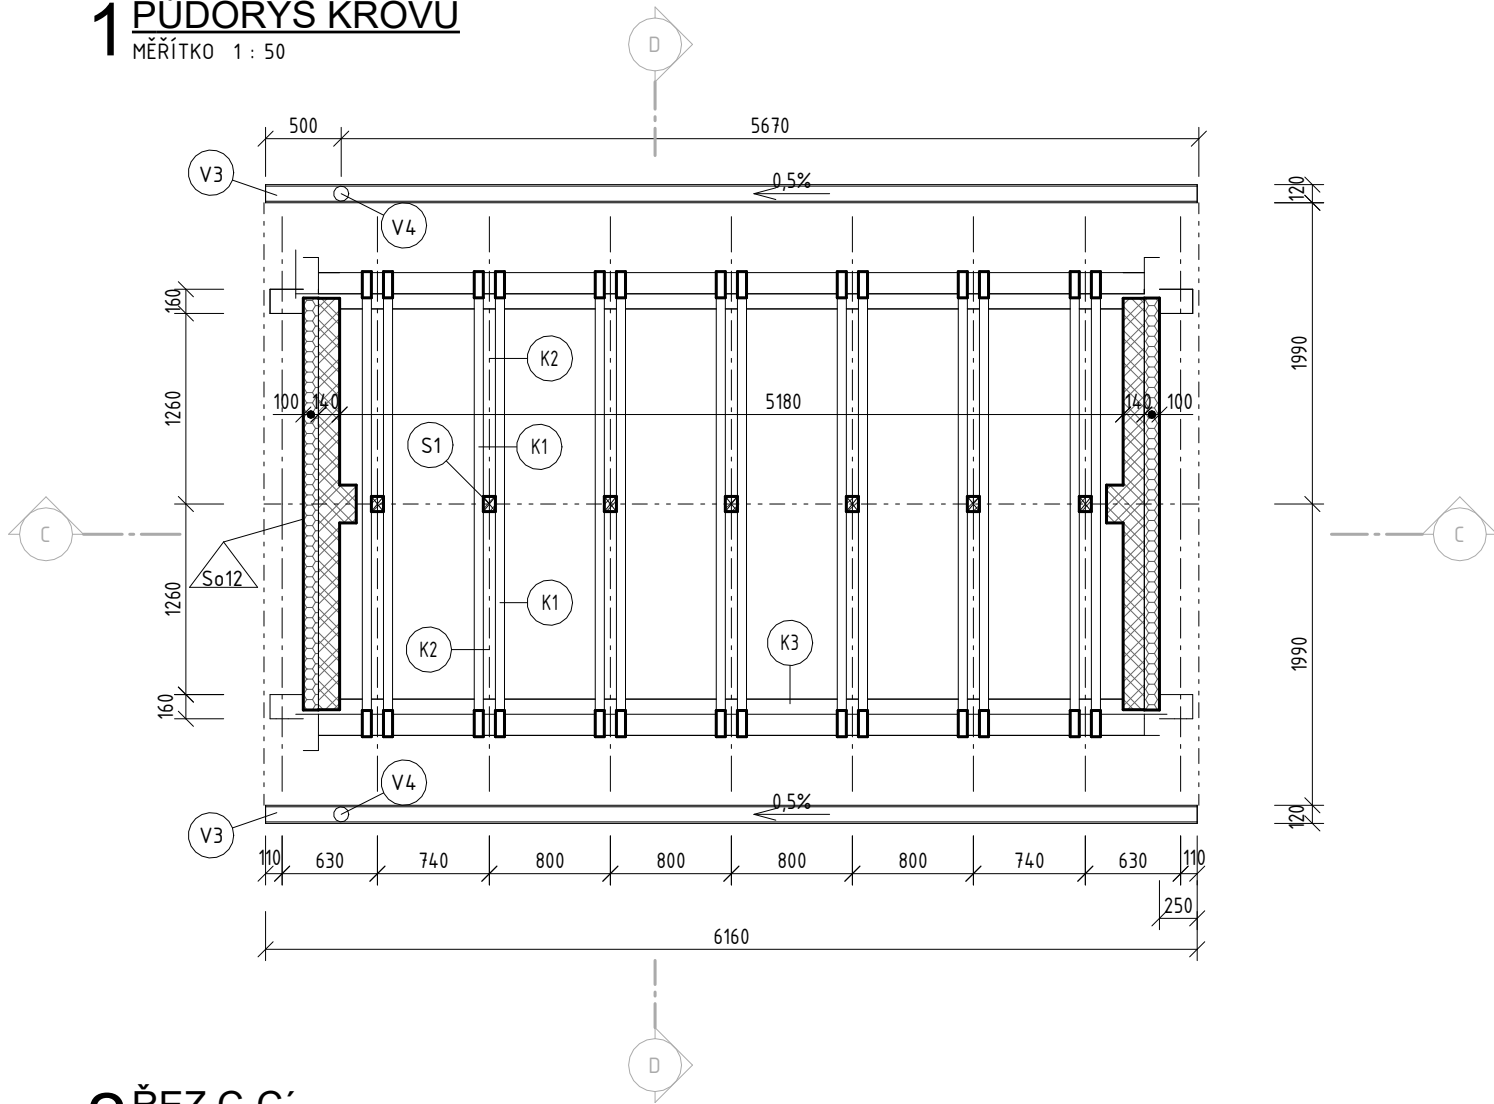


2 ŘEZ C-C'

MĚŘÍTKO 1 : 50

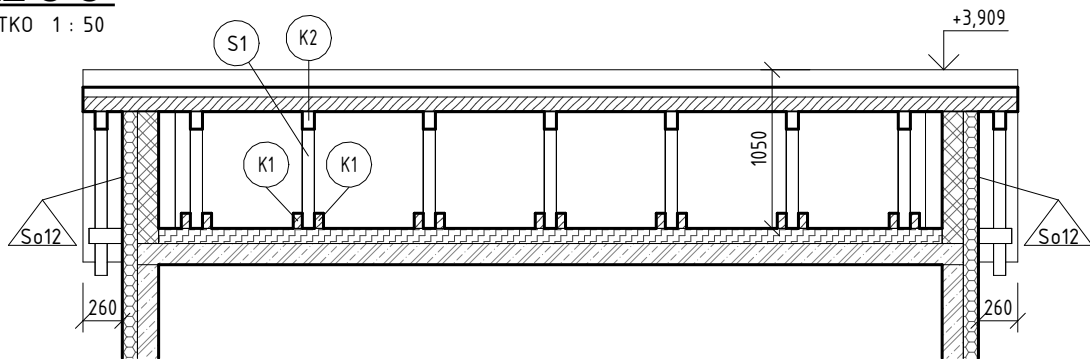

3 ŘEZ D-D'

MĚŘÍTKO 1 : 50

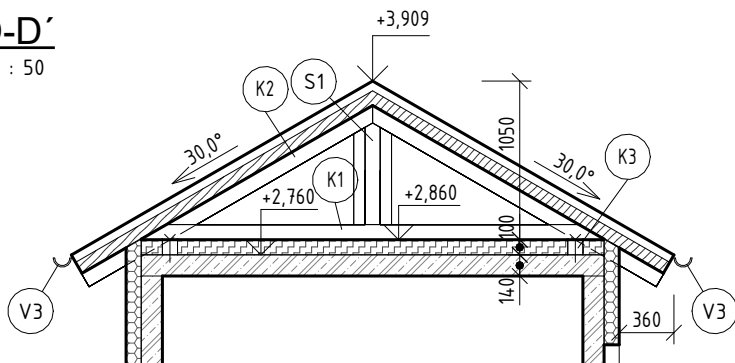

LEGENDA MATERIÁLŮ

- ŽELEZOBETON
- KERAMICKÁ TVÁRNICE
- TEPELNÁ IZOLACE - EPS
- TEPELNÁ IZOLACE - MINERÁLNÍ VLNA
- DŘEVO

POZNÁMKY:

- Řezivo hoblované, smrkové, vysušené. KVH hranoly.
- Spojovací materiál FeZn (žárově zinkovaný) včetně matic a podložek, třídy minimálně 4.8.
- Modřínové obkladové palubky kvality AB, vruty nerez A2.
- Délky všech prvků krovu ověřit a upřesnit před objednávkou řeziva a před montáží, dle skutečného stavu a rozměrů konstrukcí.
- Ve výpisu řeziva jsou uvedeny skutečné délky, bez prořezů.
- Dřevěné prvky krovu opatřit 3x nátěrem proti napadení dřevokazným hmyzem, dřevokaznými houbami nebo plísněmi (např. Bochemit).
- Pod pozednicí a vazný trám položit asfaltový pás z SBS modifikovaného asfaltu tl. 4,0m s nosnou vložkou ze skleněné tkaniny o plošné hmotnosti 200 g/m² (např. GLASTEK 40 SPECIAL MINERAL).
- Pozednice kotvit do ŽB konstrukce ocelovými kotevními šrouby M14, á 1,0 m, dl. 300 mm.
- Spojení krokví s pozednicemi provést osedláním dl. 80mm, krokve budou přes pozednice kotveny do ŽB konstrukce kotevními šrouby M14, dl. 450 mm.
- Spojení krokví ve vrcholu přeplátováním + 1x ocelový svorník s částečným závitem M14, vč. matic a podložek + 1x ocelový kruhový hmoždík Bulldog Ø75 mm.
- Spojení krokví a kleštín 2x ocelový svorník s částečným závitem M14 + 4x ocelový kruhový hmoždík Bulldog Ø75 mm.
- Kotevní šrouby vlepít do ŽB pomocí hybridní lepicí hmoty pro vlepování závitových tyčí (např. HILTI HIT-HY200-R) .
- Krokve diagonálně zavětrovat (dřevěná prkna, příp. ocelové pásy), řešit při montáži dle zvyklostí provádějící firmy .

TENTO VÝKRES NENAHRAZUJE DÍLENSKOU DOKUMENTACI!

VÝPIS PRVKŮ KROVU

Označení	Popis [mm]	Délka [mm]	Počet
K1	Kleština (KVH),100x60	3075	14
K2	Krokve (KVH),100x80	1900	18
K3	Pozednice (KVH),100x160	6100	2
S1	Sloupek (KVH),100x80	872	7

CELKEM: 0,77 m³

4		
3		
2		
1		
REV.	DATUM	POPIS REVIZE

±0,000 = 436,200 m.n.m B.p.v.

STAVEBNÍK (OBJEDNATEL): OPEC ČERNÉ VODĚRADY NÁM. LÍPY SVOBODY 47, 281 63 ČERNÉ VODĚRADY			
ZPRACOVATEL DOKUMENTACE: Vodohospodářský rozvoj a výstavba a.s. Nábřeží 90/4, 150 00 Praha 5			
ZPRACOVATEL PŘÍLOHY: Ing. Lukáš Pečenka	ODPOVĚDNÝ PROJEKTANT: Ing. David Brábník	HLAVNÍ PROJEKTANT: Ing. David Brábník	VEDOUcí PROJEKT. TÝMU: Ing. Jan Vrkoč
NÁZEV ZÁMĚRU: PŘIPOJENÍ VODOVODU ČERNÉ VODĚRADY NA SV REGION JIH			
NÁZEV ČÁSTI: D.1-02-01 SO 04.1 VDJ ČERNÉ VODĚRADY - STAVEBNÍ ČÁST			
NÁZEV PŘÍLOHY: VÝKRES KROVU			
STUPEŇ: DPS		SOUBOR: VDJ ČERNÉ VODĚRADY - Stavební model.rvt	
KRAJ: STŘEDOČESKÝ		DATUM: 07/2025	
K.Ú.: ČERNÉ VODĚRADY		ZAKÁZKA: 4333/002	
FORMÁT: 2xA4 (A3)		PARÉ:	
MĚŘÍTKO: 1:50		PŘÍLOHA ČÍSLO: D.1.02-01-2.04	

Tato dokumentace včetně všech příloh (s výjimkou dat poskytnutých objednatel) je duševním vlastnictvím akciové společnosti Vodohospodářský rozvoj a výstavba a.s. Objednatel této dokumentace oprávněn ji využít k účelům vyplývajícím z uzavřené smlouvy bez jakéhokoliv omezení. Jiné osoby (jak fyzické, tak právnické) nejsou bez předchozího výslovného souhlasu objednatele oprávněny tuto dokumentaci ani její části jakkoli využívat, kopírovat (ani jiným způsobem rozmnožovat) nebo zpřístupnit dalším osobám.