


PŮDORYS 1.NP m 1:75

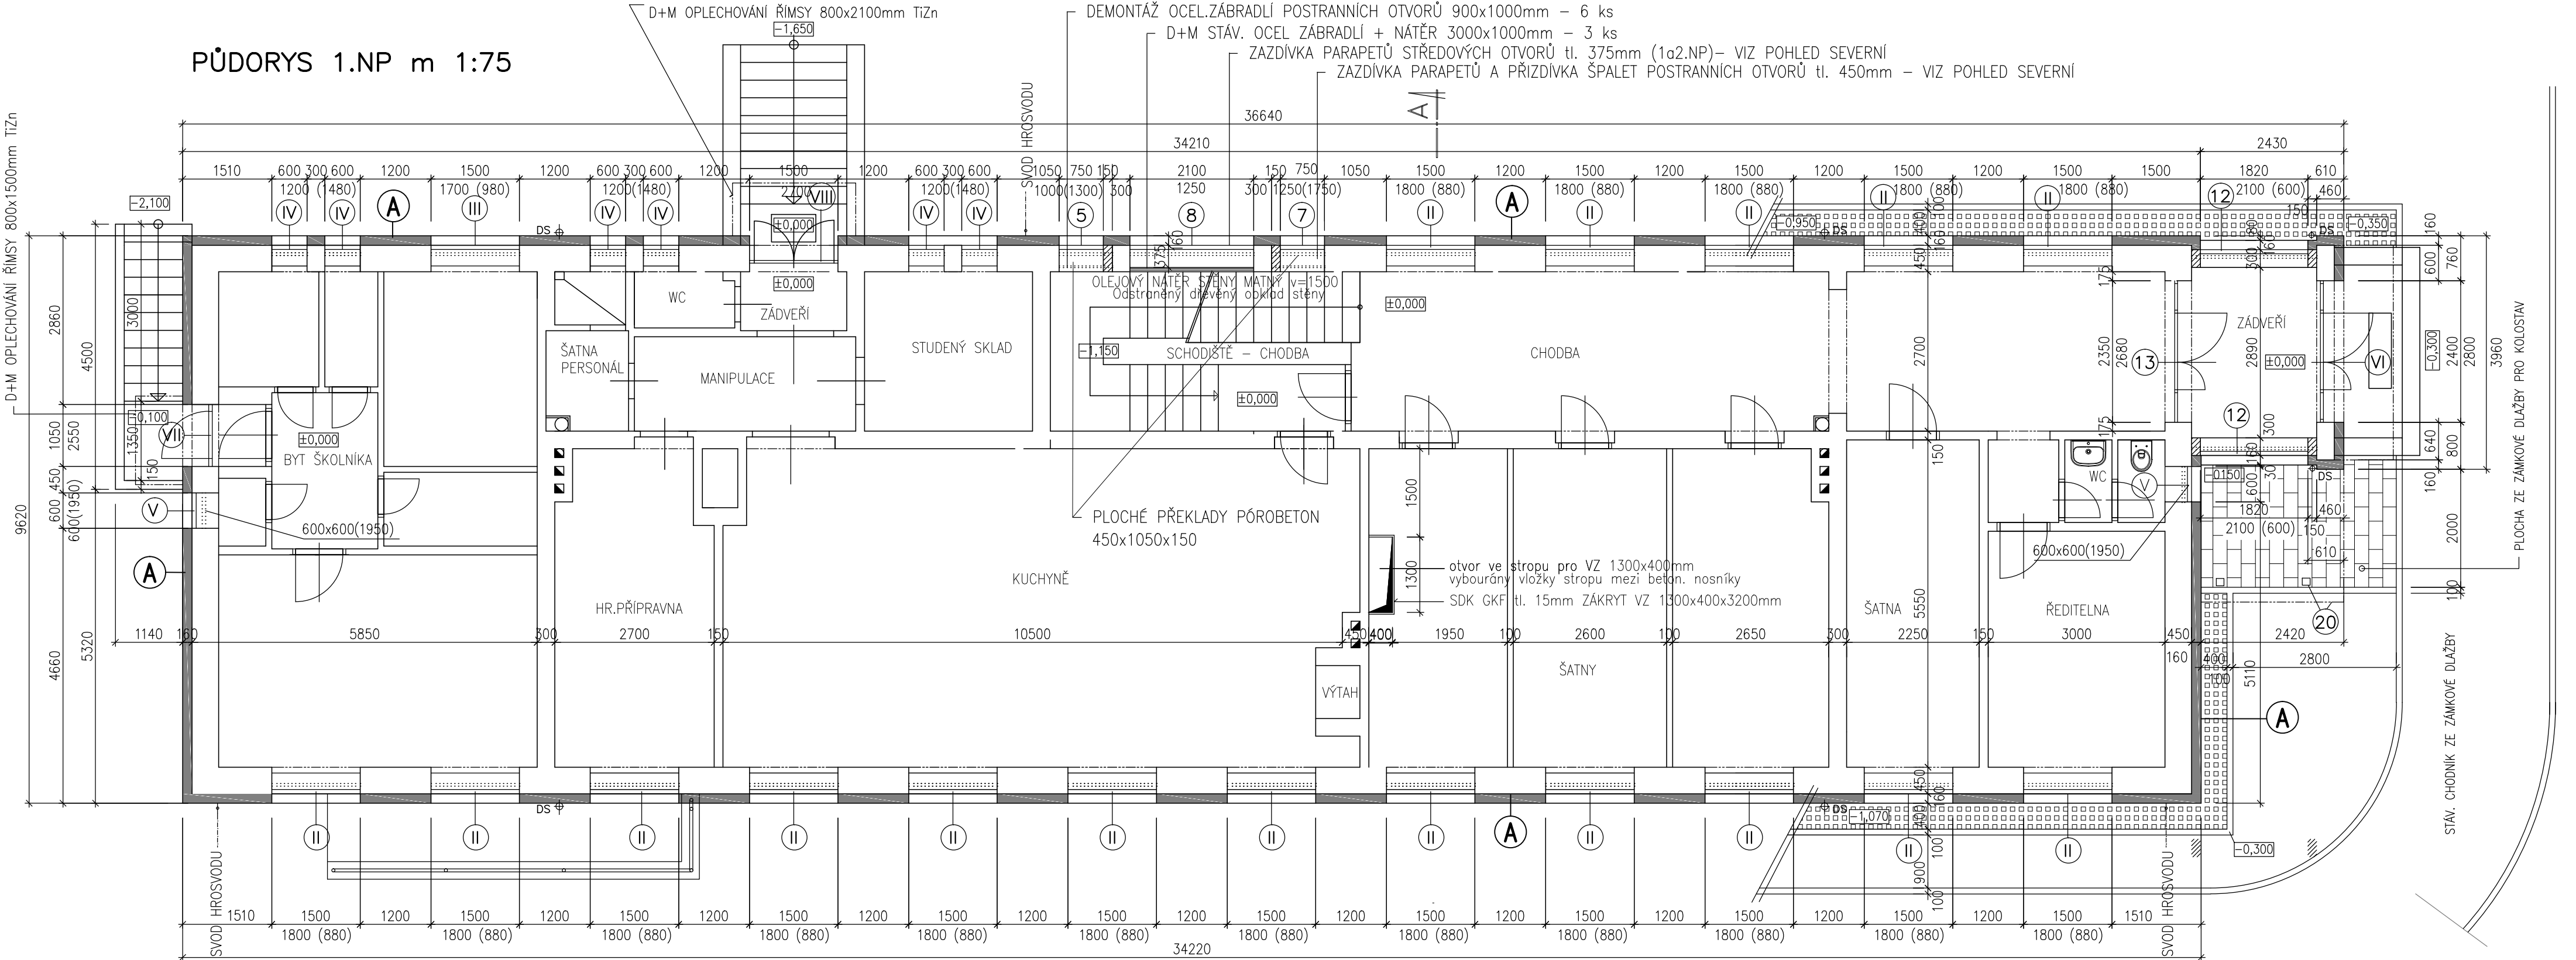

LEGENDA:

- STÁVAJÍCÍ ZDĚNÉ KONSTRUKCE Z PLNÝCH CIHEL
- DOZDÍVKY OKENNÍCH OTVORŮ Z PÓROBETONOVÝCH TVÁRNIC tl. 375 a 450mm NA TENKOSTĚNNOU MALTU
- ZATEPLENÍ FASÁDY- POLYSTYRÉN EPS FASÁDNÍ (tepel. vodivost 0,032) tl. 160 mm
- NOVÝ CHODNÍK Z BETONOVÉ ZÁMKOVÉ DLAŽBY KLASIK 100x200x60mm ŠEDÉ SKLADBA CHODNÍKU VIZ ŘEZ II-II (Chodníky)
- OKAPOVÝ CHODNÍK ZE BETON: VEGETAČNÍCH TVÁRNIC rozm.600x400x80mm ŠEDÝCH SKLADBA CHODNÍKU VIZ ŘEZ I-I (Chodníky)

A SKLADBA ZATEPLENÍ STĚN

- PODKLAD ZDĚNÝ (ZDIVO, OMÍTKA)
- PŘÍPRAVA A VYSRAVENÍ PODKLADU+ PENETRACE
- LEPICÍ A STĚRKOVÝ TMEL
- POLYSTYRÉN EPS FASÁDNÍ (tepel. vodivost 0,032 W.m.K-1 pro tl.160) tl. 160 mm KOTVENÝ HMOŽDINKAMI dl. 230mm
- STĚRKOVÝ TMEL
- SKLOVLÁKNITÁ MŘÍŽKA
- PENETRACE UNI
- SILIKONOVÁ OMÍTKA 1,5 mm zn

Demontáž stávajících zdvojených oken plastových (I-V) + zpětná montáž do líce zdiva fasády

projektoval	kreslil	odp. projektant	ved. projektant	PETR ALBRECHT—PROJKA	
P. ALBRECHT			P. ALBRECHT	GREGOROVA 2563	
				397 01 PÍSEK	
OÚ/MŠÚ: PÍSEK		St.úř. PÍSEK			
Stavebník: ZŠ JANA HUSA A MŠ PÍSEK, HUSOVO NÁM.725, Husovo nám.725, Písek 397 01				ČKAIT č. 0101628	
SNÍŽENÍ ENERGETICKÉ NÁROČNOSTI OBJEKTU 8.MŠ ZEYEROVA PÍSEK D.1.1. ARCHITEKTONICKO—STAVEBNÍ ŘEŠENÍ				IČO: 11316349	
				datum: 11/2018	
				formát: 2A4	
				účel PD: DPS	
				měřítko: 1:75	
				zak. číslo:	
obsah výkresu: PŮDORYS 1.NP				arch. číslo:	č. výkresu:
					S4