


PŪDORYS 2.NP m 1:75

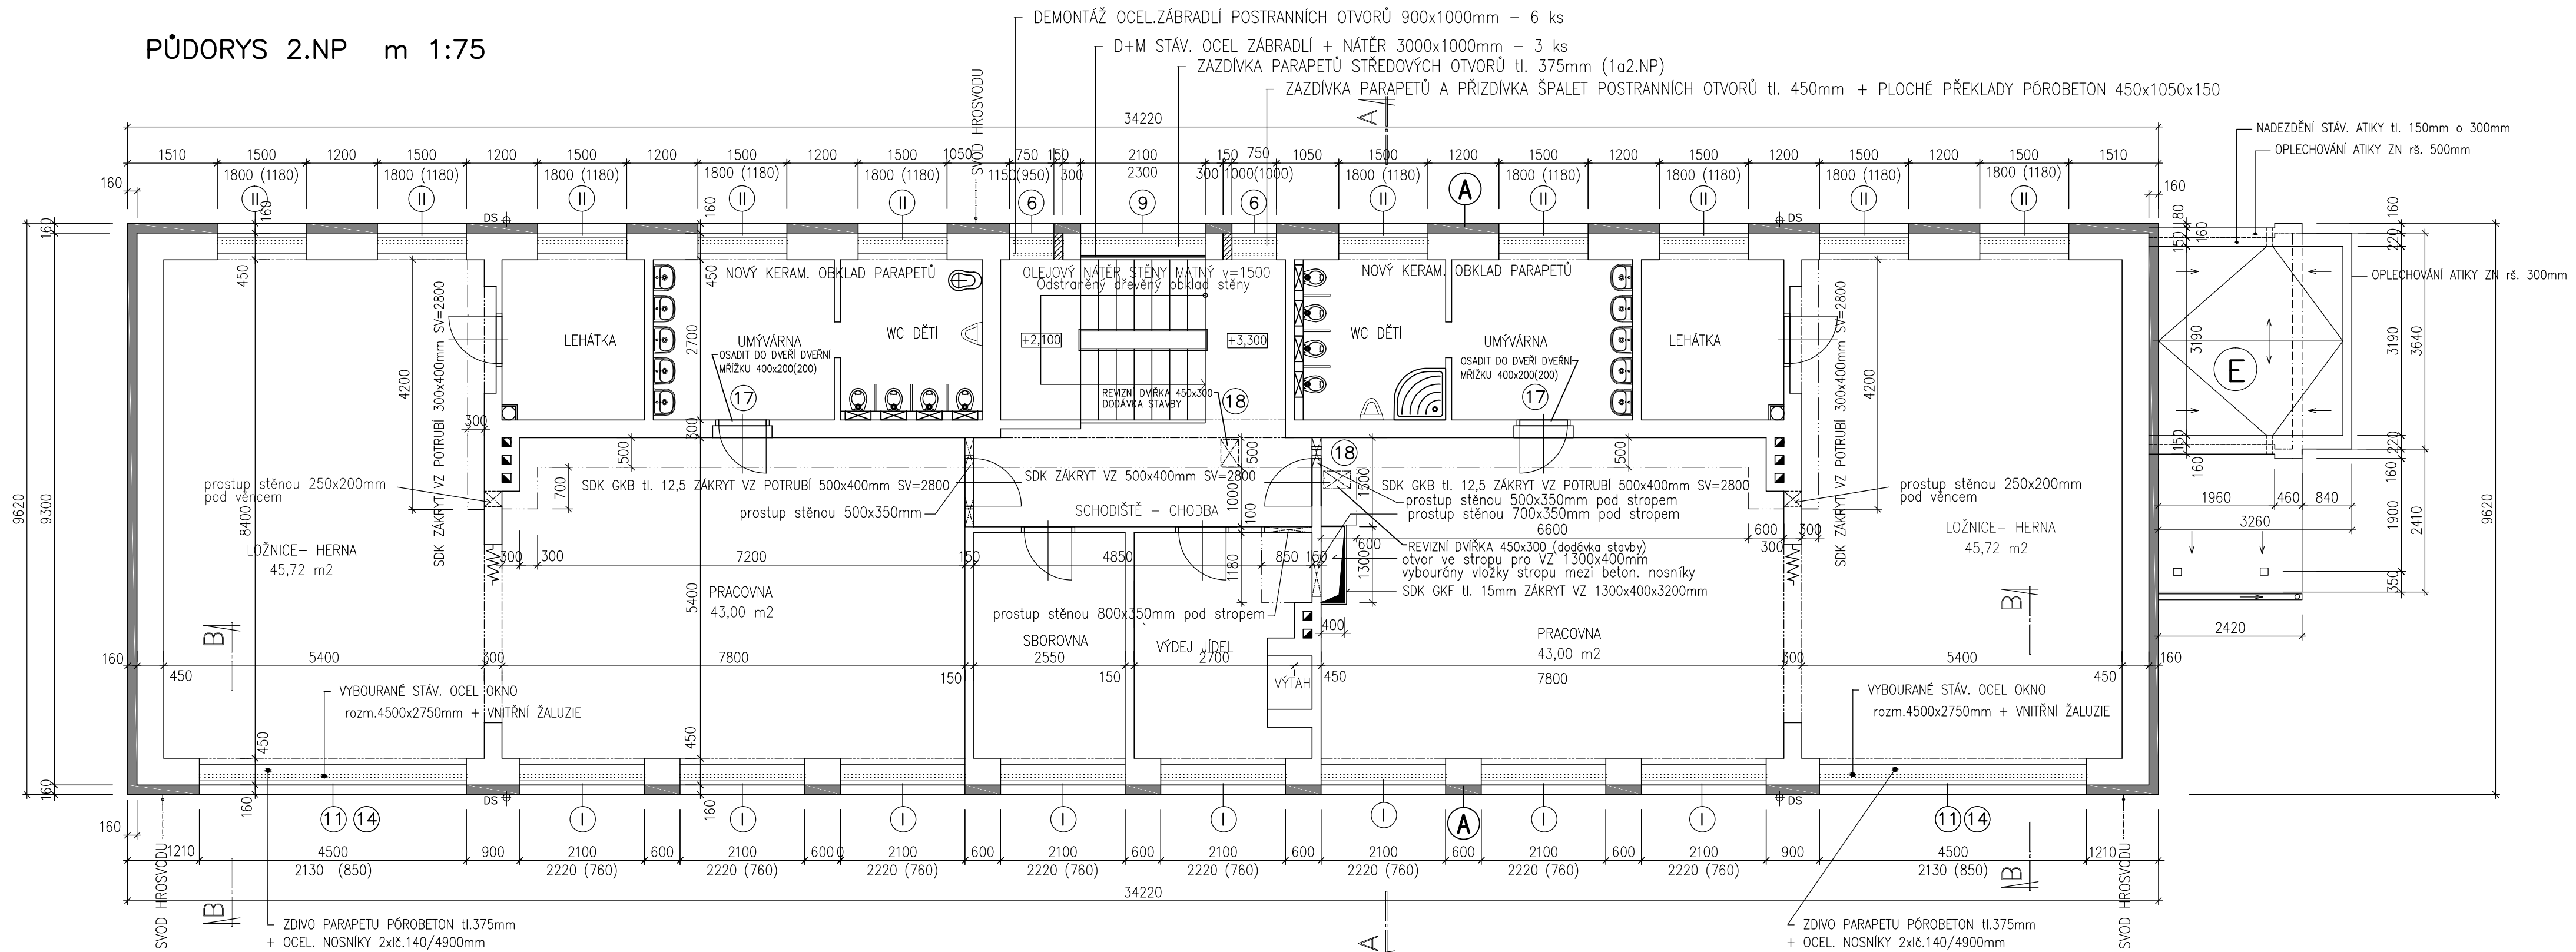

A SKLADBA ZATEPLENÍ STĚN

- PODKLAD ZDĚNÝ (ZDIVO, OMÍTKA)
- PŘÍPRAVA A VYSPRAVENÍ PODKLADU+ PENETRACE
- LEPÍCÍ A STĚRKOVÝ TMEL
- POLYSTYRÉN EPS FASÁDNÍ (tepel. vodivost 0,032 pro tl.160) tl. 160 mm KOTVENÝ HMOŽDINKAMI dl. 230mm
- STĚRKOVÝ TMEL
- SKLOVLÁKNITÁ MŘÍŽKA
- PENETRACE UNI
- SILIKÁTOVÁ OMÍTKA 1,5 mm zn

Demontáž stávajících zdvojených oken plastových (I-V) + zpětná montáž do líce zdiva fasády

E SKLADBA ZATEPLENÍ STŘECHY:

- VYSPRAVENÍ PODKLADU (stáv. krytina odstraněna)
- POLYSTYRÉN EPS 150 tl. 280 mm (2x140mm) s kašír. modifik pásem GV 35 (na PUK) – tepel. vodivost 0,035 W.m.K-1
- KRYTINA – modif.asfalt.pás tl. 4mm (vložka PES, 4–5,2kg/m2, pevnost tah 500/400 N/5cm
- DEMONTÁŽ + MONTÁŽ PLECHOÁNÍ OKAPU (Zn) – 36 bm
- VYTVOŘENÍ KLINU V PŘECHODU KRYTINY NA LEMOVÁNÍ (nové Zn) U BUDOVY
- VYTAŽENÍ KRYTINY NA HLAVY ATIK POD OPLECHOVÁNÍ GG40 K
- OPLECHOVÁNÍ ATIK Zn r.š. 330 a 500mm – 16,0 bm
- LEMOVÁNÍ ŠTÍTŮ r.š. 500mm – 4,0 bm

projektoval	kreslil	odp. projektant	ved. projektant	PETR ALBRECHT—PROJKA GREGOROVA 2563 397 01 PÍSEK ČKAIT č. 0101628 IČO: 11316349
P. ALBRECHT			P. ALBRECHT	
OU/M&U: PÍSEK		St.úř. PÍSEK		
Stavebník: ZS JANA HUSA A MŠ PÍSEK, HUSOVO NÁM.725, Husovo nám.725, Písek 397 01				datum: 11/2018 formát: 2A4 účel PD: DPS měřítko: 1:75 zak. číslo:
SNÍŽENÍ ENERGETICKÉ NÁROČNOSTI OBJEKTU 8.MŠ ZEYEROVA PÍSEK D.1.1. ARCHITEKTONICKO—STAVEBNÍ ŘEŠENÍ				arch. číslo:
obsah výkresu: PŮDORYS 2.NP				č. výkresu: S5