


PŮDORYS STŘECHY – KROVU m 1:75

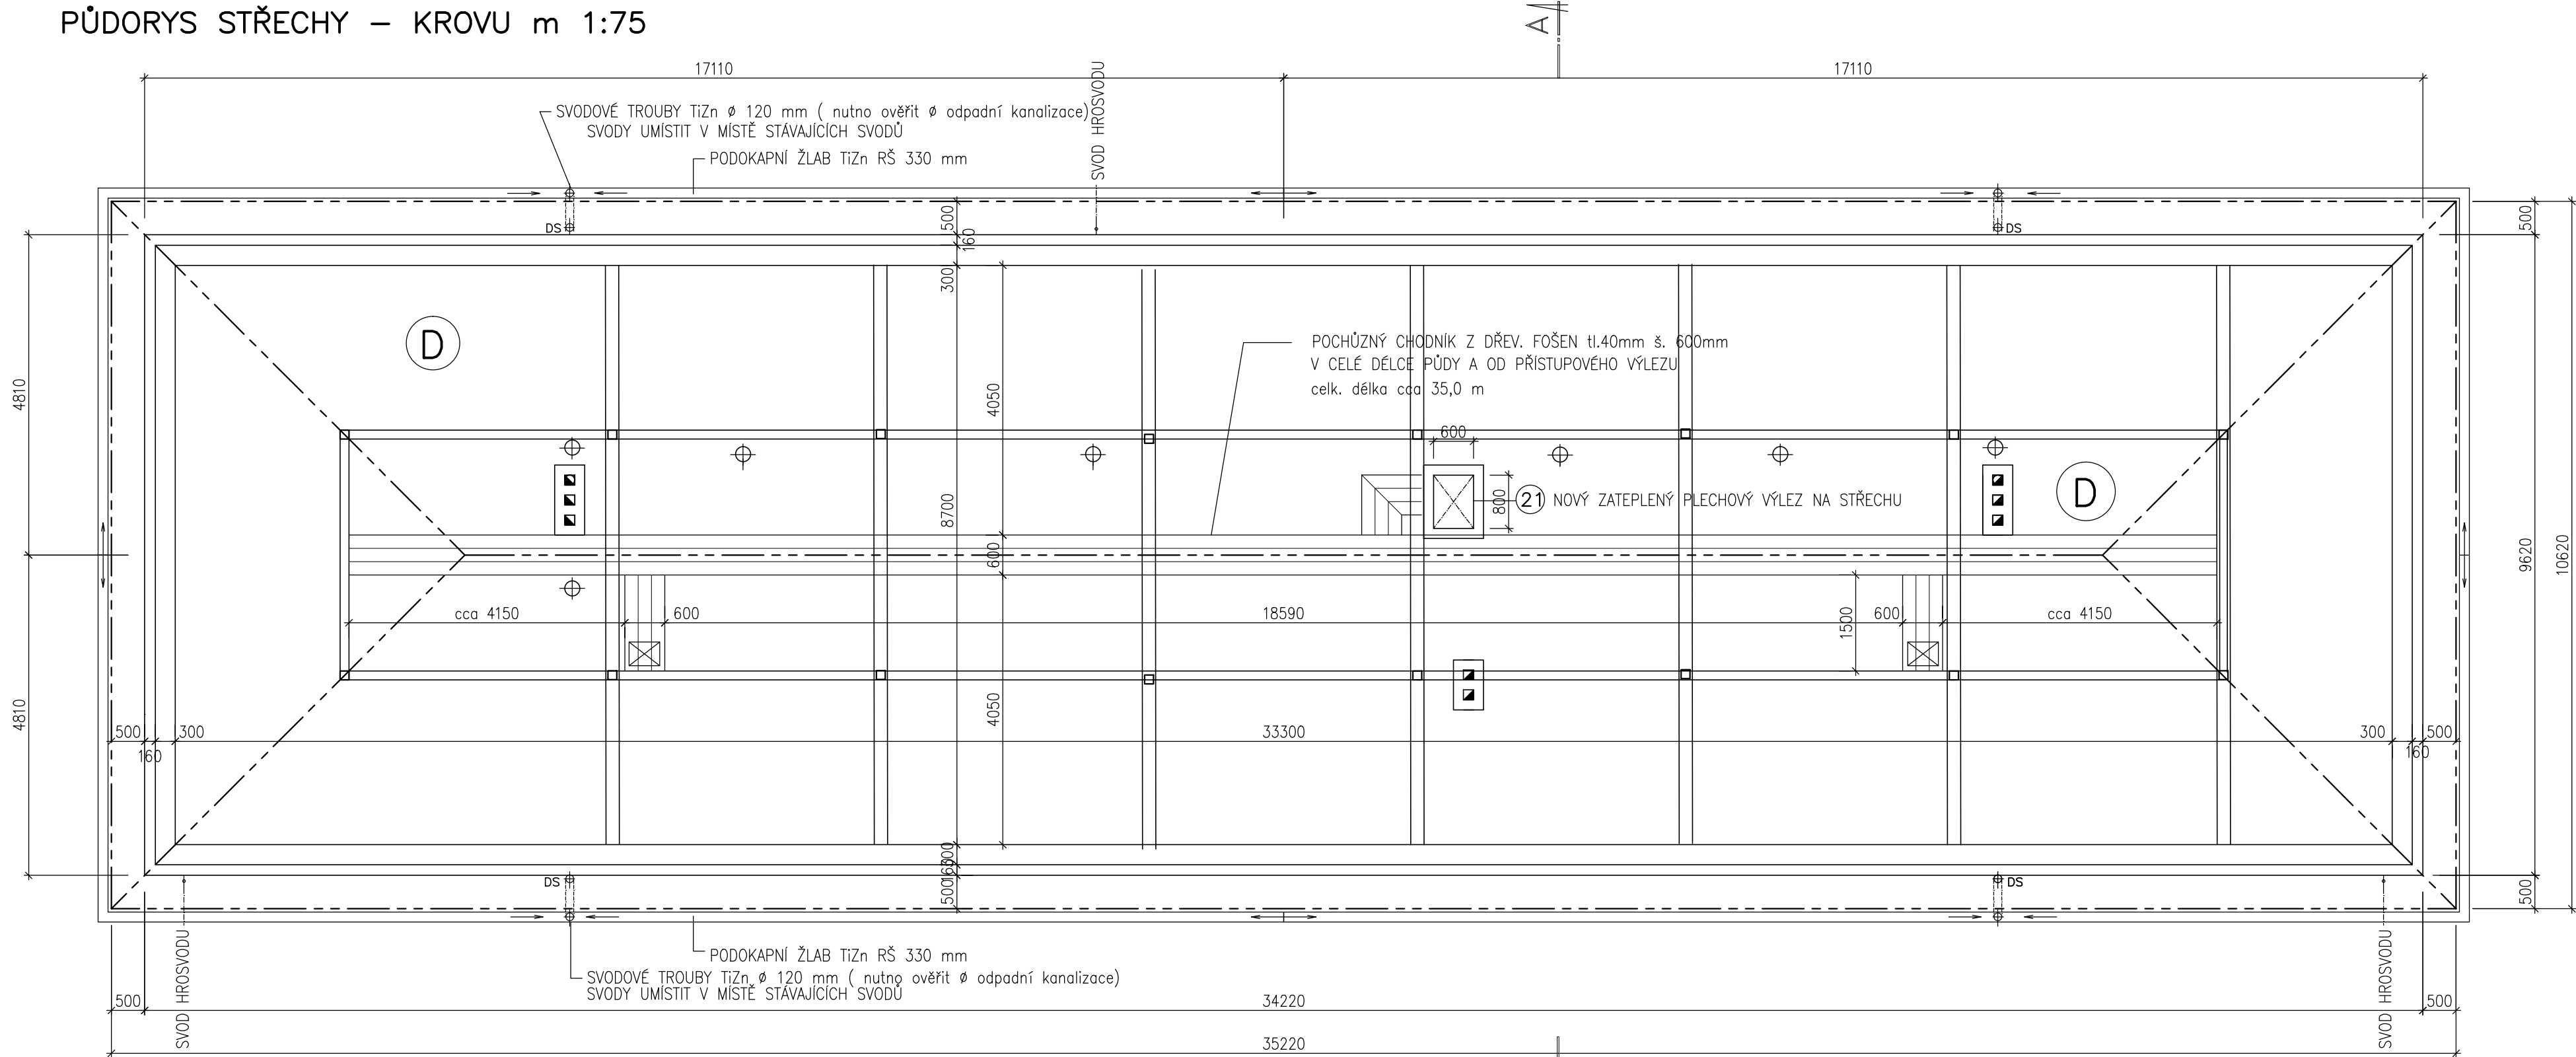

D SKLADBA ZATEPLENÍ PŮDY

- DESKY Z MINERÁLNÍ PLSTI PŘEKLÁDANÉ tl. 280mm (2x 140mm), tepel. vodivost – 0,035
- PAROZÁBRANA (stáv. asfalt. krytina)
- PŘÍPRAVA A OČIŠTĚNÍ PODKLADU (asfaltové pásy původní ploché střechy)
- STÁVAJÍCÍ ŽEL. BET. A VLOŽKOVÝ STROP SE SPÁD. VRSTVAMI

projektoval	kreslil	odp. projektant	ved. projektant	PETR ALBRECHT—PROJKA GREGOROVA 2563 397 01 PÍSEK ČKAIT č. 0101628 IČO: 11316349	
P. ALBRECHT			P. ALBRECHT		
OÚ/MěÚ: PÍSEK		St.úř. PÍSEK			
Stavebník: ZŠ JANA HUSA A MŠ PÍSEK, HUSOVO NÁM.725, Husovo nám.725, Písek 397 01					
SNÍŽENÍ ENERGETICKÉ NÁROČNOSTI OBJEKTU 8.MŠ ZEYEROVA PÍSEK D.1.1. ARCHITEKTONICKO—STAVEBNÍ ŘEŠENÍ				datum: 11/2018	
				formát: 2A4	
				účel PD: DPS	
				měřítko: 1:75	
				zak. číslo:	
obsah výkresu: PŮDORYS STŘECHY—KROVU				arch. číslo:	č. výkresu: S7