


VZOROVÝ ŘEZY OKAP. CHODNÍKEM


ŘEZ I-I M 1:25

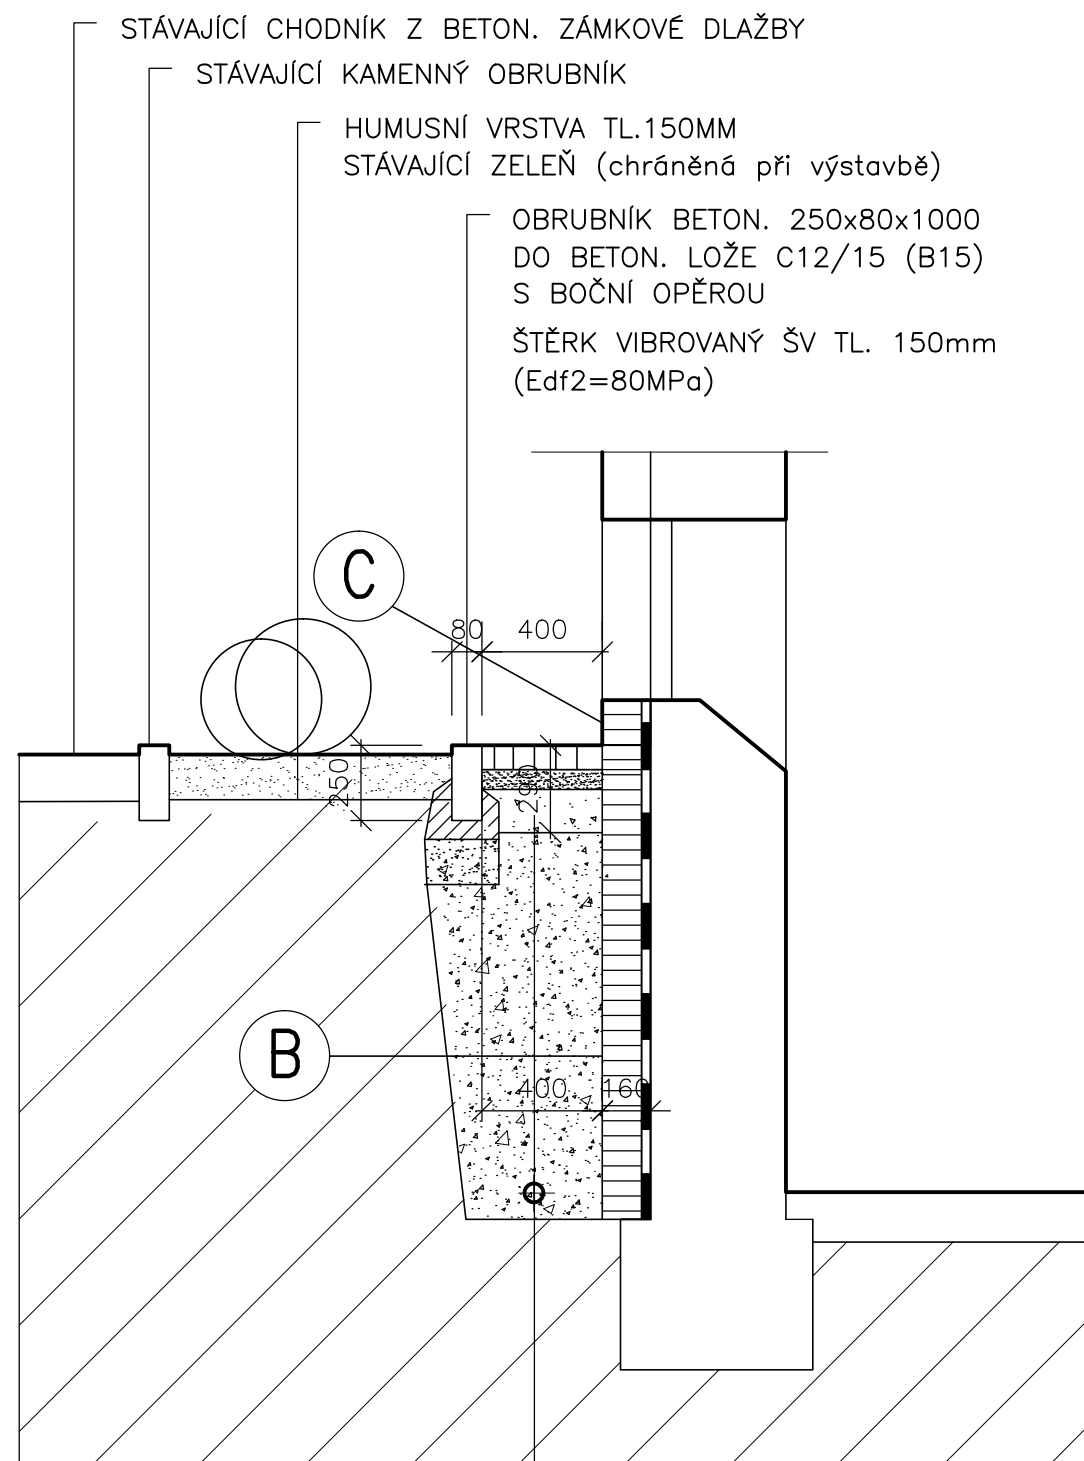

- BETONOVÉ VEGETAČ. TVÁRNICE 600x400x80mm
- KLADECÍ LOŽE fr. 4-8 tl. 60mm
- ŠTĚRKODRŤ fr. 8-32 tl. 150mm hutněná
- GEOTEXTILIE
- ZHUTNĚNÝ PROPUSTNÝ ZÁSYP
- DRENÁŽ -Flex. perfor. potrubí PVC Dn 100 mm - spád min 0,5%

VZOROVÝ ŘEZ BETONOVÝM CHODNÍKEM

ŘEZ II-II M 1:25

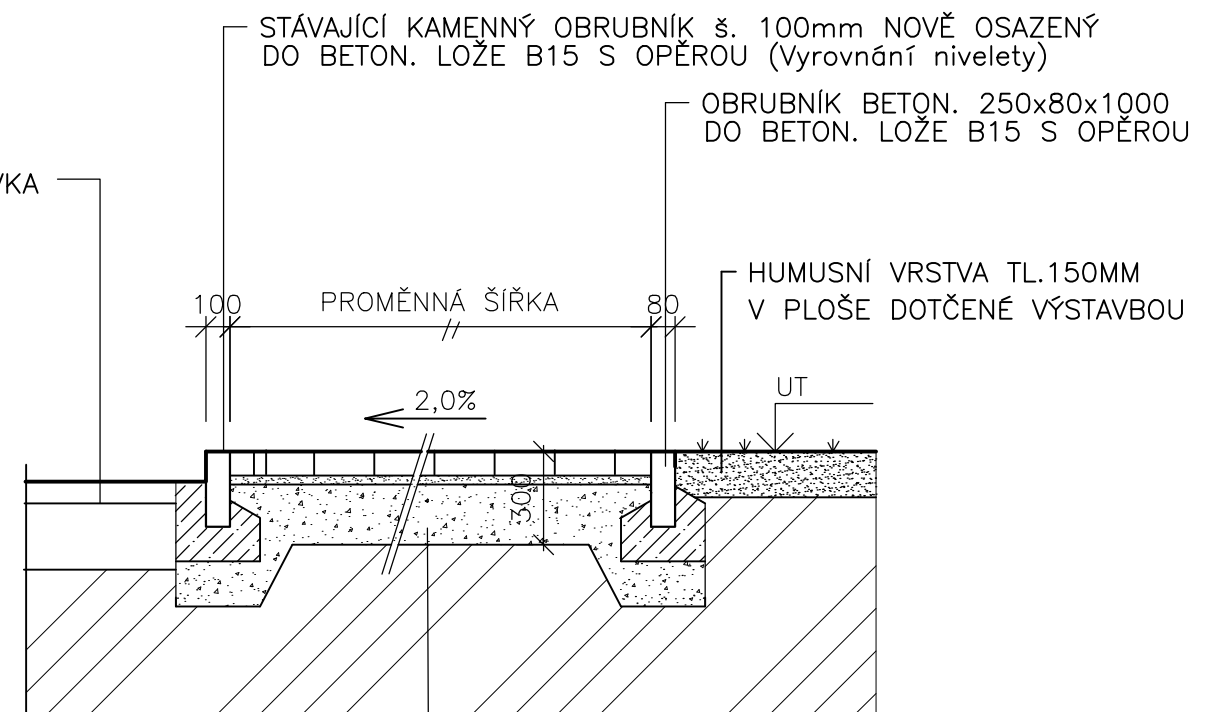

- TP 78/D - K.L. - KN B05
 - ZÁMKOVÁ DLAŽBA BET. KLASIKO PŘÍRODNÍ - 60MM (ČSN 73 61 21)
 - KLADECÍ VRSTVA DRC. KAMENIVO FR.4-8MM - 40MM (ČSN 73 61 21)
 - ŠTĚRKODRŤ ŠD (Edf=80MPa) - 200MM (ČSN 73 61 26)
 - ZEMNÍ PLÁŇ HUTNĚNÁ (Edf2=45MPa)
- CELKEM - 300MM

POZNÁMKA:

PŮDORYSNÉ ROZMĚRY CHODNÍKŮ JSOU OKÓTOVÁNY V PŮDORYSU 1.PP a PŮDORYSU 1.NP

projektoval	kreslil	odp. projektant	ved. projektant	PETR ALBRECHT-PROJKA GREGOROVA 2563 397 01 PÍSEK ČKAIT č. 0101628 IČO: 11316349 datum: 11/2018 formát: 2A4 účel PD: DPS měřítko: 1:25 zak. číslo: arch. číslo: č. výkresu: S9
P. ALBRECHT			P. ALBRECHT	
OÚ/MěÚ: PÍSEK	St.úř. PÍSEK			
Stavebník: ZŠ JANA HUSA A MŠ PÍSEK, HUSOVO NÁM.725, Husovo nám.725, Písek 397 01				
SNÍŽENÍ ENERGETICKÉ NÁROČNOSTI OBJEKTU 8.MŠ ZEYEROVA PÍSEK D.1.1. ARCHITEKTONICKO-STAVEBNÍ ŘEŠENÍ				
obsah výkresu: CHODNÍKY – ŘEZ I–I,II–II				