


VYTYČOVACÍ SCHÉMA M 1:50

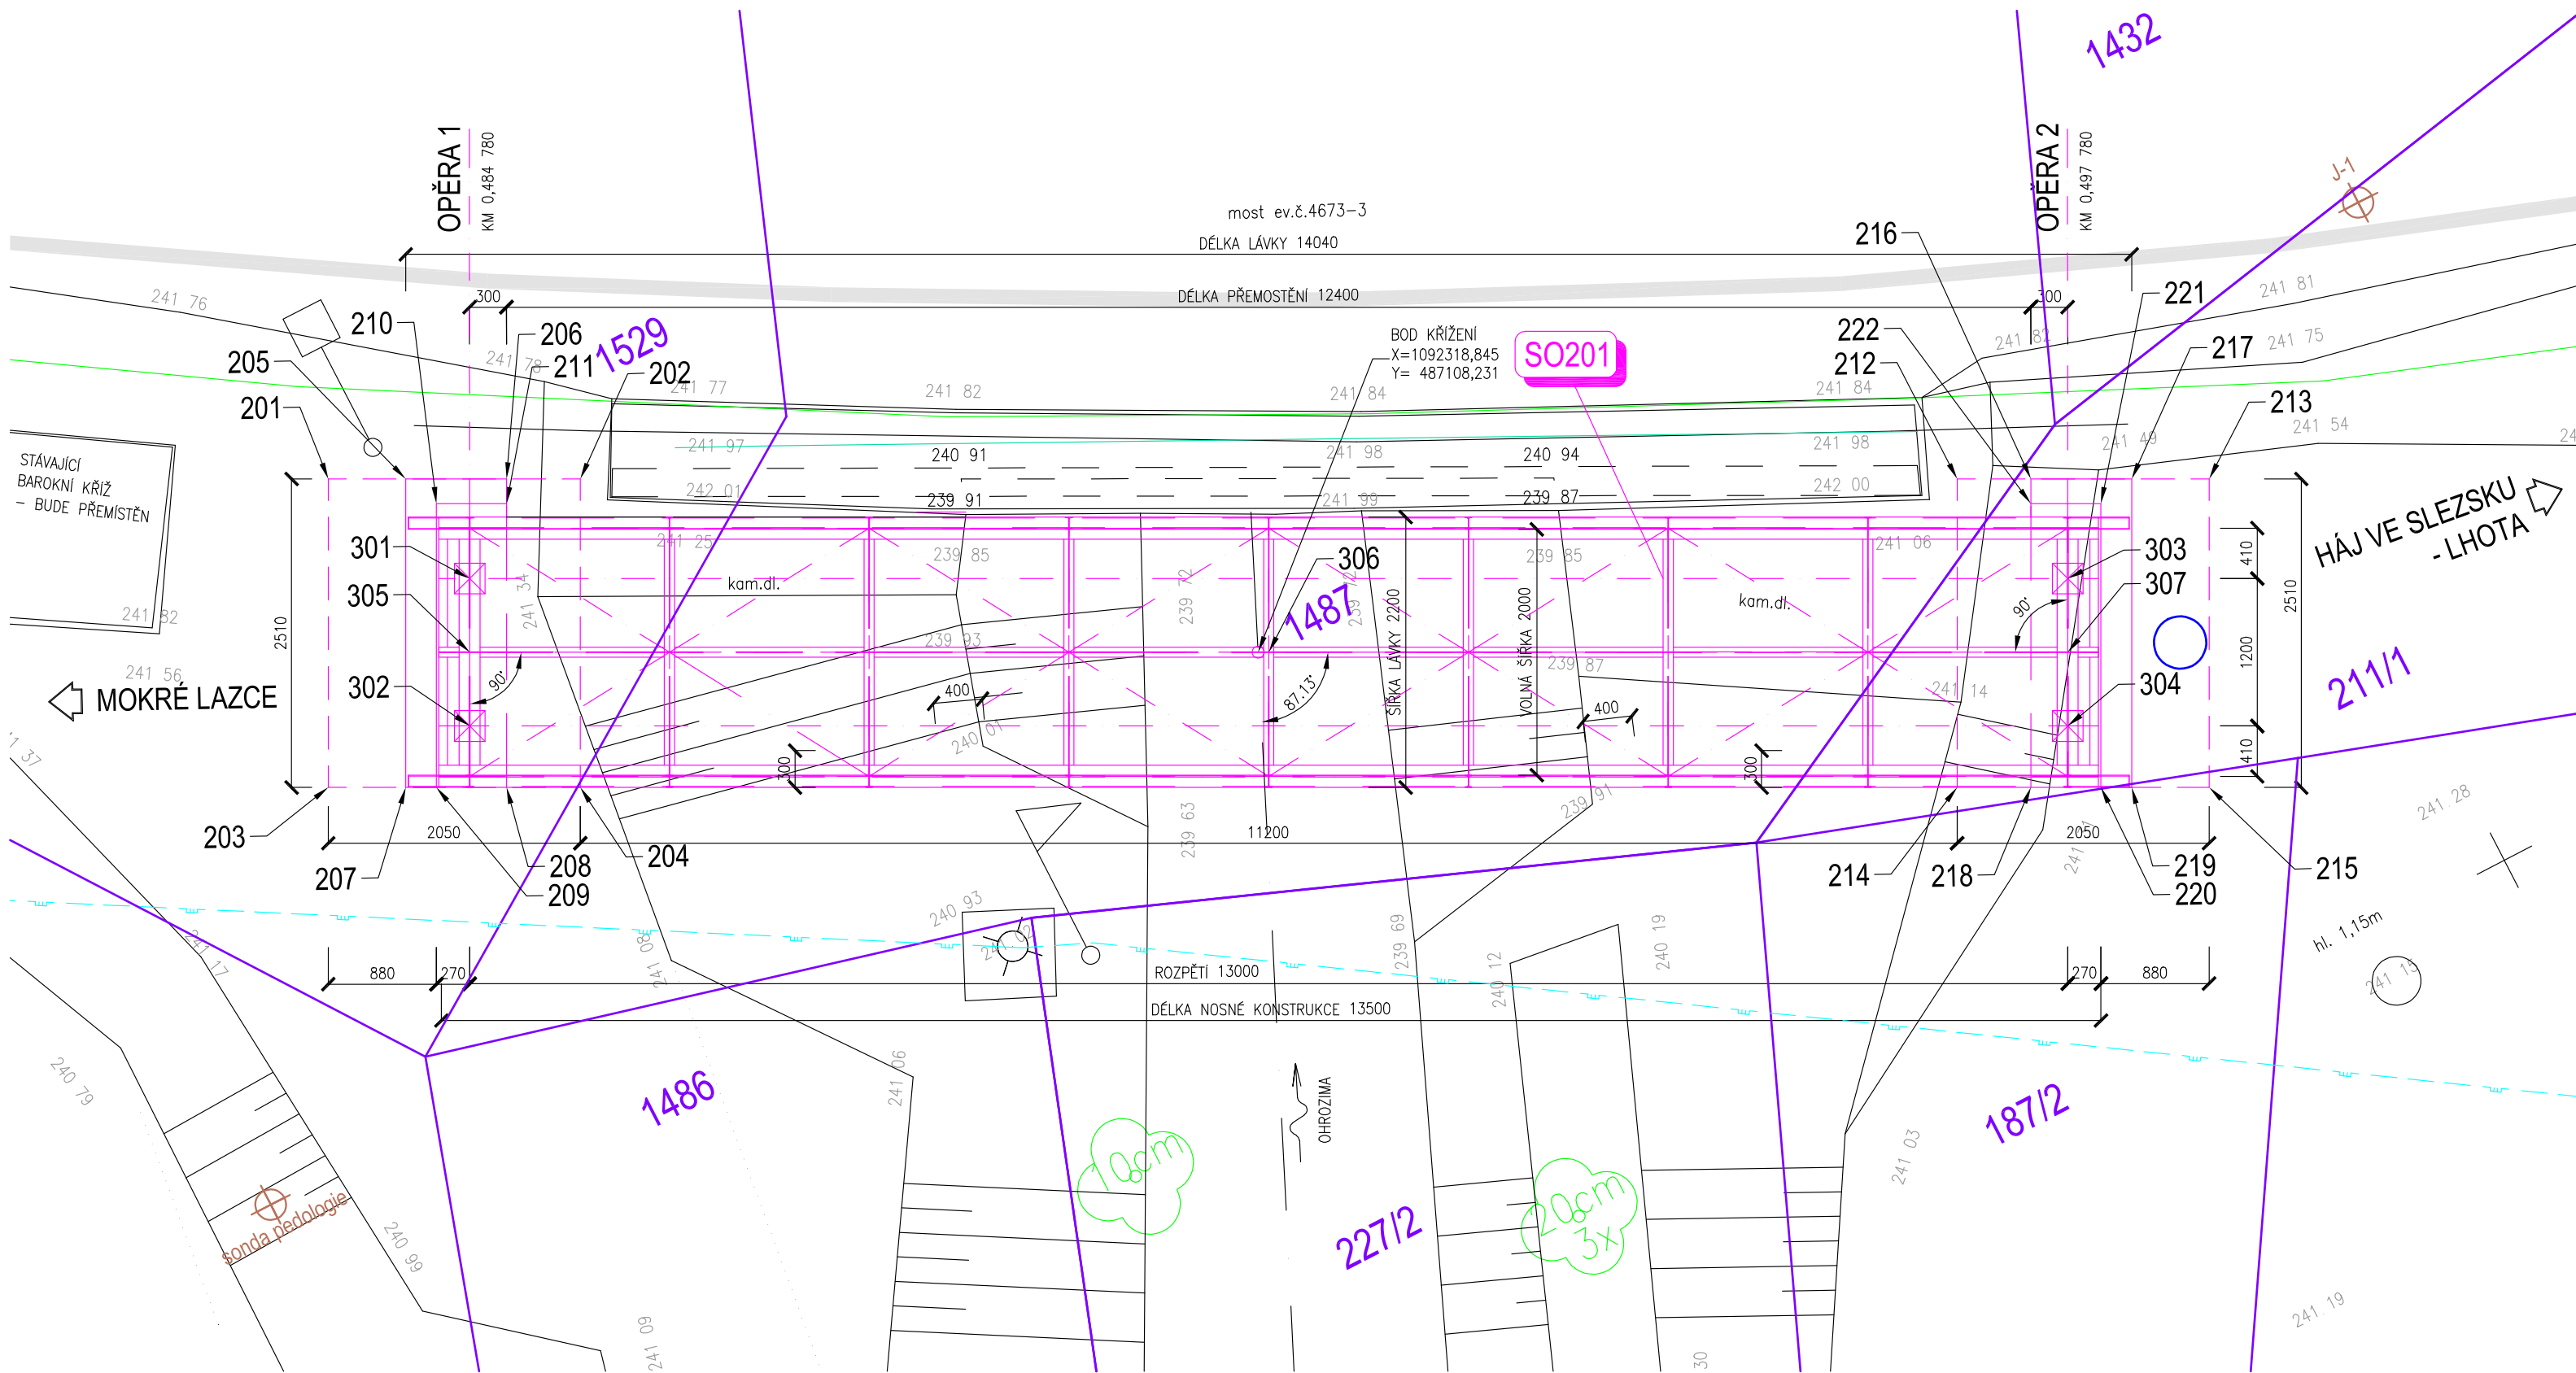

TABULKA SOUŘADNIC BODŮ - OPĚRA 1 A 2

Č. BODU	Y	X	POZNÁMKA
201201	487114,305	1092314,122	ZÁKLAD OPĚRY 1
201202	487112,483	1092315,062	
201203	487115,456	1092316,352	
201204	487113,635	1092317,293	
201205	487113,745	1092314,411	RUB DŘÍKU OPĚRY 1
201206	487113,016	1092314,787	LIC DŘÍKU OPĚRY 1
201207	487114,897	1092316,641	RUB DŘÍKU OPĚRY 1
201208	487114,168	1092317,017	LIC DŘÍKU OPĚRY 1
201209	487114,674	1092316,756	LIC ZÁV. ZIDKY OPĚRY 1
201210	487113,615	1092314,703	LIC PLETOVACÍ ZIDKY OP1
201211	487113,108	1092314,965	ZÁKLAD OPĚRY 2
201212	487102,532	1092320,201	
201213	487100,710	1092321,142	
201214	487103,683	1092322,431	
201215	487101,862	1092323,372	LIC DŘÍKU OPĚRY 2
201216	487101,999	1092320,476	RUB DŘÍKU OPĚRY 2
201217	487101,270	1092320,853	LIC DŘÍKU OPĚRY 2
201218	487103,150	1092322,707	RUB DŘÍKU OPĚRY 2
201219	487102,422	1092323,083	LIC ZÁV. ZIDKY OPĚRY 2
201220	487102,644	1092322,968	LIC PLETOVACÍ ZIDKY OP2
201221	487101,584	1092320,916	
201222	487102,090	1092320,654	

TABULKA SOUŘADNIC BODŮ
- LOŽISKA, NOSNÁ KONSTRUKCE

Č. BODU	Y	X	POZNÁMKA
201301	487113,655	1092315,369	OSA LOŽISKA - OPĚRA 1
201302	487114,205	1092316,435	OSA LOŽISKA - OPĚRA 1
201303	487102,104	1092321,334	OSA LOŽISKA - OPĚRA 2
201304	487102,654	1092322,400	OSA LOŽISKA - OPĚRA 2
201305	487113,930	1092315,902	OSA NK
201306	487108,154	1092318,885	
201307	487102,379	1092321,867	

SYSTEM ZNAČENÍ BODŮ

201 X 0Y

- ČÍSLO BODU
- SKUPINA BODŮ
- 2 - HRANY OPĚR
- 3 - OSY LOŽISEK, OSA NK

ČÍSLO OBJEKTU

V PŮDORYSU JE VYZNAČENO POUZE KONCOVÉ TROJČÍSLÍ ONAČENÍ BODU

Stávající sítě

STL PLYNOVOD

Legenda

- KATASTRÁLNÍ MAPA, ČÍSLA PARCEL
- 1487
- STÁVAJÍCÍ STROMY

Poznámka

- PŘED ZAHÁJENÍM STAVEBNÍCH PRACÍ BUDE PROVEDENO VYTÝČENÍ STÁVAJÍCÍCH INŽENÝRSKÝCH SÍTÍ V MÍSTĚ STAVBY
- PŘED ZAHÁJENÍM STAVEBNÍCH PRACÍ BUDE PROVEDENO VYTÝČENÍ VŠECH HRANIC POZEMKŮ SOUSEDÍCÍCH S MÍSTEM STAVBY DLE KN
- VYTÝČENÍ BUDE PROVEDENO S PŘESNOSTÍ DLE ČSN 73 0420-1, 73 0420-2

Souřadnicový systém S-JTSK
Výškový systém Bpv

OBJEDNATEL
Obec Háj ve Slezsku
Antonína Vaška 86, 747 92 Háj ve Slezsku
Obec Mokré Lazce
Pavla Křížkovského 158, 747 62 Mokré Lazce

PROJEKTANT
KAMARO PROJEKT
Ing. Kateřina Čecháková – IČO 05771226
Horní Tošanovice 160, 739 53 Hnojník
Hlavní projektant – Ing. Roman Čechák – ČKAIT 1103961

VEDOUcí PROJEKTANT Ing. Kateřina Čecháková
VYPRACOVAL Ing. Lenka Ondráčková
KONTRLOVAL Ing. Roman Čechák

KRAJ Moravskoslezský
KATASTRÁLNÍ ÚZEMÍ Lhota u Opavy (680991), Mokré Lazce (698237)
NÁZEV AKCE: STEZKA PODÉL SILNICE III/4673
MOKRÉ LAZCE – LHOTA
NÁZEV VÝKRESU: VYTYČOVACÍ SCHÉMA



KAMARO PROJEKT
Ing. Kateřina Čecháková
IČO 05771226

Ing. Lenka Ondráčková
Tyršova 97
747 92 Háj ve Slezsku
IČO 60952458

DATUM 03/2021
FORMÁT 4xA4
MĚŘÍTKO 1:50
ÚČEL DPS
ROZPRACOVANOST ČISTOPIS
Č. ZAKÁZKY K-0078, K-0079
ČÍS. SOUPRAVY ČÍS. VÝKRESU
07