


M 1:50

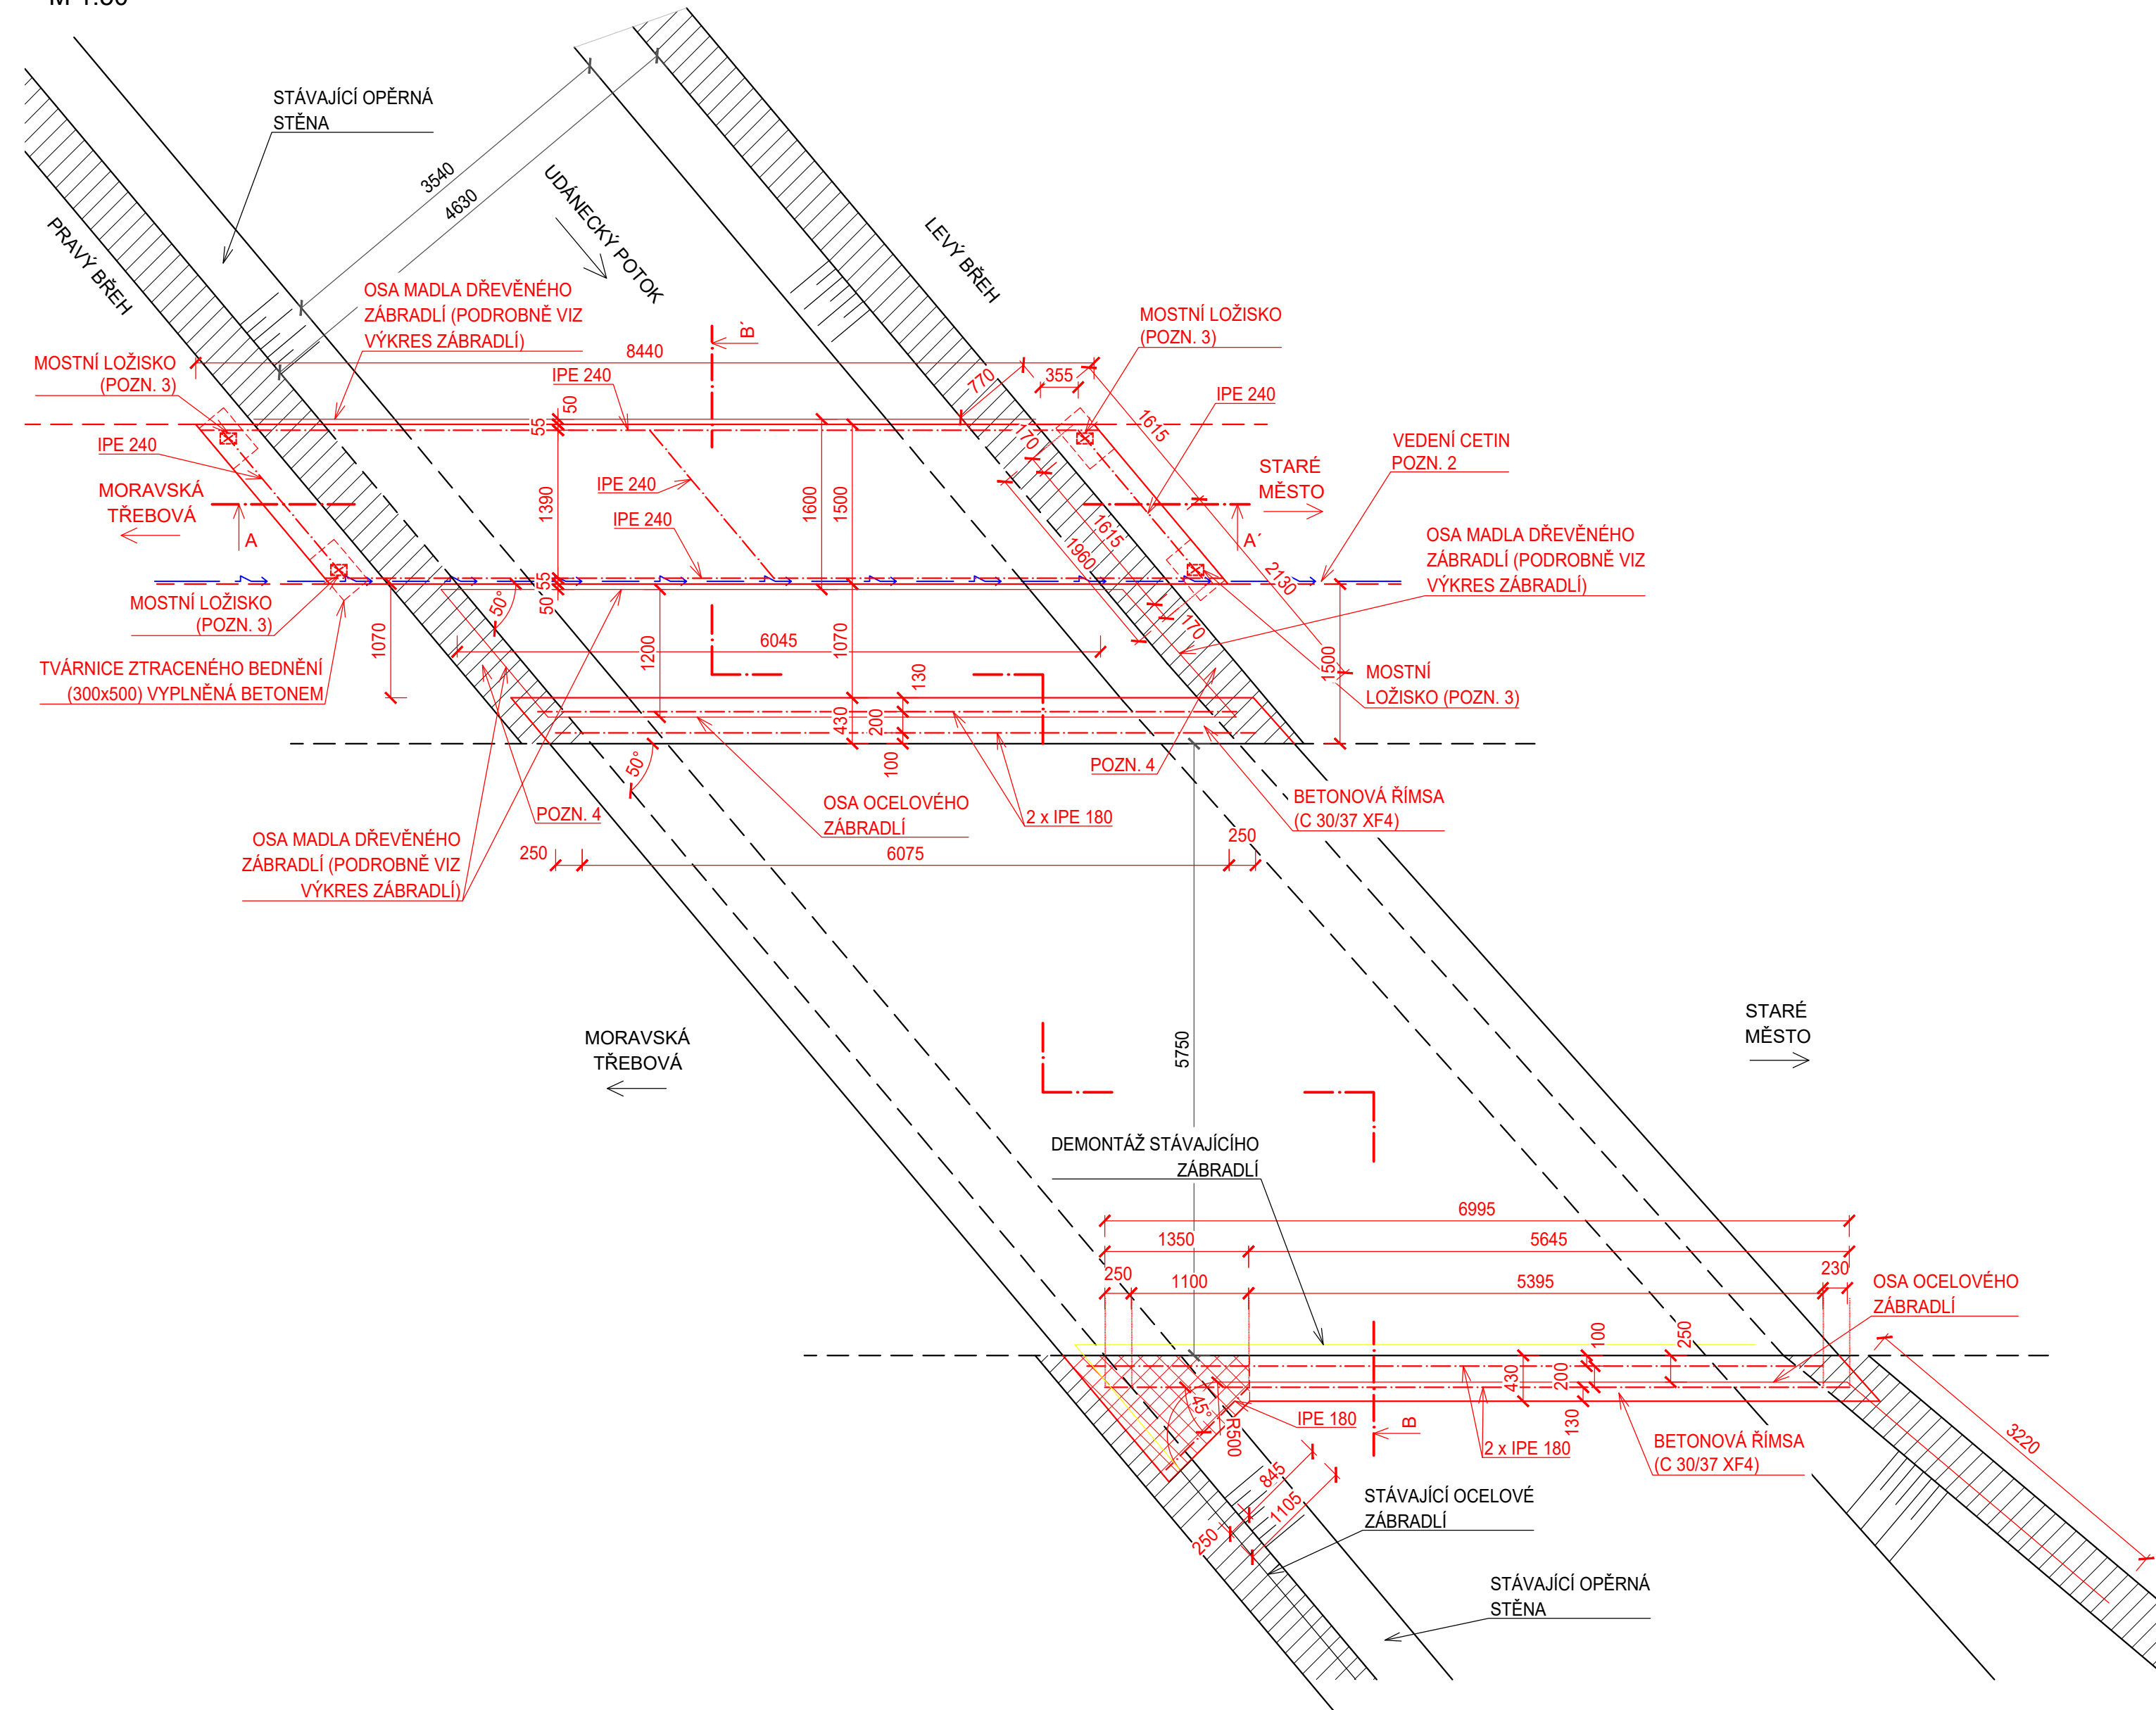

	VYZTUŽENÍ U SPODNÍHO I HORNÍHO LÍCE KARI SÍTÍ 6/100x100 (PLOCHA KARI SÍTĚ: 2 x 1,21 m ² = 2,42 m ²)
	STÁVAJÍCÍ BETONOVÁ HLAVA OPĚRNÉ STĚNY

--	--	--	--

[illegible]

- SKUTEČNÉ RO

- SKUTEČNÉ ROZMĚRY KONSTRUKCE JE NUTNÉ OVĚŘT NA STAVBĚ
- MEZI DUBOVÝMI MOSTNICEMI LÁVKY BUDE PROVEDENA MEZERA 10 mm KVŮLI ODVODNĚNÍ
- **TATO PROJEKTOVÁ DOKUMENTACE PŘEDEVŠÍM SLOUŽÍ KE SPRÁVNÉMU NACENĚNÍ ZAKÁZ**
- **A VÝBĚRU ZHOTOVITELÉ. V ŽÁDNÉM PŘÍPADĚ NENAHRAZUJE VÝROBNÍ DOKUMENTACI!**

- POZN. 1: OBRYS ZÁBRADLÍ (HLAVNÍ NOSNÁ KONSTRUKCE ZÁBRALÍ BUDE Z ROSTLÉHO DŘEV. VÝPLŇ BUDE TVOŘENA SPECIÁLNÍM TAHOKOVEM)

- POZN. 2: CHRÁNIČKA S KABELOVÝM VEDENÍM CETIN BUDE DEMONTOVÁNA ZE STÁVAJÍCÍ KONSTRUKCE LÁVKY. NÁSLEDNĚ BUDE PŘIPEVNĚNA KE KONSTRUKCI NOVÉ LÁVKY (PŘIPEVNĚNÍ BUDE ODOBNÉ JAKO U STÁVAJÍCÍ LÁVKY (PODÉL STOJINY I PROFILU) STÁVAJÍCÍ TRASA VEDENÍ BUDE ZACHOVÁNA.

- POZN. 3: LÁVKA BUDE ULOŽENA NA NEVYTZUŽENÁ (PROSTÁ) ELASTOMEROVÁ LOŽISKA
TL. 20 mm, PŮDORYSNÉ ROZMĚRY 100x150 mm

- POZN. 4: PŘI ODBOURÁNÍ STÁVAJÍCÍ LÁVKY NESMÍ BÝT POŠKOZENA STÁVAJÍCÍ OPĚRNÁ ZEď.
PŘÍPADNÉ POŠKOZENÍ MUSÍ BÝT OPRAVENO

OCEL:

OCEL:	S235
BETON:	
VÝPLŇ ZTRACENÉHO BEDNĚNÍ:	C 25/30 XF1
ŘÍMSY:	C 30/37 XF4
BETONÁŘSKÁ VÝZTUŽ:	
PRUTOVÁ:	B500B
KARI SÍTĚ:	BSt 500 M
DŘEVO:	
MOSTNICE, ZÁBRADLÍ:	DUB (D30)

KRYTÍ BETONÁŘSKÉ VÝZTUŽE: 40 mm

OCELOVÉ PRVKY: ŽÁ

OCELOVÉ PRVKY:	ŽÁROVÉ ZINKOVÁNÍ
DŘEVĚNÉ PRVKY:	OCHRANNÝ NÁTĚR S PŘÍRODNÍM ODSTÍNEM

ZODP.PROJEKTANT	VYPRACOVAL	KRESLIL	KONTROLOVAL	 PROJEKTOVÁ A INŽENÝRSKÁ FIRMA KLODNER LUBOMIR ROHOZNÁ 366, 569 72 ROHOZNÁ IČO: 455 66 461 tel: 608 524 519 e-mail: klobdnr@atlas.cz
KLODNER L.	ING. RADIM KLÍČ	ING. RADIM KLÍČ		
				
KRAJ: PARDUBICKÝ	MÍSTO: UDÁNKY, MORAVSKÁ TŘEBOVÁ			
INVESTOR: MĚSTO MORAVSKÁ TŘEBOVÁ, NÁM. T.G. MASARYKA 29, 571 01 MORAVSKÁ TŘEBOVÁ				FORMAT A2
AKCE : Úprava prostranství návsi Moravská Třebová - Udánky				MĚŘÍTKO 1:50
OBJEKT : SO 201 LÁVKA PRO PĚŠÍ				DATUM 07/2021
OBSAH :				STUPEŇ DŮR+DSP+DV
PŮDORYS LÁVKY A MOSTU				ČÍS.ZAK. 02-01-21
				Č. VÝKR. D.1.2.2.b
				PARÉ