


PŮDORYS ZÁKLADU

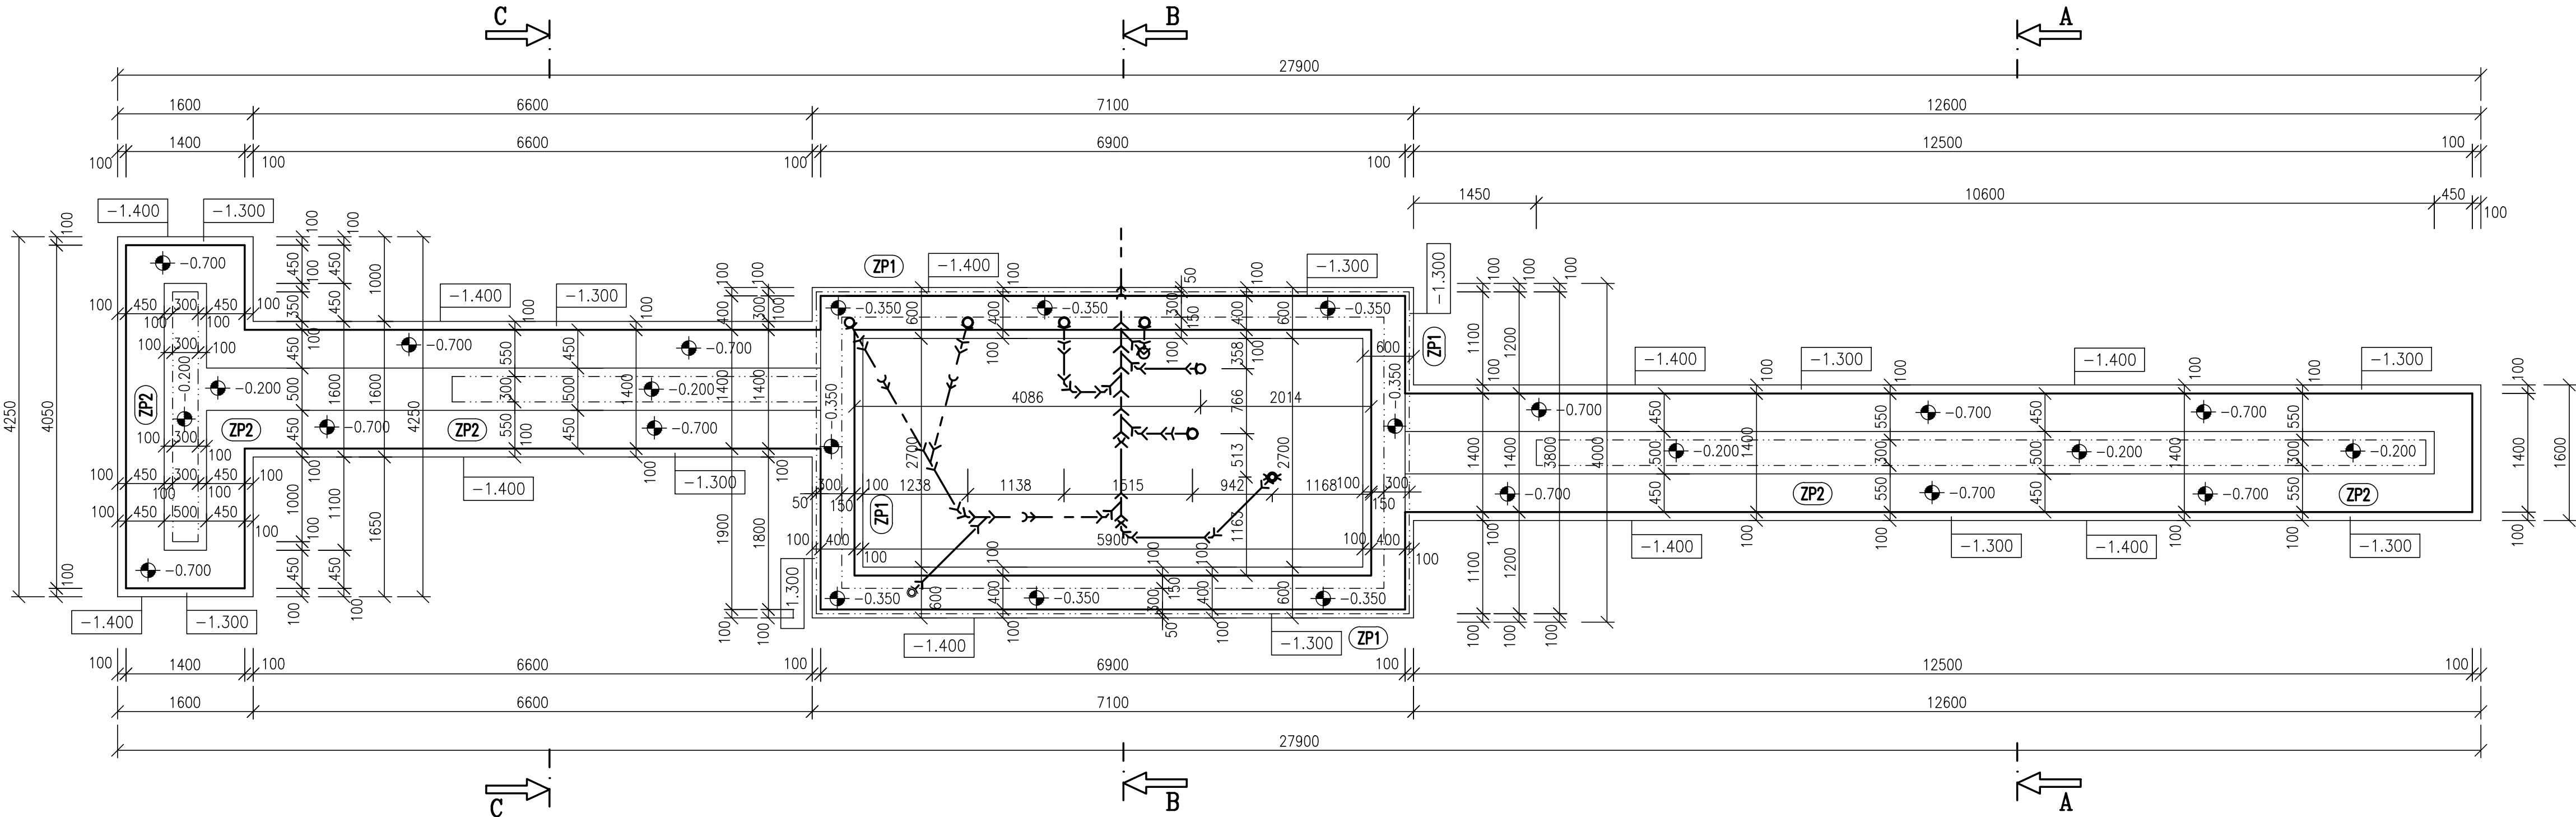

POZNÁMKA

-V ZÁKLADOVÝCH KONSTRUKCÍCH JE POČÍTÁNO S LEŽATOU KANALIZACÍ-VIZ SAMOSTATNÁ ČÁST
-V ZÁKLADOVÝCH KONSTRUKCÍCH JE POČÍTÁNO S PROSTUPEM PRO ELEKTRO-VIZ SAMOSTATNÁ ČÁST
-V ZÁKLADOVÝCH KONSTRUKCÍCH JE POČÍTÁNO S PROSTUPEM PRO PŘÍPOJKU VODOVODU-VIZ SAMOSTATNÁ ČÁST
-V ZÁKLADOVÝCH KONSTRUKCÍCH JE POČÍTÁNO S PROSTUPEM PRO SLABOPROUDÉ ROZVODY-VIZ SAMOSTATNÁ ČÁST

POZNÁMKA

-V ZÁKLADOVÝCH KONSTRUKCÍCH NEJSOU NAZNAČENY PROSTUPY PRO PŘÍPADNÉ PROVEDENÍ OSTATNÍCH INSTALACÍ, JSOU ŘEŠENY SAMOSTATNĚ!
-PO VYHLoubENÍ NUTNO PŘIZVAT PROJEKTANTA NEBO STATIKA K UPŘESNĚNÍ ZÁKLADOVÝCH POMĚRŮ

LEGENDA HMOT

- ZÁKLADOVÉ KONSTRUKCE Z BETONU – VIZ STATIKA
- 0.200 HORNÍ LÍČ ZÁKLADOVÝCH KONSTRUKCÍ ŽB STĚN
- 0.350 HORNÍ LÍČ ZÁKLADOVÝCH KONSTRUKCÍ, SPODNÍ LÍČ PODKLADNÍHO BETONU OBJEKTU
- 1.400 HLOUBKA ZÁKLADOVÉ SPÁRY, SPODNÍ LÍČ PODKLADNÍHO BETONU
- 1.300 SPODNÍ LÍČ ŽB ZÁKLADOVÝCH KONSTRUKCÍ, HORNÍ LÍČ PODKLADNÍHO BETONU
- 0.700 HORNÍ LÍČ ZÁKLADOVÝCH KONSTRUKCÍ
- HRANA OBVODOVÉHO ZDIVA 1.NP
- (ZP2) OZNAČENÍ ZÁKLADOVÝCH KONSTRUKCÍ – VIZ STATIKA
- - - - - PŘEDPOKLÁDANÁ TRASA LEŽATÉ KANALIZACE-SPLAŠKOVÉ-VIZ SAMOSTATNÍ ČÁST
- - - - - PŘEDPOKLÁDANÁ TRASA VODOVODU-VIZ SAMOSTATNÍ ČÁST
- - - - - PŘEDPOKLÁDANÁ TRASA ELEKTRO-VIZ SAMOSTATNÍ ČÁST

POZNÁMKA

-ZÁKLADOVÉ KONSTRUKCE MUSÍ BÝT ZALOŽENY V ÚNOSNÉ ZEMINĚ-VIZ STATIKA
-NUTNO UPŘESNIT PŘI REALIZACI
-PŘED ZAHÁJENÍM ZEMNÍCH PRACÍ JE NUTNÉ VYTÝČIT STÁVAJÍCÍ INŽENÝRSKÉ SÍTĚ
-EVENT.PROVÉST TAKOVÁ OPATŘENÍ, ABY NEDOŠLO K JEJICH POŠKOZENÍ
-VŠECHNY HLOUBKY JSOU VZTAŽENY K +0.000
-MEZI ZÁKLADY OBJEKTU A ZPEVNĚNOU PLOCHOU VLOŽENA DILATACE LEPENKA A400H
-ZÁKLADY Z PROSTÉHO BETONU C15/20
-PŘI BETONÁŽI NUTNO VLOŽIT DO ZÁKLADOVÝCH PASŮ ZEMNÍCI PÁSEK, NUTNO UPŘESNIT
-VÝŠKOVÉ OSAZENÍ UPŘESNIT PŘI REALIZACI DLE SKUTEČNÉHO PRŮBĚHU TERÉNU A ÚROVNÍ
-VEŠKERÉ PRÁCE PROVÁDĚT DLE PLATNÝCH NOREM A TECHNOLOGICKÝCH PRAVIDEL S OHLEDEM NA DODRŽOVÁNÍ ZÁKONA Č.309/2007 Sb. A NV Č.591/2006 Sb. A NV Č.362/2005 Sb
-POKUD DOJDE PŘI PROVÁDĚNÍ K NEJASNOSTEM, ČI NEPŘEDVÍDATELNÝM OKOLNOSTEM JE NUTNÉ PŘIZVAT PROJEKTANTA K UPŘESNĚNÍ POSTUPU PRACÍ
-STAVEBNÍ ÚPRAVY PROVÁDĚT A KOORDINOVAT DLE ROZVODŮ JEDNOTLIVÝCH PROFESÍ S UPŘESNĚNÍM PŘI REALIZACI
-POZNÁMKY PLATÍ PRO VŠECHNY VÝKRESY



±0.000=1.NP=581.65 M.N.M				Paré číslo:	
Vypracoval				obchodní projekt jihlava spol.s r.o.	
ING. JOSEF SLABÝ		ING. JOSEF SLABÝ		Pod Příkopem 6 586 01 Jihlava tel./fax.:567310167 IČO: 15529428	
Investor: MĚSTYS ŽELETAVA, NÁMĚSTÍ MÍRU 1, 675 26 ŽELETAVA					
Stavba: Akce:		DOPRAVNÍ TERMINÁL ŽELETAVA SO 01-PROVOZNÍ OBJEKT A ZASTŘEŠENÍ		Zakázka čís. 11/05/2022	
				Datum 05/2022	
				Stupeň DSP, PDPS	
				Formát 4A4	
Objekt: Soubor:				Měřítko 1:50	
Část,profese		D. ARCHITEKTONICKÉ A STAVEBNĚ TECHNICKÉ ŘEŠENÍ		Příloha číslo	
Obsah:		Půdorys základu		01	