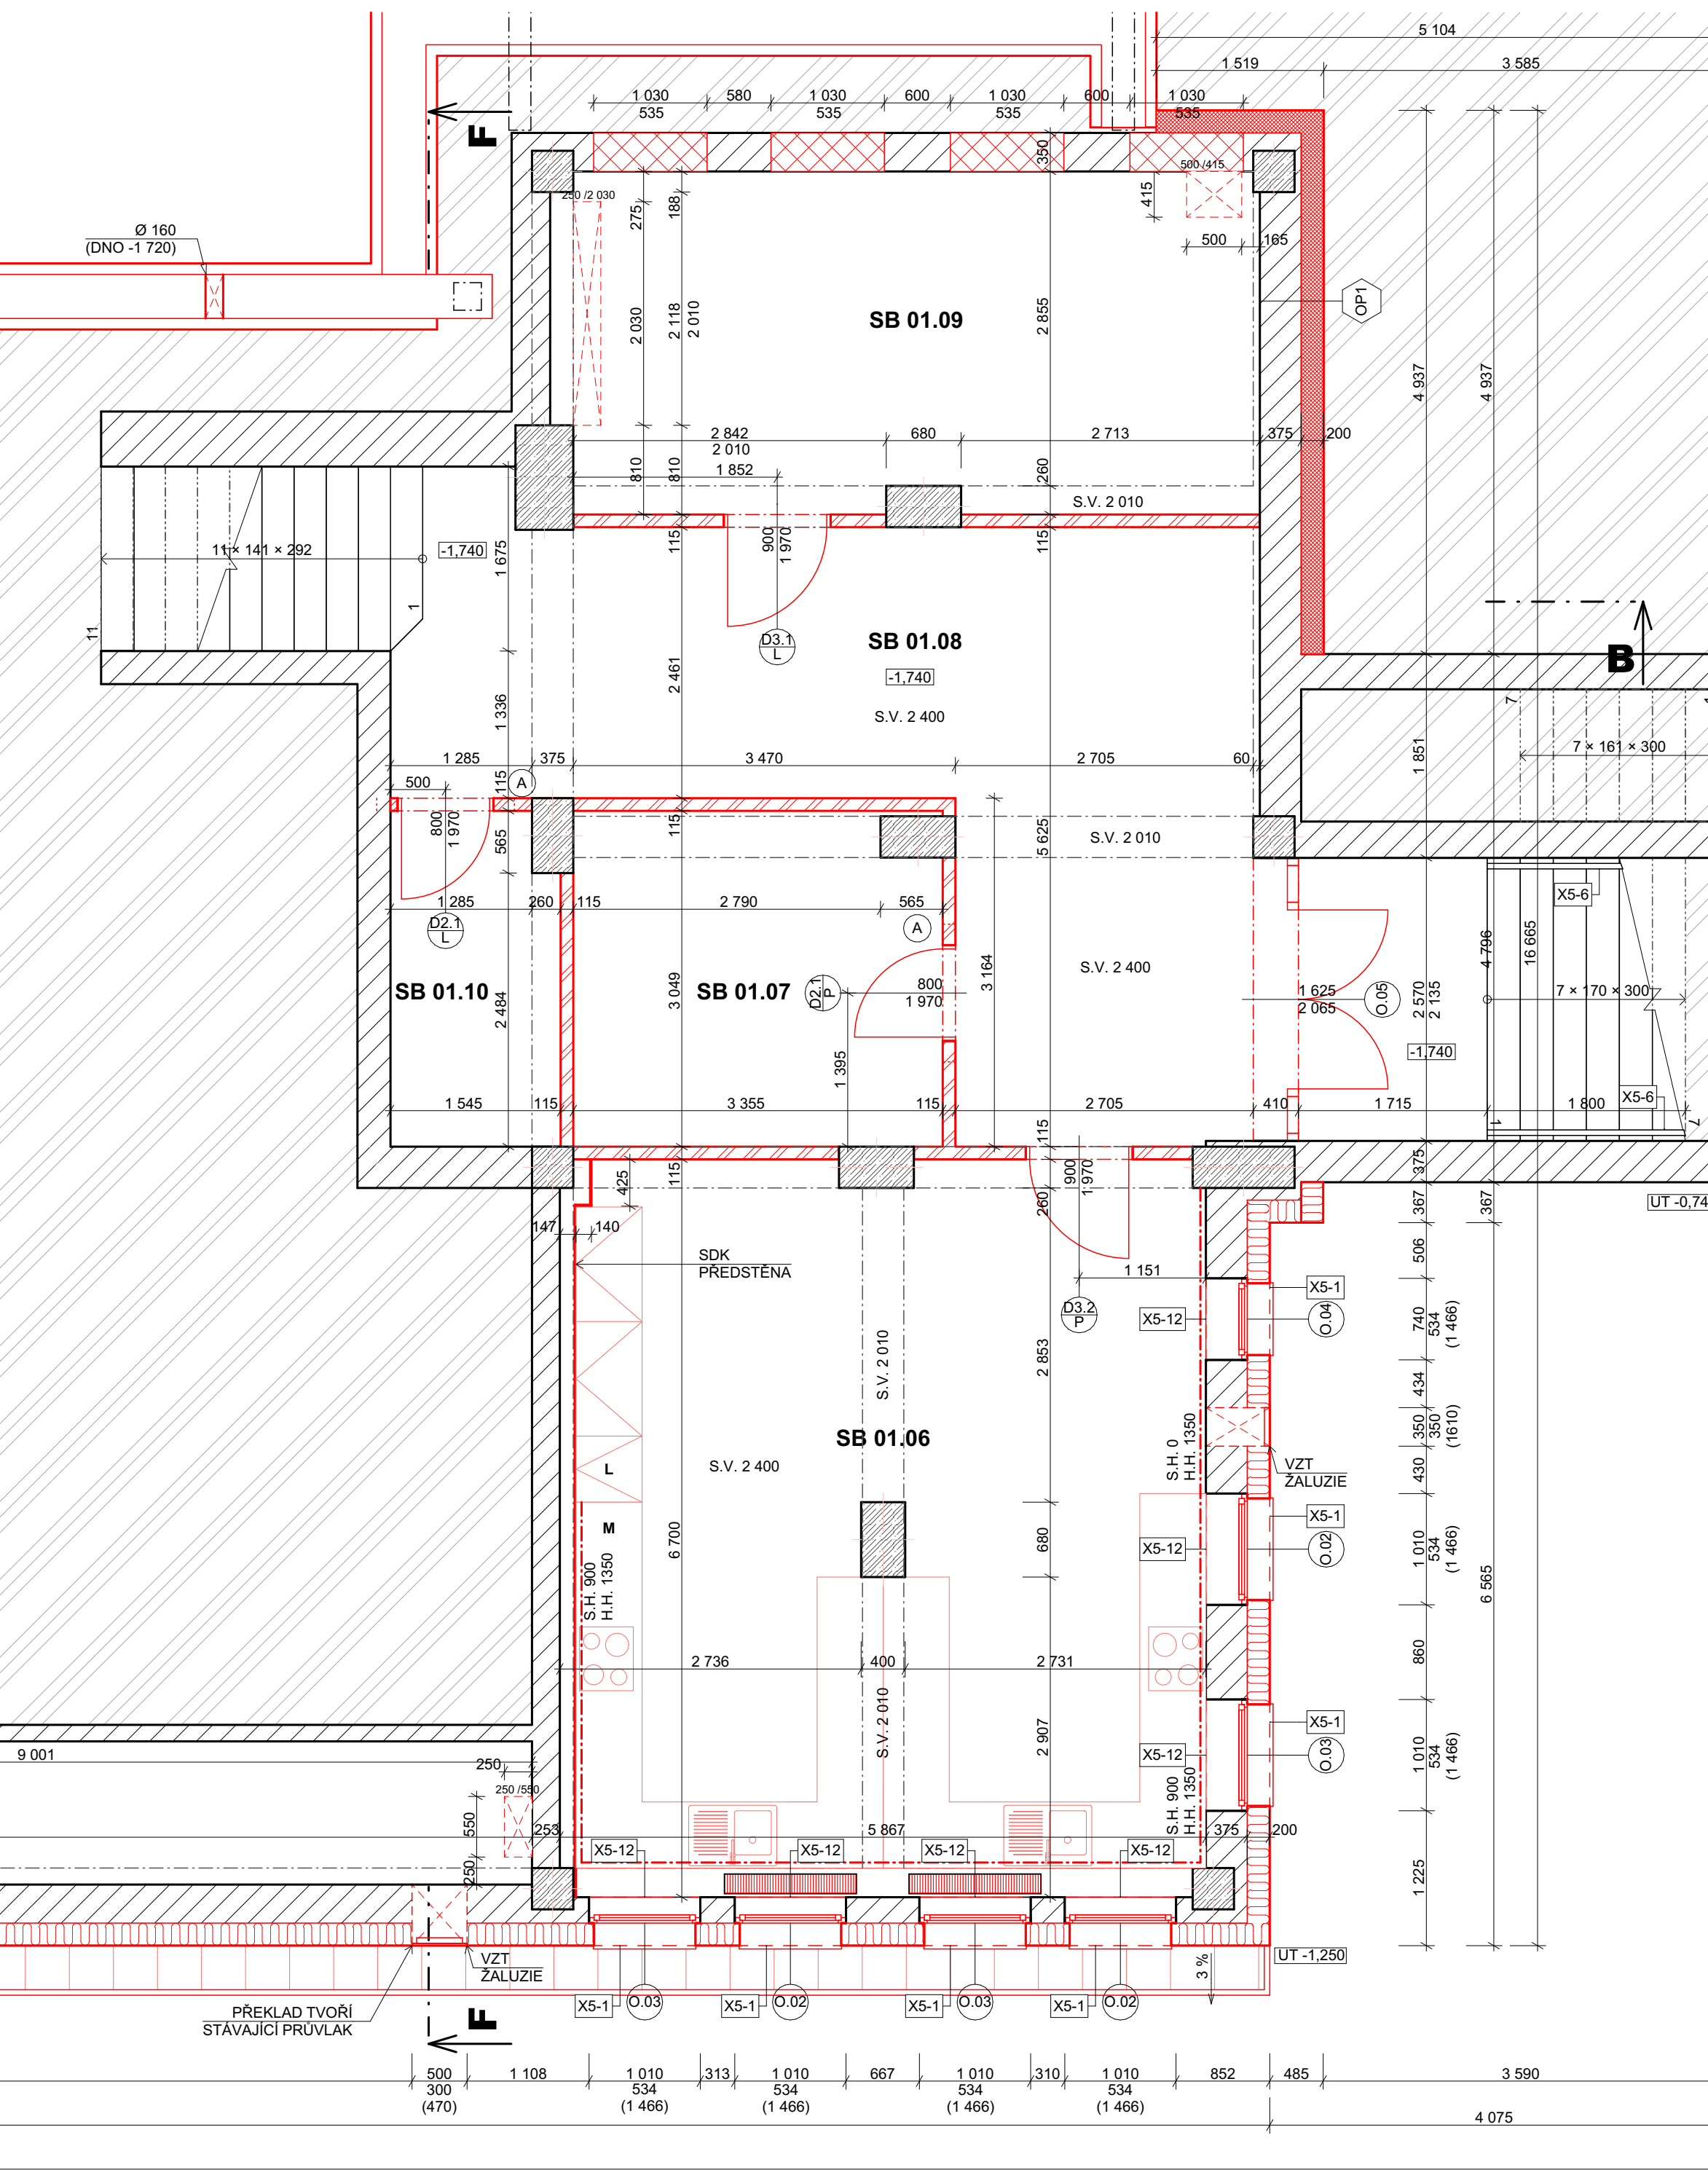



[illegible]

- Při realizaci zástavby je nezbytné postupovat v souladu s celou projektovou dokumentací a to zejména: části statika, archi-stavební řešení - technické zprávy, půdorysy, řezů, tabulek a detailů
- Vzhledem ke složitosti a provázanosti je nutno dodržet vazbu mezi jednotlivými profesemi.
- Při realizaci zástavby je nezbytné dodržet požadavky projektové dokumentace - jednotlivých profesí. Před každou změnou je nezbytné vyzvat generálního projektanta k písemnému vyjádření (zápisem do S.D.) nestačí pouze vyjádření konkrétní profese (koordinace).
- Po celou dobu výstavby je nutné dodržovat veškeré předpisy a vyhlášky o bezpečnosti práce a používat bezpečnostní a hygienické ochranné prostředky.
- Před definitivním zakrytím bednění je nutné zkontrolovat osazení všech prvků a zařízení jednotlivých profesí.
- Postuply v monolitických konstrukcích jsou zakresleny v jednotlivých výkresech Konstrukční části (statika) a odpovídajícím způsobem požadavky jednotlivých profesí v době vydání dokumentace. Případné změny vyvolané požadavky konkrétního, vybraného subdodavatele je zapotřebí řešit v předstihu za účasti projektanta konkrétní profese a generálního projektanta.
- Všechny pracovní spáry je nutno oséřit těsnícím výrobkem na bázi bentonitu popř. použitím těsnících plechů. Distancní tělíska a ostatní montážní pomůcky použít podle požadavků firmy specializované na výrobu betonových konstrukcí.
- Veškeré zakreslené postupy jsou ve stropě nad kresleným podlažím (tzn. nad rovinou řezu).
- Při provádění výkopových prací musí být dodržovány všechny platné předpisy a nařízení bezpečnosti práce. Výkop hlubší než 1,5m musí být zajištěn proti sesutí svahovýchání popř. pažením. V případě výkopů pod úroveň základové spáry musí být stávající základy podchyteny bedněním a základová spára podezděna popř.

- výkresy podrobnějšího měřítka mají přednost před výkresy hrubého měřítka, pořízeným ke stejnému datu
- textová určení (specifikace) mají přednost před výkresy
- úpravy povrchů v tabulkách a text. určení (specifikacích) mají přednost před znázornění na výkresech
- bez ohledu na předcházející podmínky má dokumentace pozdějšího data vždy přednost před dokumentací dřívejšího data

Tabuľka miestnosti 1.PP - S005							
Č.	Názov miestnosti	Plocha (m2)	Podlaha	Stĺadba	Povrchová úprava dci	Povrchová úpr. stropu	Poznámka
SB 01.01	Úklidová komora	3,59	Epoxidový náter se vysypem	D14	Epoxid. náter	Omlitka+malba	
SB 01.02	Chodba	1,99	Epoxidový náter se vysypem	D14	Omlitka+malba	Omlitka+malba	
SB 01.03	Strojovna VZT a kotelná	3,76	Epoxidový náter se vysypem	D14	Omlitka+malba	Omlitka+malba	
SB 01.04	Sklad úklidu	12,15	Epoxidový náter se vysypem	D14	Omlitka+malba	Omlitka+malba	
SB 01.05	Sklad	37,88	Epoxidový náter se vysypem	D14	Stavajcí	Stavajcí	
SB 01.06	číslné ovládání kudytky	38,63	Epoxidový náter se vysypem	D14	Omlitka+malba	Omlitka+malba	výška obkladu nad linkou 450
SB 01.07	Severovrtna	9,99	Epoxidový náter se vysypem	D14	Omlitka+malba	Omlitka+malba	
SB 01.08	Chodba	28,94	Epoxidový náter se vysypem	D14	Omlitka+malba	Omlitka+malba	
SB 01.09	Strojovna VZT	19,68	Epoxidový náter se vysypem	D14	Omlitka+malba	Omlitka+malba	
SB 01.10	Místnost nahradního zdroje	4,56	Epoxidový náter se vysypem	D14	Omlitka+malba	Omlitka+malba	
SB 01.11	Podzemní kanál	34,39	Stavajcí	-	Stavajcí	Stavajcí	
		231,56 m²					

	STÁVAJÍCÍ KONSTRUKCE
	STÁVAJÍCÍ ŽB KONSTRUKCE
	KERAMICKE NENOSNÉ ZDIVO - DUTINOVÉ TVAROVKY - tl. 115 mm
	ŽELEZOBETON
	TEPELNÁ IZOLACE - GRAFITOVÝ EPS
	TEPELNÁ IZOLACE - XPS

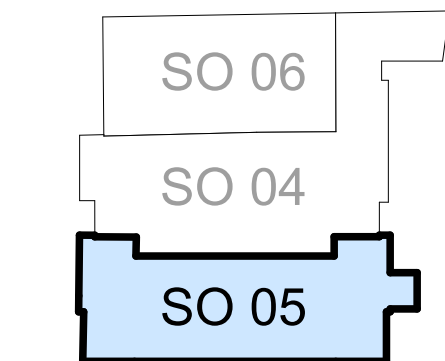

Autor a HIP: J.Linhart Investor: Obec Třebotov, Klidná 69, 252 26 Třebotov IČ:00241741 Místo: Třebotov, Hlavní 190, 252 26 areál školy	Razítko
Projektant  archlin s.r.o. Puškinská n. 4, 160 00, Praha 6 kancelář: archlin s.r.o., Křenova 5, 162 00 Praha 6	

DOKUMENTACE PRO PROVÁDĚNÍ STAVBY		Part:
Objekt	SO 04 NOVÁ BUDOVA	
	SO 05 Rekonstrukce a stavebně technické úpravy budovy STARÉ ZŠ	
	SO 06 Rekonstrukce a stavebně technické úpravy TĚLOVICOVNY	
Část	ARCHITEKTONICKO-STAVEBNÍ ŘEŠENÍ	
Zodpovědný projektant část: Ing. arch. Jan Lihart		Datum: 02/2023
Výpočet: Bc. Lukáš Týřilík		Práce formální AA:
Příloha Půdorys 1.PP - SO 05		Měřítko: 1:50
		Číslo přílohy: D.1.1.3