

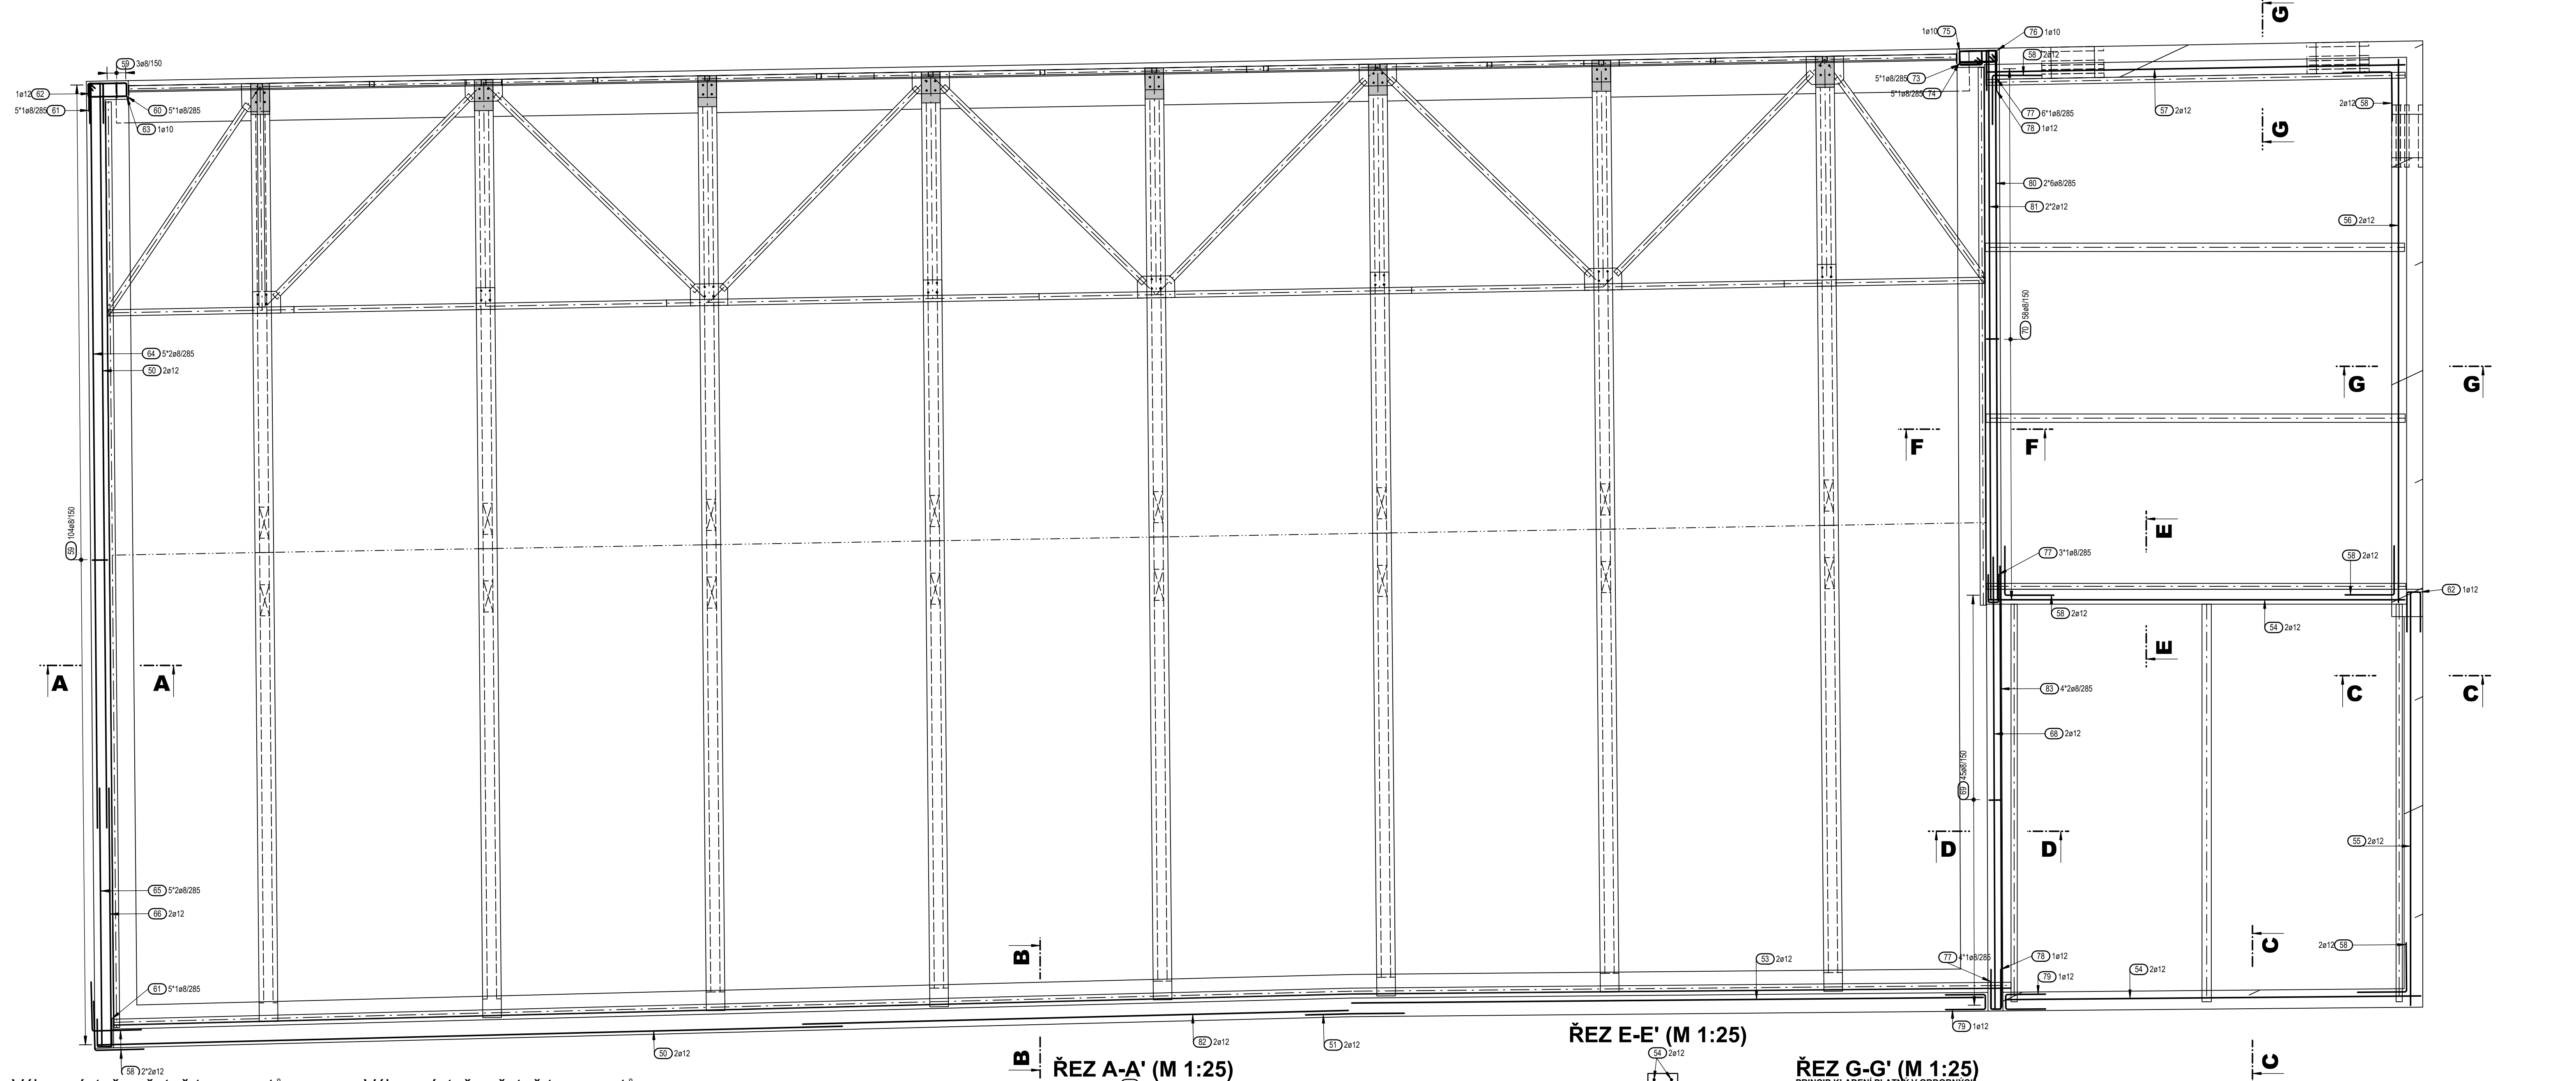
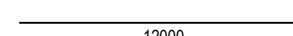
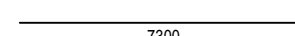
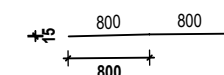
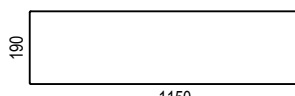
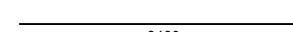
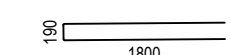
 
 
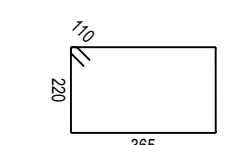
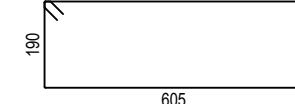
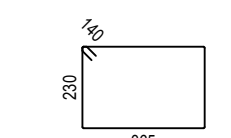
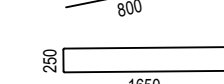
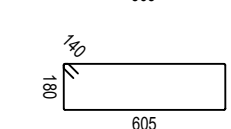
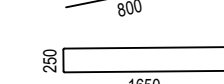
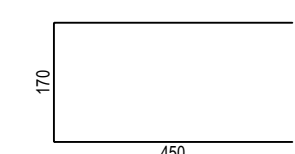
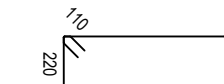
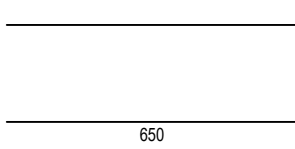
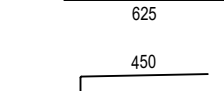
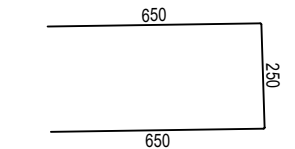
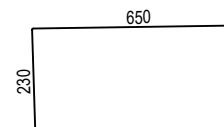
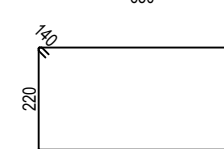
 
 
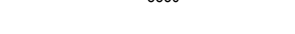


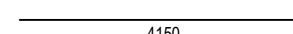


Výkaz výztuže včetně tvaru prutu							Výkaz výztuže včetně tvaru prutu							
Pol.	Ks	Ø	Jednotl. délka [mm]	Tvar prutu s popisem (bez měřítka)	Celková délka [m]	Hmotnost [kg]	Pol.	Ks	Ø	Jednotl. délka [m]	Tvar prutu s popisem (bez měřítka)	Celková délka [m]	Hmotnost [kg]	
50	4	12	12.00		48.00	42.62	68	2	12	7.30		14.60	12.96	
51	2	12	1.60		3.20	2.84	69	45	8	2.48		112.05	44.26	
52	0	12	8.48		0.00	0.00	70	58	8	3.79		219.82	86.83	
53	2	12	10.18		20.36	18.08	71	0	8	8.60		0.00	0.00	
54	4	12	6.70		26.80	23.80	72	0	12	8.60		0.00	0.00	
55	2	12	6.65		13.30	11.81	73	5	8	1.39		6.95	2.75	
56	2	12	8.75		17.50	15.54	74	5	8	1.81		9.08	3.58	
57	2	12	6.75		13.50	11.99	75	1	10	1.47		1.47	0.91	
58	14	12	1.60		379.85	150.04	76	1	10	1.85		1.85	1.14	
59	107	8	3.55		379.85	150.04	77	13	8	1.07		13.91	5.49	
60	5	8	1.91		9.55	3.77	78	2	12	1.47		2.94	2.61	
61	10	8	1.14		11.40	4.50	79	2	12	1.55		3.10	2.75	
62	2	12	1.53		3.06	2.72	80	12	8	8.85		106.20	41.95	
63	1	10	1.97		1.97	1.21	81	4	12	8.85		35.40	31.44	
64	10	8	12.00		120.00	47.40	82	2	12	8.80		17.60	15.63	
65	10	8	4.15		41.50	16.39	83	8	8	7.10		56.80	22.44	
66	2	12	4.15		8.30	7.37								
67	0	8	6.70		0.00	0.00								
Celková hmotnost [kg] :														654.71


ŘEZ B-B' (M 1:25)

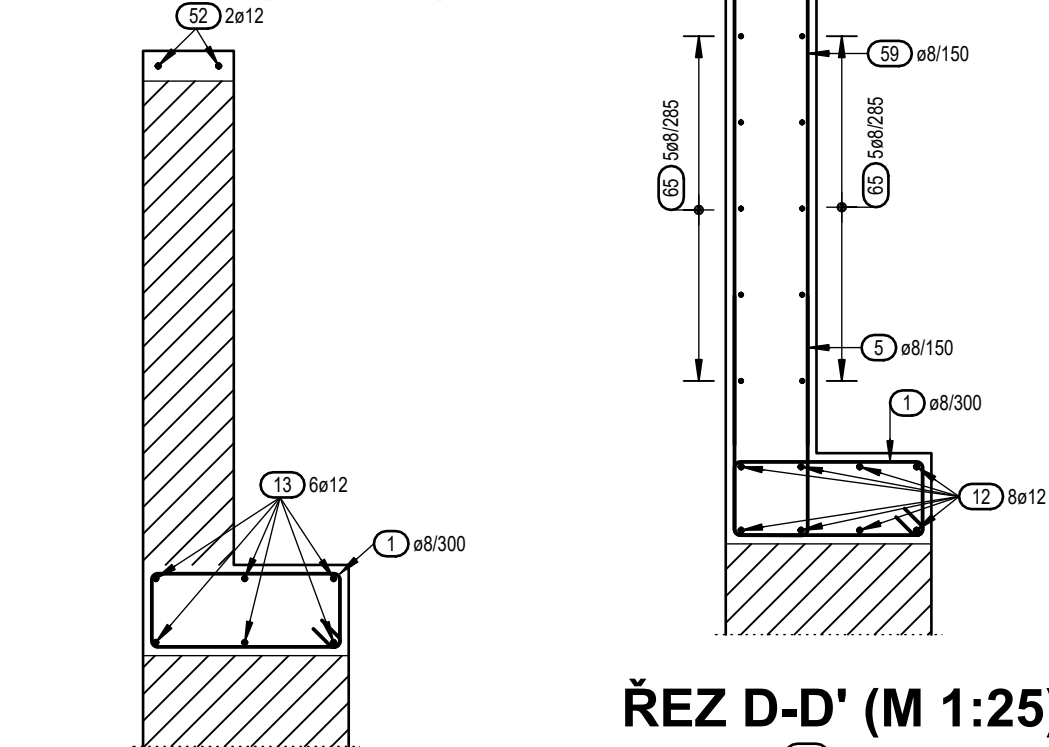


ŘEZ A-A' (M 1:25)

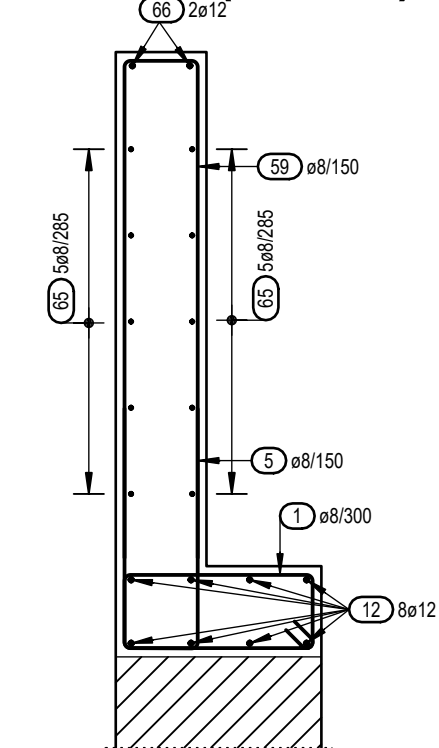


ŘEZ D-D' (M 1:25)

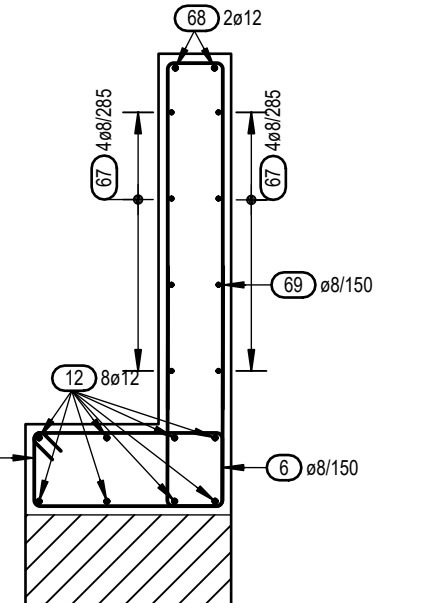


ŘEZ F-F' (M 1:25)

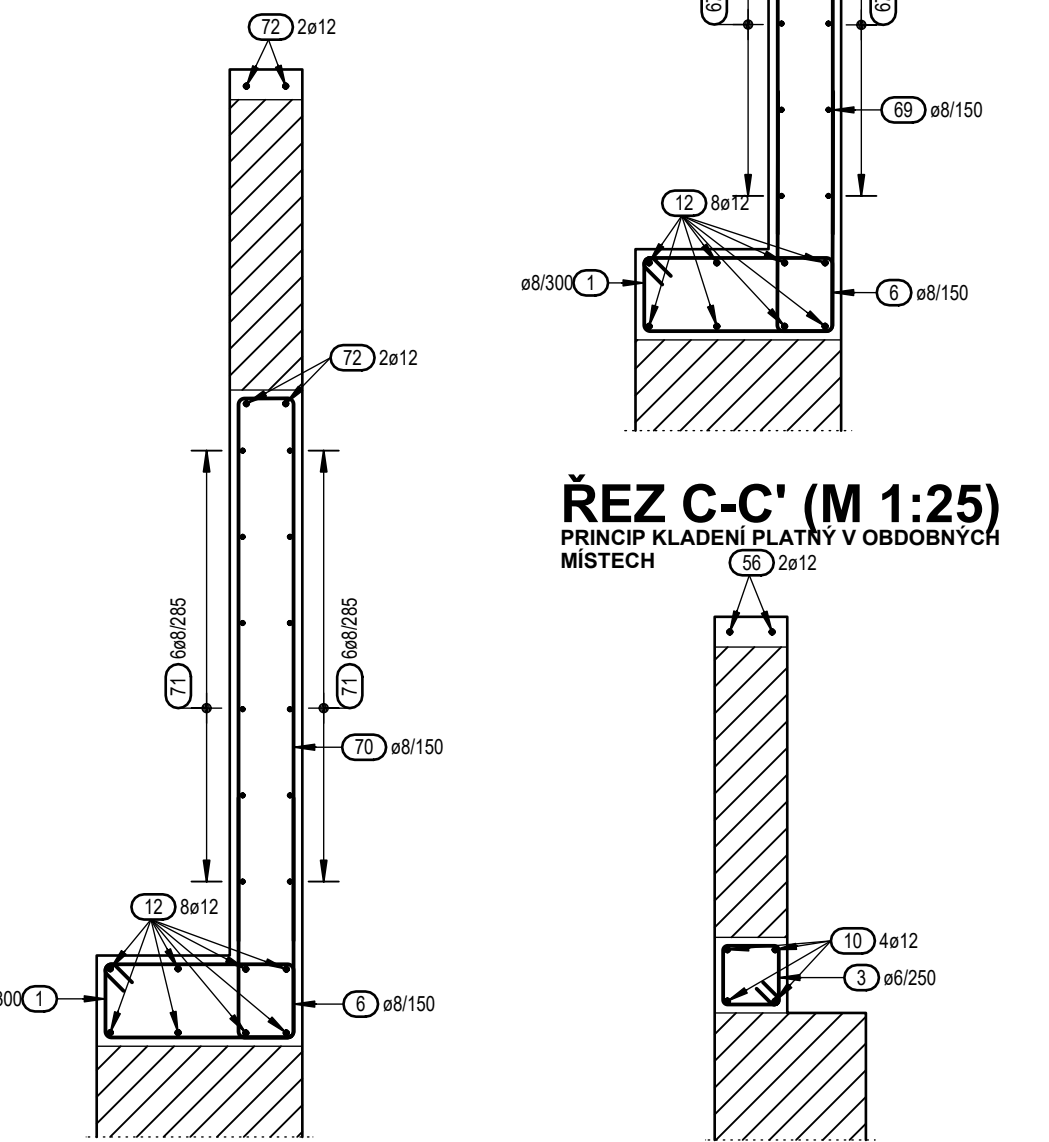



ŘEZ C-C' (M 1:25)

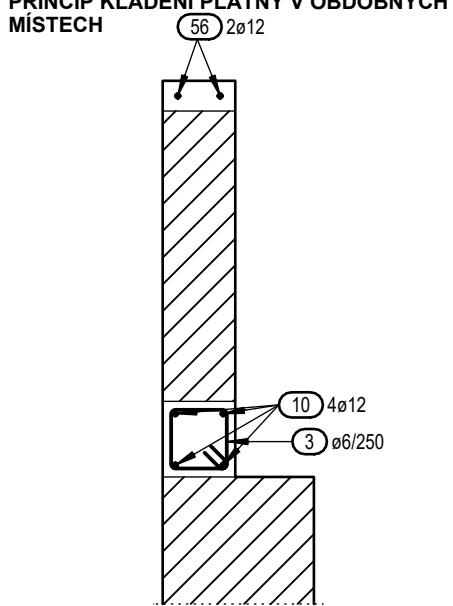

ŘEZ E-E' (M 1:25)

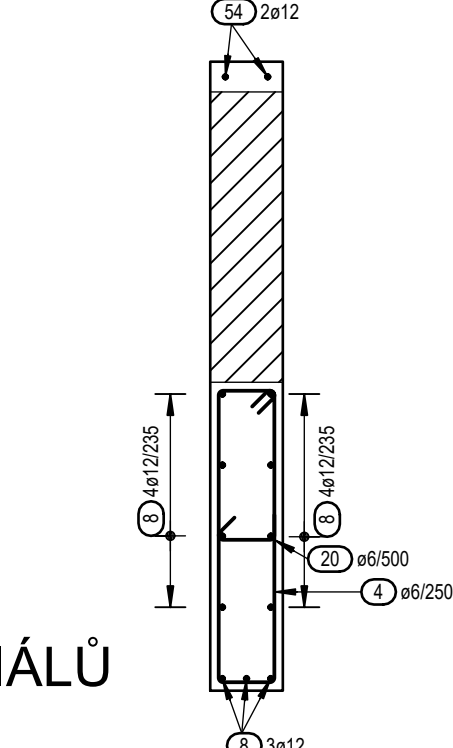


ŘEZ G-G' (M 1:25)

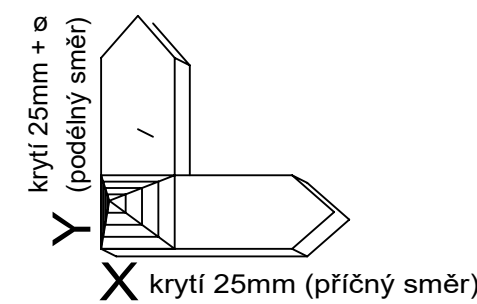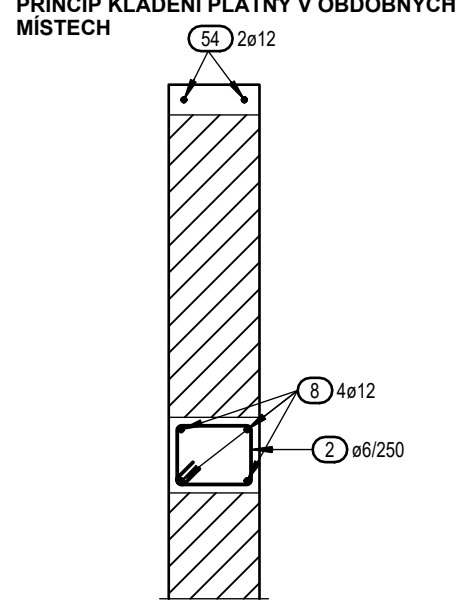

LEGENDA MATERIÁLŮ

- ŽB KONSTRUKCE
- ŽB KONSTRUKCE NAD

ZPŮSOB KÓTOVÁNÍ VLOŽEK podle ČSN EN ISO 3766

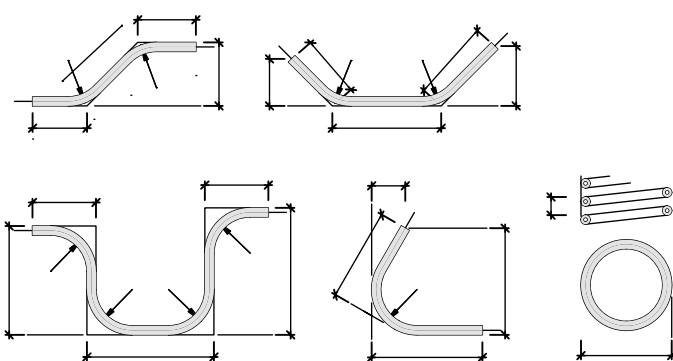

BETON:
TRÍDA BETONU JE UVEDENA VE VÝKRESU TVARU


NAVRŽENO DLE ČSN EN 206-1

OCEL B500B

TVARY VLOŽEK - výška smyčků uvedená ve výtahu položek = 2xr

UVÁDĚNÉ DÉLKY JSOU VZTAŽENY K VNĚJŠÍM LÍCÍM PRUTŮ A VÝTAHY JEJICH TVARŮ NEODPOVÍDAJÍ MĚŘÍTKU.
POLOMĚRY OBLOUKŮ JSOU POLOMĚRY OHYBACÍCH TRNŮ + 1xØ VÝZTUŽE.
NEZNAČENÉ POLOMĚRY JSOU 1/2 Dr.min (TAB. 8.1 v ČSN EN 1992-1-1).
NEZNAČENÉ ÚHLY JSOU 45°, 90° resp 180°.
CELKOVÉ DÉLKY VLOŽEK JSOU STŘÍŽNÉ DÉLKY.
STYKOVÁNÍ VÝZTUŽE NA PLNOU UNOSNOST 50 PROFILŮ
Poznámky:
-NESROVNALOSTI VE VÝKRESE (Ø VLOŽKY V PŮDORYSE SE NESHODUJÍ S VLOŽKOU VÝTAŽENOU A POD.) JE DODAVATEL POVINEN KONZULTOVAT SE STATIKEM
-PŘED DĚLENÍM MATERIÁLU JE DODAVATEL POVINEN OVĚŘIT SKUTEČNOU GEOMETRII A ROZMĚRY PRVKŮ TOMU PŘÍZPUSOBIT
-NEKÓTOVANÉ VLOŽKY JSOU ULOŽENY NA STŘED KONSTRUKCE

ZPŮSOB KLADENÍ VLOŽEK
-PRAPORY KLÁST DELŠÍ STRANOU K PŘÍSLUŠNÉMU POVRCHU V RÁMCI, KTERÉHO JE POLOŽKA VYKRESLENA

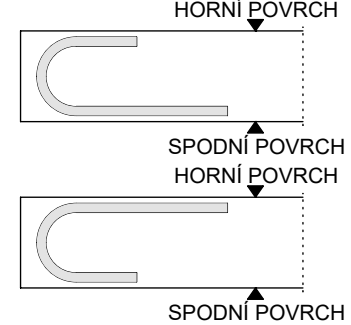

±0,000 = 357,74 m.n.m. BpV

Projektant

archlin s.r.o.

Publikováno n. 4, 160 00, Praha 6

kanoniz. archlin s.r.o., Křenova 5, 162 00, Praha 6

Tel.: (+420) 777 644 325, e-mail: info@archlin.cz

Autor a HP:

J.Linhart

Investor:

Obec Třebotov, Kladná 69, 252 26 Třebotov IČ 00241741

Místo:

Třebotov, Hlavní 190, 252 26 areál školy


Projektant části

STATIKON Solutions s.r.o.

Sešitková 228/II, 150 00 Praha 5

e-mail: zslay@statikon.cz

www.statikon.cz

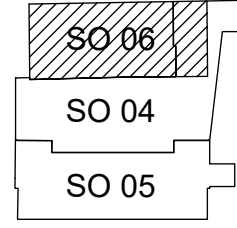

Rekonstrukce a dostavba staré budovy ZŠ

DOKUMENTACE PROVÁDĚNÍ STAVBY

Objekt SO 04 NOVÁ BUDOVA

SO 05 Rekonstrukce a stavební technické opravy budovy STARÉ ZŠ

SO 06 Rekonstrukce a stavební technické opravy TĚLOCVIČNY

Část D.1.2 Stavební konstrukční řešení

Zodpovědný projektant část: Ing. Petr Žalaský Ph.D.

Vypracoval: Bc. Jakub Machů

Průběh formátu A4: 12x44

Měřítko: 1:50

Číslo přílohy: D.1.2.31