



PŮDORYS 2.NP

m 1:200

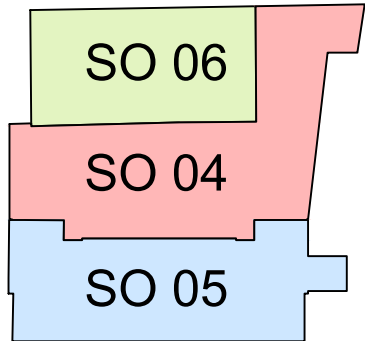

Projektant

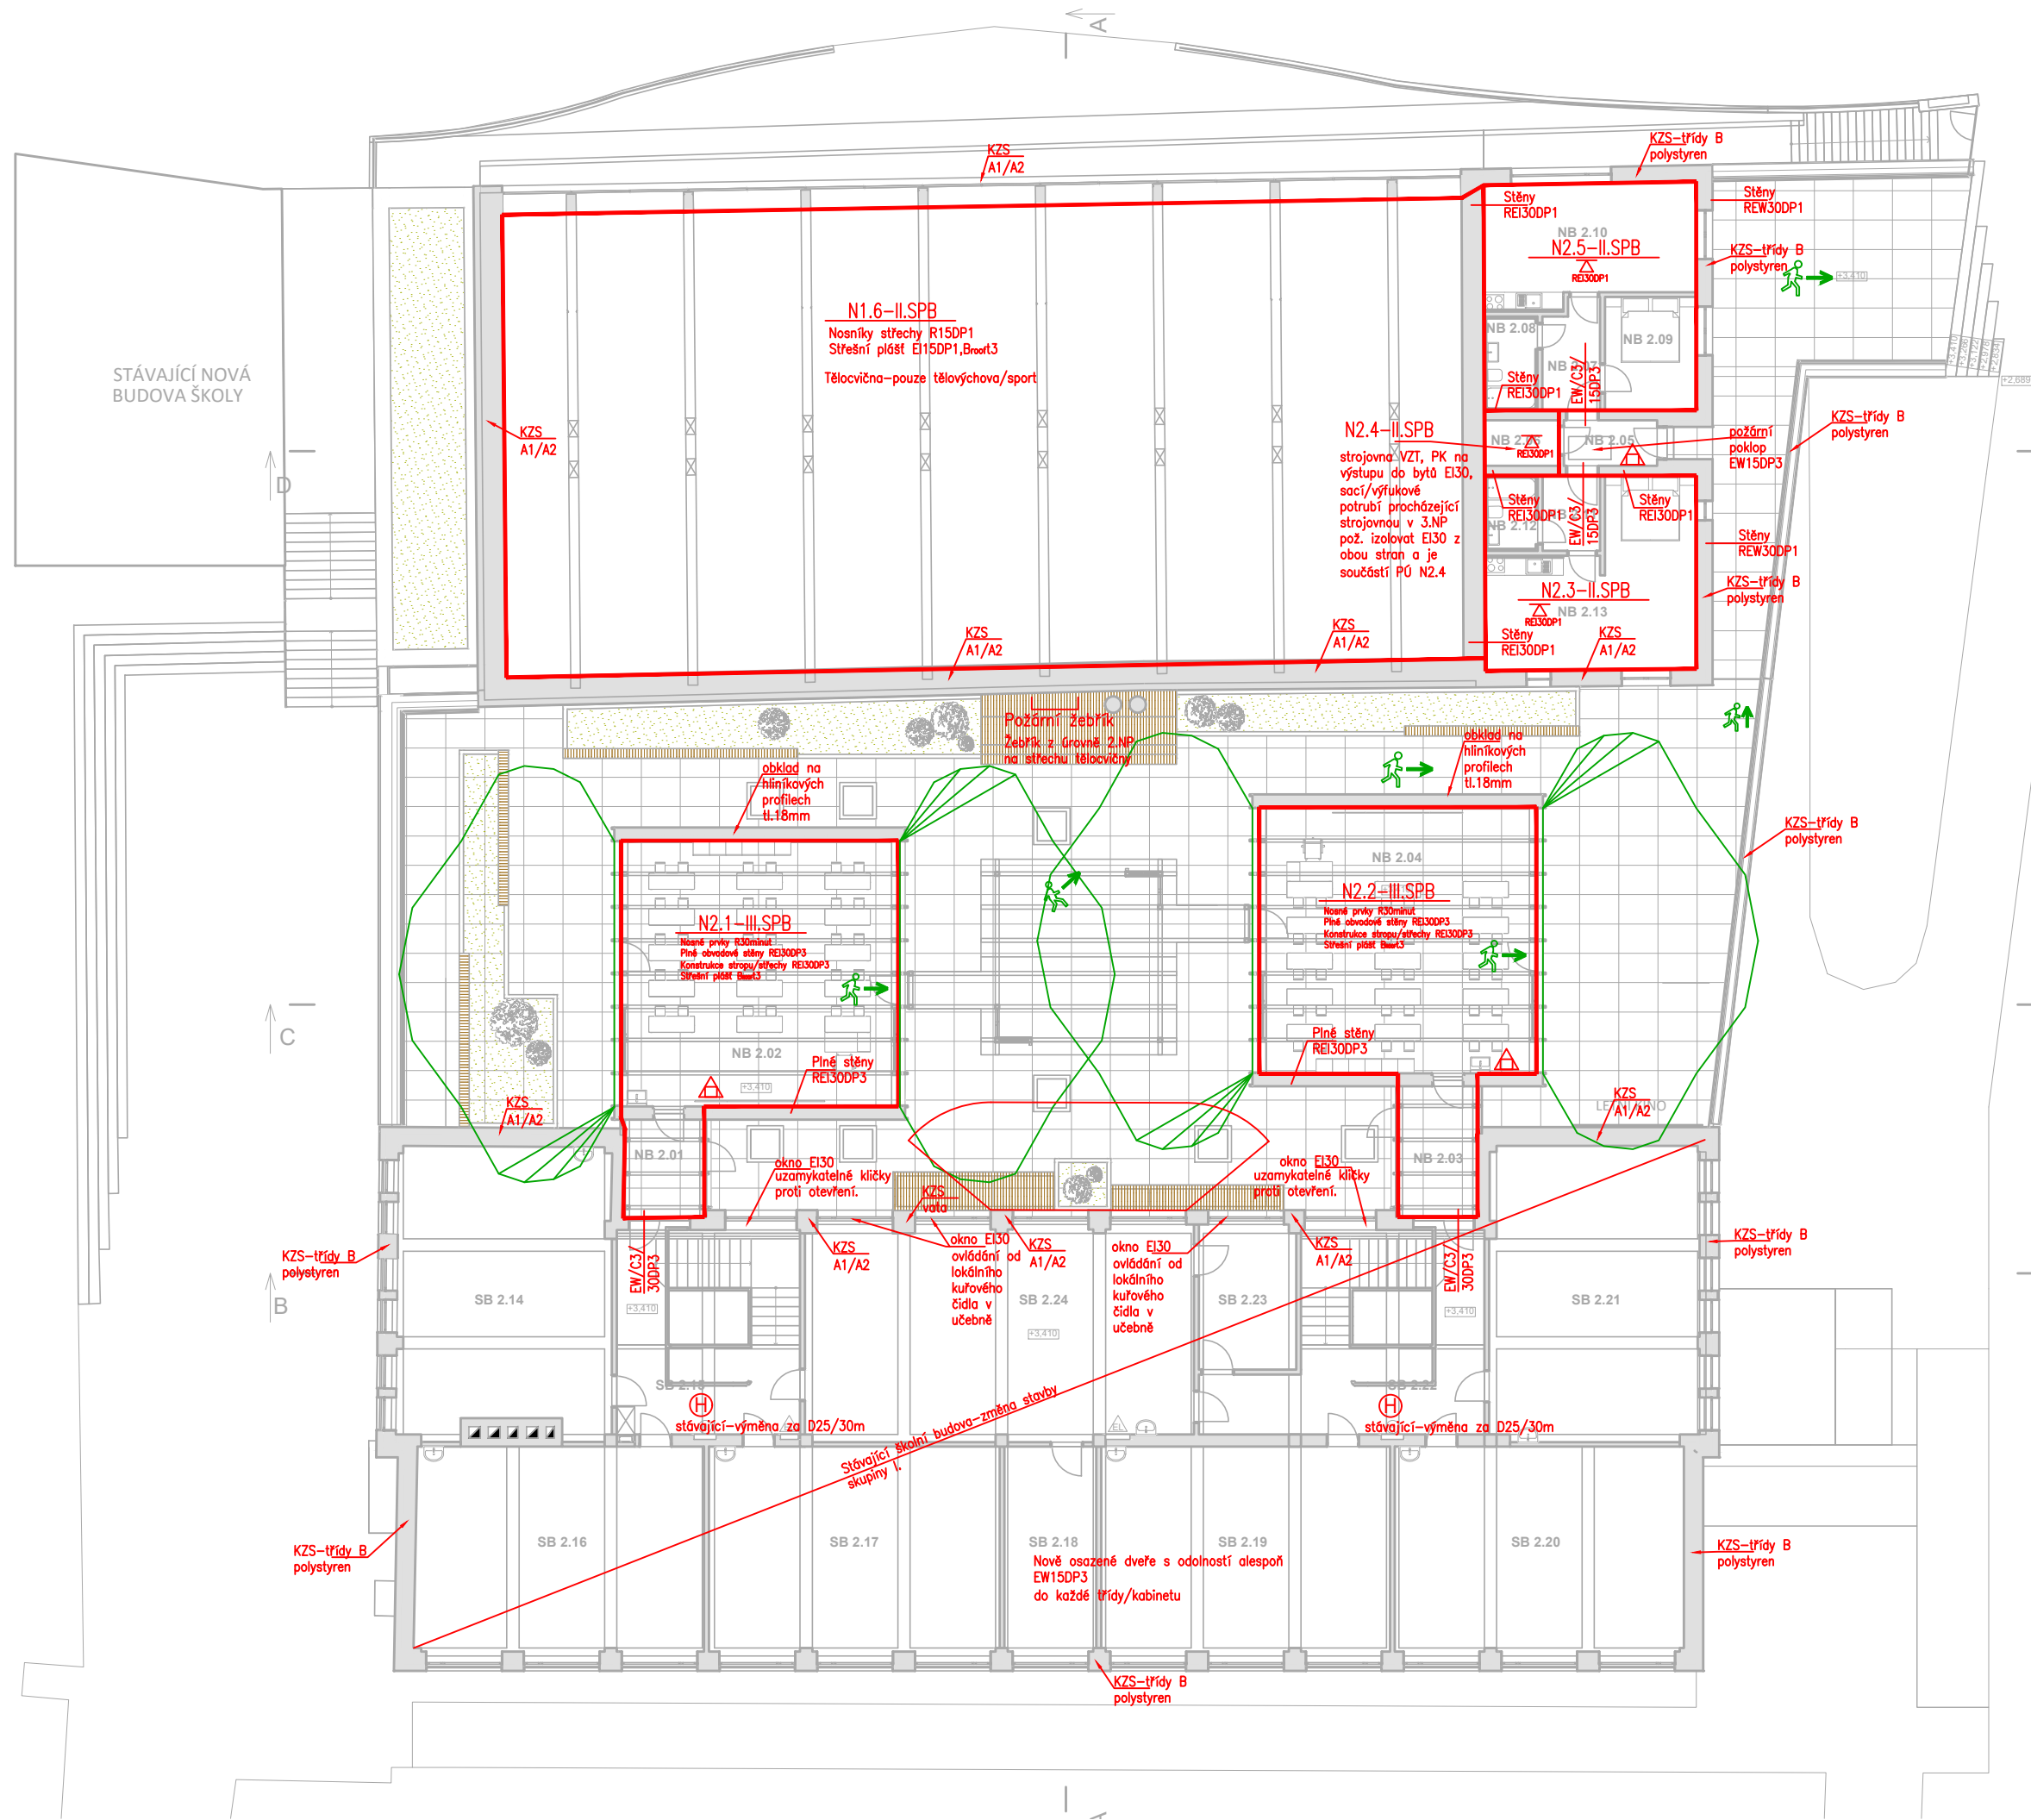

archlin s.r.o.
Pulkrabova n. 4, 160 00, Praha 6
kancelář: archlin s.r.o., Křenova 5, 162 00 Praha 6
Tel: (+420) 777 644 325, e-mail: linhart@archlin.cz

Autor a HIP:

J. Linhart

Investor:

Obec Třebotov, Klidná 69, 252 26 Třebotov IČ:00241741

Místo:

Třebotov, Hlavní 190, 252 26 areál školy

Projektant části

TUSAN s.r.o.

Razítko

Bohumila Hájkova 185, Králův Dvůr
+420 311 637 448
www.tusan.cz

Rekonstrukce a dostavba staré budovy ZŠ

DOKUMENTACE PRO PROVEDENÍ STAVBY

Paré:

Objekt SO 04, SO 05, SO 06

Část D.1.3 Požární bezpečnostní řešení

Zodpovědný projektant části:

Bc. Jan Tuček

Vypracoval:

Jaroslav Kolářek

Datum: 04/2022

Půdorys 2.NP

Počet formátů A4: 6x A4

Měřítko: 1:100

Číslo přílohy: 03