
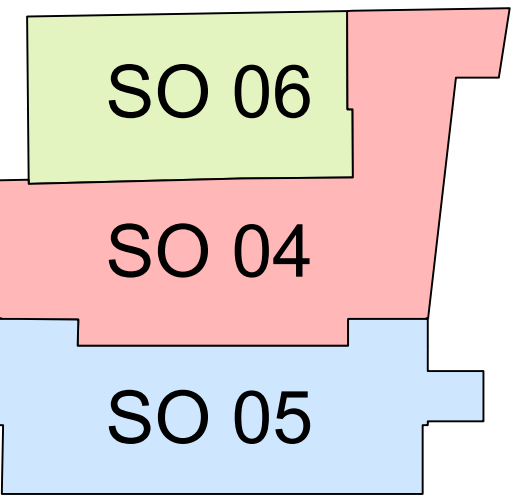


PŮDORYS STŘECHY

m 1:200

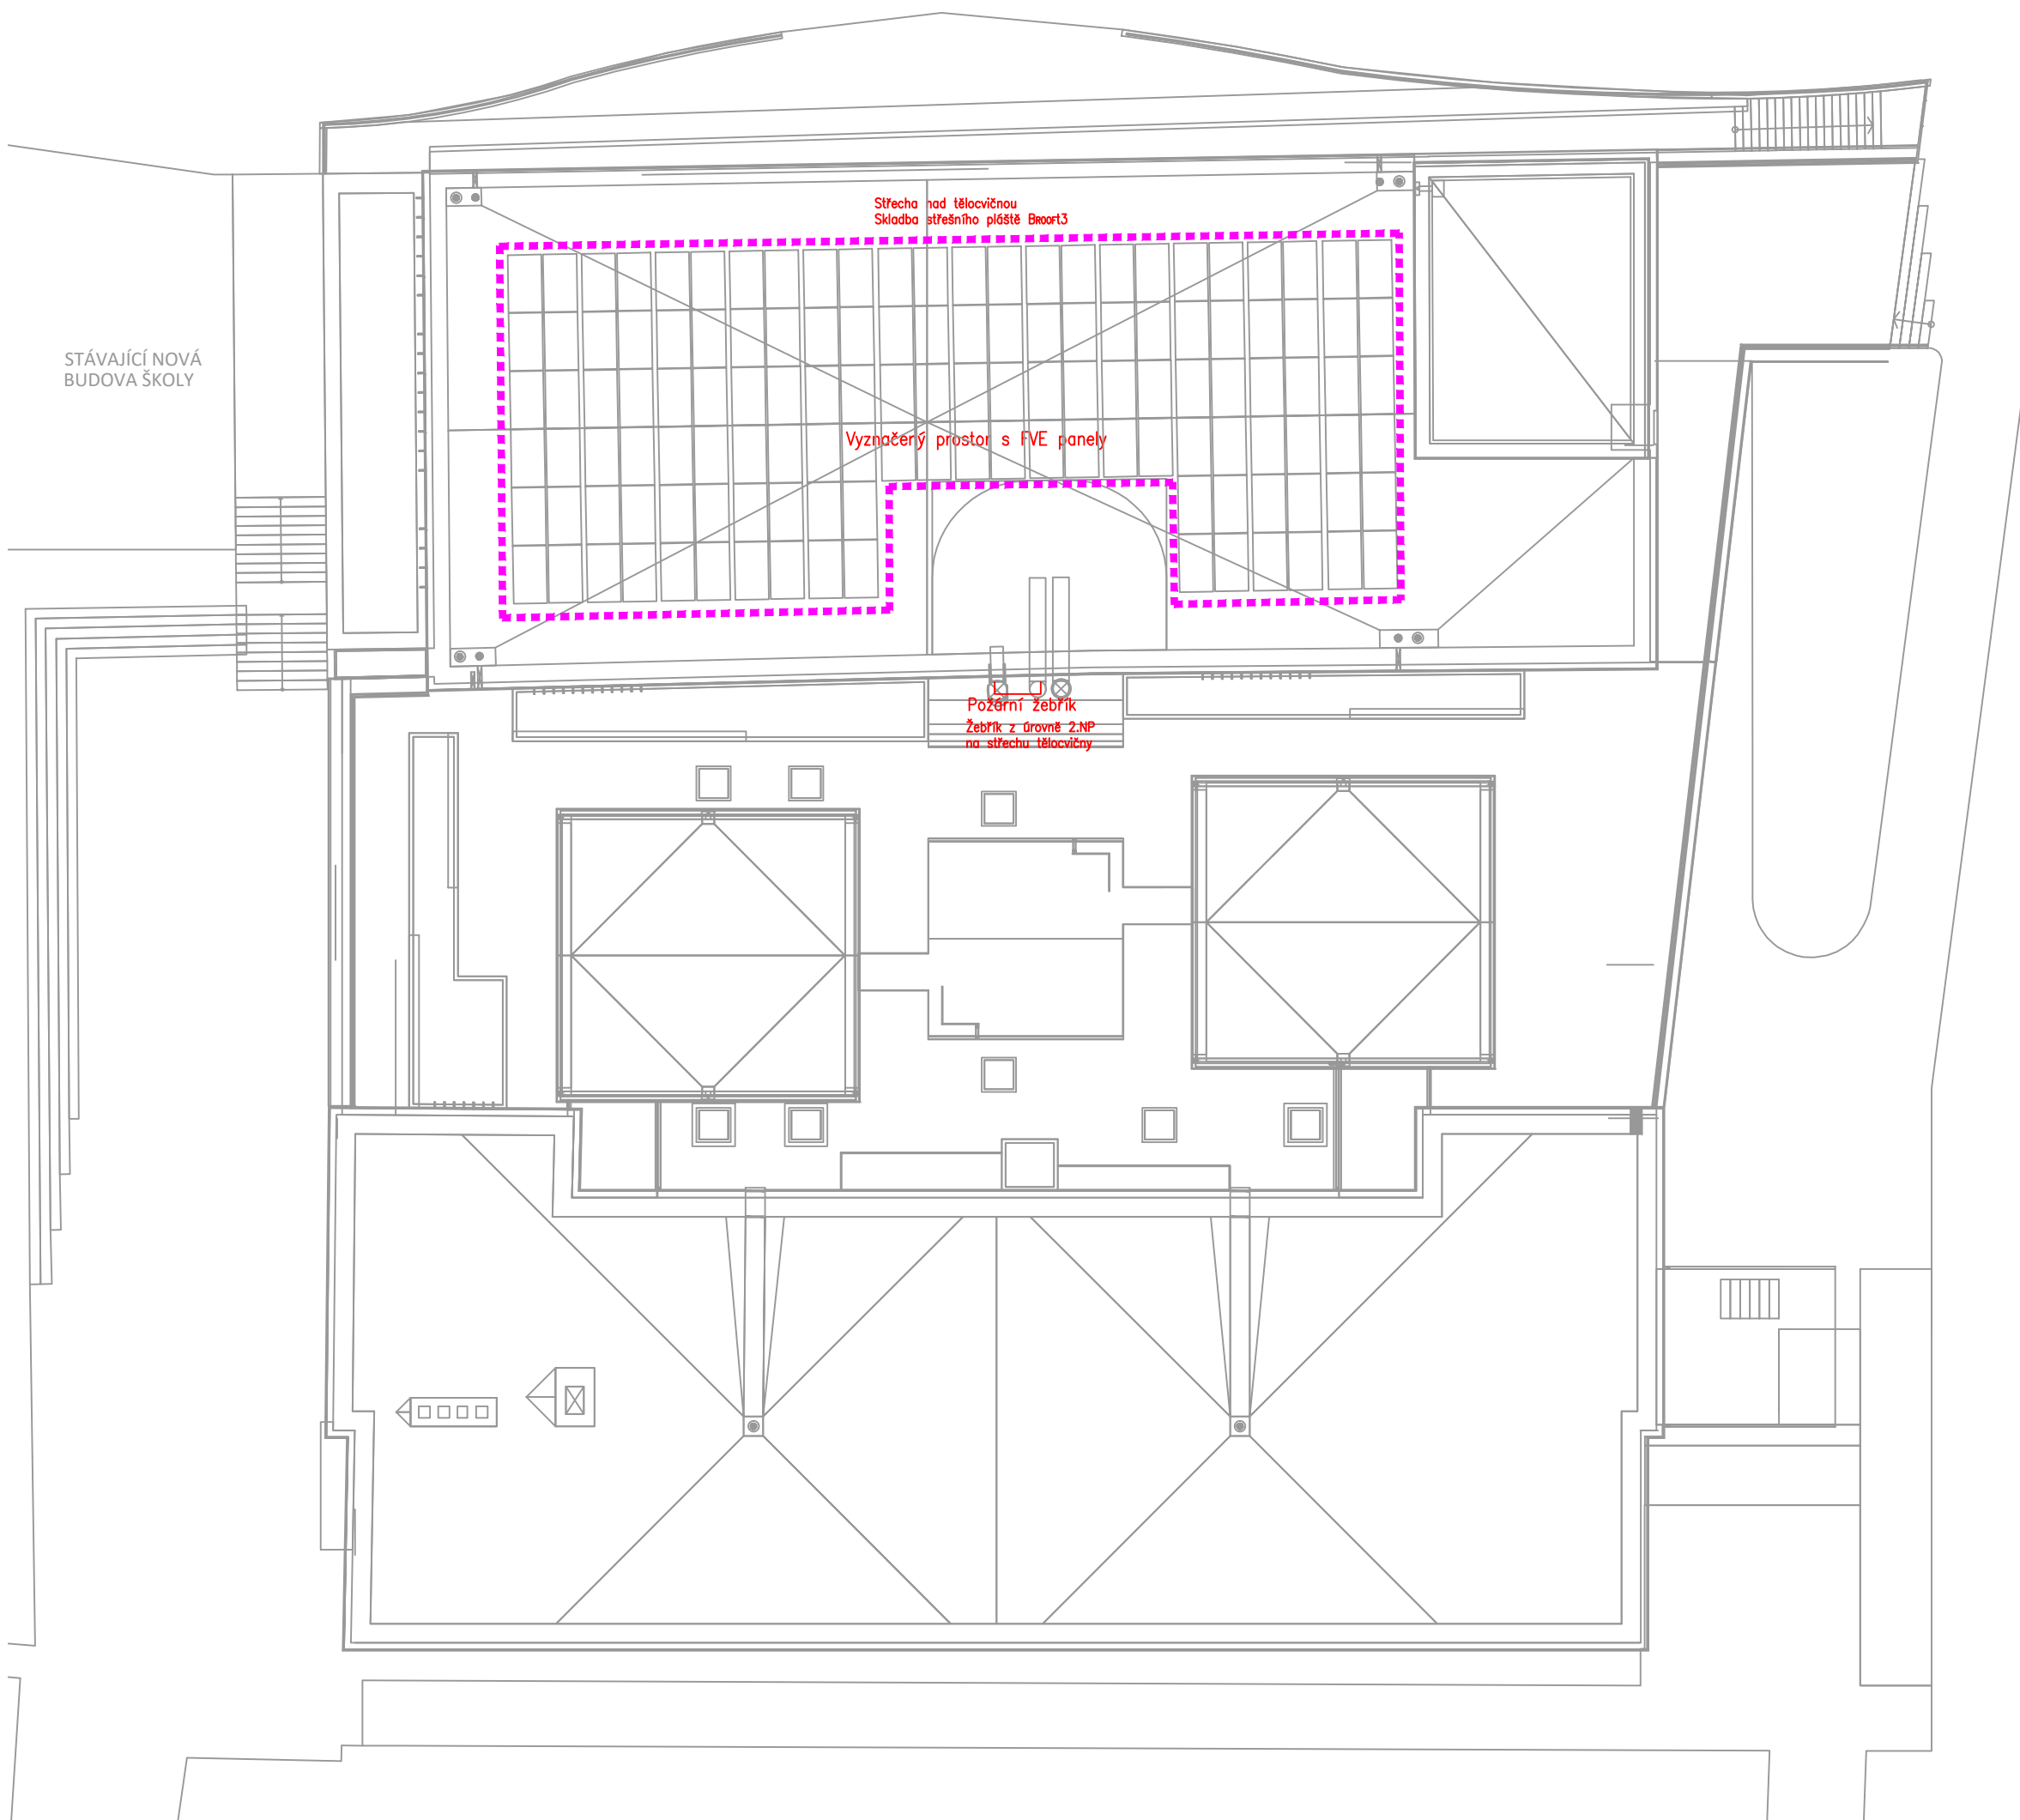

Projektant

 archlin s.r.o.
Puškinovo n. 4, 160 00, Praha 6
Kancelář: archlin s.r.o., Křenova 5, 162 00, Praha 6
Tel: (+420) 777 644 325, e-mail: linhart@archlin.cz

Autor a HIP: J.Linhart
Investor: Obec Třebotov, Klidná 69, 252 26 Třebotov IČ:00241741
Místo: Třebotov, Hlavní 190, 252 26 areál školy

Projektant části

 TUSAN s.r.o.
Bohumila Hájků 185, Králův Dvůr
+420 311 637 448
www.tusan.cz

Razítko

Rekonstrukce a dostavba staré budovy ZŠ

DOKUMENTACE PRO PROVEDENÍ STAVBY

Objekt SO 04, SO 05, SO 06

Část D.1.3 Požární bezpečnostní řešení

Zodpovědný projektant části: Bc. Jan Tuček
Vypracoval: Jaroslav Kolářek

Datum: 04/2022

Počet formátů A4: 6xA4

Měřítko: 1:100

Půdorys - střecha

Číslo přílohy: 05