


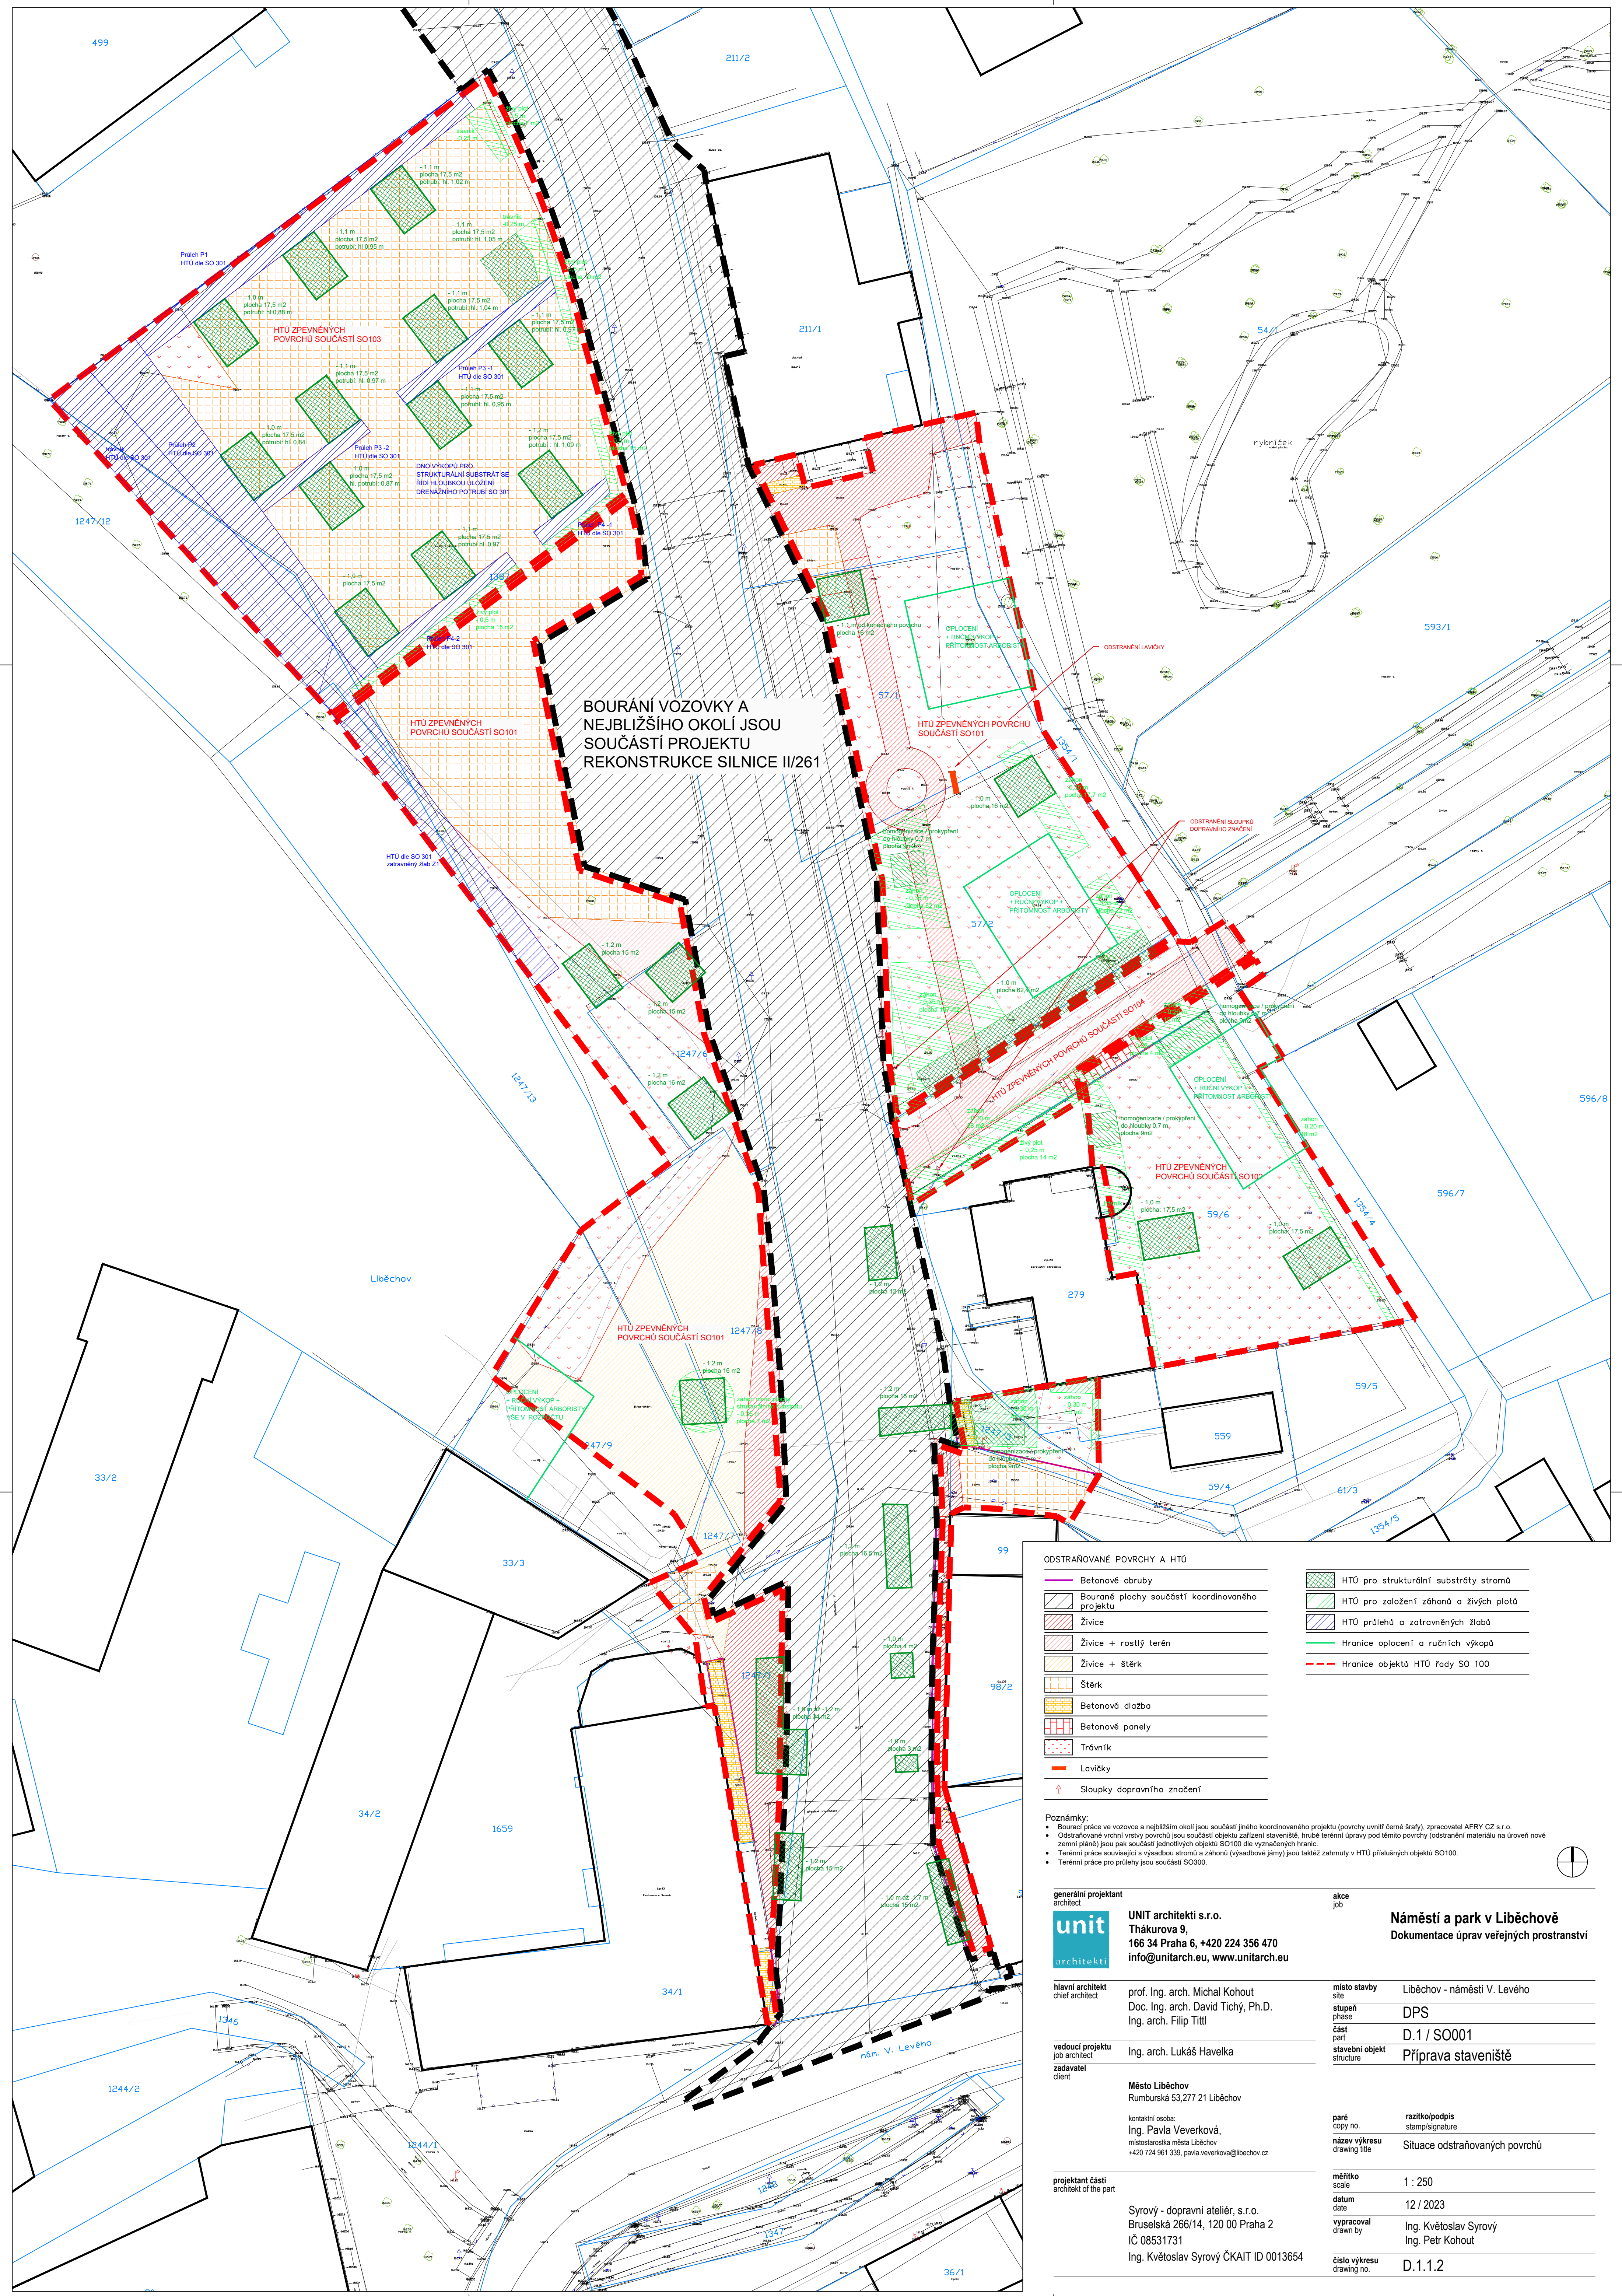

BOURÁNÍ VOZOVKY A
NEJBLIŽŠÍHO OKOLÍ JSOU
SOUČÁSTÍ PROJEKTU
REKONSTRUKCE SILNICE II/261

ODSTRAŇOVANÉ POVRCHY A HTÚ	
	Betonové obruby
	Bourané plochy součástí koordinovaného projektu
	Živice
	Živice + rostlý terén
	Živice + štěrk
	Štěrk
	Betonová dlažba
	Betonové panely
	Trávník
	Lavičky
	Sloupky dopravního značení
	HTÚ pro strukturální substráty stromů
	HTÚ pro založení záhonů a živých plotů
	HTÚ přeléhá a zatravněných žlabů
	Hranice oplocení a ručních výkopů
	Hranice objektů HTÚ řady SO 100

Poznámky:
• Bourací práce ve vozovce a nejbližším okolí jsou součástí jiného koordinovaného projektu (povrchy uvnitř černé šraflí), zpracovatel AFRY CZ s.r.o.
• Odstraňované vrchní vrstvy povrchů jsou součástí objektu zařízení staveniště, hrubé terénní úpravy pod těmto povrchy (odstranění materiálu na úrovni nové zemní pláně) jsou pak součástí jednotlivých objektů SO100 dle vyznačených hranic.
• Terénní práce související s výsadbou stromů a záhonů (výsadbové jamy) jsou takéž zahrnuty v HTÚ příslušných objektů SO100.
• Terénní práce pro přeléhá jsou součástí SO300.

generální projektant architect		akce job	
		UNIT architekti s.r.o. Thákurova 9, 166 34 Praha 6, +420 224 356 470 info@unitarch.eu, www.unitarch.eu	
hlavní architekt chief architect		prof. Ing. arch. Michal Kohout Doc. Ing. arch. David Tichý, Ph.D. Ing. arch. Filip Tittl	
vedoucí projektu job architect		Ing. arch. Lukáš Havelka	
zadavatel client		Město Liběchov Rumburská 53,277 21 Liběchov	
kontaktní osoba: Ing. Pavla Veverková, místostarostka města Liběchov +420 724 961 339, pava.veverkova@libechov.cz		místo stavby site	
		Liběchov - náměstí V. Levého	
		stupeň phase	
		DPS	
		část part	
		D.1 / SO001	
		stavební objekt structure	
		Příprava staveniště	
		paré copy no.	
		razítko/podpis stamp/signature	
		název výkresu drawing title	
		Situace odstraňovaných povrchů	
		měřítko scale	
		1 : 250	
		datum date	
		12 / 2023	
		vyraboval drawn by	
		Ing. Květoslav Syrový Ing. Petr Kohout	
		číslo výkresu drawing no.	
		D.1.1.2	

Náměstí a park v Liběchově
Dokumentace úprav veřejných prostranství

projektant části
architect of the part

Syrový - dopravní ateliér, s.r.o.
Bruselská 266/14, 120 00 Praha 2
IČ 08531731
Ing. Květoslav Syrový ČKAID ID 0013654