


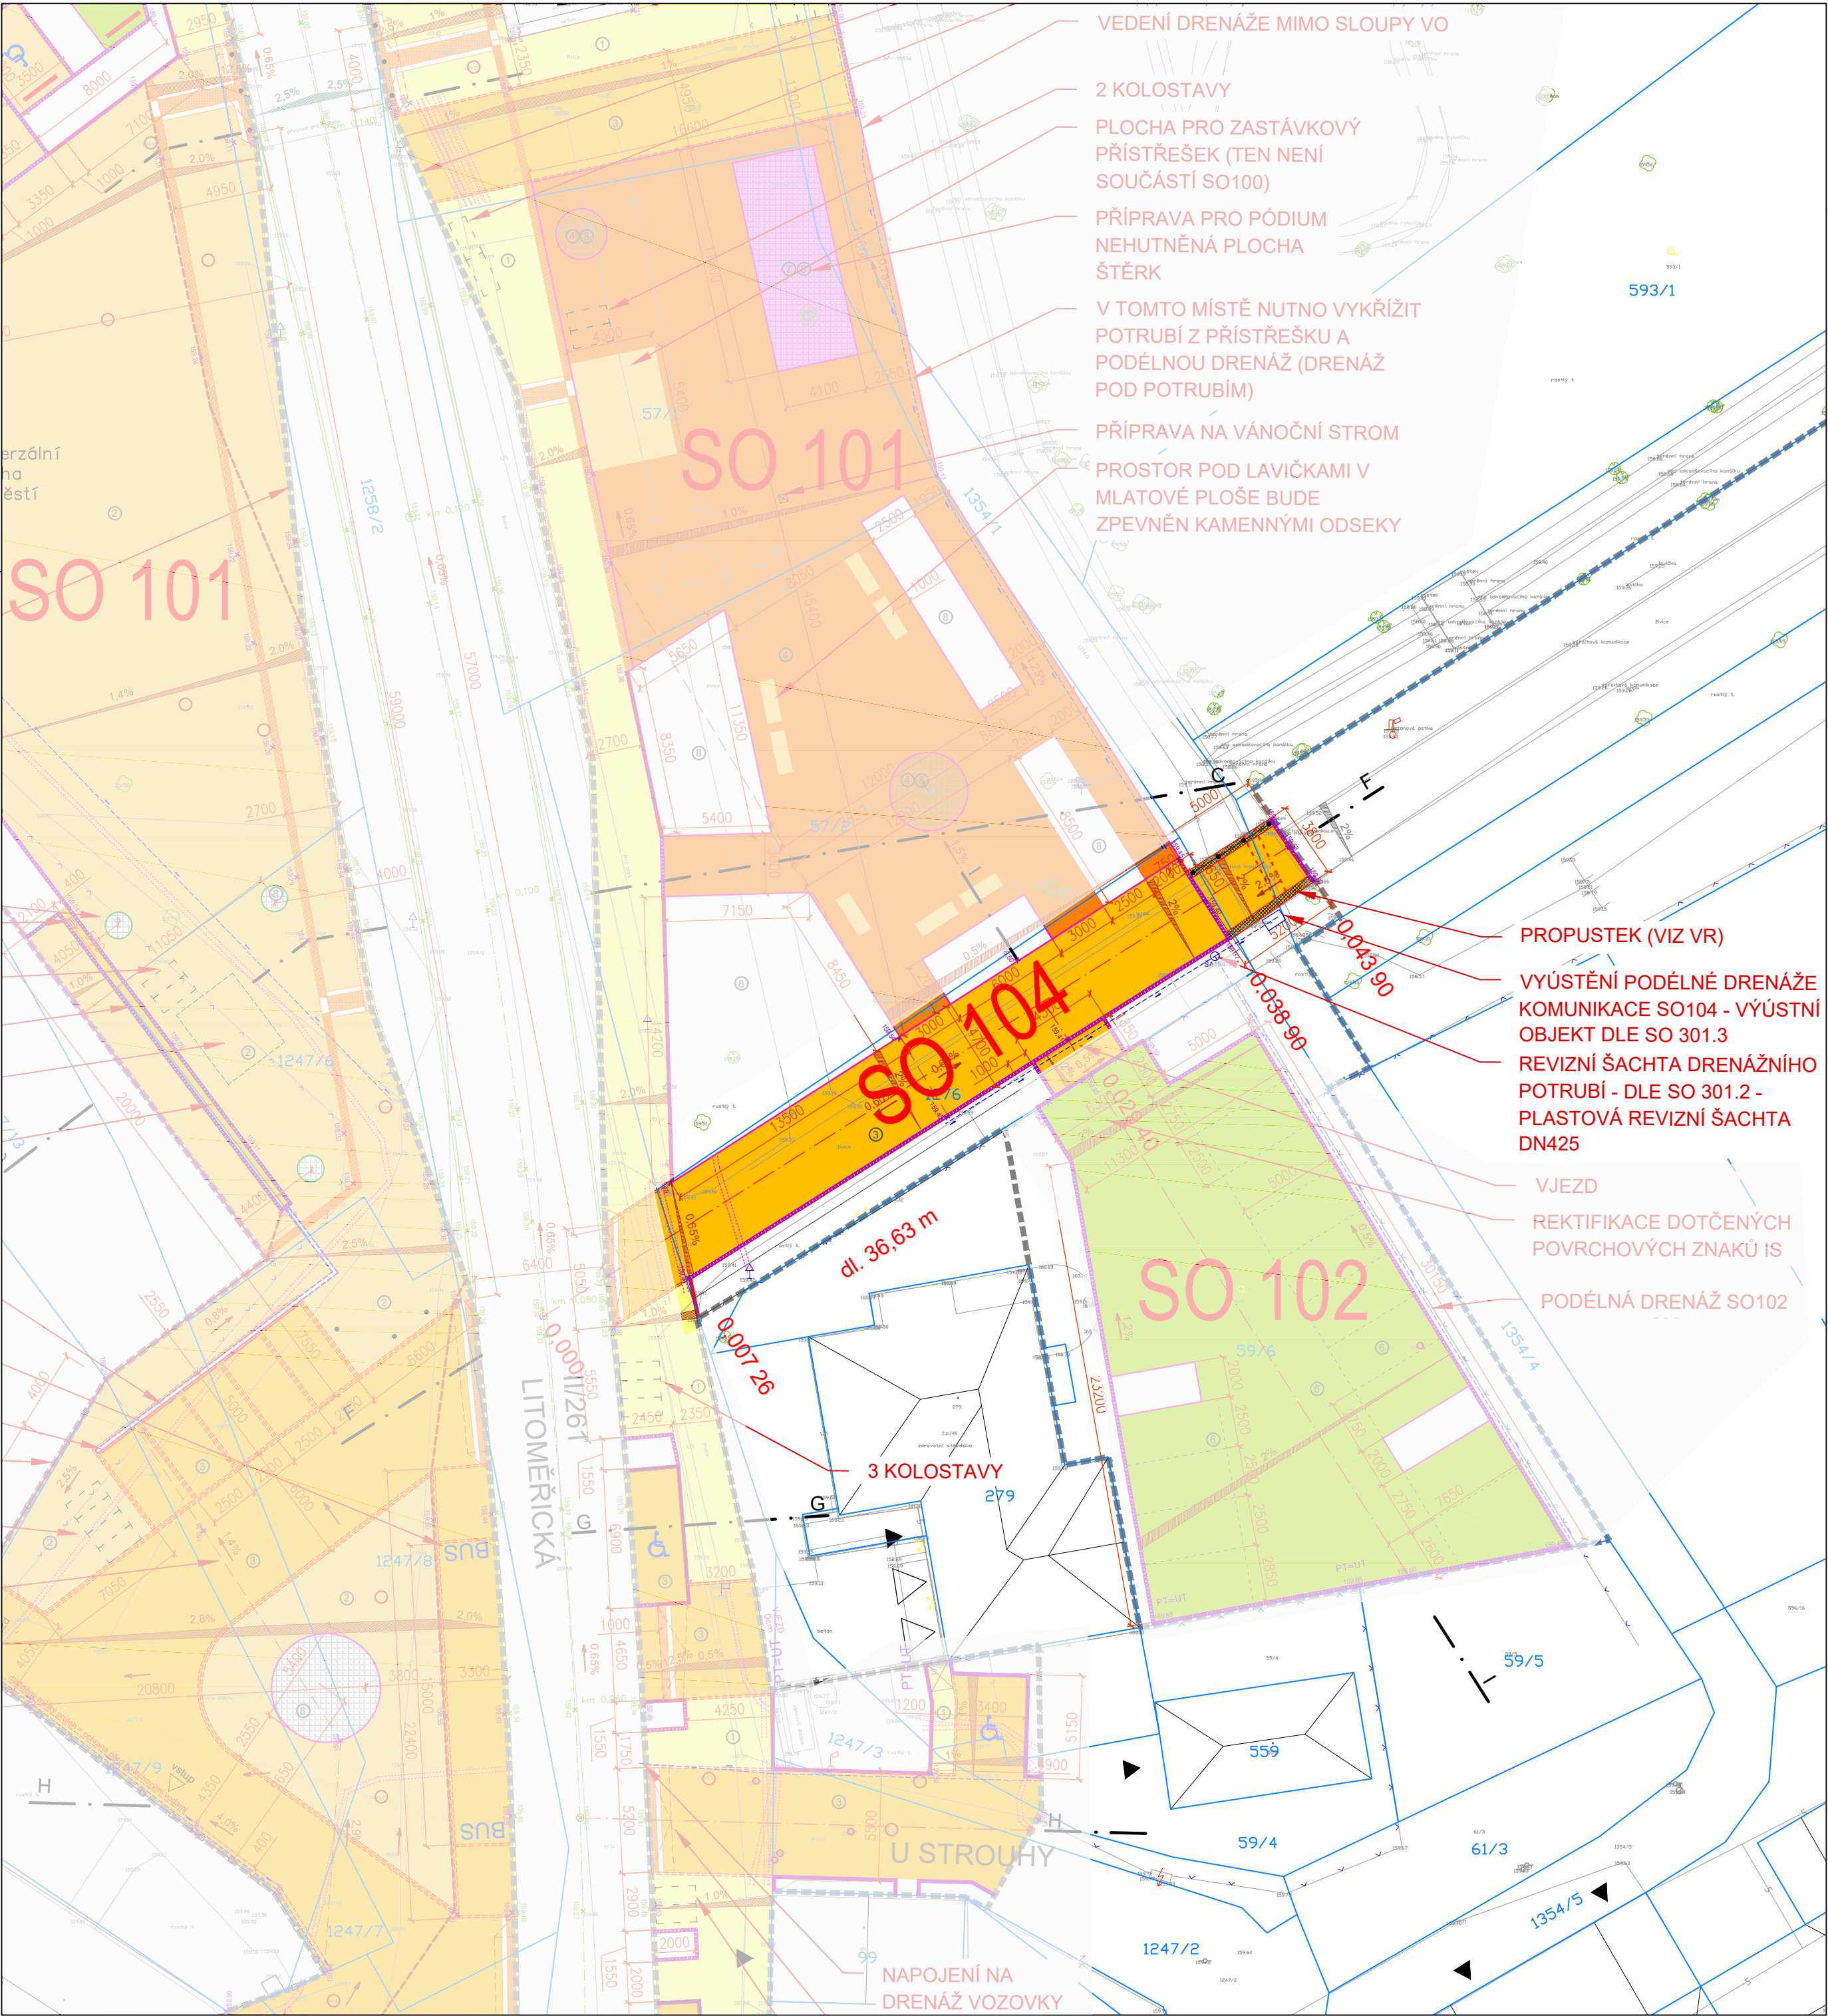

LEGENDA

	Hranice KN včetně p. č. a kat. značek
	Řešené území
	Vjezd na pozemek / Vstup do objektu
SO 100 – KOMUNIKACE	
	Dlažba kamenná mozaika 6/6 cm
	Dlažba kamenná odseky
	Dlažba kamenná – kostka drobná 10/10
	Mlat
	Rošty se zatravněním
	Štěrkotrávník
	Štěrk
	Nehutněná plocha v okolí stromů
	Kamenný krajník G3 š. 11 cm – zvýšený/v úrovni
	Ocelová pásovina – zvýšená/v úrovni
	Řádek/dvouřádek z kamenné kostky
	Kamenné prvky dlažeb pro nevidomé varovné a signální pásy s lemem
	Kamenné prvky dlažeb pro nevidomé umělé vodící linie s lemem šířky 0,25m
	Kamenný prvek parkovacího dorazu
	Upravované povrchové znaky inž. sítí
	Doplňované chráničky již existujících inženýrských sítí (zaklapávací)

Poznámky:

- Před započítím prací je třeba provést zaměření skutečného stavu na staveništi a dalších souvisejících nebo omezujících prvků, zhodnotit proveditelnost záměru o výsledku informovat investora a autorský dozor.
- Zhotovitel je povinen pracovat s projektem jako celkem. Výkresy a revize novějšího data plně nahrazují výkresy staršího data vydání.
- Na stavbě musí být vždy dodržovány všechny pracovní, technologické, technické postupy a doporučení výrobců jednotlivých stavebních systémů, respektovány požadavky příslušných ČSN a souvisejících předpisů, vyhlášek, apod.
- Na hranicích stavby budou provedeny návaznosti ploch na současný stav, tj. vč. ošetření spar v případě litých povrchů

generální projektant
architect

unit

UNIT architekti s.r.o.
Thákurova 9,
166 34 Praha 6, +420 224 356 470
info@unitarch.eu, www.unitarch.eu

hlavní architekt
chief architect

prof. Ing. arch. Michal Kohout
Doc. Ing. arch. David Tichý, Ph.D.
Ing. arch. Filip Tittl

vedoucí projektu
job architect
zadavatel
client

Ing. arch. Lukáš Havelka

Město Liběchov
Rumburská 53,277 21 Liběchov

kontaktní osoba:
Ing. Pavla Veverková,
místostarostka města Liběchov
+420 724 961 339, pavla.veverkova@libechov.cz

projektant části
architekt of the part

Syrový - dopravní ateliér, s.r.o.
Bruselská 266/14, 120 00 Praha 2
IČ 08531731
Ing. Květoslav Syrový ČKAIT ID 0013654

akce
job

Náměstí a park v Liběchově
Dokumentace úprav veřejných prostranství

místo stavby
site

Liběchov - náměstí V. Levého

stupeň
phase

DPS

část
part

D.1 / SO104

stavební objekt
structure

Účelová kom. alej K Boží vodě

paré
copy no.

razítko/podpis
stamp/signature

název výkresu
drawing title

Situace

měřítko
scale

1 : 250

datum
date

12 / 2023

vypracoval
drawn by

Ing. Květoslav Syrový
Ing. Petr Kohout

číslo výkresu
drawing no.

D.1.5.2