


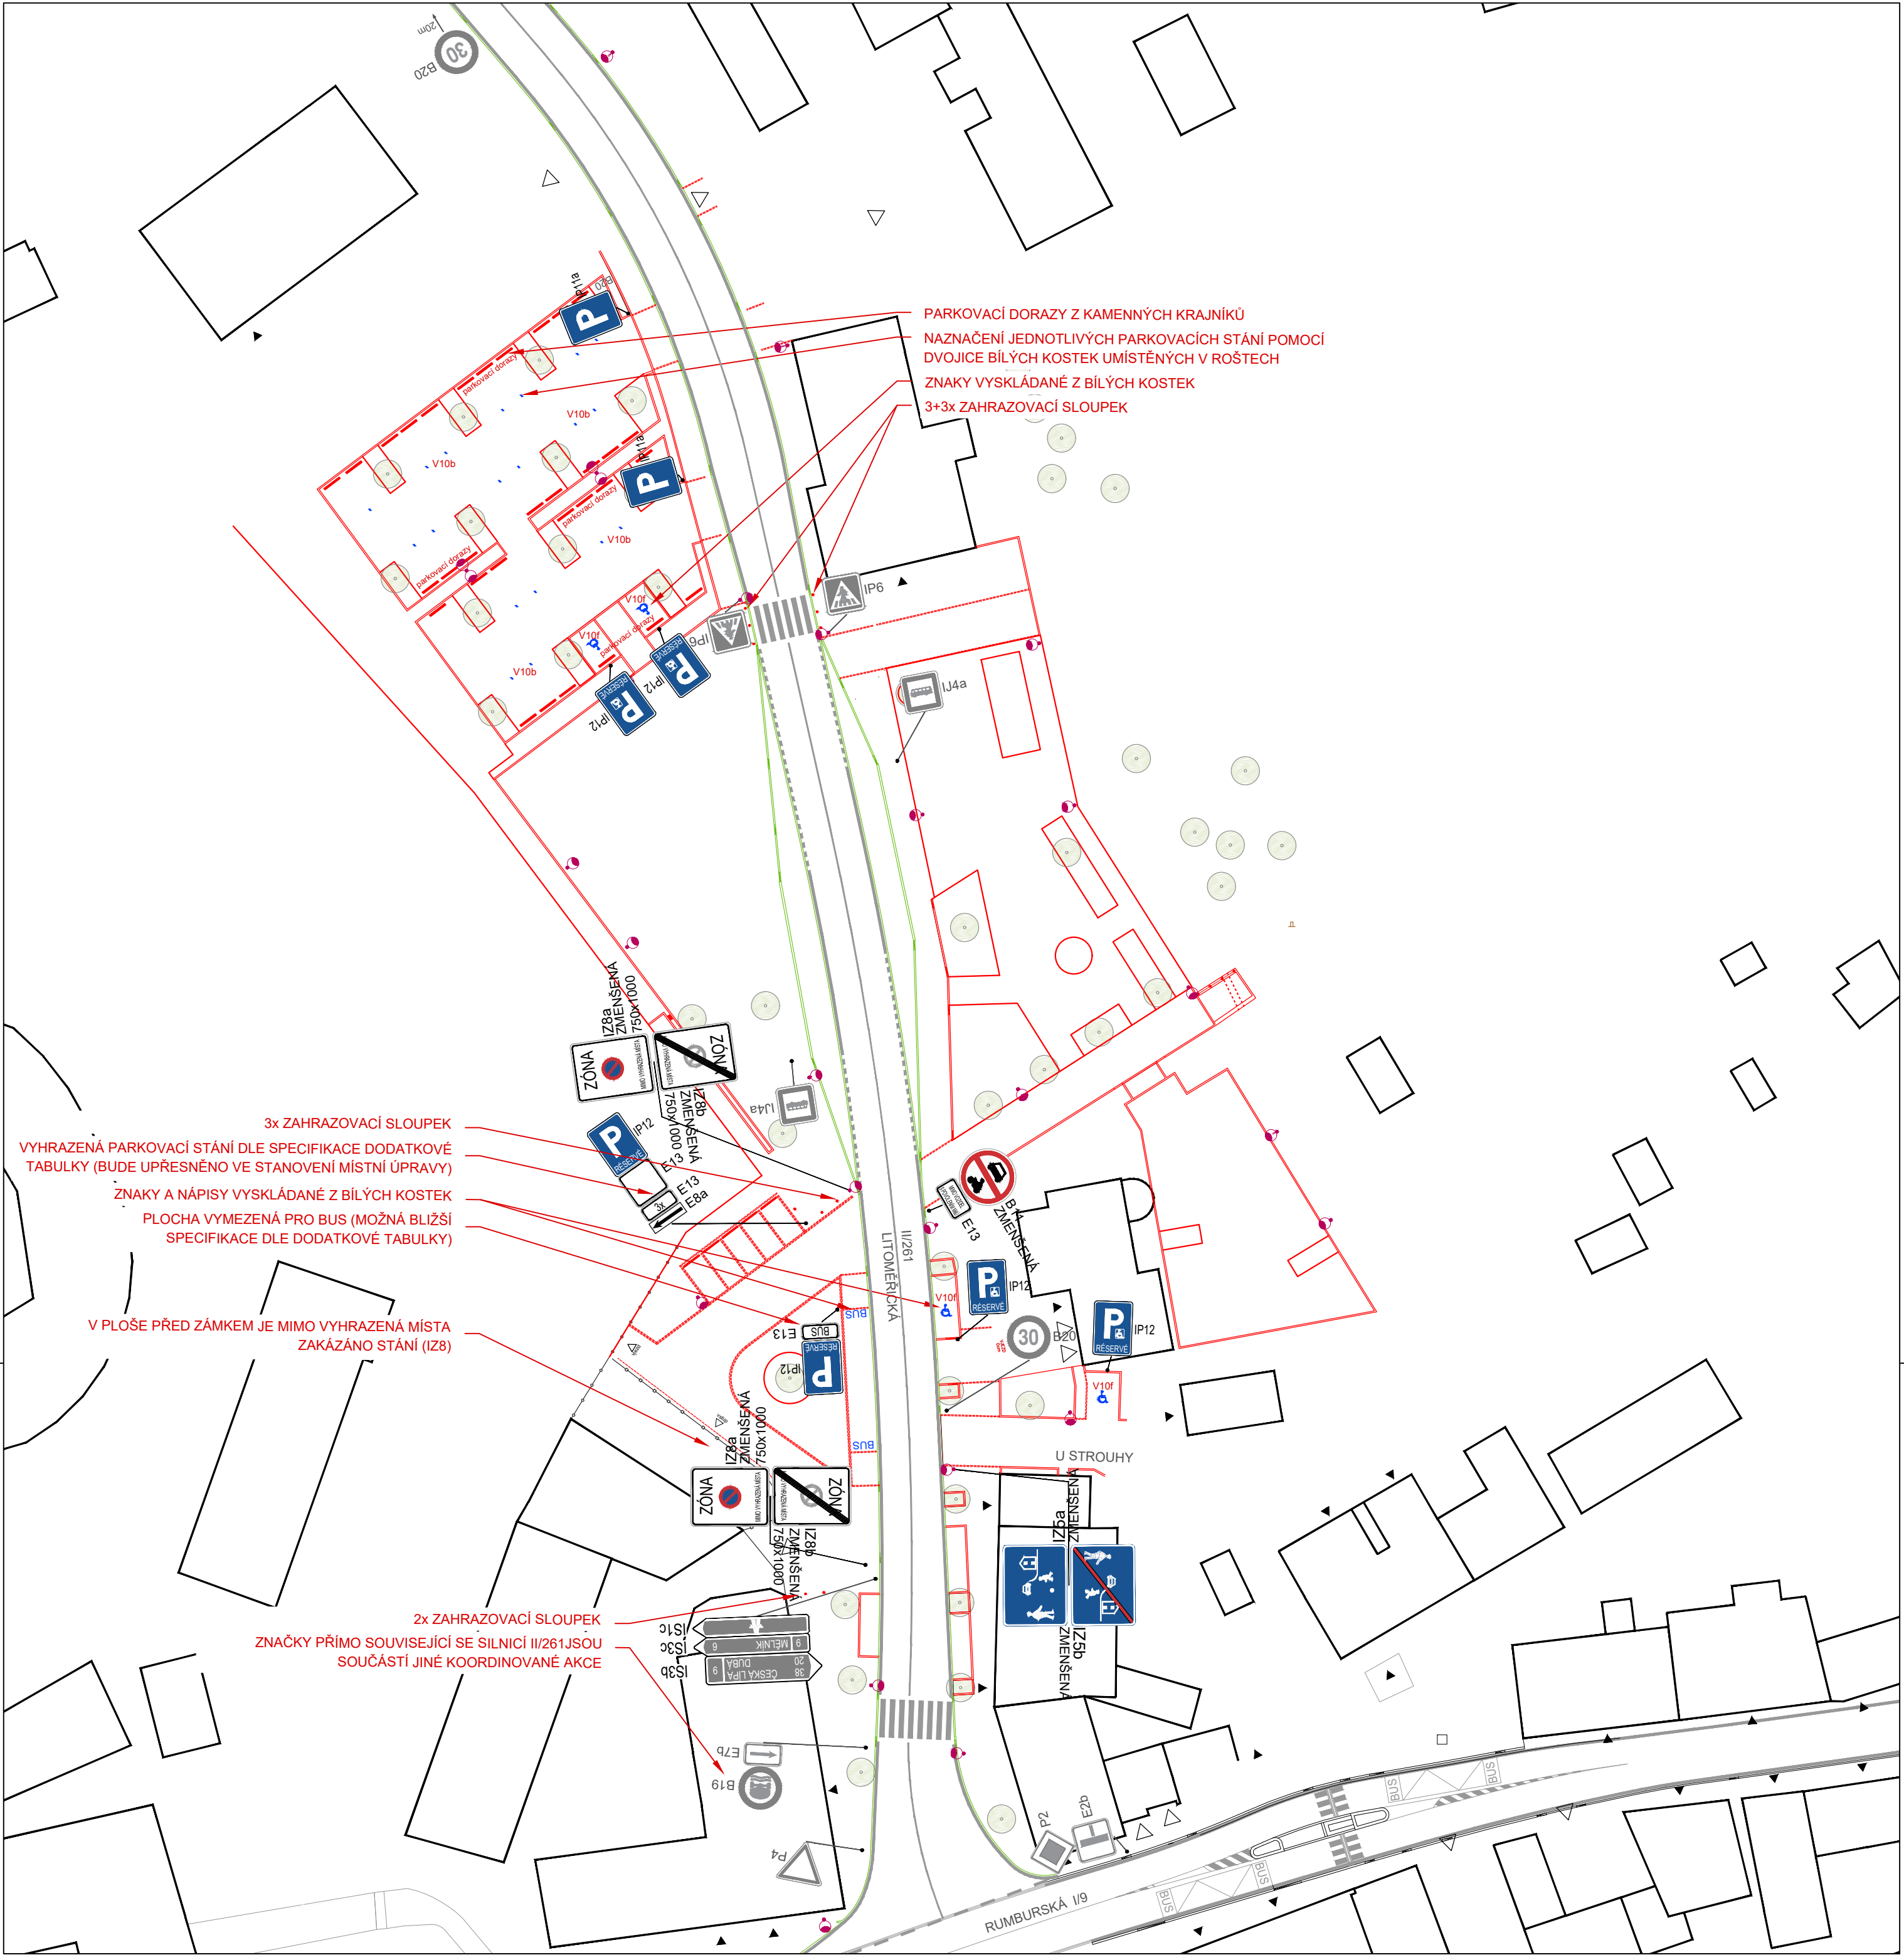

LEGENDA

	Vjezd na pozemek / Vstup do objektu
	Obruby a krajníky
	Řádek/dvouřádek z kamenné kostky
	Obruby součástí jiného projektu
	Nové vodorovné dopravní značení provedeno stavebně
	Nové vodorovné dopravní značení součástí jiného projektu
	Nové svislé dopravní značení
	Nové svislé dopravní značení součástí jiného projektu
	Současné ponechávané svislé dopravní značení
	Zahrazovací sloupky
	Nový sloupek dopravního značení
	Sloupky veřejného osvětlení/přívícení
	Navrhované stromy

Poznámky:

- Výsledné dopravní značení se skládá se dvou projektů, které jsou v tomto smyslu vzájemně koordinovány - svislé a vodorovné DZ související s komunikací II/261 (ulice Litoměřická) jsou součástí koordinovaného projektu (zpracovatel AFŘY), značení v přilehlých plochách jsou pak součástí tohoto projektu.
- Vodorovné dopravní značení bude provedeno stavebně, tzn. vyskládáno z bílých kostek 10/10 (umělý kámen bílé barvy).
- Vymezení parkovacích míst na plochách parkoviště bude provedeno z bílých kostek 10/10 - 2 kostky na začátku každého parkovacího místa.

generální projektant

architect

unit

UNIT architekti s.r.o.
Thákurova 9,
166 34 Praha 6, +420 224 356 470
info@unitarch.eu, www.unitarch.eu

akce

job

Náměstí a park v Liběchově

Dokumentace úprav veřejných prostranství

hlavní architekt

chief architect

prof. Ing. arch. Michal Kohout
Doc. Ing. arch. David Tichý, Ph.D.
Ing. arch. Filip Tittl

místo stavby

site

Liběchov - náměstí V. Levého

stupeň

phase

DPS

část

part

D.1

stavební objekt

structure

SO101, SO102, SO103, SO104

vedoucí projektu

job architect

Ing. arch. Lukáš Havelka

zadavatel

client

Město Liběchov
Rumburská 53,277 21 Liběchov

kontaktní osoba:
Ing. Pavla Veverková,
místostarostka města Liběchov
+420 724 961 339, pavla.veverkova@libechov.cz

paré

copy no.

razítko/podpis

stamp/signature

název výkresu

drawing title

Situace dopravního značení

projektant části

architect of the part

Syrový - dopravní ateliér, s.r.o.
Bruselská 266/14, 120 00 Praha 2
IČ 08531731
Ing. Květoslav Syrový ČKAID ID 0013654

měřítko

scale

1 : 500

datum

date

12 / 2023

vypracoval

drawn by

Ing. Květoslav Syrový
Ing. Petr Kohout

číslo výkresu

drawing no.

D.1.6.1