


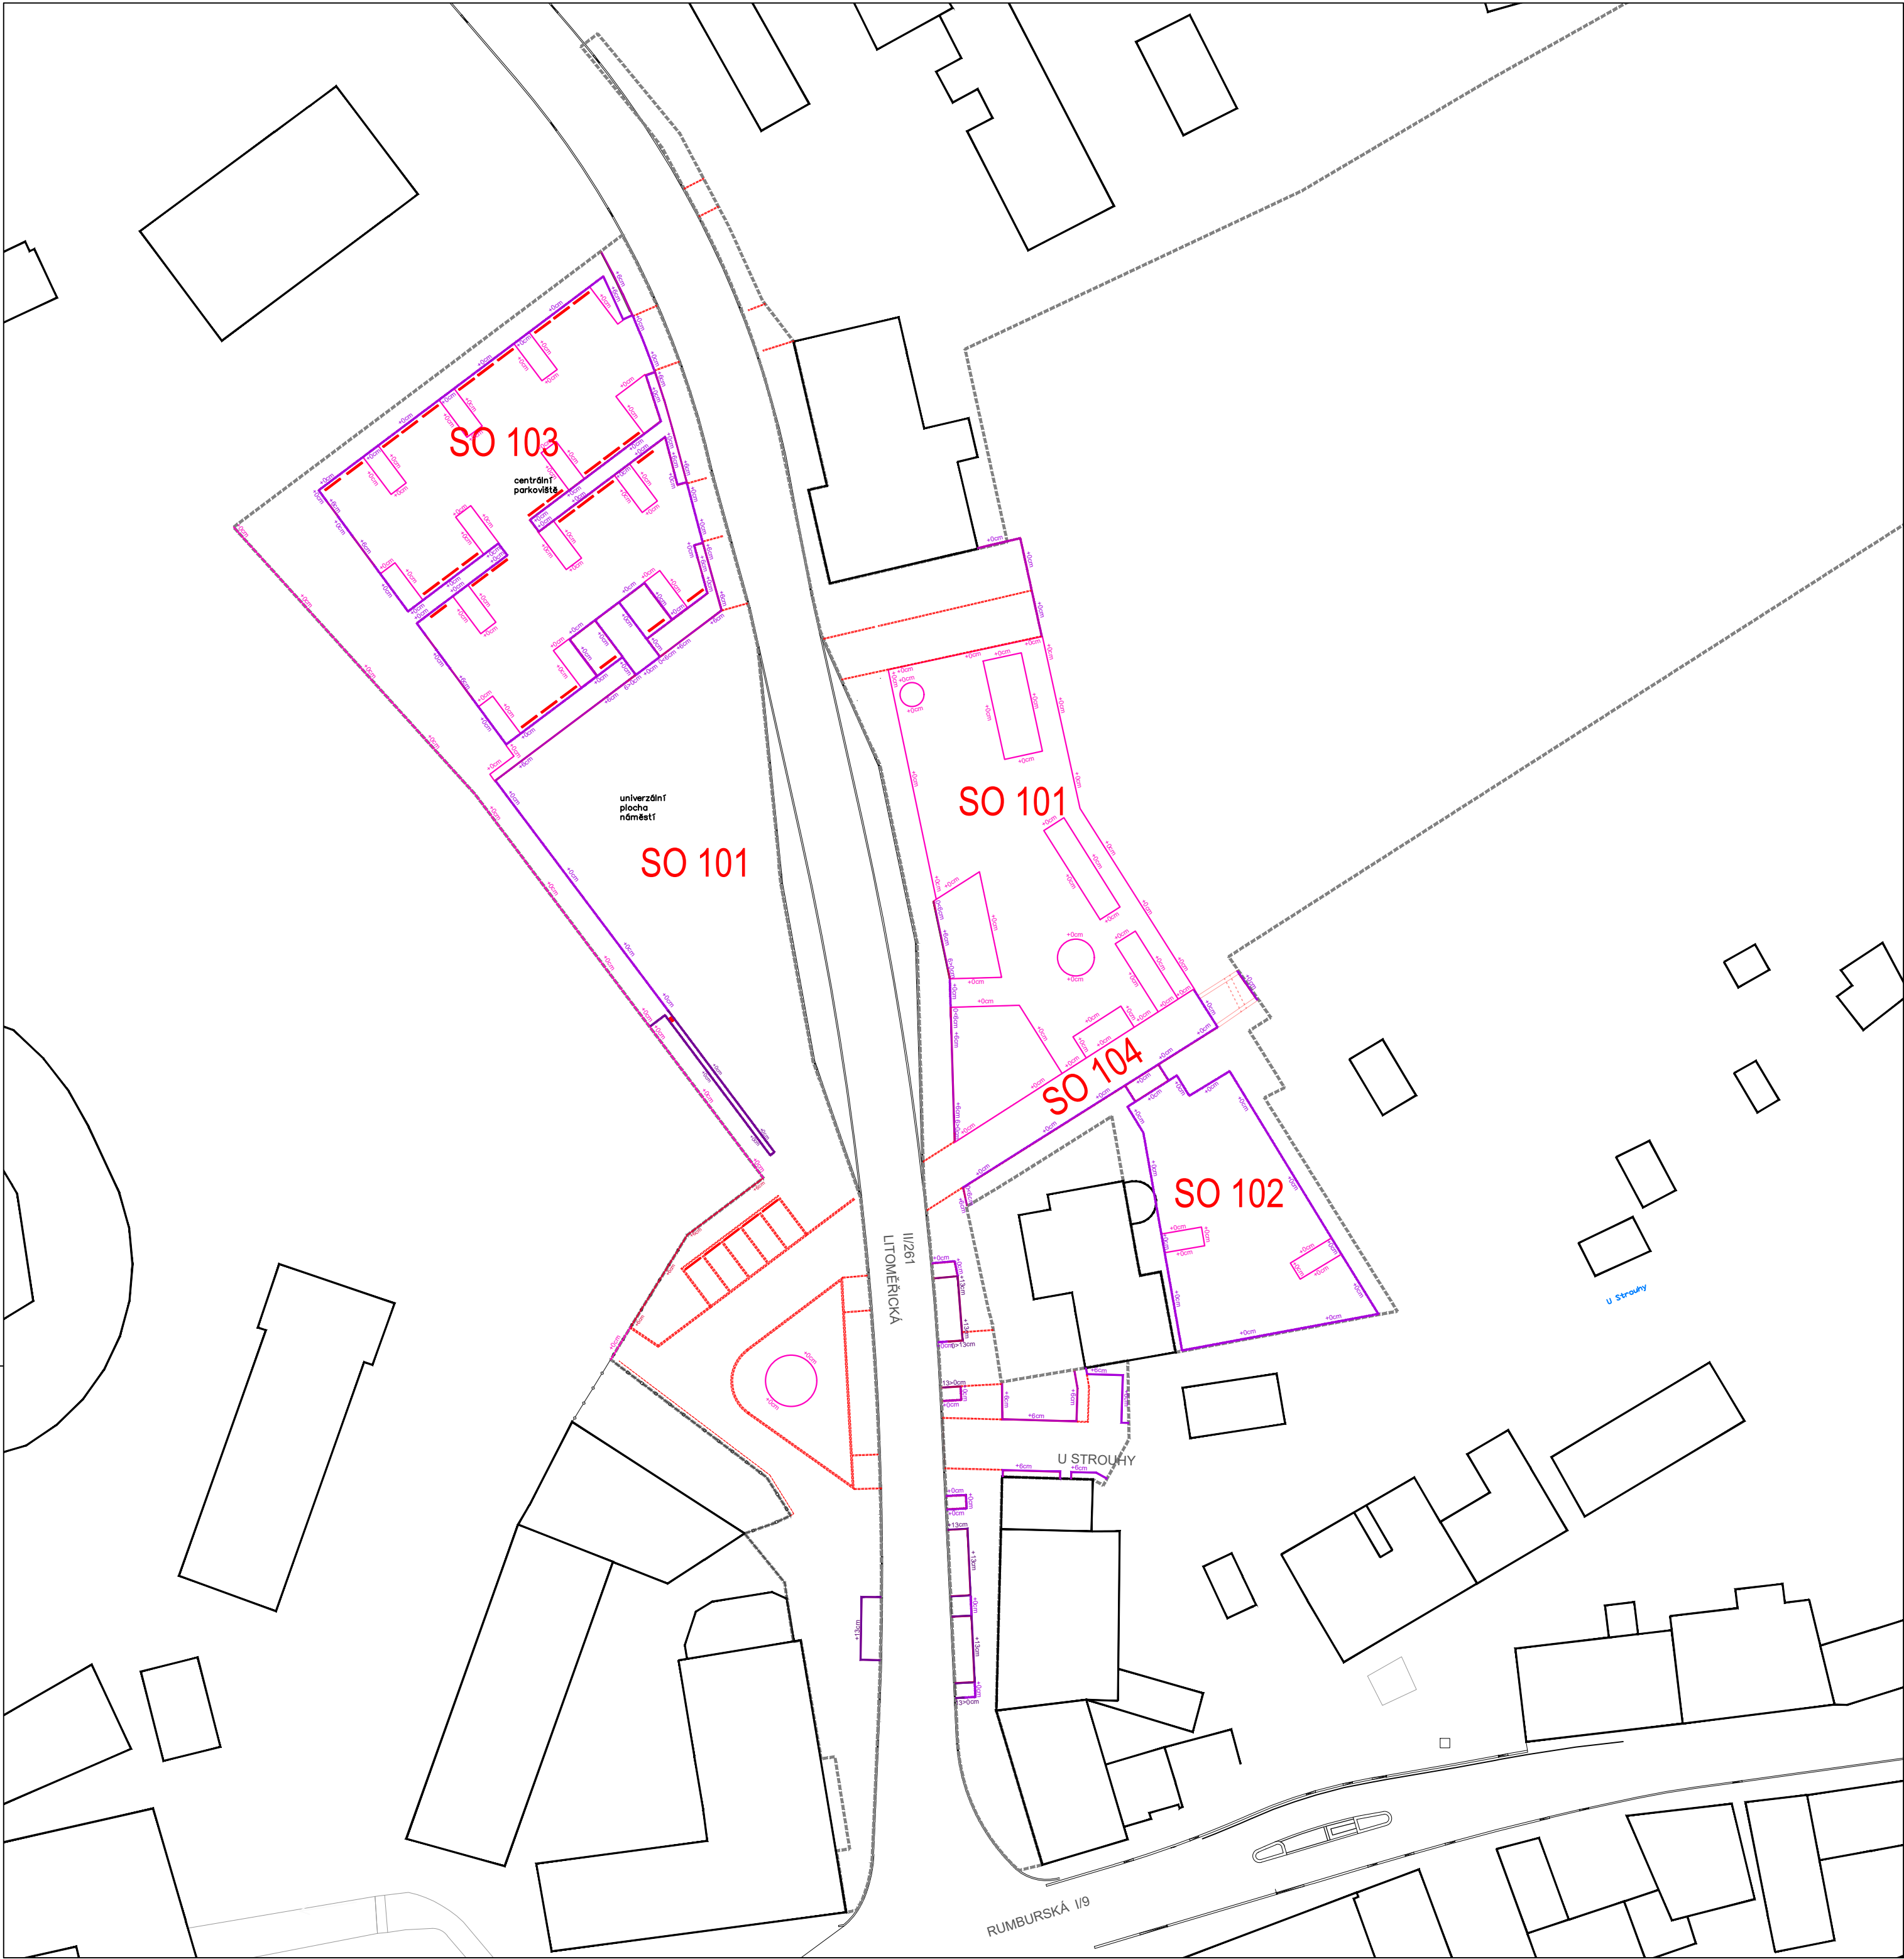

LEGENDA

- Řešené území
- Řádek/dvouřádek z kamenné kostky 8/10 – v úrovni +0 cm
- Kamenný krajník G3 š. 11 cm – zvýšený nášlap +6 cm
- Kamenný krajník G3 š. 11 cm (nastojato) – zvýšený nášlap +13 cm
- Kamenný krajník G3 š. 11 cm – v úrovni +0 cm
- Ocelová pásovina – zvýšená nášlap +6 cm
- Ocelová pásovina – v úrovni +0 cm
- Obruby součástí jiného projektu

generální projektant architect		akce job	
unit		Náměstí a park v Liběchově Dokumentace úprav veřejných prostranství	
hlavní architekt chief architect		místo stavby site	
prof. Ing. arch. Michal Kohout Doc. Ing. arch. David Tichý, Ph.D. Ing. arch. Filip Tittl		Liběchov - náměstí V. Levého	
vedoucí projektu job architect		stupeň phase	
Ing. arch. Lukáš Havelka		DPS	
zadavatel client		část part	
Město Liběchov Rumburská 53,277 21 Liběchov		stavební objekt structure	
kontaktní osoba: Ing. Pavla Veverková, místostarostka města Liběchov +420 724 961 339, pavla.veverkova@libechov.cz		D.1	
projektant části architect of the part		paré copy no.	
Syrový - dopravní ateliér, s.r.o. Bruselská 266/14, 120 00 Praha 2 IČ 08531731 Ing. Květoslav Syrový ČKAIT ID 0013654		razítko/podpis stamp/signature	
		název výkresu drawing title	
		Situace hran	
		měřítko scale	
		1 : 500	
		datum date	
		12 / 2023	
		vypracoval drawn by	
		Ing. Květoslav Syrový Ing. Petr Kohout	
		číslo výkresu drawing no.	
		D.1.6.2	