


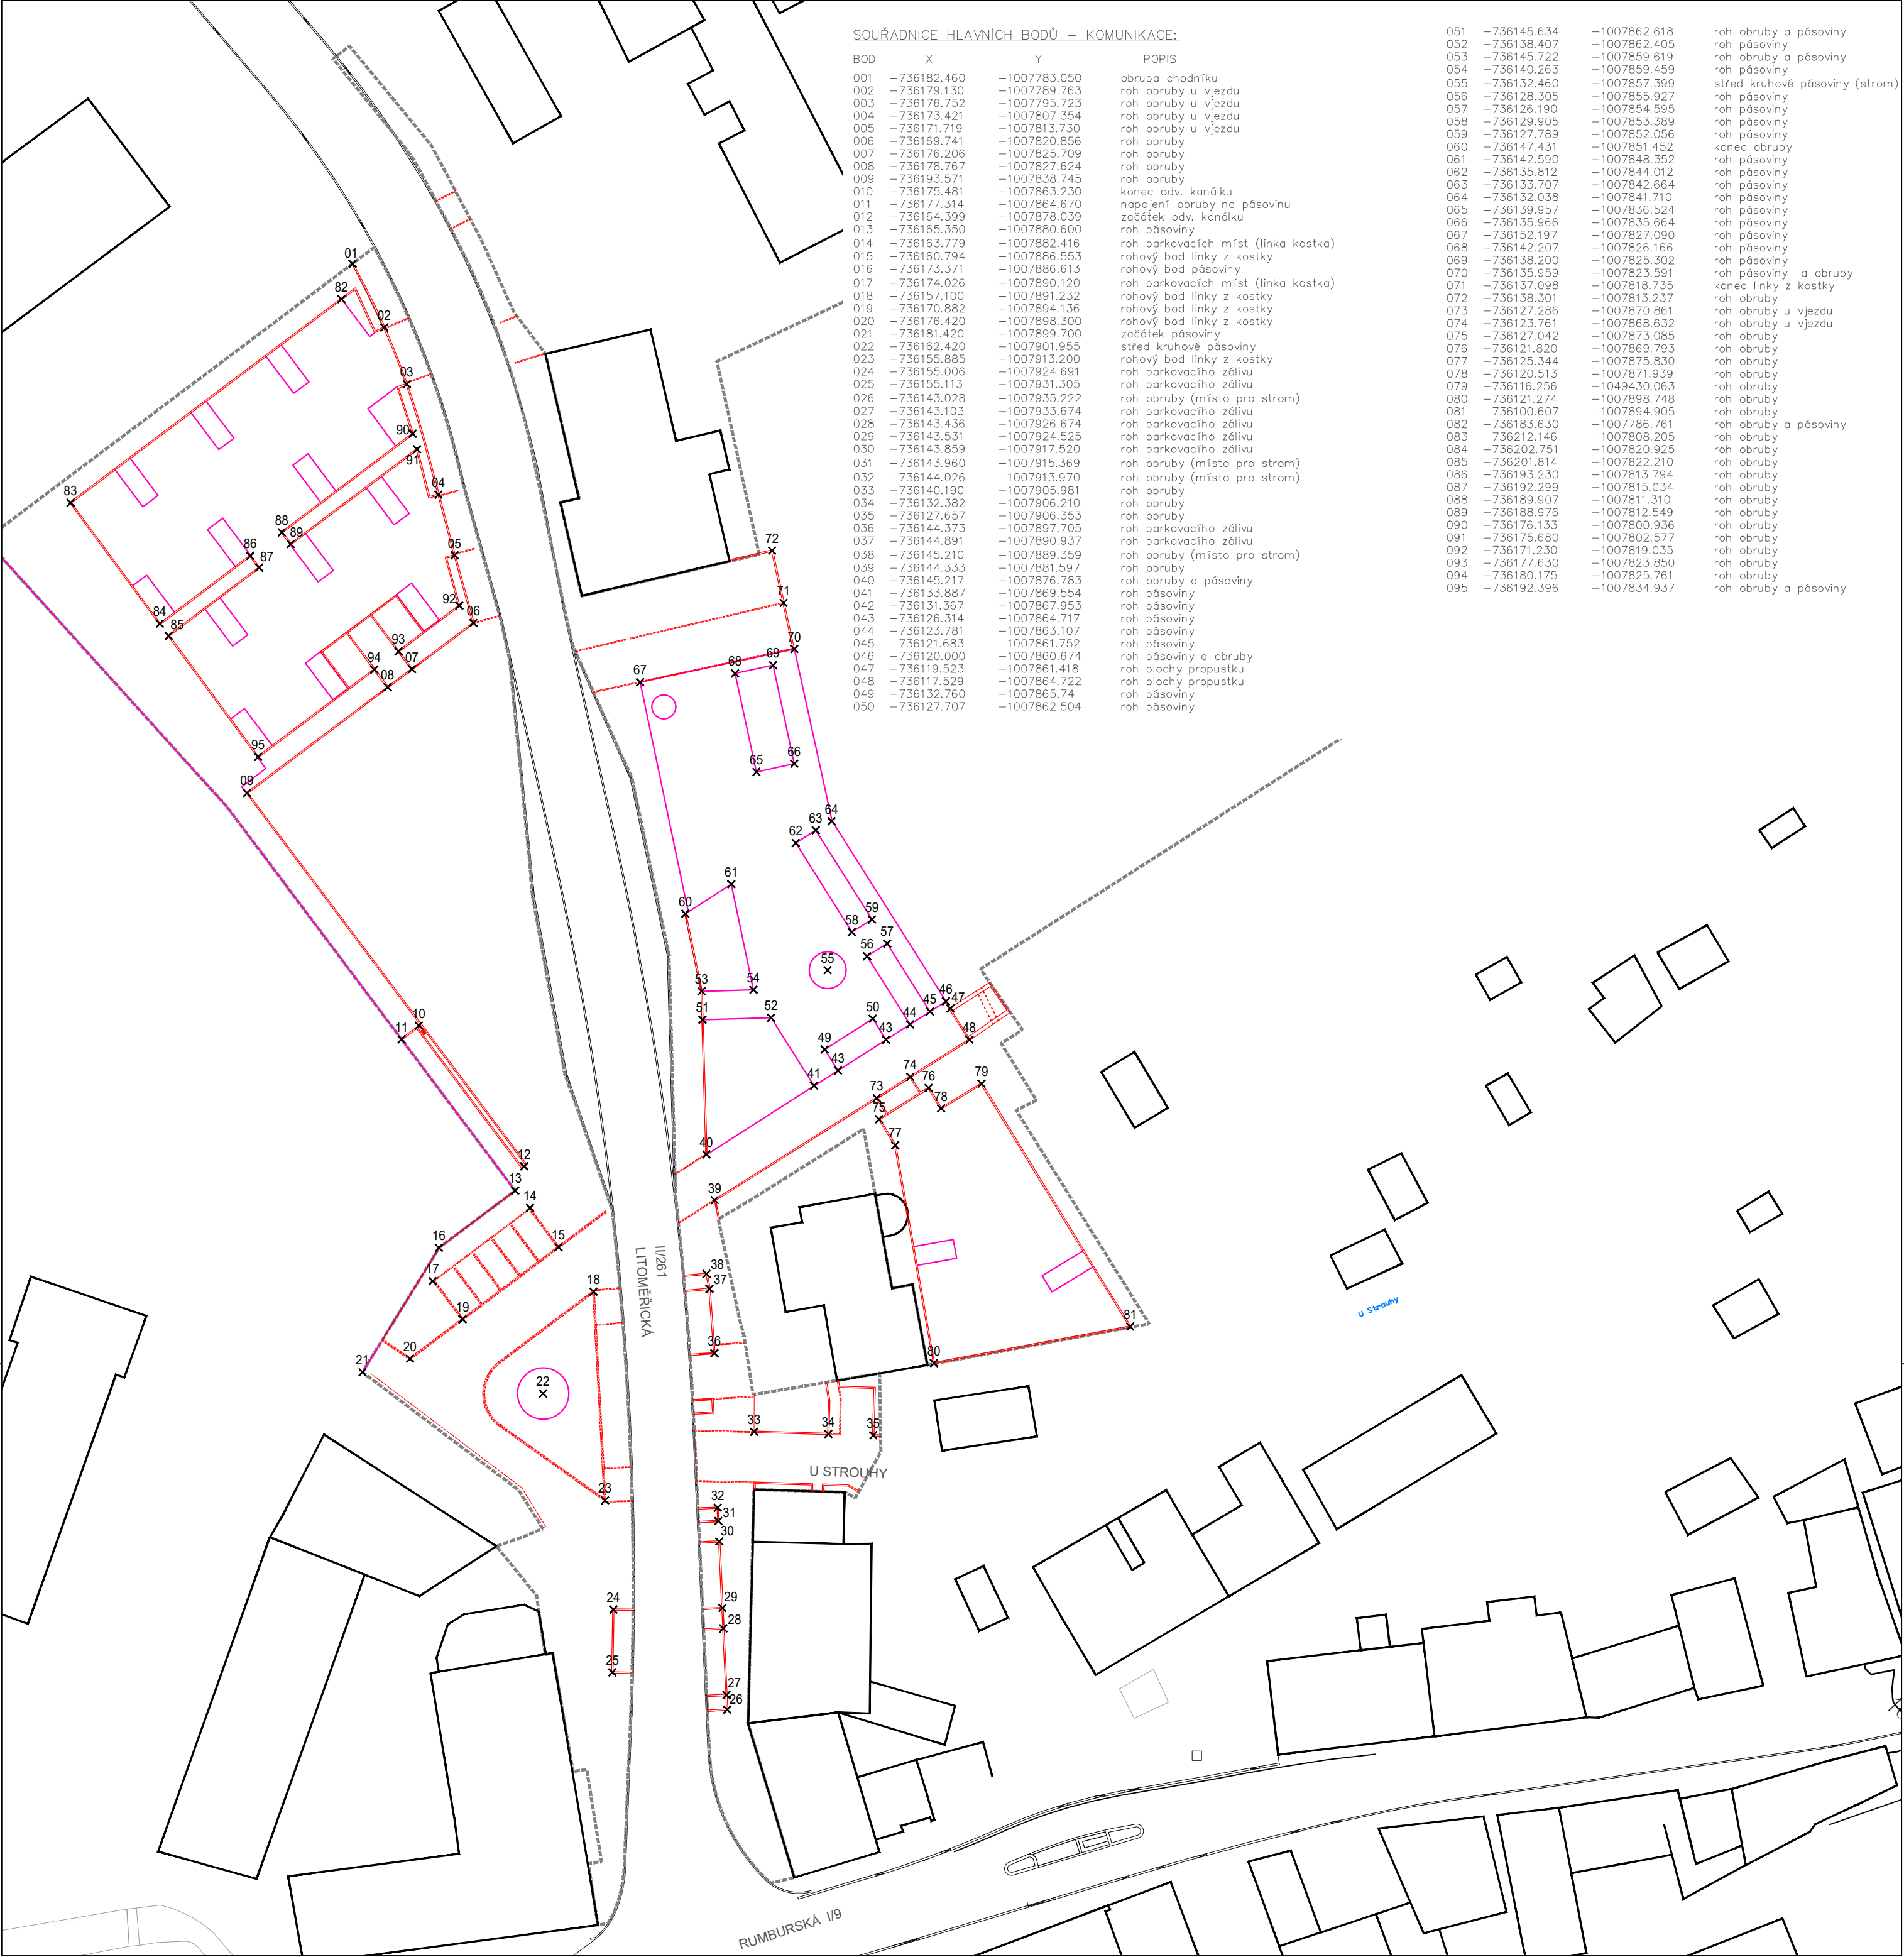

SOUŘADNICE HLAVNÍCH BODŮ – KOMUNIKACE:

BOD	X	Y	POPIS
001	-736182.460	-1007783.050	obruba chodníku
002	-736179.130	-1007789.763	roh obruby u vjezdu
003	-736176.752	-1007795.723	roh obruby u vjezdu
004	-736173.421	-1007807.354	roh obruby u vjezdu
005	-736171.719	-1007813.730	roh obruby u vjezdu
006	-736169.741	-1007820.856	roh obruby
007	-736176.206	-1007825.709	roh obruby
008	-736178.767	-1007827.624	roh obruby
009	-736193.571	-1007838.745	roh obruby
010	-736175.481	-1007863.230	konec odv. kanálku
011	-736177.314	-1007864.670	napojení obruby na pásovinu
012	-736164.399	-1007878.039	začátek odv. kanálku
013	-736165.350	-1007880.600	roh pásovinu
014	-736163.779	-1007882.416	roh parkovacích míst (linka kostka)
015	-736160.794	-1007886.553	rohový bad linky z kostky
016	-736173.371	-1007886.613	rohový bad pásovinu
017	-736174.026	-1007890.120	roh parkovacích míst (linka kostka)
018	-736157.100	-1007891.232	rohový bad linky z kostky
019	-736170.882	-1007894.136	rohový bad linky z kostky
020	-736176.420	-1007898.300	rohový bad linky z kostky
021	-736181.420	-1007899.700	začátek pásovinu
022	-736182.420	-1007901.955	střed kruhové pásovinu
023	-736155.885	-1007913.200	rohový bad linky z kostky
024	-736155.006	-1007924.691	roh parkovacího zálivu
025	-736155.113	-1007931.305	roh parkovacího zálivu
026	-736143.028	-1007935.222	roh obruby (místo pro strom)
027	-736143.103	-1007933.674	roh parkovacího zálivu
028	-736143.436	-1007926.674	roh parkovacího zálivu
029	-736143.531	-1007924.525	roh parkovacího zálivu
030	-736143.859	-1007917.520	roh parkovacího zálivu
031	-736143.960	-1007915.369	roh obruby (místo pro strom)
032	-736144.026	-1007913.970	roh obruby (místo pro strom)
033	-736140.190	-1007905.981	roh obruby
034	-736132.382	-1007906.210	roh obruby
035	-736127.657	-1007906.353	roh obruby
036	-736144.373	-1007897.705	roh parkovacího zálivu
037	-736144.891	-1007890.937	roh parkovacího zálivu
038	-736145.210	-1007889.359	roh obruby (místo pro strom)
039	-736144.333	-1007881.597	roh obruby
040	-736145.217	-1007876.783	roh obruby a pásovinu
041	-736133.887	-1007869.554	roh pásovinu
042	-736131.367	-1007867.953	roh pásovinu
043	-736126.314	-1007864.717	roh pásovinu
044	-736123.781	-1007863.107	roh pásovinu
045	-736121.683	-1007861.752	roh pásovinu
046	-736120.000	-1007860.674	roh pásovinu a obruby
047	-736119.523	-1007861.418	roh plochy propustku
048	-736117.529	-1007864.722	roh plochy propustku
049	-736132.760	-1007865.74	roh pásovinu
050	-736127.707	-1007862.504	roh pásovinu

051	-736145.634	-1007862.618	roh obruby a pásovinu
052	-736138.407	-1007862.405	roh pásovinu
053	-736145.722	-1007859.619	roh obruby a pásovinu
054	-736140.263	-1007859.459	roh pásovinu
055	-736132.460	-1007857.399	střed kruhové pásovinu (strom)
056	-736128.305	-1007855.927	roh pásovinu
057	-736126.190	-1007854.595	roh pásovinu
058	-736129.905	-1007853.389	roh pásovinu
059	-736127.789	-1007852.056	roh pásovinu
060	-736147.431	-1007851.452	konec obruby
061	-736142.590	-1007848.352	roh pásovinu
062	-736135.812	-1007844.012	roh pásovinu
063	-736133.707	-1007842.664	roh pásovinu
064	-736132.038	-1007841.710	roh pásovinu
065	-736139.957	-1007836.524	roh pásovinu
066	-736135.966	-1007835.664	roh pásovinu
067	-736152.197	-1007827.090	roh pásovinu
068	-736142.207	-1007826.166	roh pásovinu
069	-736138.200	-1007825.302	roh pásovinu
070	-736135.959	-1007823.591	roh pásovinu a obruby
071	-736137.098	-1007818.735	konec linky z kostky
072	-736138.301	-1007813.237	roh obruby
073	-736127.286	-1007870.861	roh obruby u vjezdu
074	-736123.761	-1007868.632	roh obruby u vjezdu
075	-736127.042	-1007873.085	roh obruby
076	-736121.820	-1007869.793	roh obruby
077	-736125.344	-1007875.830	roh obruby
078	-736120.513	-1007871.939	roh obruby
079	-736116.256	-1049430.063	roh obruby
080	-736121.274	-1007898.748	roh obruby
081	-736100.607	-1007894.905	roh obruby
082	-736183.830	-1007786.761	roh obruby a pásovinu
083	-736212.146	-1007808.205	roh obruby
084	-736202.751	-1007820.925	roh obruby
085	-736201.814	-1007822.210	roh obruby
086	-736193.230	-1007813.794	roh obruby
087	-736192.299	-1007815.034	roh obruby
088	-736189.907	-1007811.310	roh obruby
089	-736188.976	-1007812.549	roh obruby
090	-736176.133	-1007800.936	roh obruby
091	-736175.680	-1007802.577	roh obruby
092	-736171.230	-1007819.035	roh obruby
093	-736177.630	-1007823.850	roh obruby
094	-736180.175	-1007825.761	roh obruby
095	-736192.396	-1007834.937	roh obruby a pásovinu

LEGENDA

■■■■■	Řešené území
—	Obruby a krajníky
-----	Řádek/dvouřádek z kamenné kostky
—	Obruby součástí jiného projektu
00 X	Souřadnice bodu



generální projektant
architect

unit

UNIT architekti s.r.o.
Thákurova 9,
166 34 Praha 6, +420 224 356 470
info@unitarch.eu, www.unitarch.eu

hlavní architekt
chief architect

prof. Ing. arch. Michal Kohout
Doc. Ing. arch. David Tichý, Ph.D.
Ing. arch. Filip Tittl

vedoucí projektu
job architect

Ing. arch. Lukáš Havelka

zadavatel
client

Město Liběchov
Rumburská 53,277 21 Liběchov

kontaktní osoba:
Ing. Pavla Veverková,
místostarostka města Liběchov
+420 724 961 339, pavla.veverka@libechov.cz

projektant části
architect of the part

Syrový - dopravní ateliér, s.r.o.
Bruselská 266/14, 120 00 Praha 2
IČ 08531731
Ing. Květoslav Syrový ČKAIT ID 0013654

akce
job

Náměstí a park v Liběchově
Dokumentace úprav veřejných prostranství

místo stavby
site

Liběchov - náměstí V. Levého

stupeň
phase

DPS

část
part

D.1

stavební objekt
structure

SO101, SO102, SO103, SO104

paré
copy no.

razítko/podpis
stamp/signature

název výkresu
drawing title

Vytyčovací situace

měřítko
scale

1 : 500

datum
date

12 / 2023

vypracoval
drawn by

Ing. Květoslav Syrový
Ing. Petr Kohout

číslo výkresu
drawing no.

D.1.6.4