




VÝÚSTNÍ OBJEKT S0 301.3, PŮDORYS 1:50:

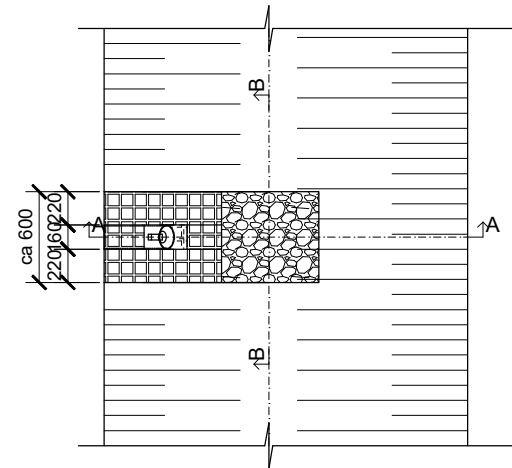


VÝÚSTNÍ OBJEKT S0 301.3, ŘEZ A-A, 1:25:

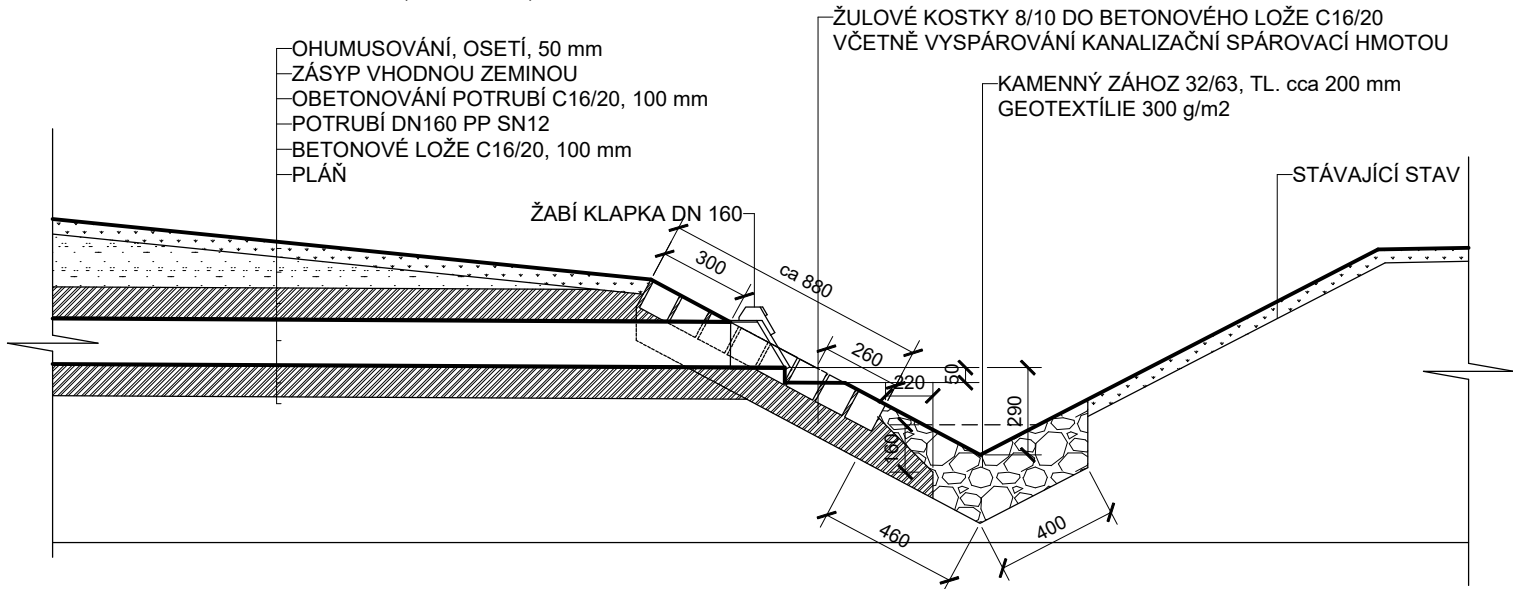


VÝÚSTNÍ OBJEKT S0 301.3, ŘEZ B-B, 1:25:

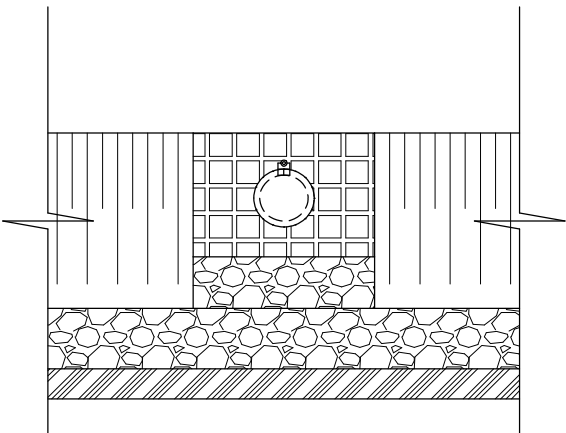


VÝÚSTNÍ OBJEKT S0 301.2, PŮDORYS 1:50:

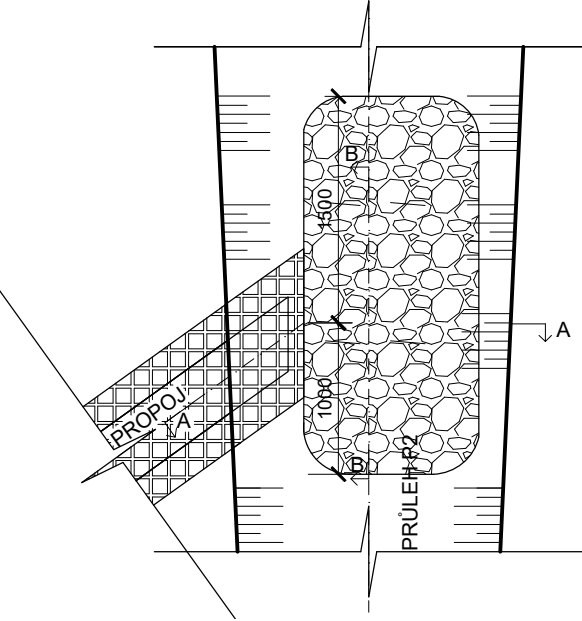


VÝÚSTNÍ OBJEKT S0 301.2, ŘEZ A-A, 1:25

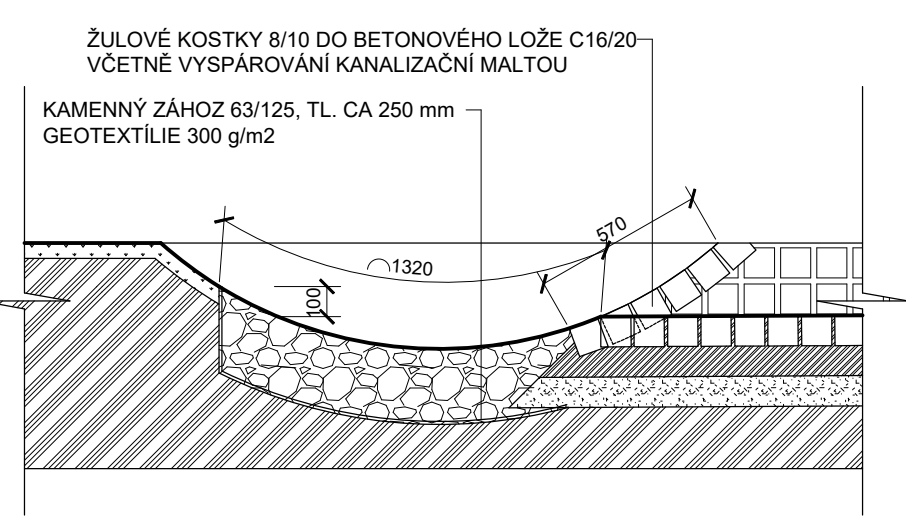


VÝÚSTNÍ OBJEKT S0 301.2, ŘEZ B-B, 1:25

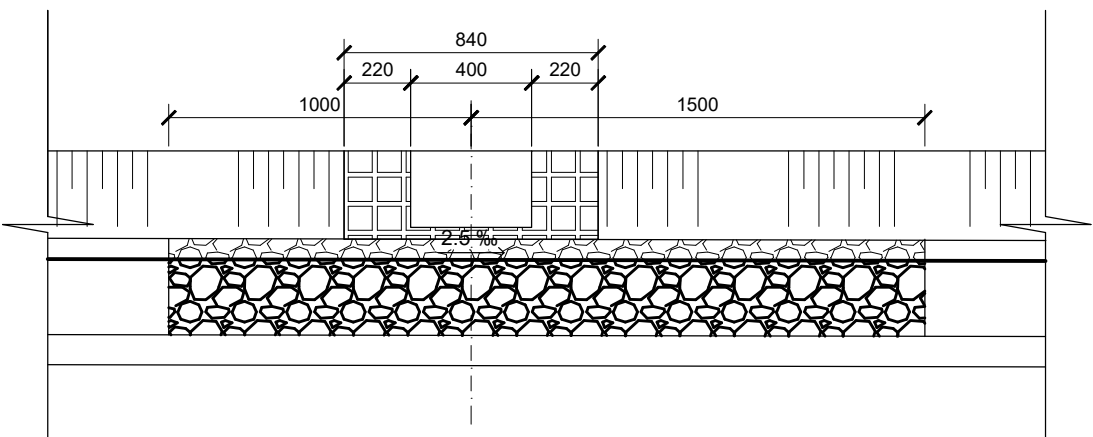


VÝÚSTNÍ OBJEKT ŽLAB Z1-Z2, PŮDORYS 1:50:

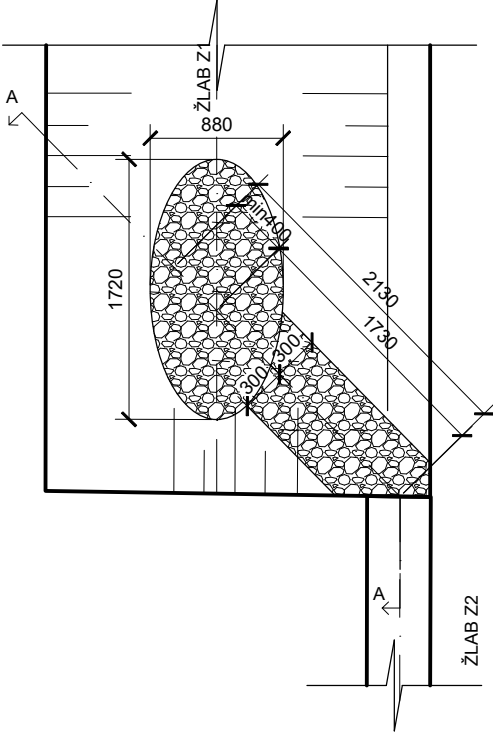


VÝÚSTNÍ OBJEKT ŽLAB Z1-Z2, ŘEZ A-A, 1:25

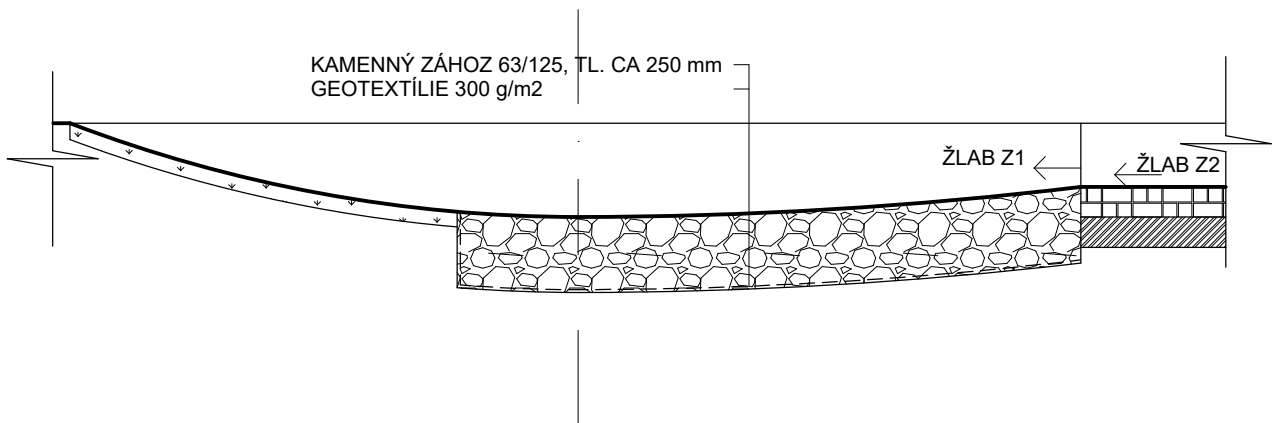

ŽLAB PROPOJ-Z1, PŮDORYS 1:50:

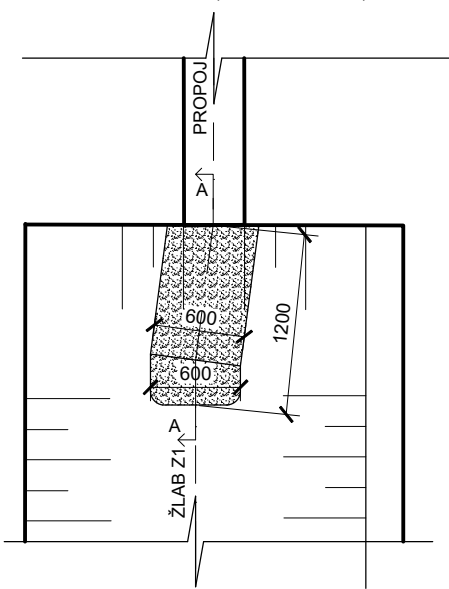

PROPOJ-Z1, ŘEZ A-A, 1:25

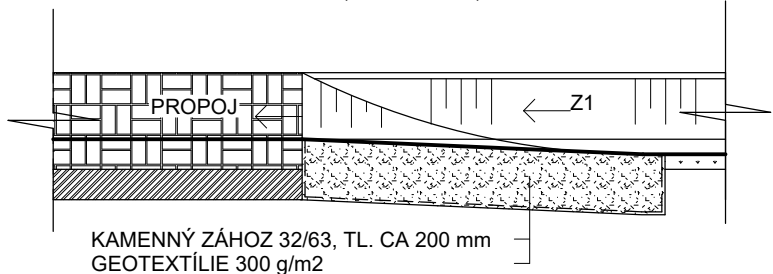

generální projektant
architect

UNIT architekti s.r.o.
Thákurova 9,
166 34 Praha 6, +420 224 356 470
info@unitarch.eu, www.unitarch.eu

akce
job

Náměstí a park v Liběchově
Dokumentace úprav veřejných prostranství

hlavní architekt
chief architect

prof. Ing. arch. Michal Kohout
Doc. Ing. arch. David Tichý, Ph.D.
Ing. arch. Filip Tittl

místo stavby
site

Liběchov - Litoměřická ulice

stupeň
phase

DPS

část
part

DOKUMENTACE OBJEKTŮ A TECHNICKÝCH
A TECHNOLOGICKÝCH ZAŘÍZENÍ

stavební objekt
structure

SO 301 – Odvodnění pozemní komunikace

vedoucí projektu
job architect

Ing. arch. Lukáš Havelka

zadavatel
client

Město Liběchov
Rumburská 53,277 21 Liběchov

kontaktní osoba:
Ing. Pavla Veverková,
místostarostka města Liběchov
+420 724 961 339, pavla.veverkova@libechov.cz

paré
copy no.

razítko/podpis
stamp/signature

název výkresu
drawing title

SO 301.2, SO 301.3 VÝÚSTNÍ OBJEKTY

projektant části
architect of the part

Ing. Lukáš Novák
číslo autorizace 0501143
NP PROJEKTIS s.r.o.
IČ: 10952705
Průběžná 413, 251 01 Nupaky

měřítko
scale

1:50 / 1:25

datum
date

12/2023

vypracoval
drawn by

Ing. Ondřej Petrželka

číslo výkresu
drawing no.

D.1.7.12