

generální projektant
architect

unit

UNIT architekti s.r.o.
Thákurova 9,
166 34 Praha 6, +420 224 356 470
info@unitarch.eu, www.unitarch.eu

akce
job

Náměstí a park v Liběchově
Dokumentace úprav veřejných prostranství

hlavní architekt
chief architect

prof. Ing. arch. Michal Kohout
Doc. Ing. arch. David Tichý, Ph.D.
Ing. arch. Filip Tittl

místo stavby
site

Liběchov - Litoměřická ulice

stupeň
phase

DPS

část
part

D/SO

vedoucí projektu
job architect

Ing. arch. Lukáš Havelka

stavební objekt
structure

SO 401 - Veřejné osvětlení

zadavatel
client

Město Liběchov
Rumburská 53,277 21 Liběchov

kontaktní osoba:
Ing. Pavla Veverková,
místostarostka města Liběchov
+420 724 961 339, pavla.veverkova@libechov.cz

paré
copy no.

razítko/podpis
stamp/signature

název výkresu
drawing title

Vzorový řez a půdorys stožárového základu
osvětlovací stožár kuželový, přírubový v=8m

měřítko
scale

1 :

datum
date

12/2023

vypracoval
drawn by


Drahomíra Dočekalová
Tomáš Švesták

číslo výkresu
drawing no.

D.1.9.09

projektant části
architect of the part

VZOROVÝ ŘEZ STOŽÁREM V.O.

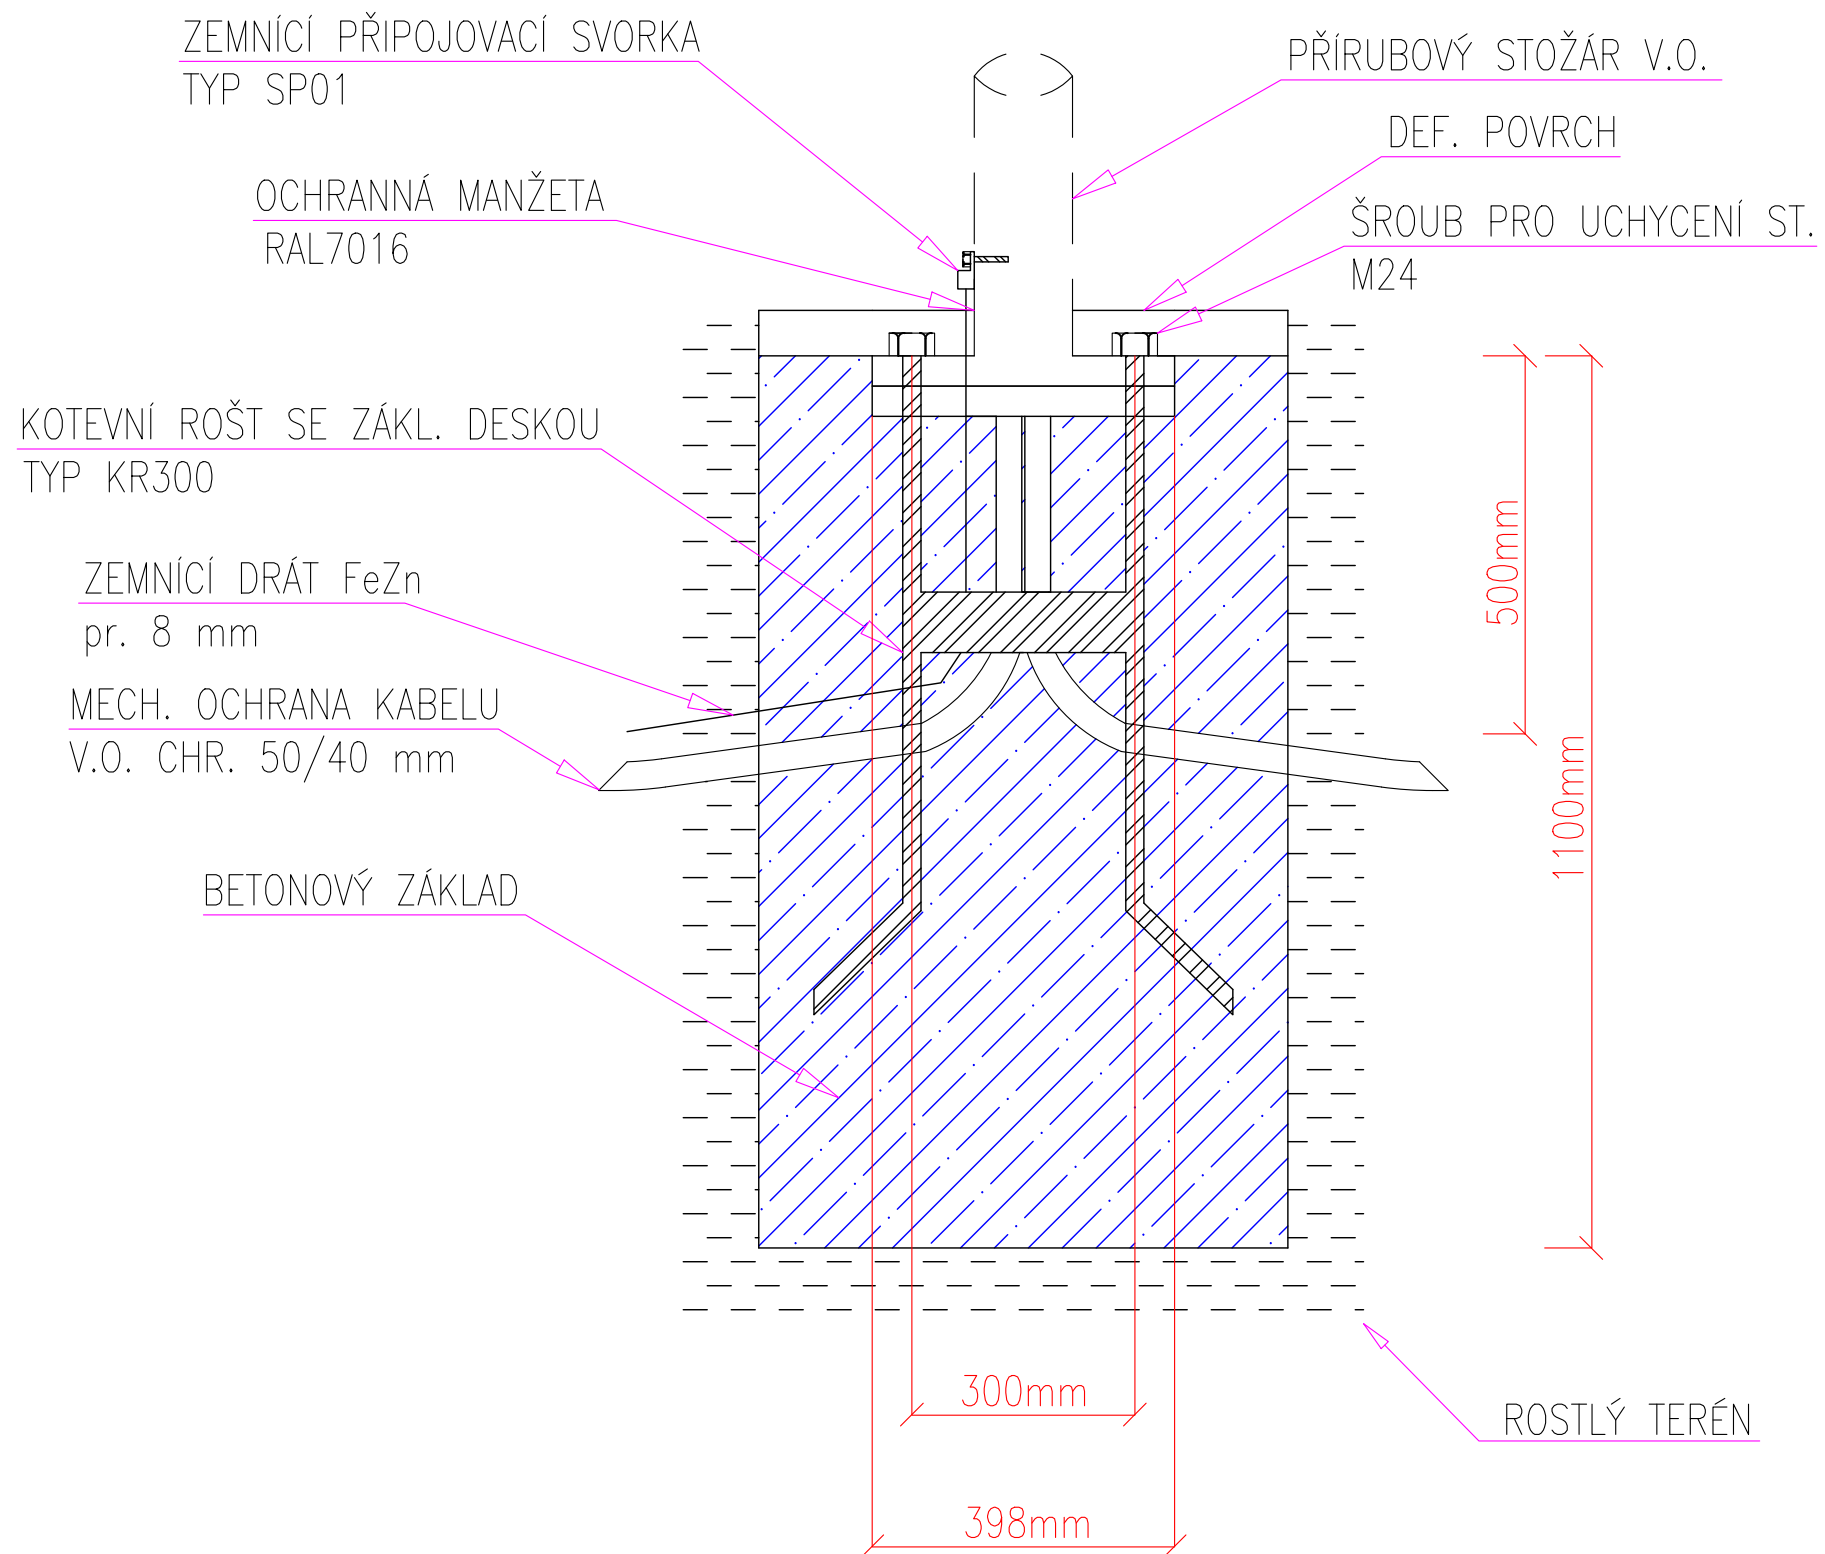

PŮDORYS STOŽÁRU V.O.

