


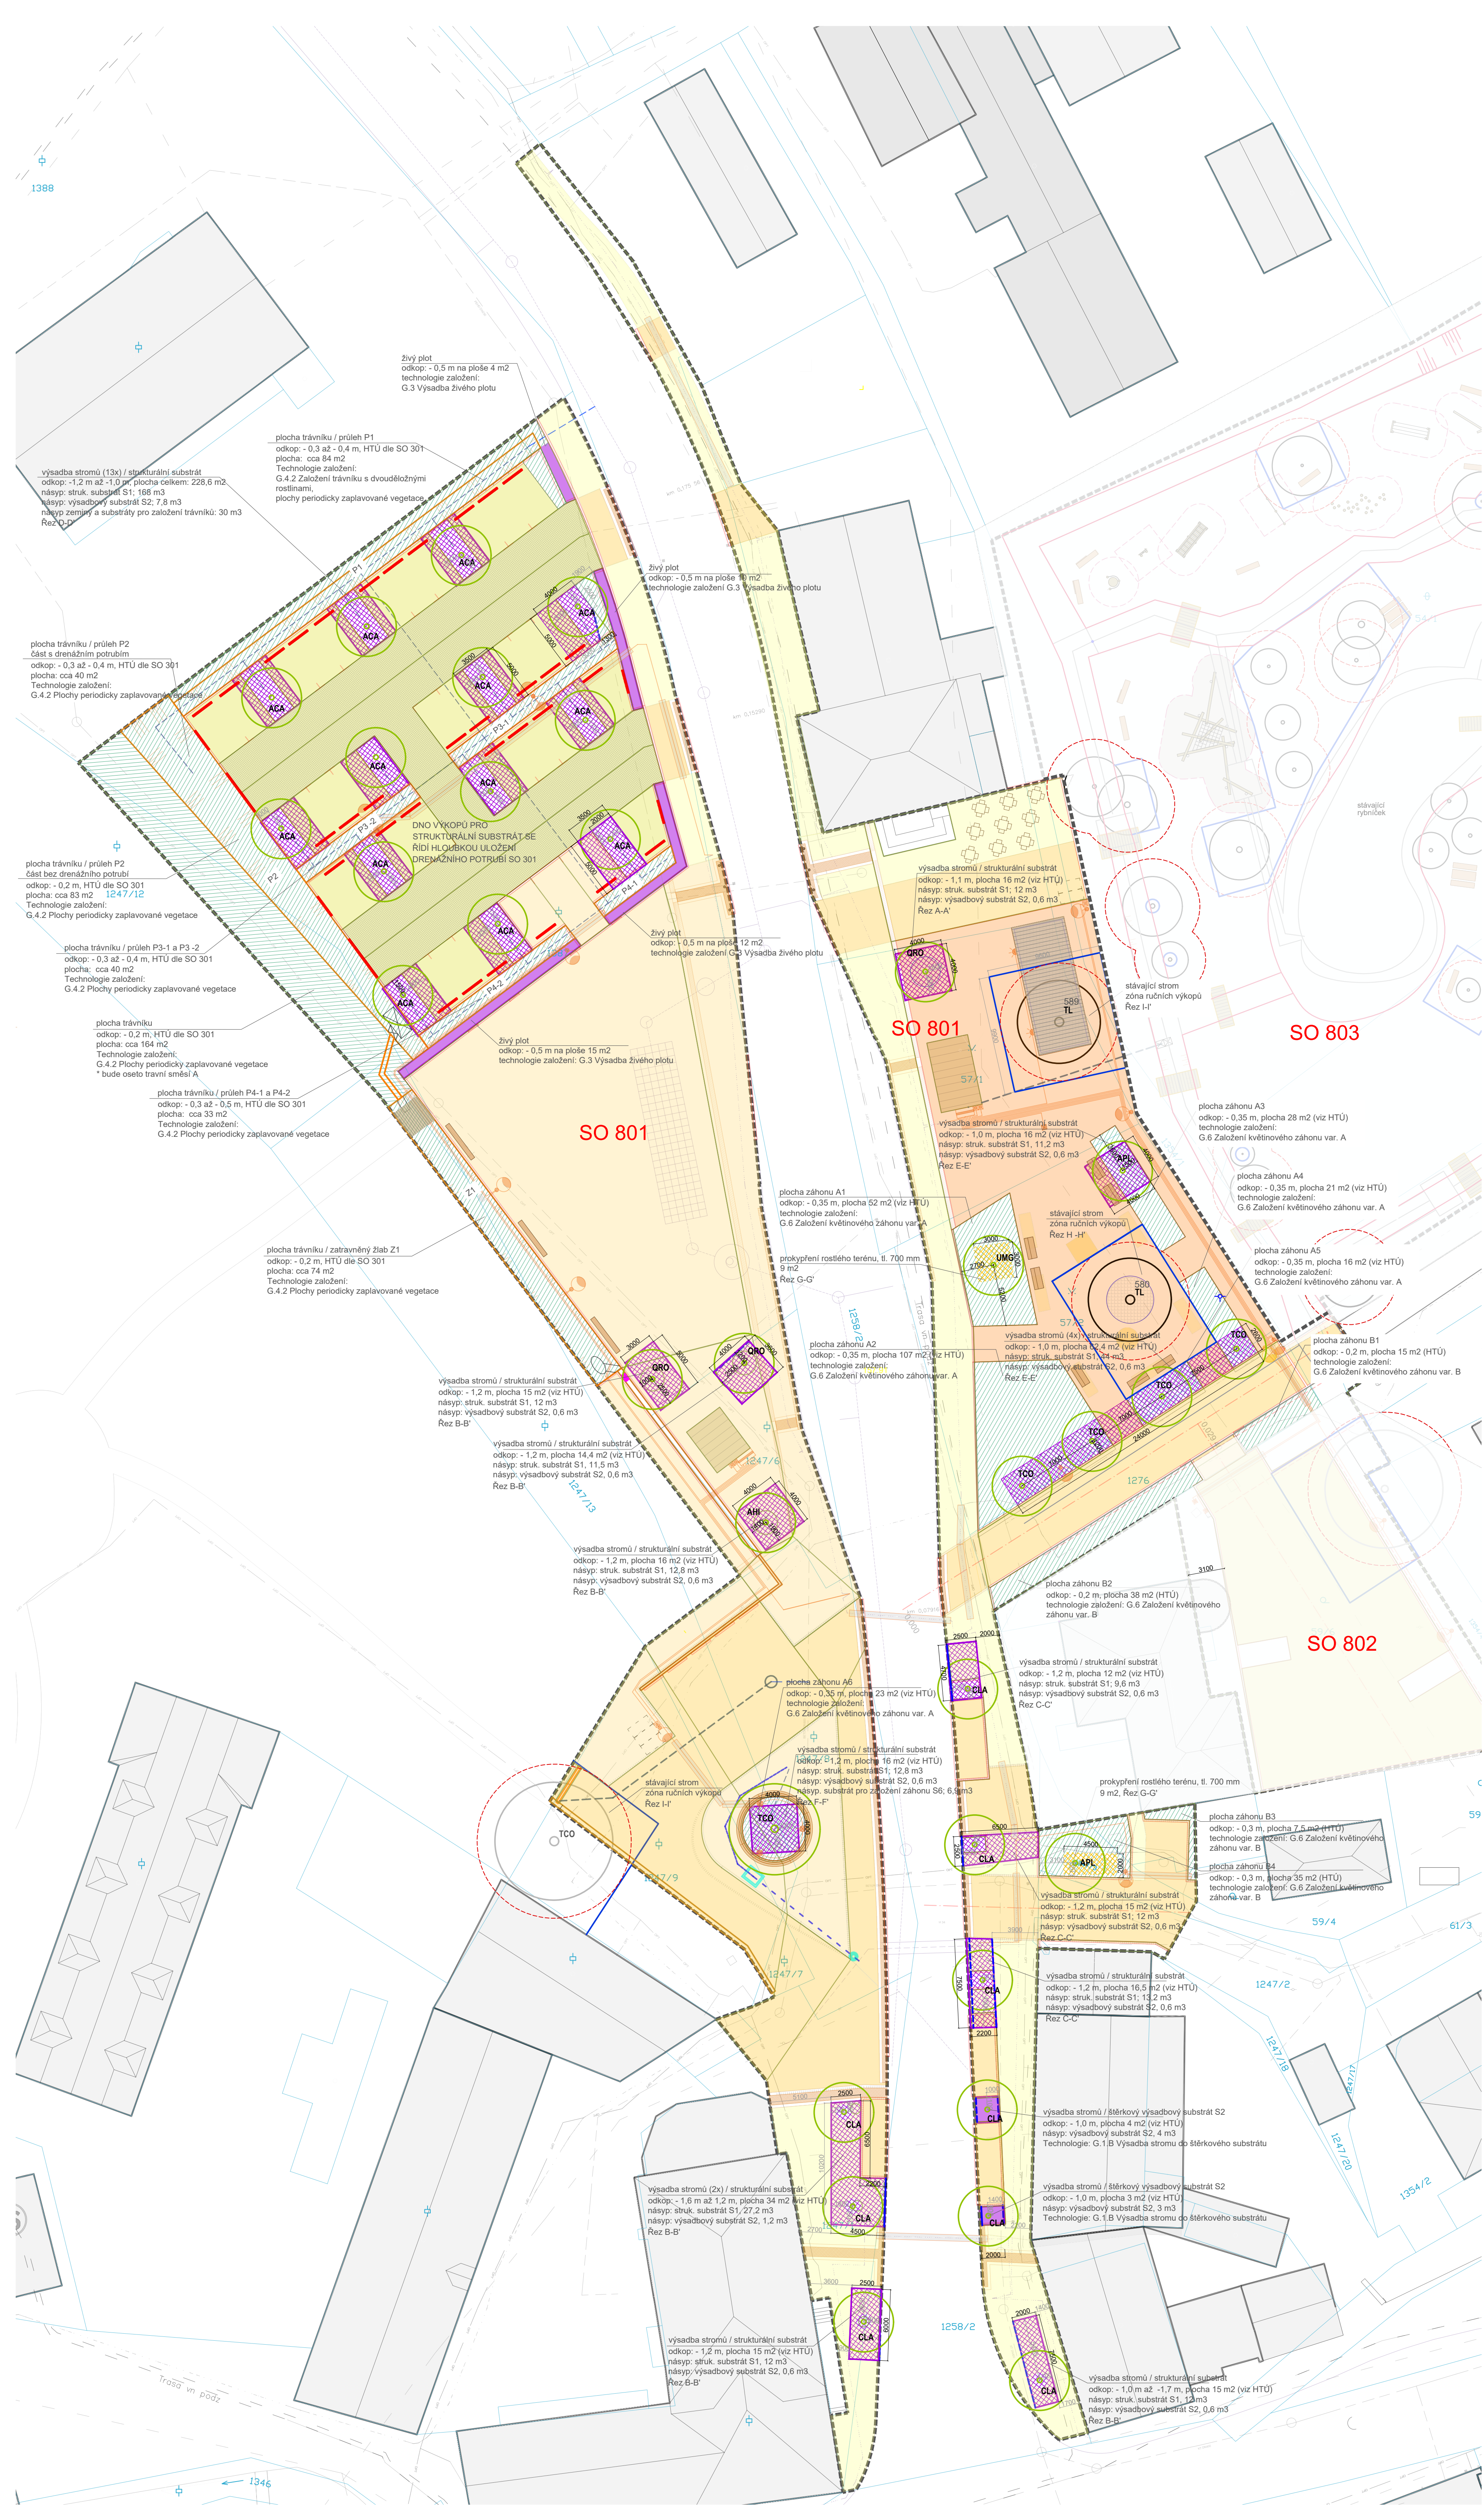

- LEGENDA
- hranice KN včetně p. č. a kat. značek
 - hranice SO 801
 - nové hrany
 - dlažba kamenná mozaika 6/6
 - dlažba kamenná 10/10
 - dlažba kamenná, odseky - dvoká mozaika
 - mlát
 - TTE panely
 - neutvářená plocha v okolí stromu
 - prvky pro nevidomé
 - umělá vodící linie

- LEGENDA
- stávající strom a chráněná kořenová zóna stromu
 - stávající strom mimo lešené území a chráněná kořenová zóna stromu
 - výsadba alejového stromu
 - hranice ochranného oplocení v okolí stávajících stromů (viz SO 001)
 - navážky substrátů podrostových společenstev a extenzivních trávníků
 - strukturální substrát (S1)
 - šterkový výsadbový substrát (S2)
 - nakypřená plocha pro výsadbu stromu
 - obruba - ocelový pás (SO 101)
 - protikořenová bariéra

POUŽITÉ ZKRATKY DRUHŮ STROMŮ:

ACA	<i>Acer campestre</i>	javor babka
APL	<i>Acer platanoides</i>	javor mlát
AHL	<i>Aesculus hippocastanum</i>	jrovec mačlal
CLA	<i>Crataegus laevigata</i> 'Plena'	hloh obecný
ORO	<i>Quercus robur</i>	ořech lehní
TCO	<i>Tilia cordata</i>	lipa malolistá
UGL	<i>Ulmus 'Morton Glossy'</i>	jilm Morton Glossy

- LEGENDA SÍTÍ
- Nové drenážní potrubí
 - Podorysné vymezení průlehů, žlabů
 - INŽENÝRSKÉ SÍTĚ NAVRHOVANÉ
 - Vodovodní přípojka - trasa pítko
 - Vodovodní přípojka
 - Vodovodní přípojka - šachta
 - Nová přípojka dešťové kanalizace
 - Nové přípojovací potrubí (PP SM12), šachta
 - INŽENÝRSKÉ SÍTĚ STÁVAJÍCÍ
 - Vodovod
 - Kanalizace - jednotná
 - Elektro - podzemního vedení NN
 - Elektro - podzemního vedení VN
 - CETIN neprovázané sítě / překládané sítě

- VEREJNÉ OSVĚTLENÍ
- Plocha vozovky
 - Nová trasa CETIN optika
 - Nová trasa CETIN NN
 - Nová trasa CETIN podzemní vedení
 - Nová trasa ČEZ NN
 - vedení veřejného osvětlení
 - kanalizace
 - vodovod
 - rušená trasa inženýrských sítí
 - vedení VO
 - prvky VO

generální projektant architect	UNIT architekti s.r.o. Thákurova 9, 166 34 Praha 6, +420 224 356 470 info@unitarch.eu, www.unitarch.eu	akce job	Náměstí a park v Liběchově Dokumentace úprav veřejných prostranství	
hlavní architekt chief architect	prof. Ing. arch. Michal Kohout Doc. Ing. arch. David Tichý, Ph.D. Ing. arch. Filip Títil	místo stavby site	Liběchov - Litoměřická ulice	
			DPS	
vedoucí projektu job architect	Ing. arch. Lukáš Havelka	část part	D 1.11	
			SO 801 Vegetační úpravy pozemních komunikací	
zadavatel client	Město Liběchov Rumburská 53,277 21 Liběchov	paré copy no.	razítko/podpis stamps/signature	
			Situace - terénní úpravy VÚ a ochrana dřevin	
projektant části architect of the part	symbio studio s.r.o. Malinovského náměstí 603/4 602 00 Brno info@symbiostudio.cz	měřítko scale	1:250	
			datum date	
		vypracoval drawn by	12/2023	
			Pavla Drbalová Sandra Chlebová Marie Gelová Marie Školová	
		číslo výkresu drawing no.	D.1.11.2	