


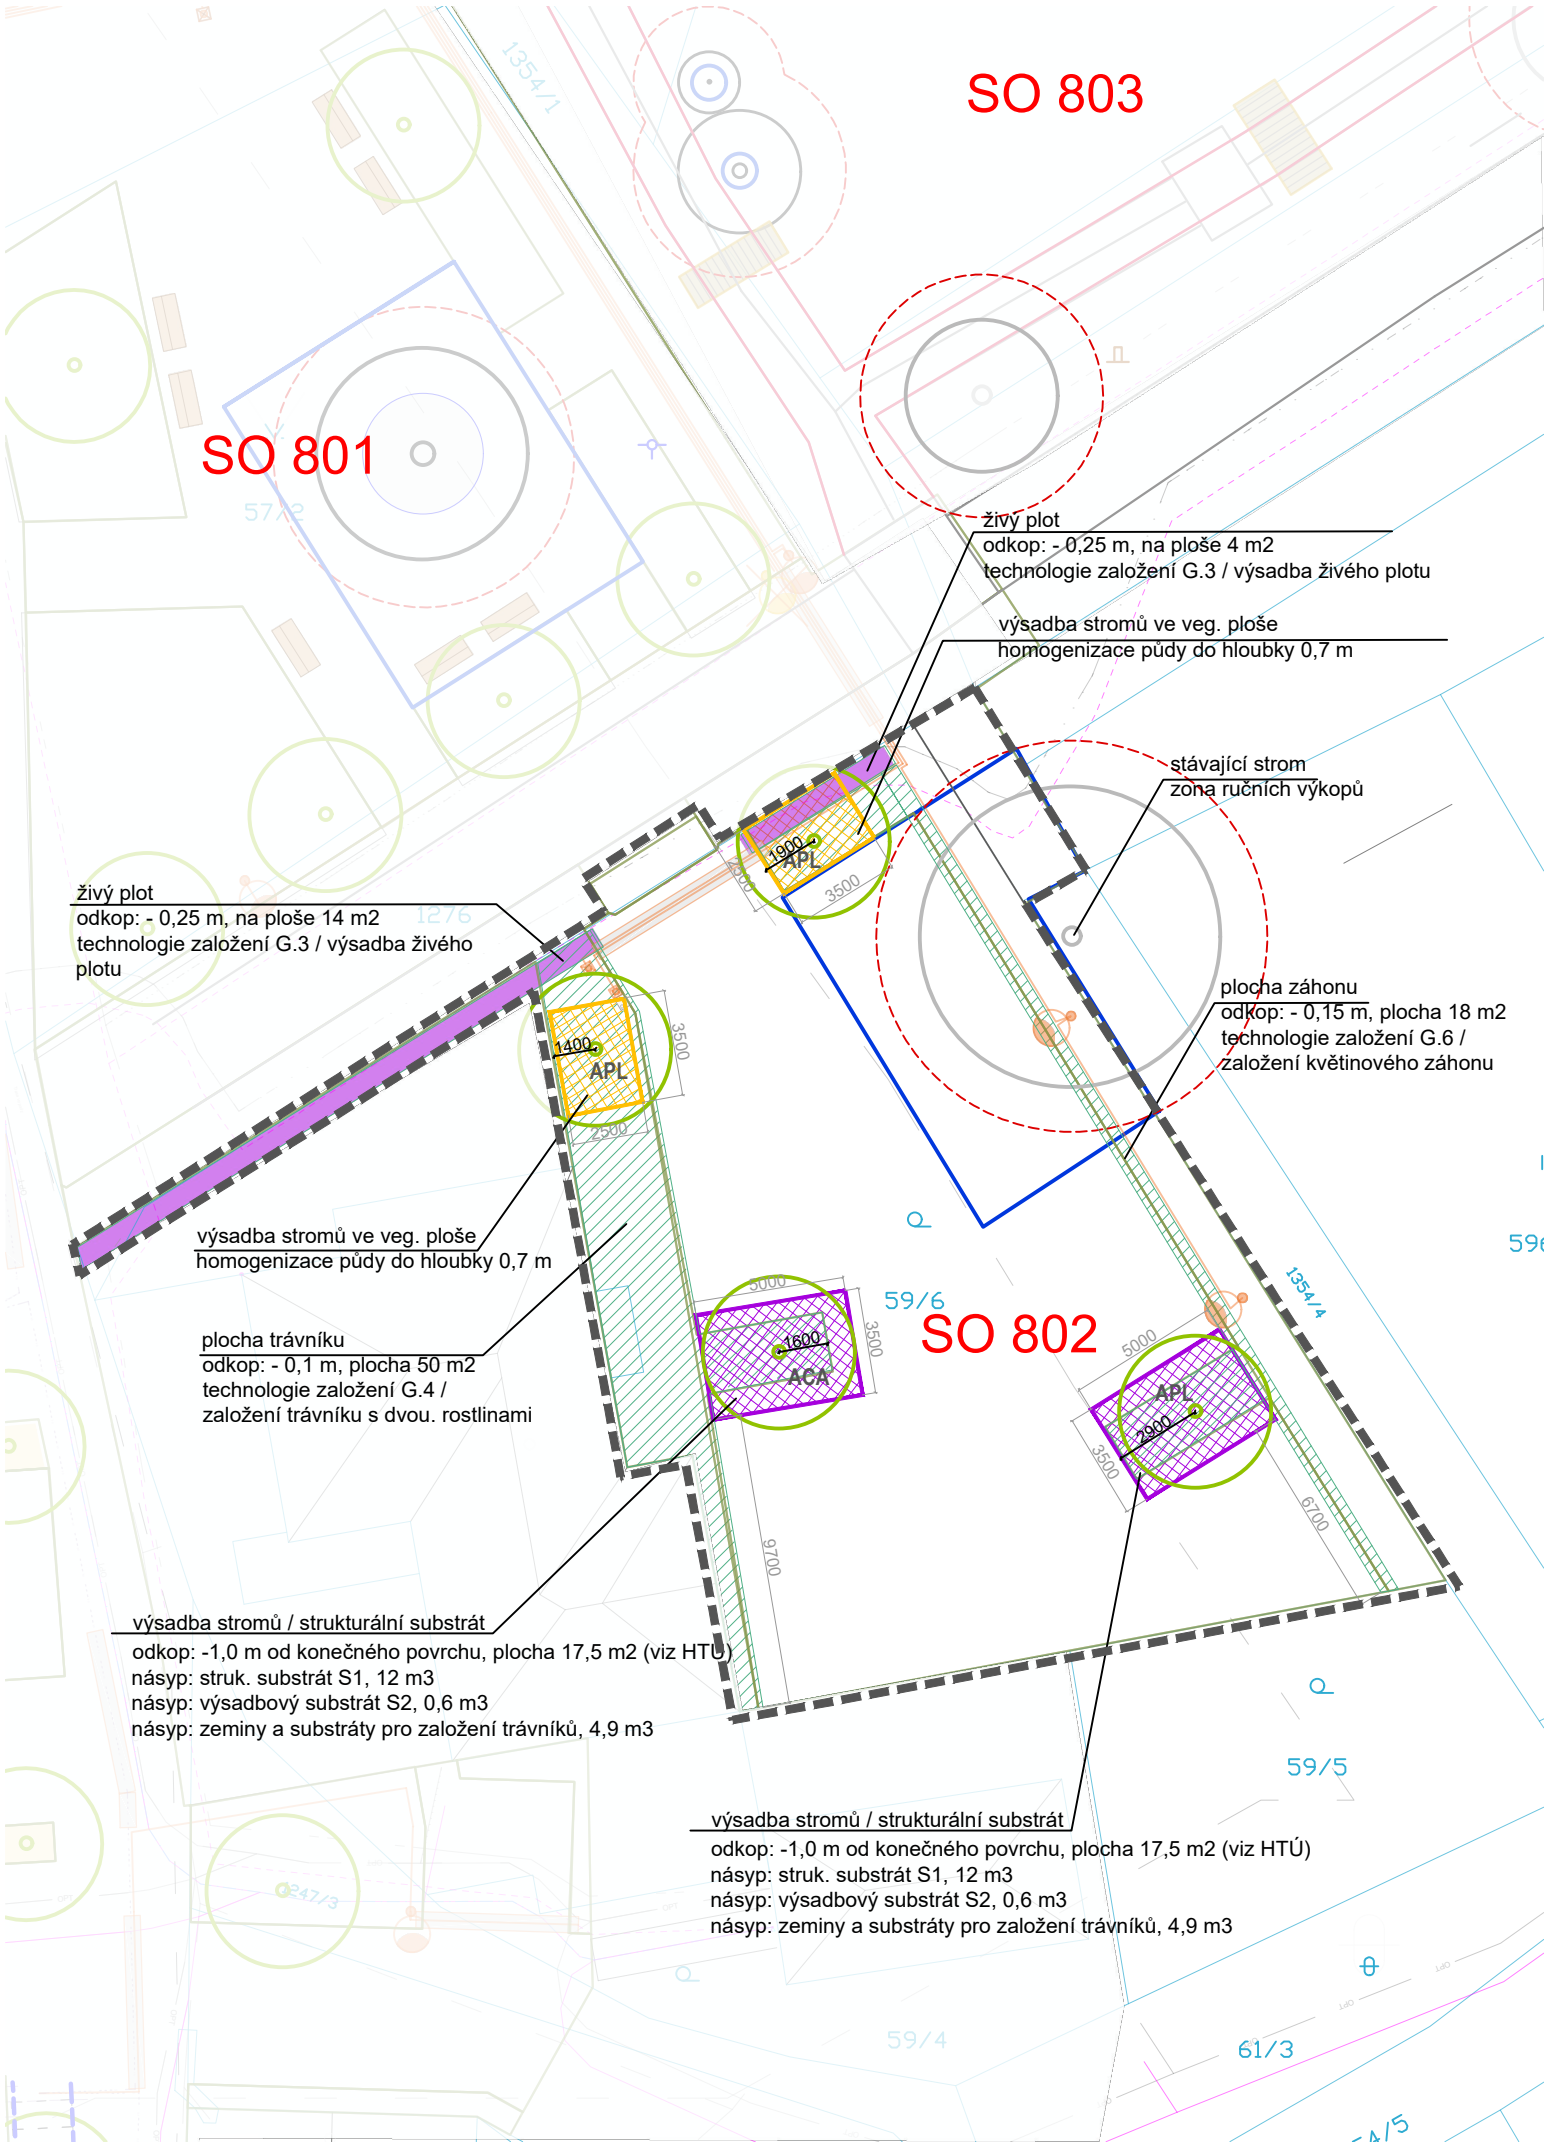

- LEGENDA
- hranice KN včetně p. č. a kat. značek
 - hranice SO 802
 - nové hrany
 - strom stávající ponechaný
 - strom stávající mimo řešené území
 - strom navrhovaný
 - hranice chráněné plochy v okolí stromu (oplocení viz SO 001)
 - chráněný kořenový prostor stromu
 - navážky substrátů podrostových společenstev, extensivních trávníků
 - strukturální substrát (S1)
 - štěrkový výsadbový substrát (S2)
 - homogenizace a nakypření půdy

generální projektant architect		akce job		Náměstí a park v Liběchově Dokumentace úprav veřejných prostranství	
		UNIT architekti s.r.o. Thákurova 9, 166 34 Praha 6, +420 224 356 470 info@unitarch.eu, www.unitarch.eu			
hlavní architekt chief architect	prof. Ing. arch. Michal Kohout Doc. Ing. arch. David Tichý, Ph.D. Ing. arch. Filip Tittl			místo stavby site	Liběchov - Litoměřická ulice
vedoucí projektu job architect	Ing. arch. Lukáš Havelka			stupeň phase	DPS
zadavatel client	Město Liběchov Rumburská 53,277 21 Liběchov kontaktní osoba: Ing. Pavla Veverková, místostarostka města Liběchov +420 724 961 339, pavla.veverkova@libechov.cz			část part	D 1.12
				stavební objekt structure	SO 802 Vegetační úpravy parkoviště za zdrav. střediskem
projektant části architekt of the part	symbio studio s.r.o. Malinovského náměstí 603/4 602 00 Brno info@symbiostudio.cz			paré copy no.	razítko/podpis stamp/signature
				název výkresu drawing title	Situace - terénní úpravy VÚ a ochrana dřevin
				měřítko scale	1:250
				datum date	12/2023
				vypracoval drawn by	Pavla Drbalová Sandra Chlebovská Marie Gelová Marie Školová
				číslo výkresu drawing no.	D.1.12.2