


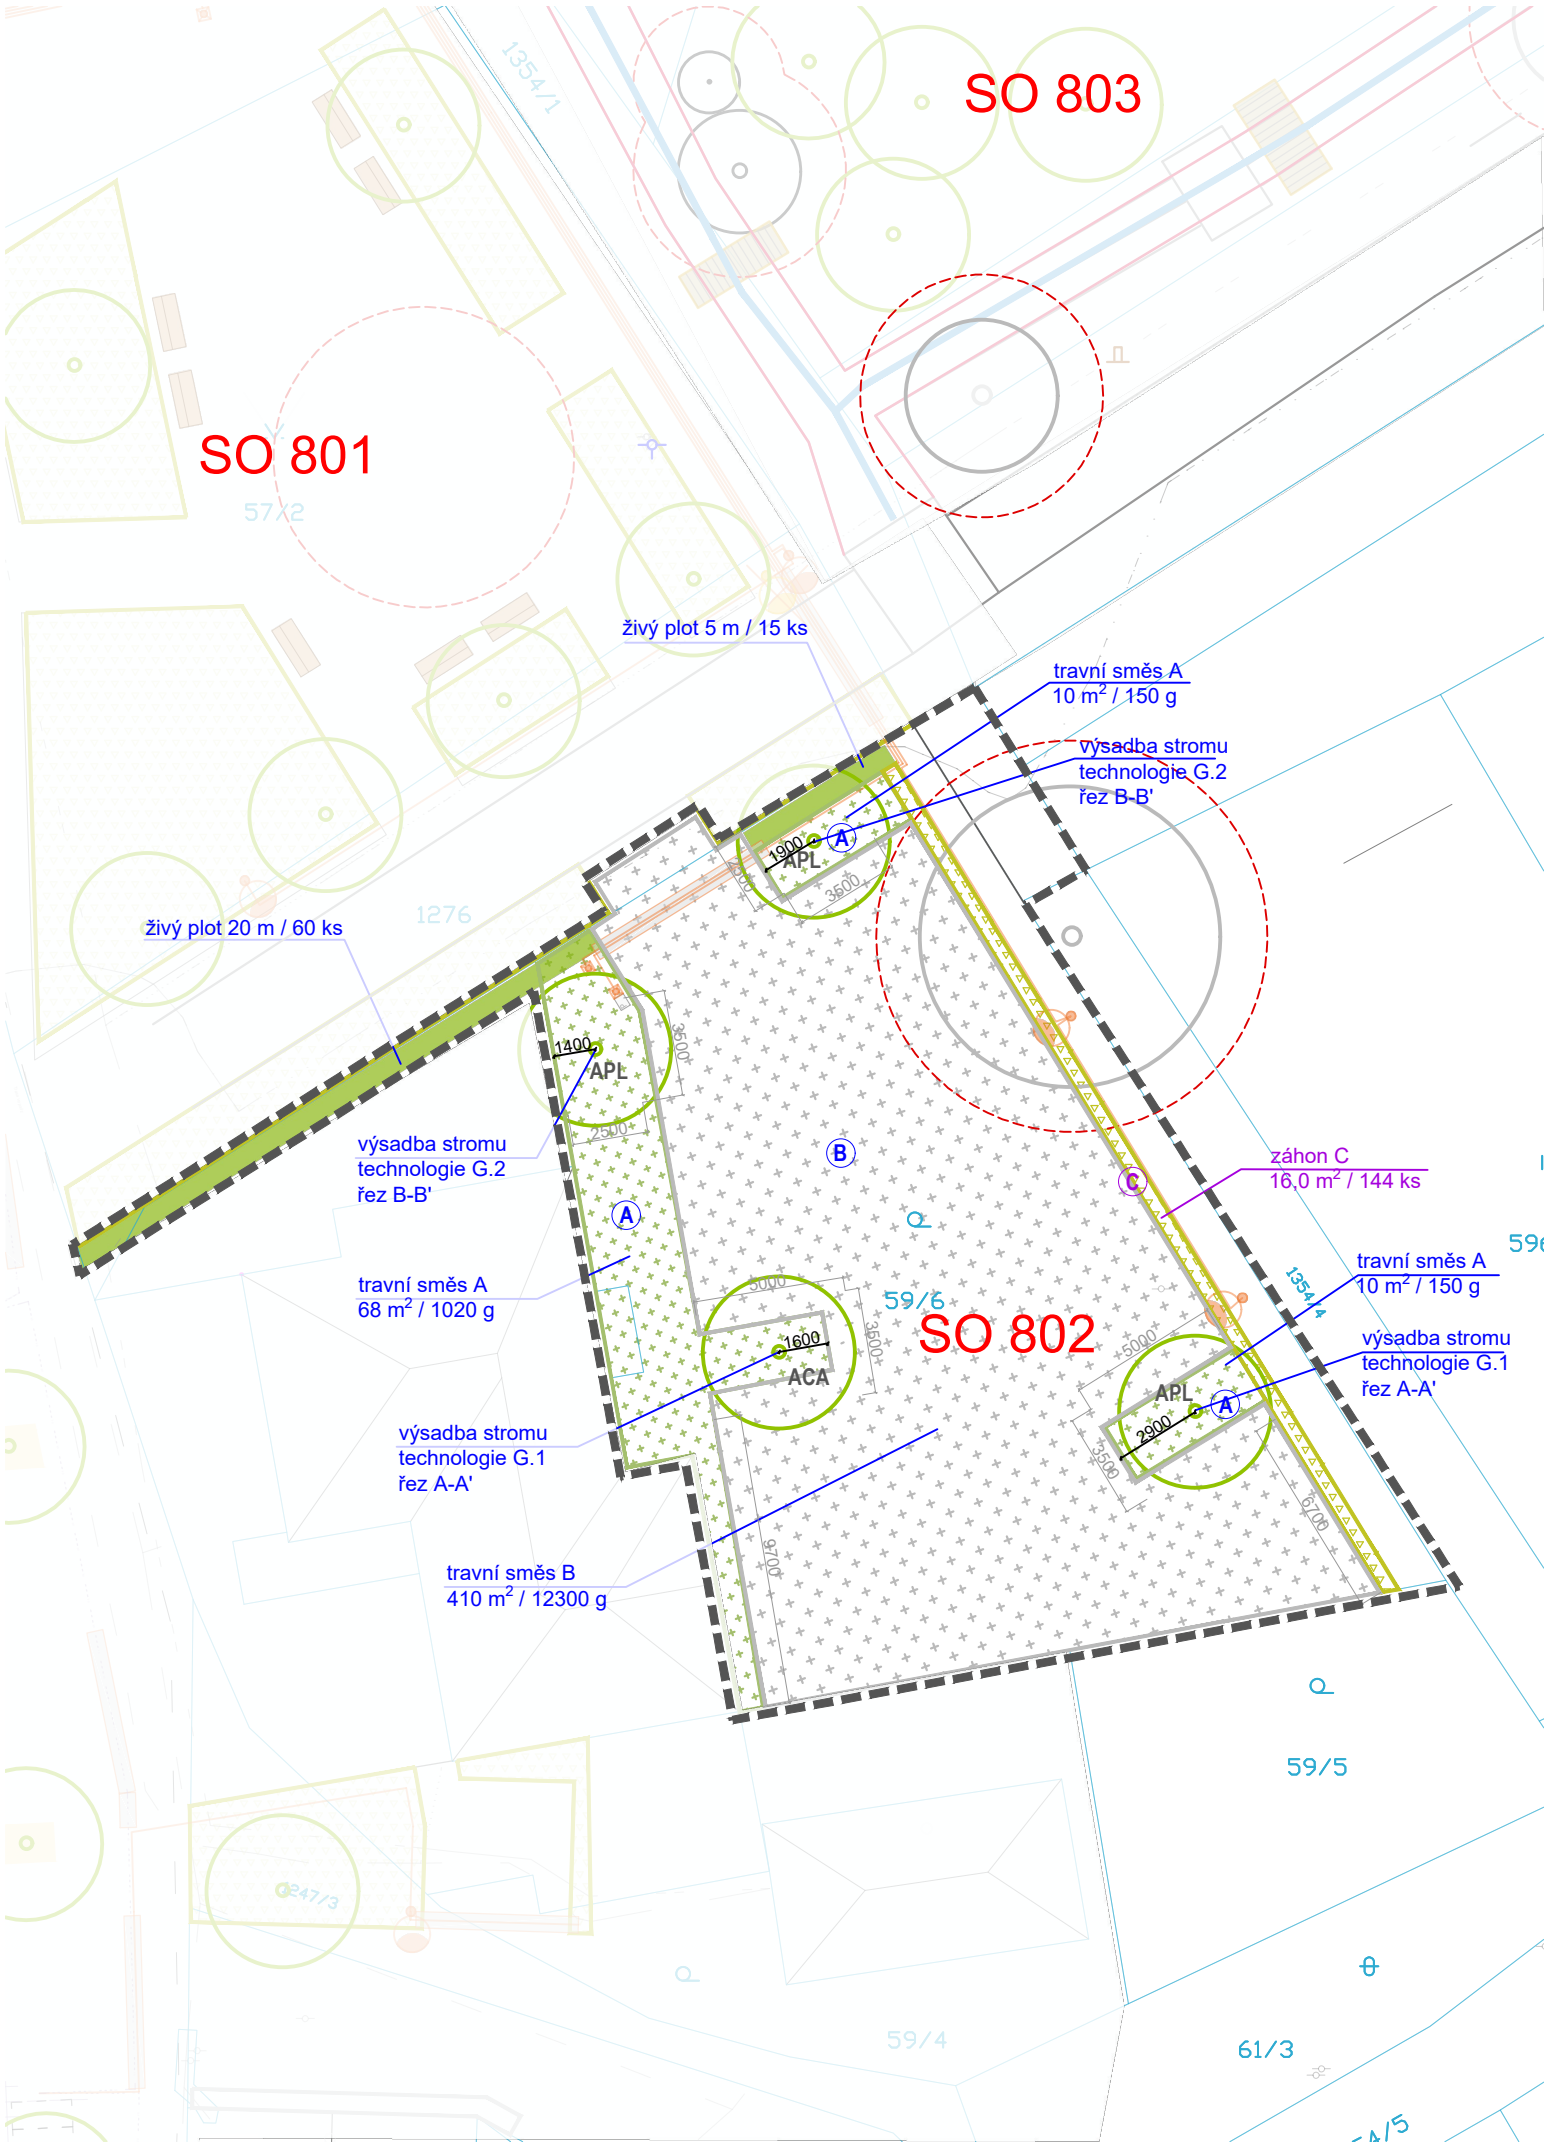

LEGENDA

hranice KN včetně p. č. a kat. značek

hranice SO 802

nové hrany

založení trávníku s dvouděložnými rostlinami; směs typ A, 10-15 g/m2

90 m2

založení trávníku šterkového; směs typ B, 20-30 g/m2

410 m2

založení záhonů; trvalková směs C

16 m2

strom stávající ponechaný

strom stávající mimo řešené území

1 ks

výsadba stromu

4 ks

založení živého plotu

25 m

ROSTLINNÝ MATERIÁL

zkratka

druh

velikost

celkem ks

ACA

*Acer campestre*

alej. strom, ok 16-18, bal

1

APL

*Acer platanoides*

alej. strom, ok 16-18, bal

3

ŽIVÝ PLOT

*Ligustrum vulgare*

v. 80-100, výpěstek pro živé ploty

75

záhon C viz příloha TZ č. 1

generální projektant

architect

UNIT architekti s.r.o.

Thákurova 9,

166 34 Praha 6, +420 224 356 470

info@unitarch.eu, www.unitarch.eu

akce

job

Náměstí a park v Liběchově

Dokumentace úprav veřejných prostranství

hlavní architekt

chief architect

prof. Ing. arch. Michal Kohout

Doc. Ing. arch. David Tichý, Ph.D.

Ing. arch. Filip Tittl

vedoucí projektu

job architect

Ing. arch. Lukáš Havelka

zadavatel

client

Město Liběchov

Rumburská 53,277 21 Liběchov

kontaktní osoba:

Ing. Pavla Veverková,

místostarostka města Liběchov

+420 724 961 339, pavla.veverkova@libechov.cz

projektant části

architekt of the part

symbio studio s.r.o.

Malinovského náměstí 603/4

602 00 Brno

info@symbiostudio.cz

místo stavby

site

Liběchov - Litoměřická ulice

stupeň

phase

DPS

část

part

D 1.12

stavební objekt

structure

SO 802 Vegetační úpravy

parkoviště za zdrav. střediskem

paré

copy no.

razítko/podpis

stamp/signature

název výkresu

drawing title

Celková situace - vegetační úpravy

měřítko

scale

1:250

datum

date

12/2023

vypracoval

drawn by

Pavla Drbalová

Sandra Chlebovská

Marie Gelová

Marie Školová

číslo výkresu

drawing no.

D.1.12.3