


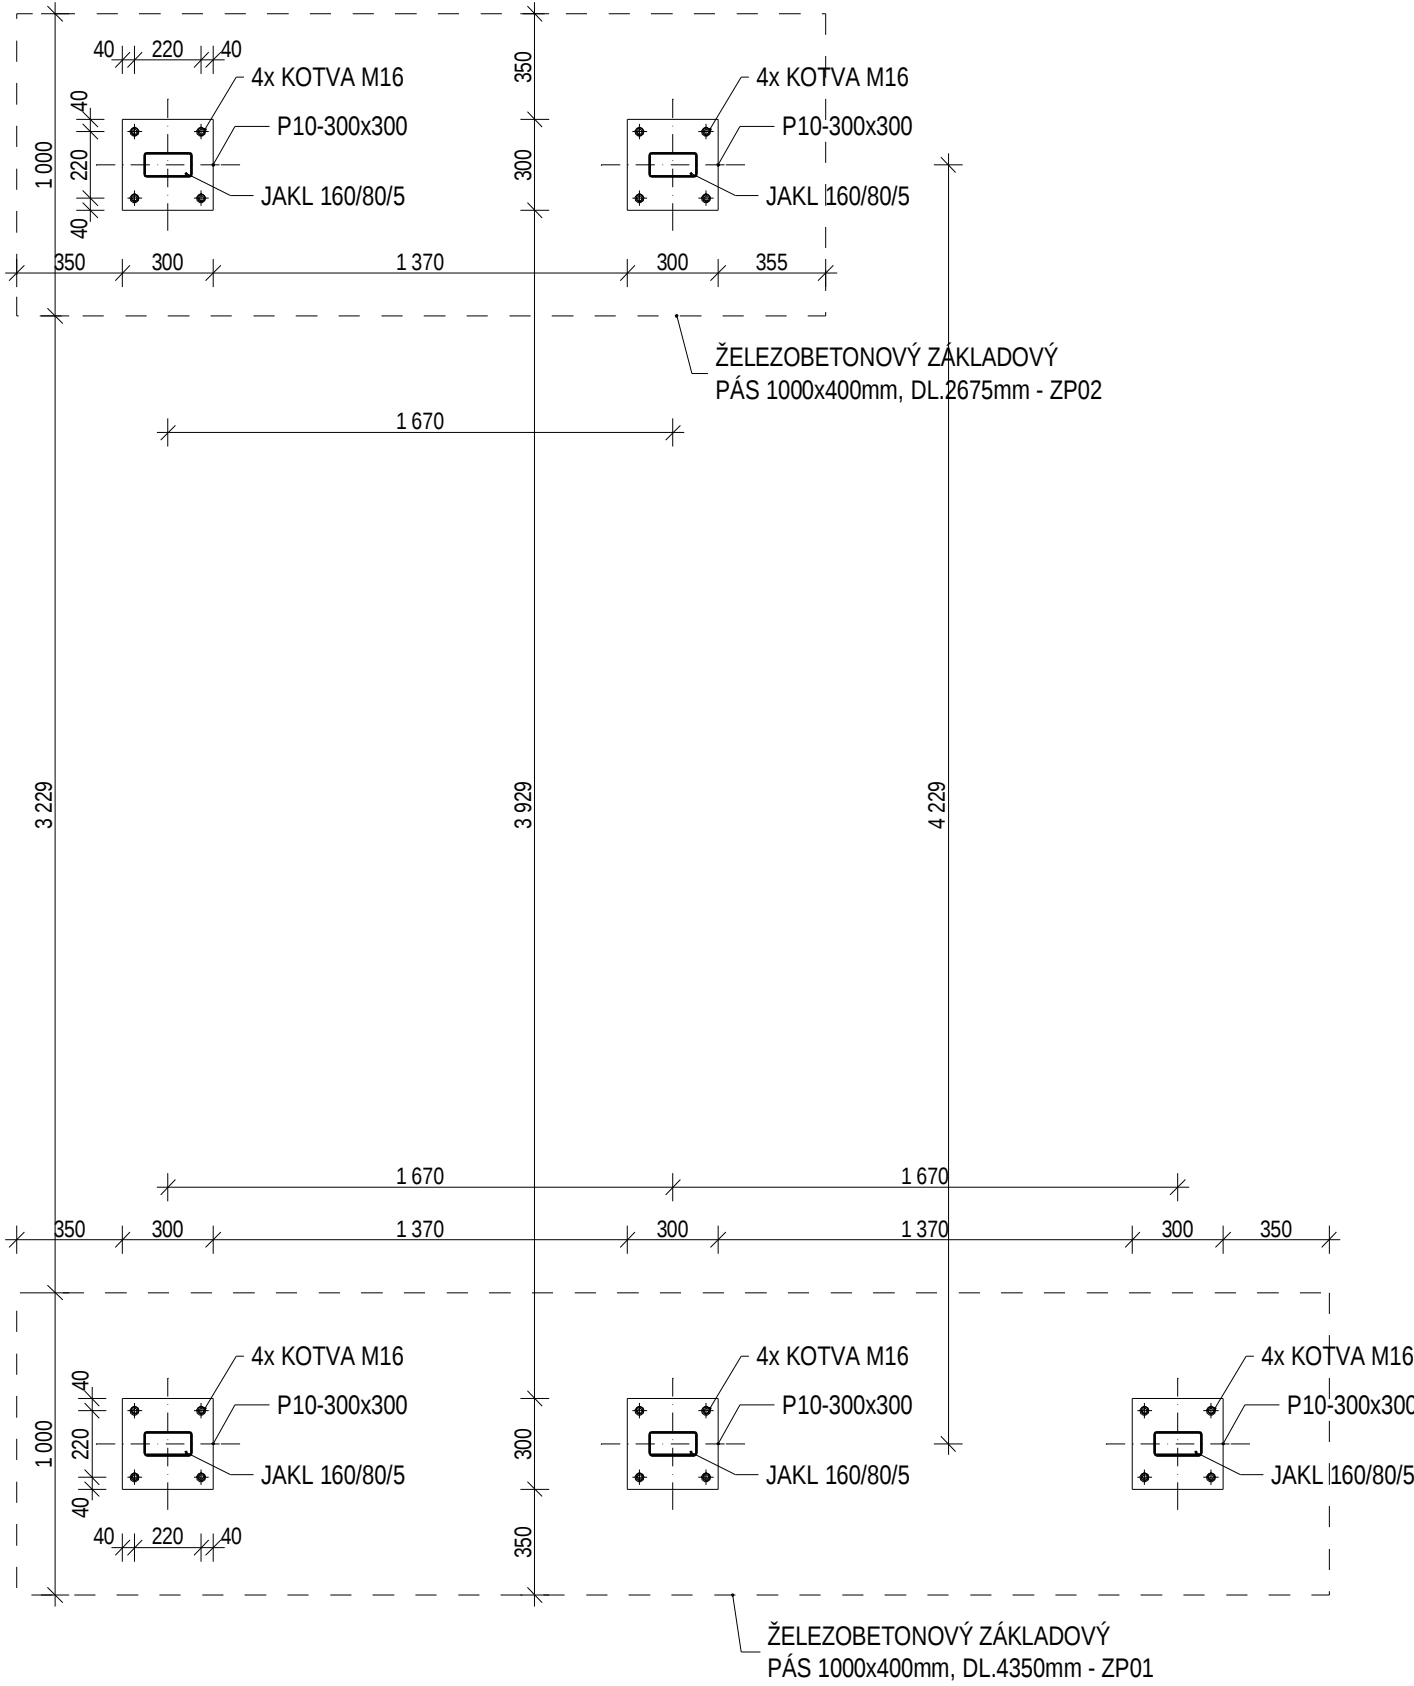

POZNÁMKA:

POVRCHOVÁ ÚPRAVA - NÁTĚROVÝ SYSTÉM DO DANÉHO PROSTŘEDÍ, ODSTÍN DLE ARCHITEKTA


PŘED PROVÁDĚNÍM JE NUTNÉ PROVÉST PŘESNÉ ZAMĚŘENÍ A OVĚŘIT KOORDINACI
OSTATNÍCH ČÁSTÍ PROJEKTU (PŘEDEVŠÍM PROSTUPY A KOTEVNÍ PRVKY)



VEŠKERÉ NEJASNOSTI A ODCHYLKY MUSÍ BÝT KONZULTOVÁNY S PROJEKTANTEM

VEŠKERÉ KONSTRUKCE MUSÍ BÝT PROVEDENY DLE DOPORUČENÍ VÝROBCŮ
A V SOULADU S PLATNÝMI PŘEDPISY (ZÁVAZNÝMI I DOPORUČENÝMI)


MATERIÁL: OCEL: S 235
ŠROUBY: 8.8
TŘÍDA PROVEDENÍ DLE ČSN EN 1090-2+A1: EXC 2
SVÁRY EFEKTIVNÍ VÝŠKY 4mm, 5mm

generální projektant architect	UNIT architekti s.r.o. Thákurova 9, 166 34 Praha 6, +420 224 356 470 info@unitarch.eu, www.unitarch.eu	akce job	Náměstí a park v Liběchově Dokumentace úprav veřejných prostranství
hlavní architekt chief architect	prof. Ing. arch. Michal Kohout Doc. Ing. arch. David Tichý, Ph.D. Ing. arch. Filip Tittl	místo stavby site	Liběchov - Litoměřická ulice
vedoucí projektu job architect	Ing. arch. Lukáš Havelka	stupeň phase	DPS
zadavatel client	Město Liběchov Rumburská 53,277 21 Liběchov kontaktní osoba: Ing. Pavla Veverková, místostarostka města Liběchov +420 724 961 339, pavla.veverkova@libechov.cz	část part	D.1.14.2 Stavebně konstrukční řešení
		stavební objekt structure	SO 901 - Zastávkové přístřešky
		paré copy no.	razítko/podpis stamp/signature
		název výkresu drawing title	Zastávkový přístřešek - západ PŮDORYS KOTVENÍ
projektant části architect of the part	Ing. Radek Brandejs, Ph.D. Berounská 391 252 18 Úhonice	měřítko scale	1 : 25
		datum date	12/2023
		vypracoval drawn by	Ing. Radek Brandejs
		číslo výkresu drawing no.	D.1.14.2.01

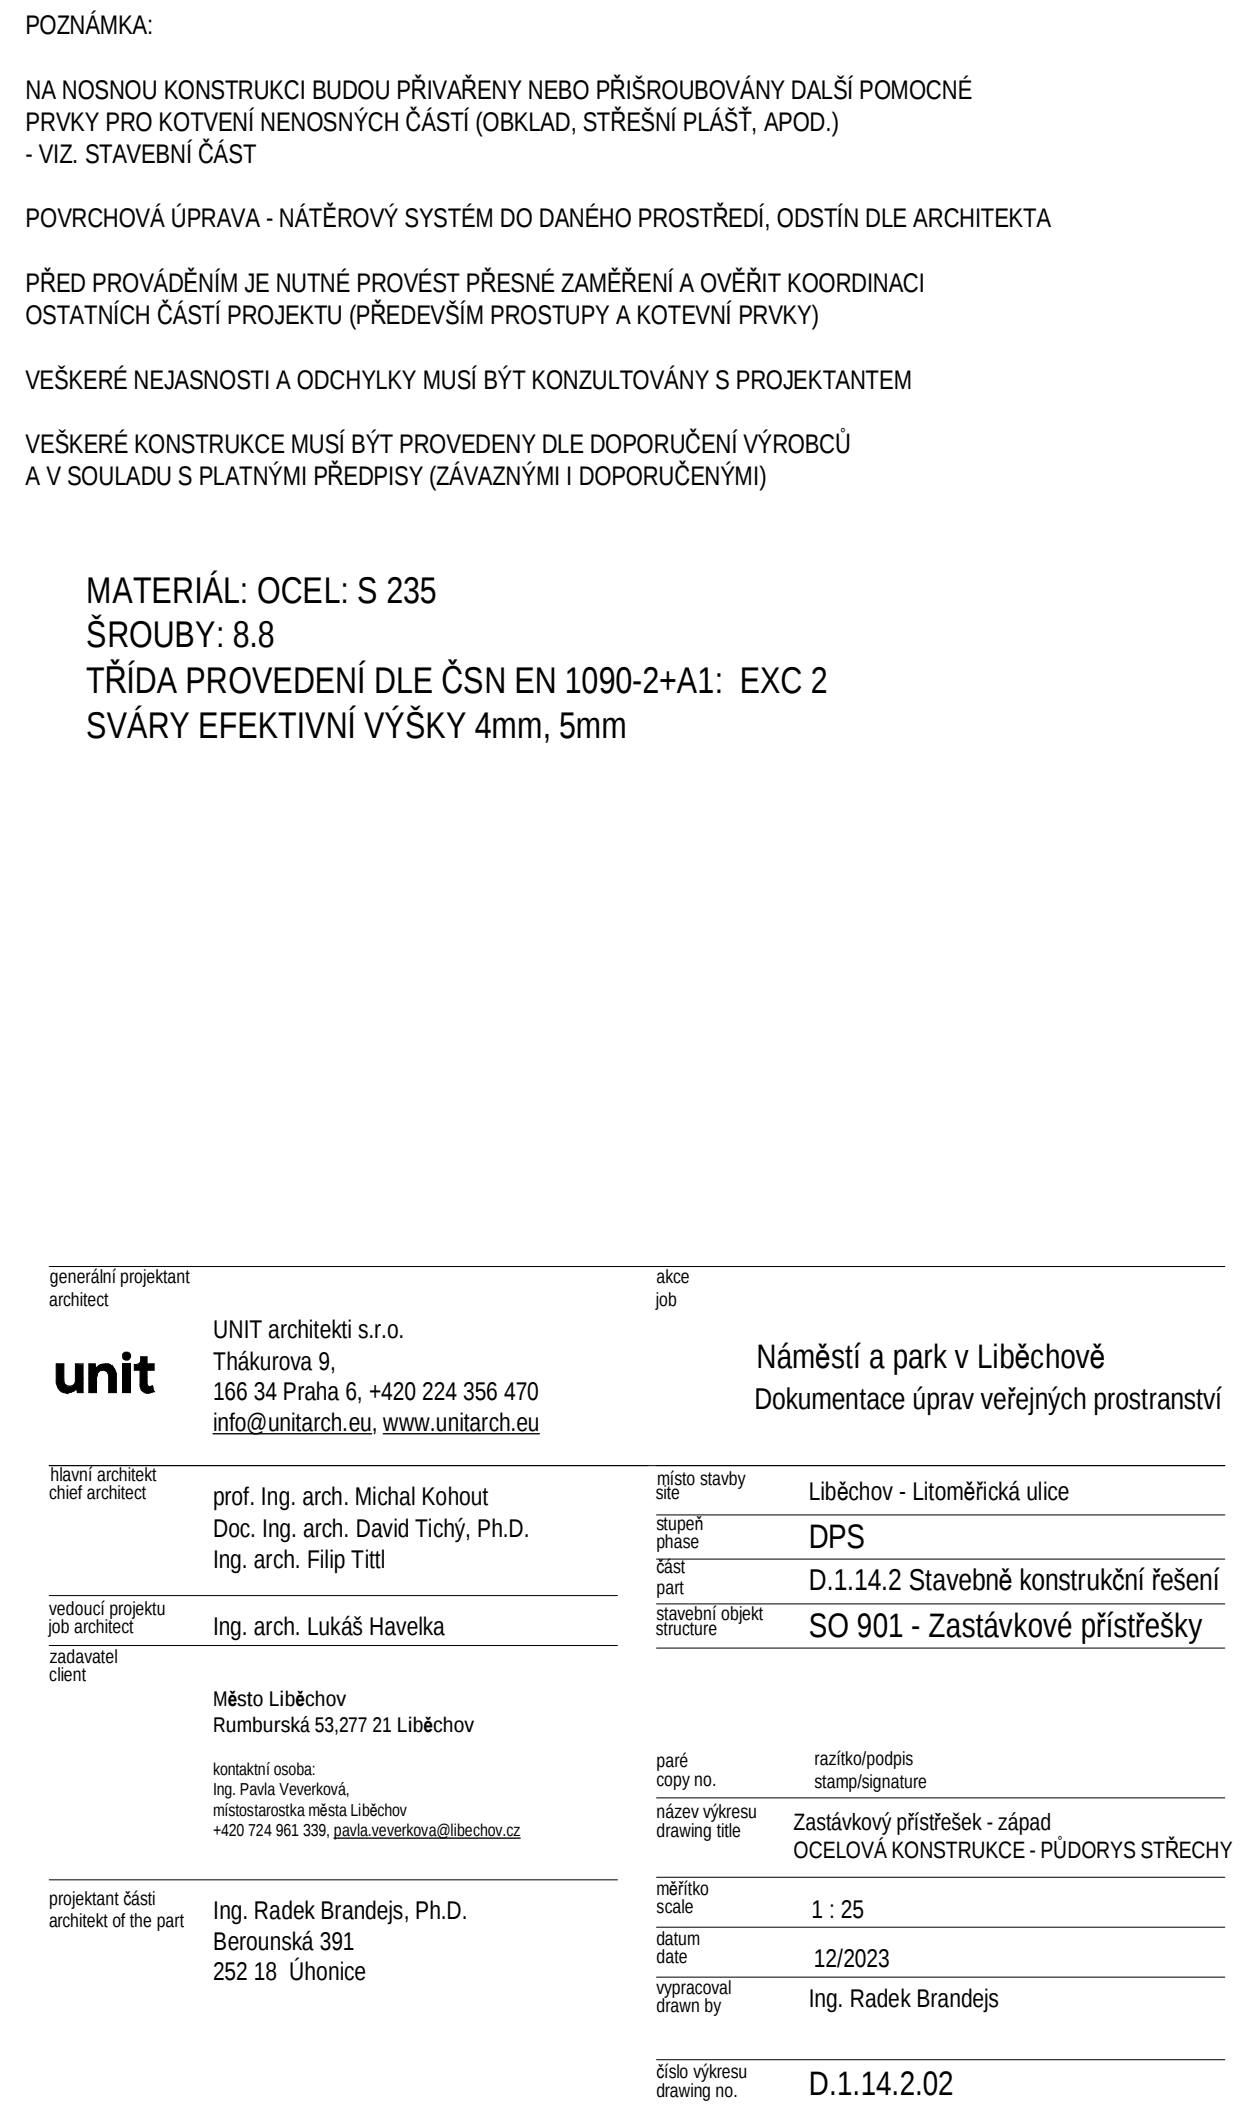

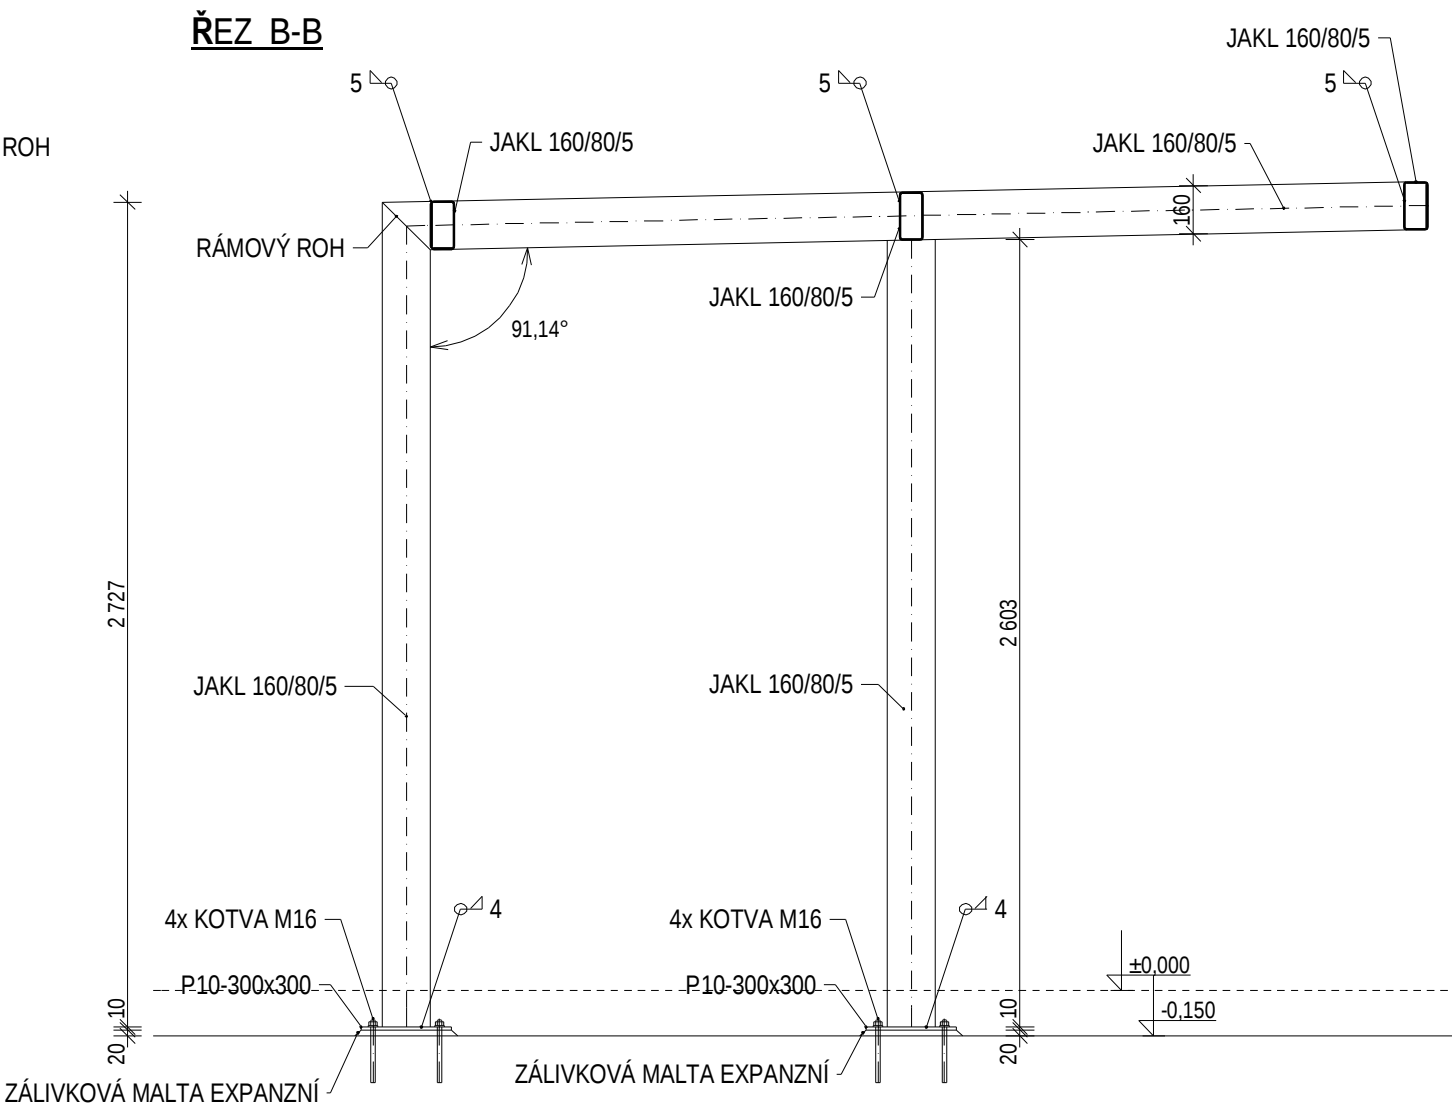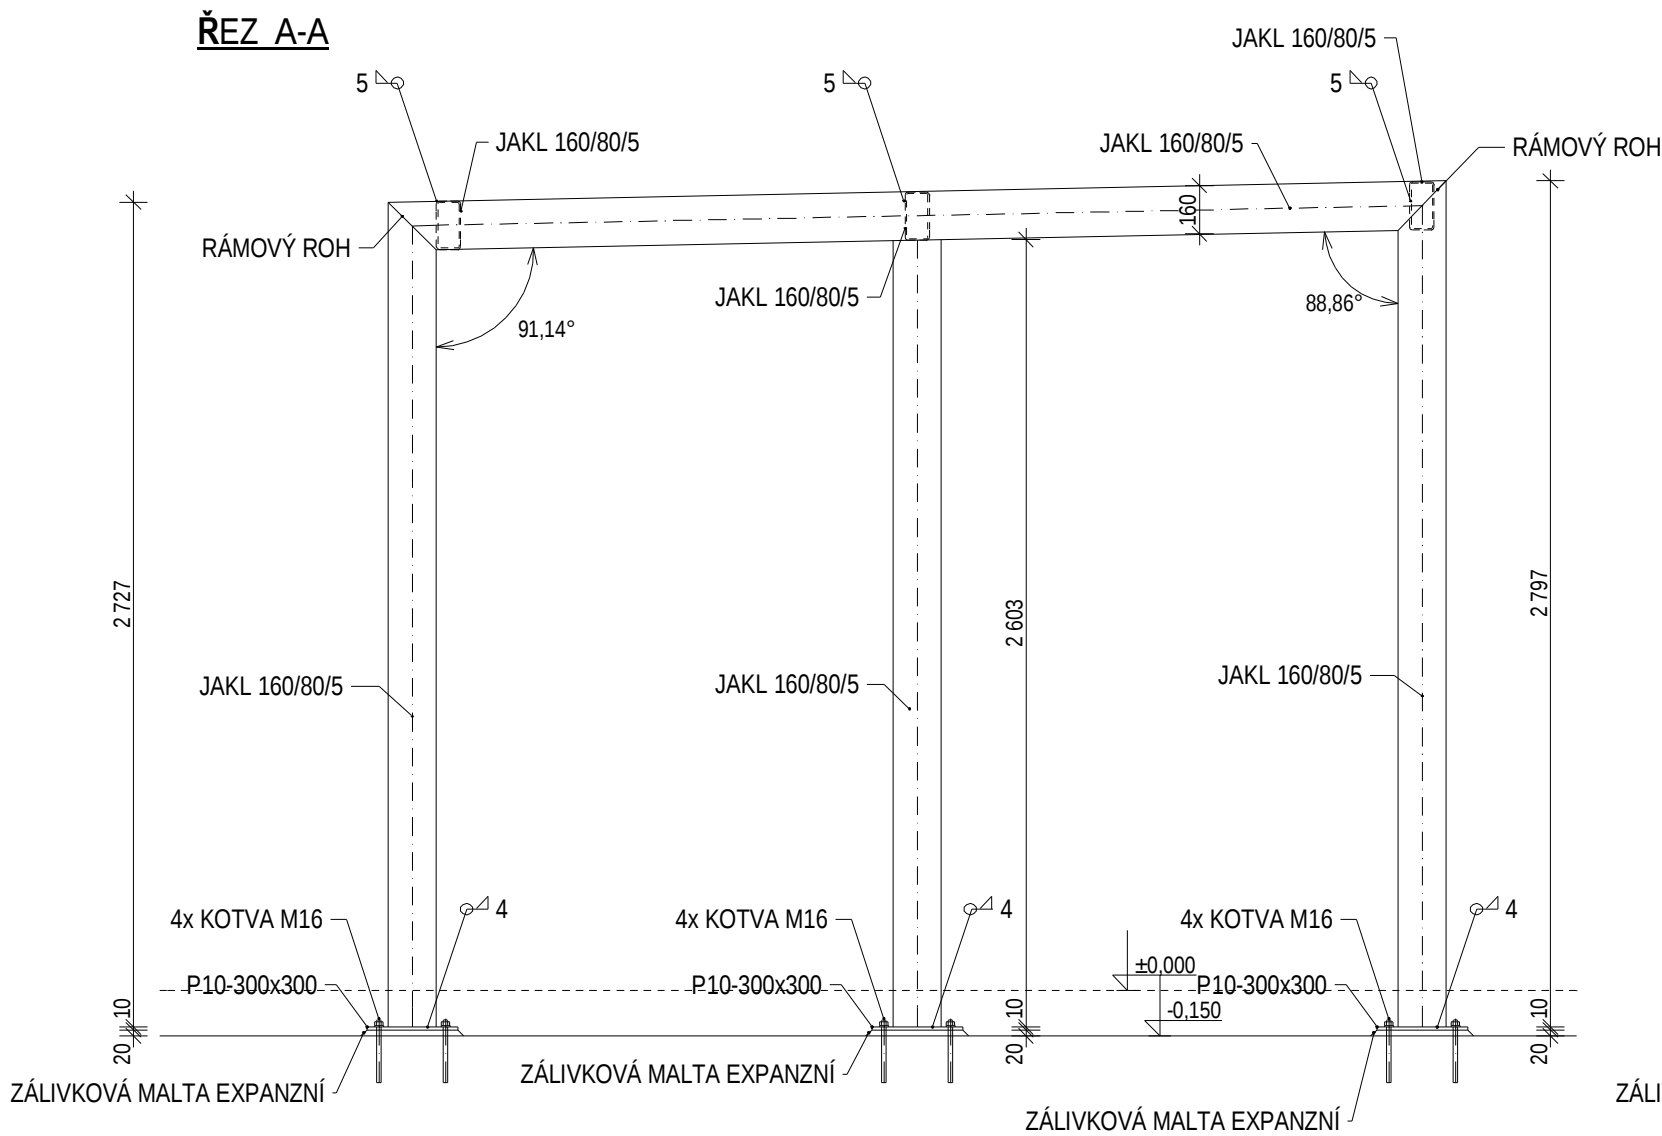


ŘEZ C-C

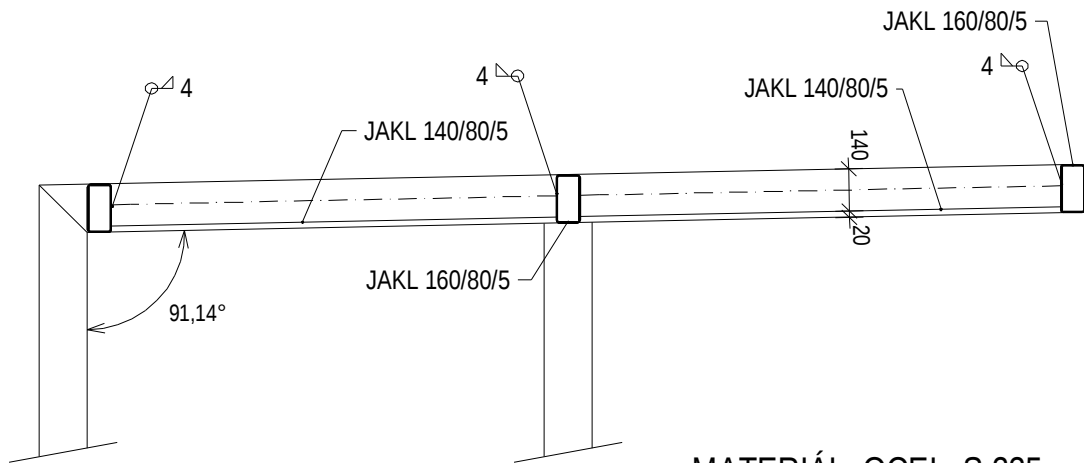

MATERIÁL: OCEL: S 235
ŠROUBY: 8.8
TŘÍDA PROVEDENÍ DLE ČSN EN 1090-2+A1: EXC 2
SVÁRY EFEKTIVNÍ VÝŠKY 4mm, 5mm

generální projektant architect	UNIT architekti s.r.o. Thákurova 9, 166 34 Praha 6, +420 224 356 470 info@unitarch.eu, www.unitarch.eu	akce job	Náměstí a park v Liběchově Dokumentace úprav veřejných prostranství
hlavní architekt chief architect	prof. Ing. arch. Michal Kohout Doc. Ing. arch. David Tichý, Ph.D. Ing. arch. Filip Tittl	místo stavby site	Liběchov - Litoměřická ulice
vedoucí projektu job architect	Ing. arch. Lukáš Havelka	stupeň phase	DPS
zadavatel client	Město Liběchov Rumburská 53, 277 21 Liběchov kontaktní osoba: Ing. Pavla Veverková, místostarostka města Liběchov +420 724 961 339, pavla.veverkova@libechov.cz	část part	D.1.14.2 Stavebně konstrukční řešení
		stavební objekt structure	SO 901 - Zastávkové přístřešky
projektant části architekt of the part	Ing. Radek Brandejs, Ph.D. Berounská 391 252 18 Uhonice	paré copy no.	razítko/podpis stamp/signature
		název výkresu drawing title	Zastávkový přístřešek - západ OCELOVÁ KONSTRUKCE - ŘEZY A-A, B-B, C-C
		měřítko scale	1 : 25
		datum date	12/2023
		vypracoval drawn by	Ing. Radek Brandejs
		číslo výkresu drawing no.	D.1.14.2.03

ŘEZ D-D

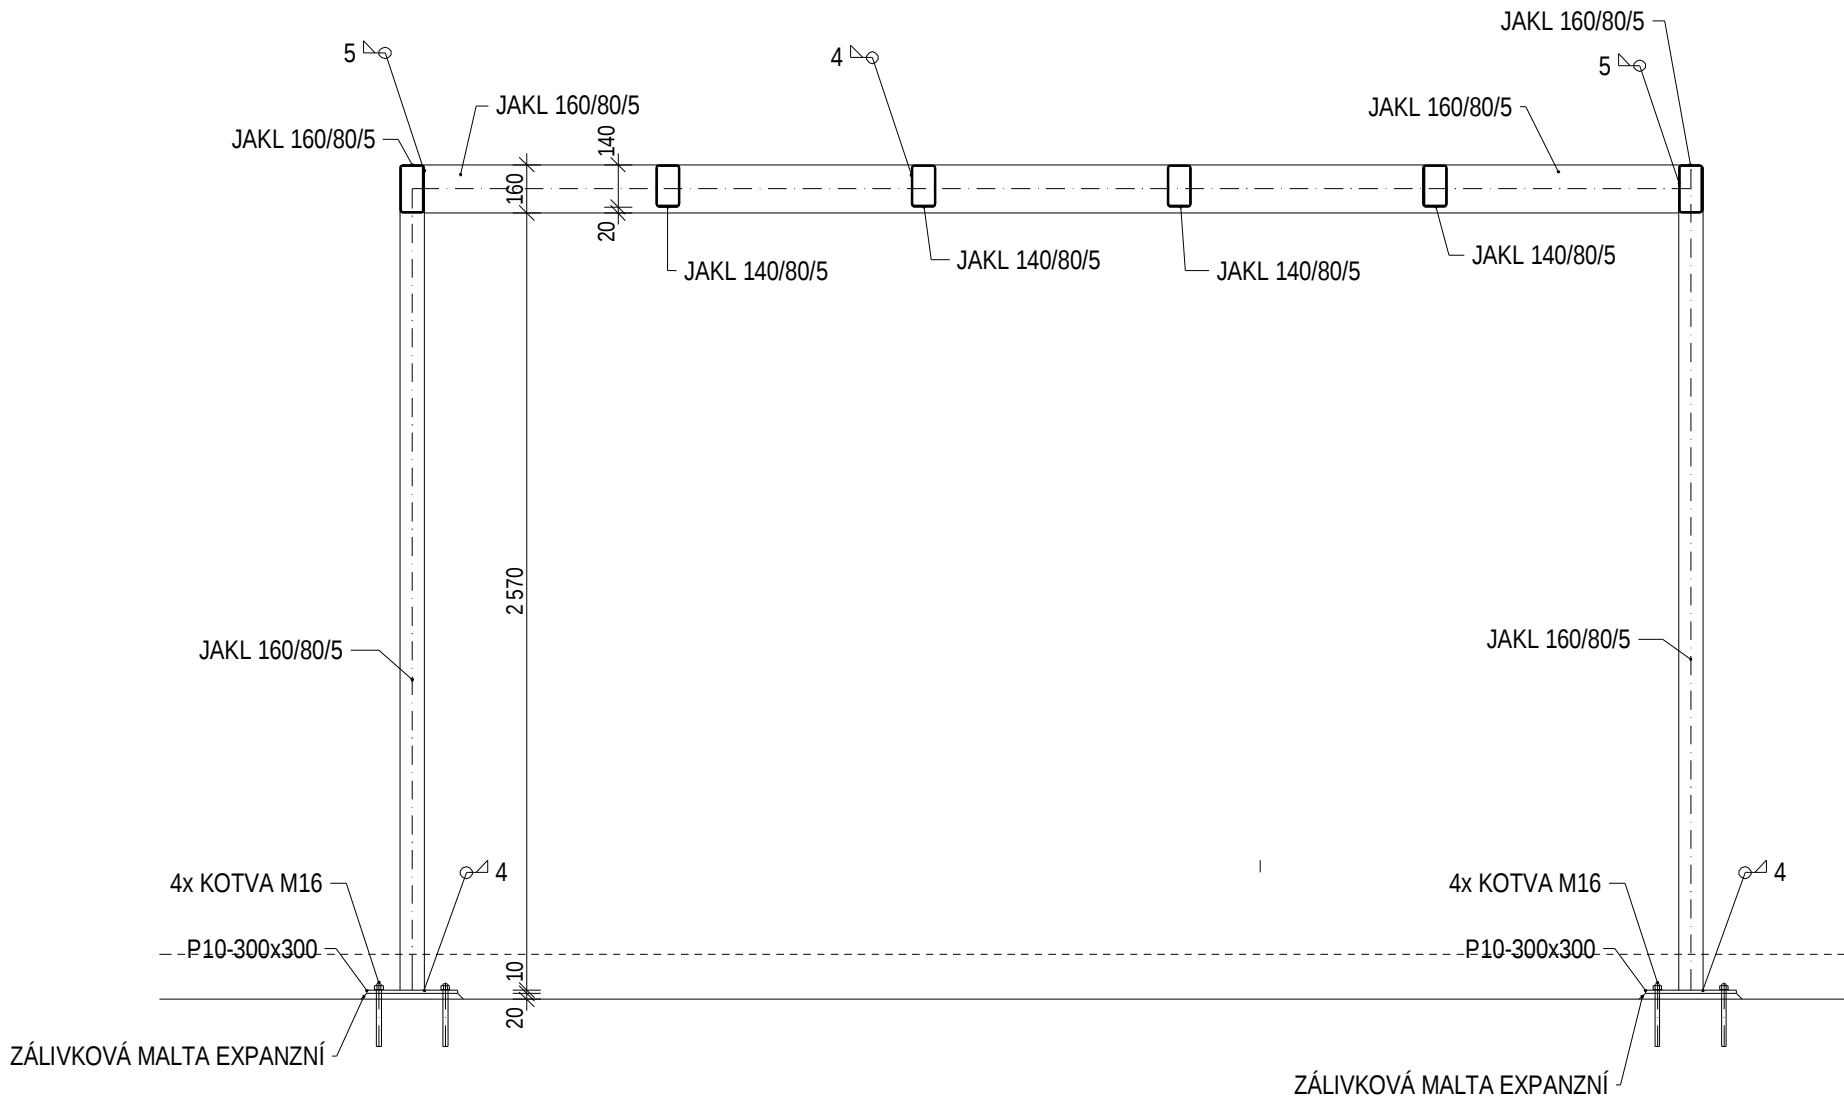

POZNÁMKA:

NA NOSNOU KONSTRUKCI BUDOU PŘIVAŘENY NEBO PŘIŠROUBOVÁNY DALŠÍ POMOCNÉ PRVKY PRO KOTVENÍ NENOSNÝCH ČÁSTÍ (OBKLAD, STŘEŠNÍ PLÁŠŤ, APOD.) - VIZ. STAVEBNÍ ČÁST


POVRCHOVÁ ÚPRAVA - NÁTĚROVÝ SYSTÉM DO DANÉHO PROSTŘEDÍ, ODSTÍN DLE ARCHITEKTA

PŘED PROVÁDĚNÍM JE NUTNÉ PROVÉST PŘESNÉ ZAMĚŘENÍ A OVĚŘIT KOORDINACI OSTATNÍCH ČÁSTÍ PROJEKTU (PŘEDEVŠÍM PROSTUPY A KOTEVNÍ PRVKY)

VEŠKERÉ NEJASNOSTI A ODCHYLKY MUSÍ BÝT KONZULTOVÁNY S PROJEKTANTEM


VEŠKERÉ KONSTRUKCE MUSÍ BÝT PROVEDENY DLE DOPORUČENÍ VÝROBCŮ A V SOULADU S PLATNÝMI PŘEDPISY (ZÁVAZNÝMI I DOPORUČENÝMI)

MATERIÁL: OCEL: S 235
ŠROUBY: 8.8
TŘÍDA PROVEDENÍ DLE ČSN EN 1090-2+A1: EXC 2
SVÁRY EFEKTIVNÍ VÝŠKY 4mm, 5mm

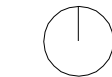


generální projektant architect	UNIT architekti s.r.o. Thákurova 9, 166 34 Praha 6, +420 224 356 470 info@unitarch.eu, www.unitarch.eu	akce job	Náměstí a park v Liběchově Dokumentace úprav veřejných prostranství
hlavní architekt chief architect	prof. Ing. arch. Michal Kohout Doc. Ing. arch. David Tichý, Ph.D. Ing. arch. Filip Tittl	místo stavby site	Liběchov - Litoměřická ulice
vedoucí projektu job architect	Ing. arch. Lukáš Havelka	stupeň phase	DPS
zadavatel client	Město Liběchov Rumburská 53,277 21 Liběchov kontaktní osoba: Ing. Pavla Veverková, místostarostka města Liběchov +420 724 961 339, pavla.veverkova@libechov.cz	část part	D.1.14.2 Stavebně konstrukční řešení
projektant části architect of the part	Ing. Radek Brandejs, Ph.D. Berounská 391 252 18 Úhonic	stavební objekt structure	SO 901 - Zastávkové přístřešky
		paré copy no.	razítko/podpis stamp/signature
		název výkresu drawing title	Zastávkový přístřešek - západ OCELOVÁ KONSTRUKCE - ŘEZ D-D
		měřítko scale	1 : 25
		datum date	12/2023
		vypracoval drawn by	Ing. Radek Brandejs
		číslo výkresu drawing no.	D.1.14.2.04

ZÁKLADOVÝ PAS ZP01 - DÉLKA ARMOKOŠE CELKEM 4,25 bm

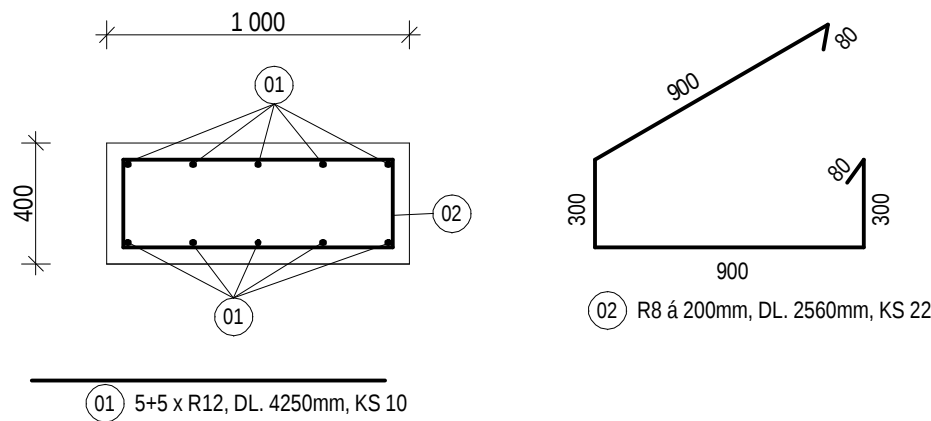

ZÁKLADOVÝ PAS ZP02 - DÉLKA ARMOKOŠE CELKEM 2,59 bm

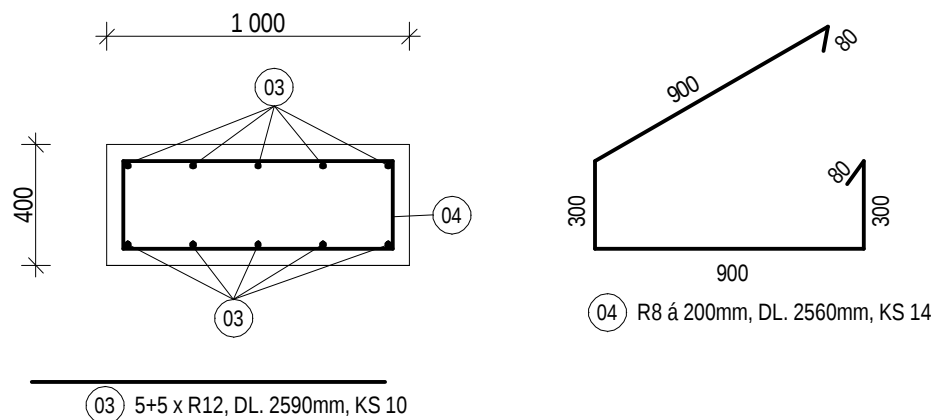

BETON C 20/25 - XC2, XF1

OCEL B 500B

KRYTÍ 40mm

SPOJOVÁNÍ SVAŘENÍM NEBO
PŘESAHEM MIN. 50xPRŮMĚR VLOŽKY

VÝKAZ VÝZTUŽE:

Ozn.	Popis	MJ	Počet MJ/ks	ks	Celkem	kg/MJ	celkem (kg)	Pozn.
01	R 12	m	4,250	10	42,5	0,888	37,7	rovný
02	R 8	m	2,560	22	56,3	0,395	22,2	
03	R 12	m	2,590	10	25,9	0,888	23,0	rovný
04	R 8	m	2,560	14	35,8	0,395	14,2	
VÝKAZ NEOBSAHUJE DISTANČNÍ PRVKY								
MEZISOUČET							97,1	
PROŘEZ, PŘESAHY 15%							14,6	
CELKEM							111,7	

generální projektant architect	UNIT architekti s.r.o. Thákurova 9, 166 34 Praha 6, +420 224 356 470 info@unitarch.eu, www.unitarch.eu	akce job	Náměstí a park v Liběchově Dokumentace úprav veřejných prostranství
hlavní architekt chief architect	prof. Ing. arch. Michal Kohout Doc. Ing. arch. David Tichý, Ph.D. Ing. arch. Filip Tittl	místo stavby site	Liběchov - Litoměřická ulice
vedoucí projektu job architect	Ing. arch. Lukáš Havelka	stupeň phase	DPS
zadavatel client	Město Liběchov Rumburská 53,277 21 Liběchov kontaktní osoba: Ing. Pavla Veverková, místostarostka města Liběchov +420 724 961 339, pavia.veverkova@libechov.cz	část part	D.1.14.2 Stavebně konstrukční řešení
projektant části architekt of the part	Ing. Radek Brandejs, Ph.D. Berounská 391 252 18 Úhonice	stavební objekt structure	SO 901 - Zastávkové přístřešky
		paré copy no.	razítko/podpis stamp/signature
		název výkresu drawing title	Zastávkový přístřešek - západ VÝZTUŽ ZÁKLADŮ
		měřítko scale	1 : 25
		datum date	12/2023
		vypracoval drawn by	Ing. Radek Brandejs
		číslo výkresu drawing no.	D.1.14.2.05