


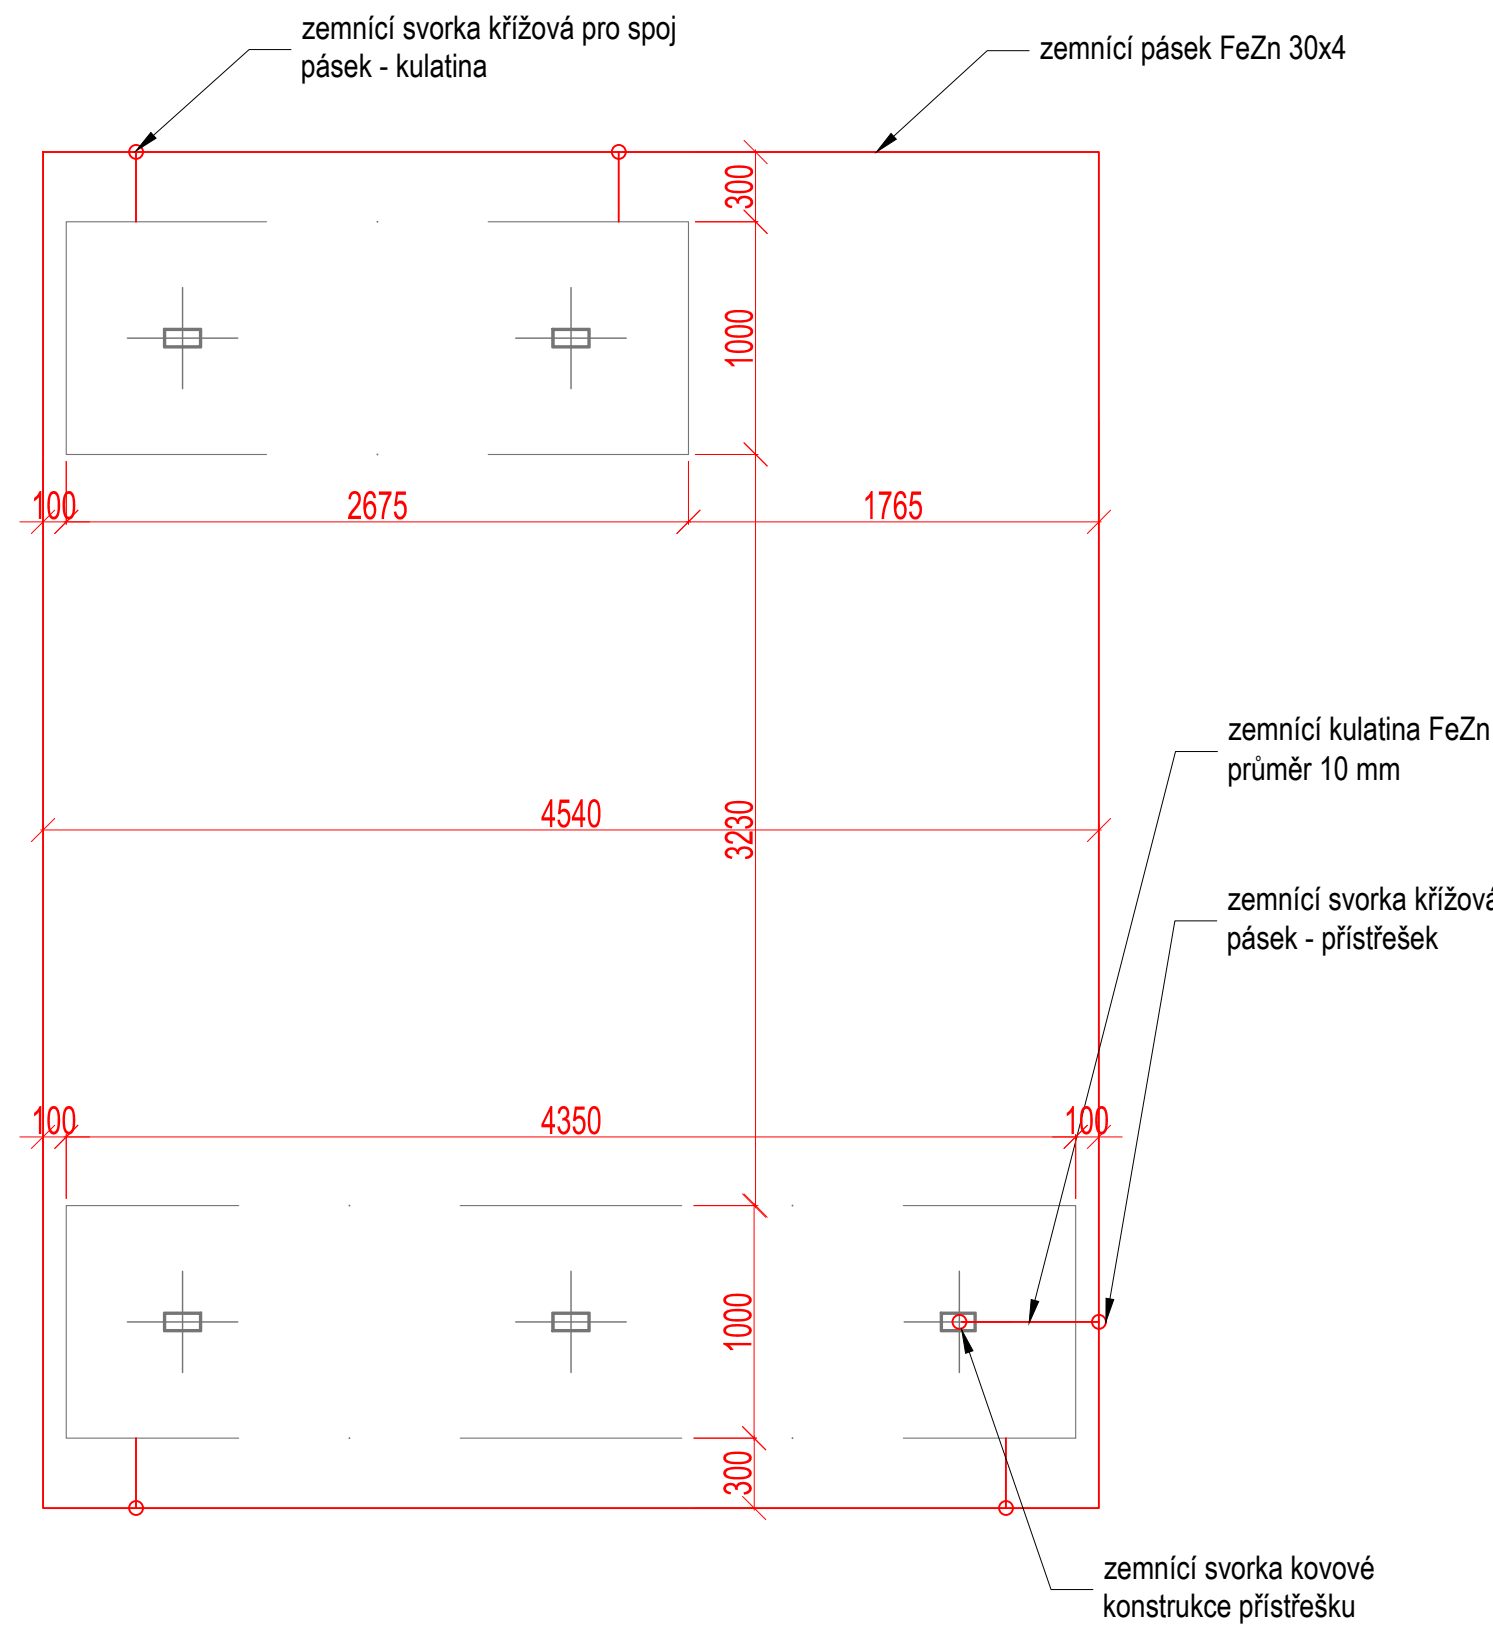

generální projektant architect		akce job	Náměstí a park v Liběchově Dokumentace úprav veřejných prostranství	
unit				
UNIT architekti s.r.o. Thákurova 9, 166 34 Praha 6, +420 224 356 470 info@unitarch.eu, www.unitarch.eu				
hlavní architekt chief architect	prof. Ing. arch. Michal Kohout Doc. Ing. arch. David Tichý, Ph.D. Ing. arch. Filip Tittl	místo stavby site	Liběchov - Litoměřická ulice	
		stupeň phase	DPS	
		část part	D.1.14.4.a - Silnoproudá elektrotechnika	
vedoucí projektu job architect	Ing. arch. Lukáš Havelka	stavební objekt structure	SO 901 - Zastávkové přístřešky	
zadavatel client	Město Liběchov Rumburská 53,277 21 Liběchov kontaktní osoba: Ing. Pavla Veverková, místostarostka města Liběchov +420 724 961 339, pavla.veverkova@libechov.cz	paré copy no.	razítko/podpis stamp/signature	
		název výkresu drawing title	Zastávkový přístřešek - východ Půdorys základu	
projektant části architekt of the part		měřítko scale	1 : 25	
		datum date	12/2023	
		vypracoval drawn by	Drahomíra Dočekalová Tomáš Švesták	
		číslo výkresu drawing no.	D.1.14.4.a.05	