


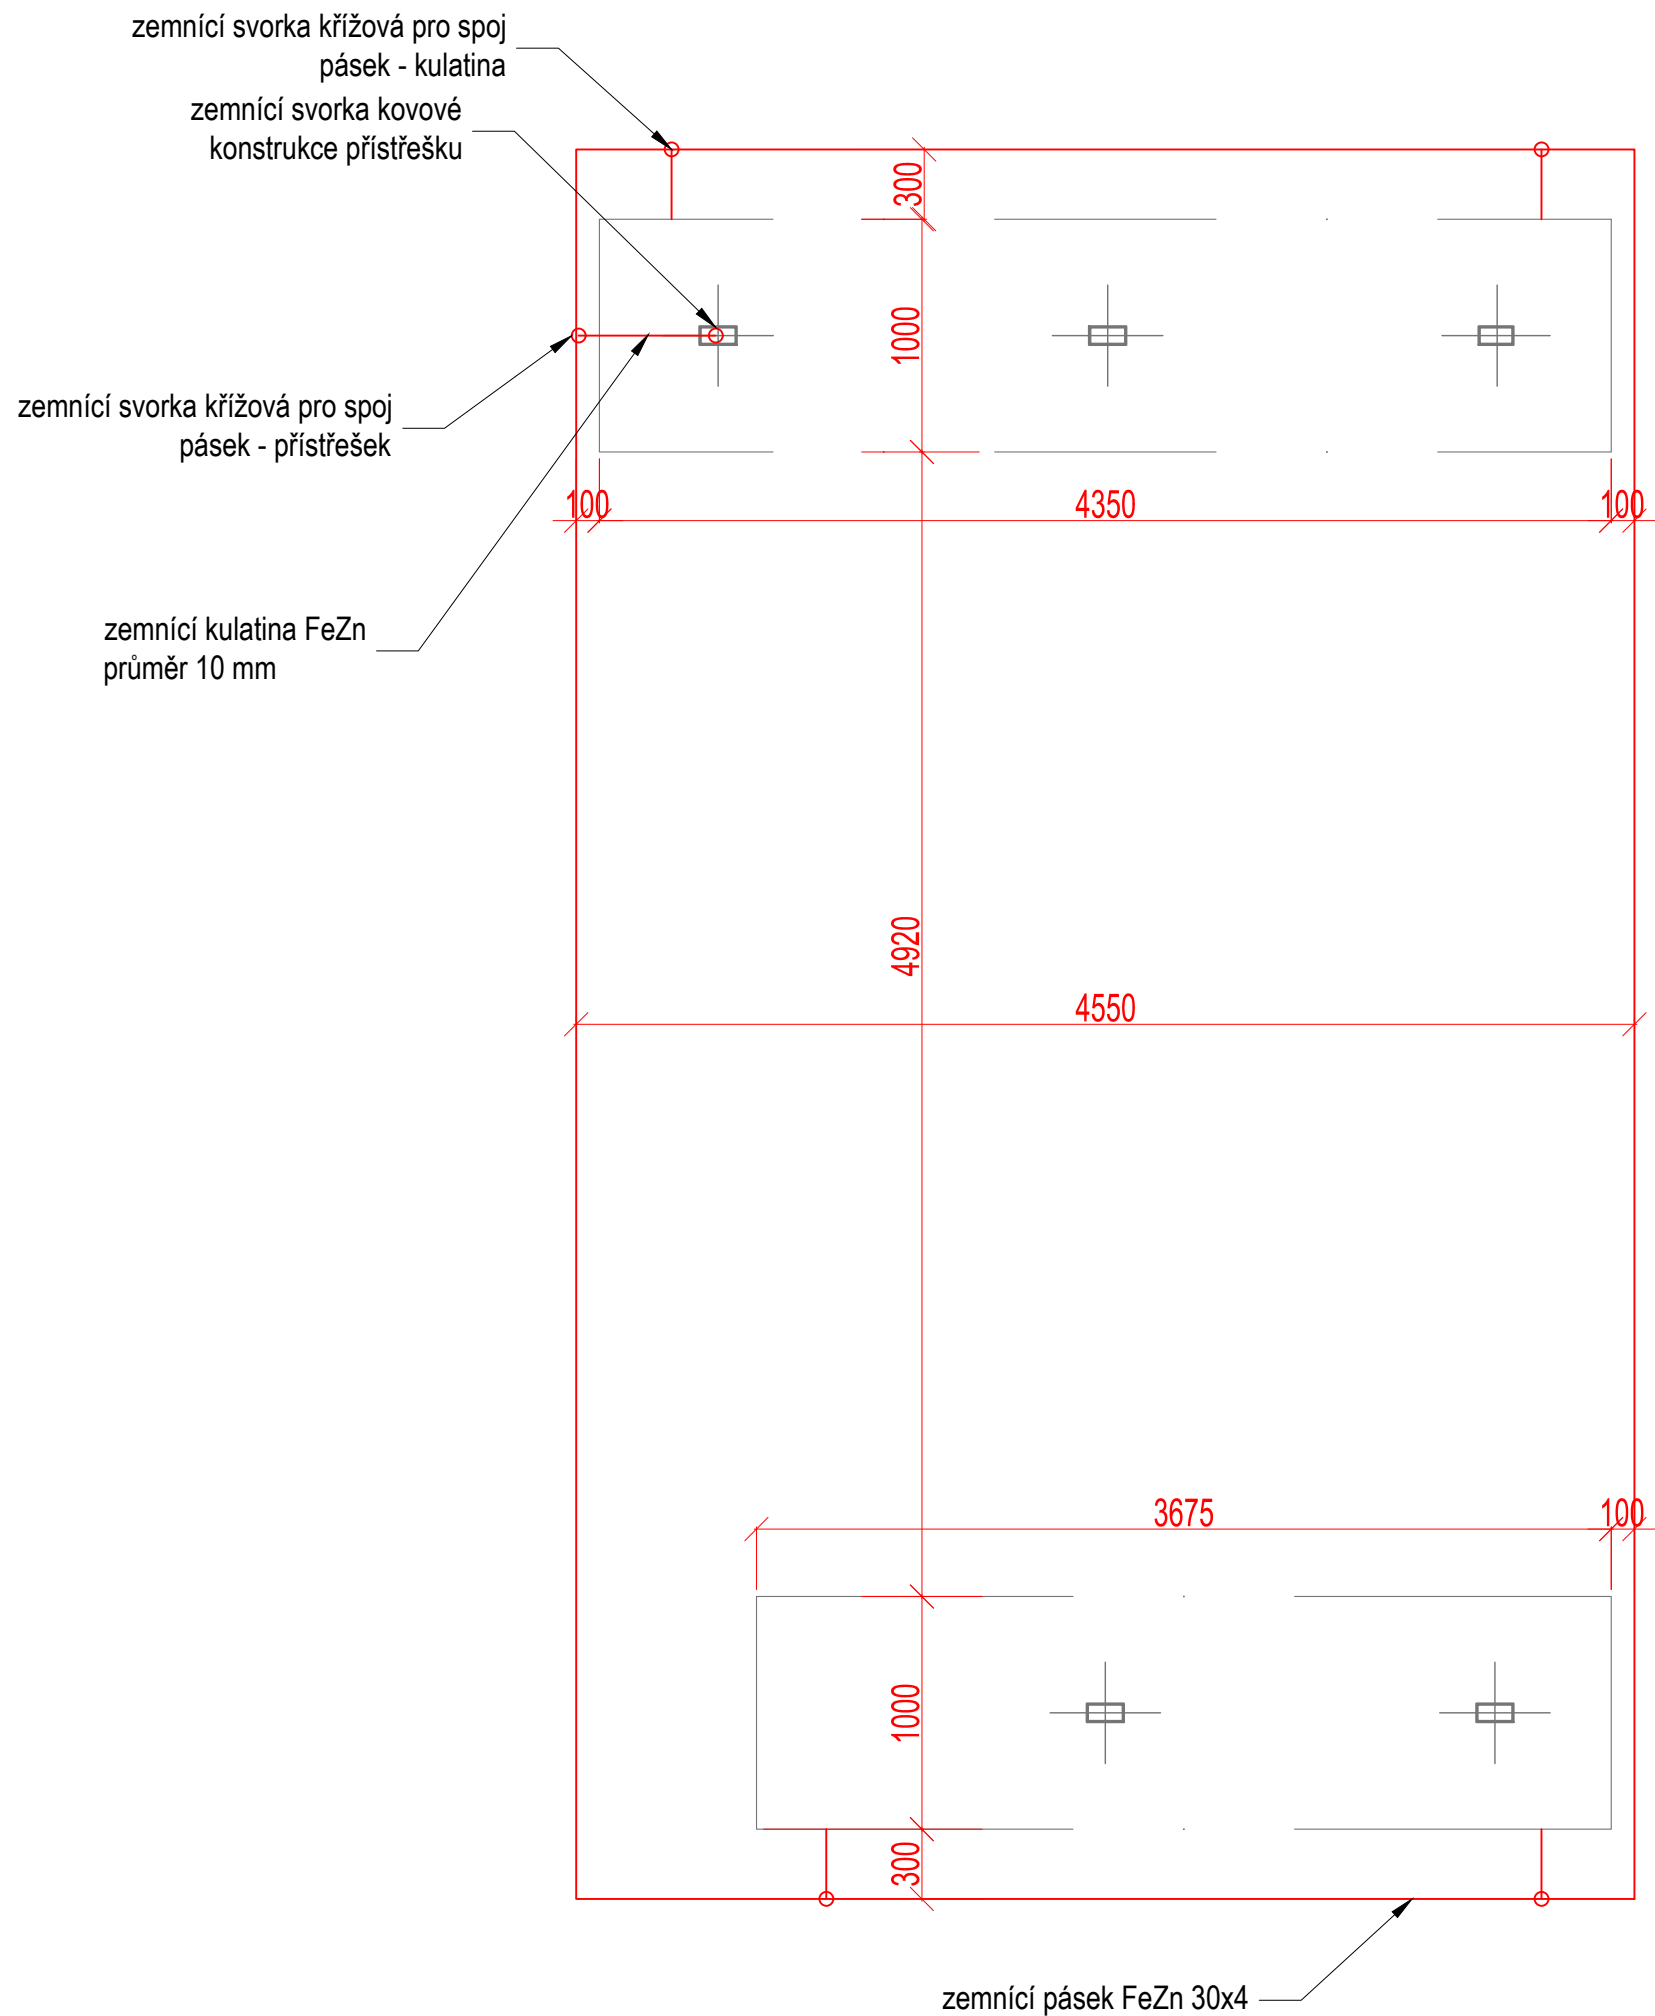

generální projektant architect unit		akce job Náměstí a park v Liběchově Dokumentace úprav veřejných prostranství	
hlavní architekt chief architect prof. Ing. arch. Michal Kohout Doc. Ing. arch. David Tichý, Ph.D. Ing. arch. Filip Tittl		místo stavby site Liběchov - Litoměřická ulice	
vedoucí projektu job architect Ing. arch. Lukáš Havelka		stupeň phase DPS	
zadavatel client Město Liběchov Rumburská 53,277 21 Liběchov kontaktní osoba: Ing. Pavla Veverková, místostarostka města Liběchov +420 724 961 339, pavla.veverkova@libechov.cz		část part D.1.14.4.a - Silnoproudá elektrotechnika	
		stavební objekt structure SO 901 - Zastávkové přístřešky	
projektant části architekt of the part		paré copy no.	razítko/podpis stamp/signature
		název výkresu drawing title Zastávkový přístřešek - západ Půdorys základu	
		měřítko scale	1 : 25
		datum date	12/2023
		vypracoval drawn by	Drahomíra Dočekalová Tomáš Švesták
		číslo výkresu drawing no.	D.1.14.4.a.06