


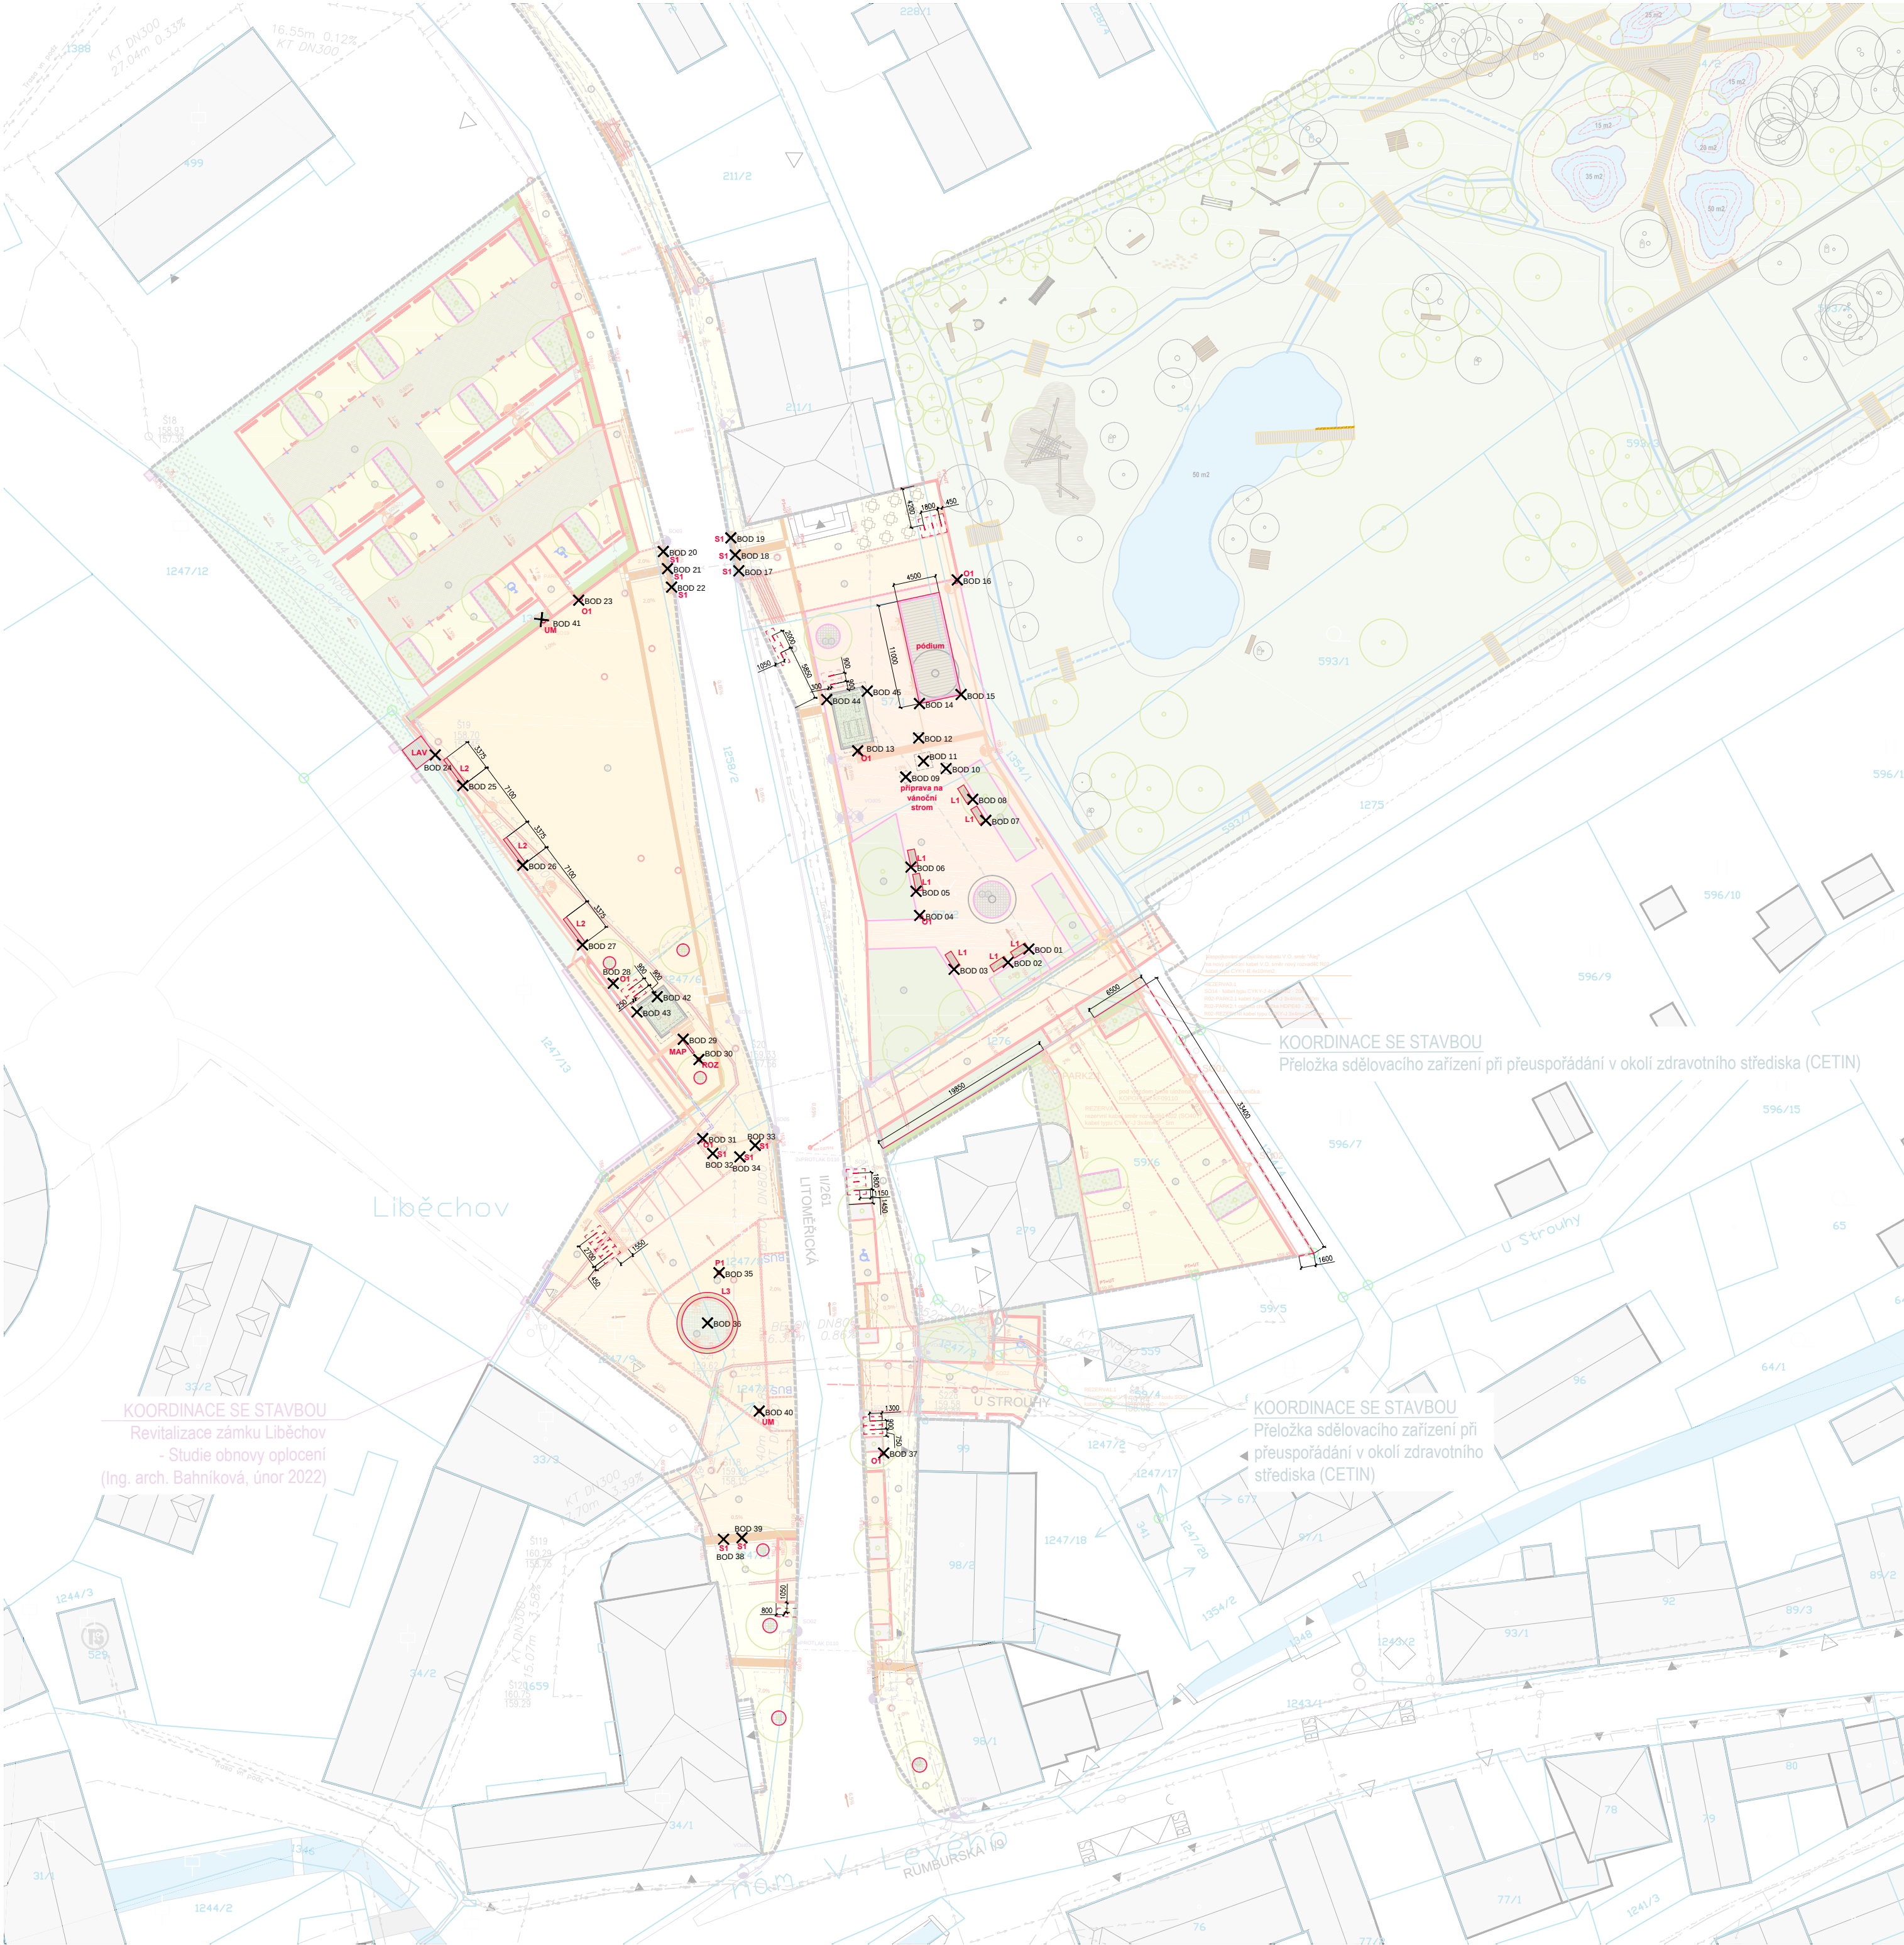

SOUŘADNICE

| BOD | X             | Y                               |
|-----|---------------|---------------------------------|
| 01  | -736128597.99 | -1007862598.35                  |
| 02  | -736130787.57 | -1007864000.39                  |
| 03  | -736136465.77 | -1007864735.65                  |
| 04  | -736140090.73 | -1007859063.80                  |
| 05  | -736140470.93 | -1007856520.46                  |
| 06  | -736141010.89 | -1007853977.15                  |
| 07  | -736133127.78 | -1007849057.44                  |
| 08  | -736134498.38 | -1007846848.01                  |
| 09  | -736141546.21 | -1007844489.94                  |
| 10  | -736137307.95 | -1007843602.72                  |
| 11  | -736139683.20 | -1007842822.85                  |
| 12  | -736140195.44 | -1007840375.89                  |
| 13  | -736146607.66 | -1007841739.01                  |
| 14  | -736140109.63 | -1007836762.07                  |
| 15  | -736135728.55 | -1007835817.77                  |
| 16  | -736136137.65 | -1007823736.86                  |
| 17  | -736159130.61 | -1007822795.94                  |
| 18  | -736159507.49 | -1007821121.92                  |
| 19  | -736159959.67 | -1007819324.88                  |
| 20  | -736167080.77 | -1007820758.01                  |
| 21  | -736166638.38 | -1007822556.90                  |
| 22  | -736166202.02 | -1007824502.49                  |
| 23  | -736175981.29 | -1007825886.19                  |
| 24  | -736191085.16 | -1007842172.80                  |
| 25  | -736188175.23 | -1007845396.89                  |
| 26  | -736181877.84 | -1007853780.10                  |
| 27  | -736175578.48 | -1007862165.95                  |
| 28  | -736172342.06 | -1007866208.16                  |
| 29  | -736164983.74 | -1007872086.34                  |
| 30  | -736163333.82 | -1007874231.60                  |
| 31  | -736162932.65 | -1007882543.17                  |
| 32  | -736161862.75 | -1007884117.49                  |
| 33  | -736157408.64 | -1007883269.58                  |
| 34  | -736159007.27 | -1007884471.41                  |
| 35  | -736161202.41 | -1007896665.93                  |
| 36  | -736162419.95 | -1007901954.61                  |
| 37  | -736143876.53 | -1007915644.95                  |
| 38  | -736160735.82 | -1007924724.09                  |
| 39  | -736158805.93 | -1007924567.66                  |
| 40  | -736156975.07 | -1007911231.27                  |
| 41  | -736179911.78 | -1007827901.14                  |
| 42  | -736167710.68 | -1007867618.29 (SO 901 základy) |
| 43  | -736169849.59 | -1007869224.73 (SO 901 základy) |
| 44  | -736149865.51 | -1007836348.65 (SO 901 základy) |
| 45  | -736145607.83 | -1007835457.21 (SO 901 základy) |

LEGENDA

|       |   |                                                                                                 |
|-------|---|-------------------------------------------------------------------------------------------------|
| BOD x | ✕ | vytyčovací bod                                                                                  |
|       |   | Cyklostan                                                                                       |
|       |   | Odpadkový koš                                                                                   |
|       |   | Lavička a lavice                                                                                |
|       |   | Pítko                                                                                           |
|       |   | Pódium                                                                                          |
|       |   | Stojan na turistickou mapu                                                                      |
|       |   | Rozcestník                                                                                      |
|       |   | Lávka                                                                                           |
|       |   | Stromová mříž                                                                                   |
|       |   | Plot typ A / plot typ B                                                                         |
|       |   | Umělecká intervence                                                                             |
|       |   | SO 901 Zastávkový přístřešek s extenzivní vegetační střechou, vč. základů a vnitřního mobiliáře |

|   |   |
|---|---|
|   |   |
| generální projektant<br>architect                                                                               | akce<br>job   |
| UNIT architekti s.r.o.<br>Thákurova 9,<br>166 34 Praha 6, +420 224 356 470<br>info@unitarch.eu, www.unitarch.eu | Náměstí a park v Liběchově<br>Dokumentace úprav veřejných prostranství   |
| hlavní architekt<br>chief architect                                                                             | prof. Ing. arch. Michal Kohout<br>Doc. Ing. arch. David Tichý, Ph.D.<br>Ing. arch. Filip Tittl                                                                                    |
| vedoucí projektu<br>job architect                                                                               | Ing. arch. Lukáš Havelka   |
| zadavatel<br>client                                                                                             | Město Liběchov<br>Rumburská 53,277 21 Liběchov<br><br>kontaktní osoba:<br>Ing. Pavla Veverková,<br>místostarostka města Liběchov<br>+420 724 961 339, pavla.veverkova@libechov.cz |
| projektant části<br>architect of the part                                                                       | UNIT architekti s.r.o.<br>Thákurova 9,<br>166 34 Praha 6, +420 224 356 470<br>info@unitarch.eu, www.unitarch.eu                                                                   |
| místo stavby<br>site                                                                                            | Liběchov - Litoměřická ulice   |
| stupeň<br>phase                                                                                                 | DPS   |
| část<br>part   | D/SO   |
| stavební objekt<br>structure                                                                                    | SO 902 - Mobiliář pozemní komunikace   |
| paré<br>copy no.                                                                                                | razítko/podpis<br>stamp/signature   |
| název výkresu<br>drawing title                                                                                  | SITUACE MĚSTSKÉHO MOBILIÁŘE<br>- VYTYČOVACÍ PLÁN   |
| měřítko<br>scale                                                                                                | 1 : 500   |
| datum<br>date                                                                                                   | 12/2023   |
| vypracoval<br>drawn by                                                                                          | Ing. arch. Adam Jeřábek   |
| číslo výkresu<br>drawing no.                                                                                    | D.1.15.1   |