

Katalog městského mobiliáře

D.1.15.2.01	Cyklostojan
D.1.15.2.02	Odpadkový koš s plechovým obložním
D.1.15.2.03	Lavička na náměstí
D.1.15.2.04	Lavička u průlehu
D.1.15.2.05	Plůtek v rabatu u parkovacího stání
D.1.15.2.06	Pítka
D.1.15.2.07	Podium
D.1.15.2.08	Stojan na turistickou mapu
D.1.15.2.09	Rozcestník
D.1.15.2.10	Příprava na vánoční strom
D.1.15.2.11	Lavice pod stromem
D.1.15.2.12	Zahrazovací sloupek
D.1.15.2.13	Lávka
D.1.15.2.14	Stromová mříž
D.1.15.2.15	Ploty u zdravotního střediska
D.1.15.2.16	Umělecká intervence odkazující k paměti místa

Konkrétní dílenské dokumentace prvků mobiliáře budou předloženy zástupci MÚ Mělník - oddělení památkové péče a zástupci NPÚ-ÚOPSŠ v Praze k posouzení shody výrobku s návrhem, a mobiliář bude instalován až po konstatování, že odpovídá uvedeným požadavkům.

generální projektant
architect

unit

UNIT architekti s.r.o.
Thákurova 9,
166 34 Praha 6, +420 224 356 470
info@unitarch.eu, www.unitarch.eu

akce
job

Náměstí a park v Liběchově
Dokumentace úprav veřejných prostranství

hlavní architekt
chief architect

prof. Ing. arch. Michal Kohout
doc. Ing. arch. David Tichý, Ph.D.
Ing. arch. Filip Tittl

místo stavby
site

Liběchov - Litoměřická ulice

stupeň
phase

DPS

část
part

D/SO

vedoucí projektu
job architect

Ing. arch. Lukáš Havelka

stavební objekt
structure

SO 902 - Mobiliář pozemní
komunikace

zadavatel
client

Město Liběchov
Rumburská 53, 277 21 Liběchov

kontaktní osoba:
Ing. Pavla Veverková,
místostarostka města Liběchov
+420 724 961 339, pavla.veverkova@libechov.cz

paré
copy no.

razítko/podpis
stamp/signature

název výkresu
drawing title

KATAOG MĚSTSKÉHO MOBILIÁŘE

projektant části
architect of the part

UNIT architekti s.r.o.
Thákurova 9,
166 34 Praha 6, +420 224 356 470
info@unitarch.eu, www.unitarch.eu

měřítko
scale

1 : 20, 1 : 25, 1 : 10, 1 : 50, 1 : 5

datum
date

12 / 2023

vypracoval
drawn by


Ing. arch. Adam Jeřábek
Ing. arch. Lukáš Havelka

číslo výkresu
drawing no.

D.1.15.2



Ilustrativní zobrazení

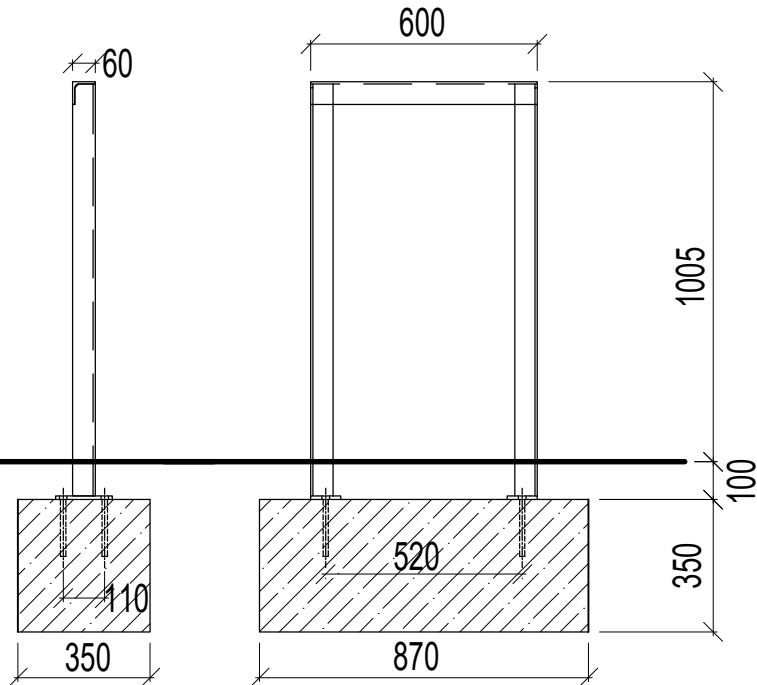

CYKLOSTOJAN

SPECIFIKACE		
ROZMĚR / Š. x V. x HL.	600 x 1005* x 60 MM	*výška stojanu nad terénem
KONSTRUKCE	OCELOVÁ KONSTRUKCE Z L-PROFILU	
POVRCHOVÁ ÚPRAVA	GALVANICKÉ POZINKOVÁNÍ, PRÁŠKOVÝ VYPALOVACÍ LAK	
BAREVNOST	RAL 7021 MAT/BLACK GRAY	
ZAKLÁDÁNÍ	DO BETONOVÉ PATKY (800 x 200 x 250 mm) POD ÚROVNÍ DLAŽBY, POMOCÍ ZÁVITOVÝCH TYČÍ	

POČET KUSŮ	19
------------	----

OZNAČENÍ V PD	DLE LEGENDY VE VÝKRESE Č. C.2 KOORDINAČNÍ SITUAČNÍ VÝKRES a Č. D.1.15.1 VYTÝČOVACÍ PLÁN
---------------	---

Obsah projektové dokumentace tvoří nedělitelný celek a jednotlivé části jsou samostatně neplatné.

Veškeré rozměry před realizací nutno ověřit.


Finální pohledové prvky, jejich povrchová úprava a zvolený materiál musí být odsouhlaseny generálním projektantem a investorem na základě vzorkovacího listu viz část B. souhrnná technická zpráva.

Dodavatelská dokumentace stavby bude odsouhlasena v rámci AD generálním projektantem a TDI. Generální projektant kontroluje v dodavatelské dokumentaci pouze věcnou správnost a soulad s prováděcí dokumentací. Za kotevní prvky, jejich materiál, dimenzi, povrchovou úpravu a rozměrovou přesnost je zodpovědný generální dodavatel.

generální projektant architect		akce job	Náměstí a park v Liběchově Dokumentace úprav veřejných prostranství	
unit				
UNIT architekti s.r.o. Thákurova 9, 166 34 Praha 6, +420 224 356 470 info@unitarch.eu, www.unitarch.eu				
hlavní architekt chief architect	prof. Ing. arch. Michal Kohout doc. Ing. arch. David Tichý, Ph.D. Ing. arch. Filip Tittl	místo stavby site	Liběchov - Litoměřická ulice	
		stupeň phase	DPS	
		část part	D/SO	
vedoucí projektu job architect	Ing. arch. Lukáš Havelka	stavební objekt structure	SO 902 - Mobiliář pozemní komunikace	
zadavatel client	Město Liběchov Rumburská 53,277 21 Liběchov kontaktní osoba: Ing. Pavla Veverková, místostarostka města Liběchov +420 724 961 339, pavla.veverkova@libechov.cz	paré copy no.	razítko/podpis stamp/signature	
		název výkresu drawing title	Cyklostojan	
projektant části architekt of the part	UNIT architekti s.r.o. Thákurova 9, 166 34 Praha 6, +420 224 356 470 info@unitarch.eu, www.unitarch.eu	měřítko scale	1 : 20	
		datum date	12 / 2023	
		vypracoval drawn by	Ing. arch. Adam Jeřábek	
		číslo výkresu drawing no.	D.1.15.2.01	



Ilustrativní zobrazení

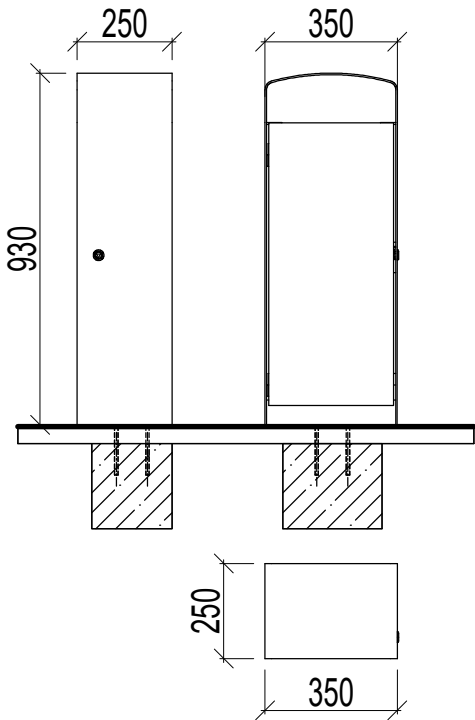

ODPADKOVÝ KOŠ S PLECHOVÝM OBLOŽENÍM

SPECIFIKACE		
ROZMĚR / Š. x V. x HL.	350 x 930* x 250 MM	*výška nad terénem
KONSTRUKCE	TĚLO Z OCELOVÉ KONSTRUKCE, DVEŘE HPL, VNITŘNÍ NÁDOBA POZINKOVANÁ S OBJEMEM 45L	
POVRCHOVÁ ÚPRAVA	GALVANICKÉ POZINKOVÁNÍ, PRÁŠKOVÝ VYPALOVACÍ LAK	
BAREVNOST	RAL 7021 MAT/BLACK GRAY	
ZAKLÁDÁNÍ	DO BETONOVÉ PATKY (400 x 400 x 400 mm) POD ÚROVNÍ DLAŽBY/MLATOVÉ VRSTVY, POMOCÍ ZÁVITOVÝCH TYČÍ	
POZN. KOŠ JE NA ČELNÍ STRANĚ OPATŘEN ZNAKEM MĚSTA LIBĚCHOV VIZ NOVÉ KOŠE NA ULICI RUMBURSKÁ		

POČET KUSŮ	7
------------	---

OZNAČENÍ V PD	O1
---------------	----


generální projektant architect		akce job	Náměstí a park v Liběchově Dokumentace úprav veřejných prostranství
UNIT architekti s.r.o. Thákurova 9, 166 34 Praha 6, +420 224 356 470 info@unitarch.eu, www.unitarch.eu			
hlavní architekt chief architect	prof. Ing. arch. Michal Kohout doc. Ing. arch. David Tichý, Ph.D. Ing. arch. Filip Tittl	místo stavby site	Liběchov - Litoměřická ulice
		stupeň phase	DPS
vedoucí projektu job architect	Ing. arch. Lukáš Havelka	část part	D/SO
		stavební objekt structure	SO 902 - Mobiliář pozemní komunikace
zadavatel client			
Město Liběchov Rumburská 53,277 21 Liběchov			
kontaktní osoba: Ing. Pavla Veverková, místostarostka města Liběchov +420 724 961 339, pavla.veverkova@libechov.cz			
projektant části architekt of the part			
UNIT architekti s.r.o. Thákurova 9, 166 34 Praha 6, +420 224 356 470 info@unitarch.eu, www.unitarch.eu			
		paré copy no.	razítko/podpis stamp/signature
		název výkresu drawing title	Odpadkový koš s plechovým obložením
		měřítko scale	1 : 20
		datum date	12 / 2023
		vypracoval drawn by	Ing. arch. Adam Jeřábek
		číslo výkresu drawing no.	D.1.15.2.02

Obsah projektové dokumentace tvoří nedělitelný celek a jednotlivé části jsou samostatně neplatné.

Veškeré rozměry před realizací nutno ověřit.

Finální pohledové prvky, jejich povrchová úprava a zvolený materiál musí být odsouhlaseny generálním projektantem a investorem na základě vzorkovacího listu viz část B. souhrnná technická zpráva.

Dodavatelská dokumentace stavby bude odsouhlasena v rámci AD generálním projektantem a TDI. Generální projektant kontroluje v dodavatelské dokumentaci pouze věcnou správnost a soulad s prováděcí dokumentací. Za kotevní prvky, jejich materiál, dimenzi, povrchovou úpravu a rozměrovou přesnost je zodpovědný generální dodavatel.

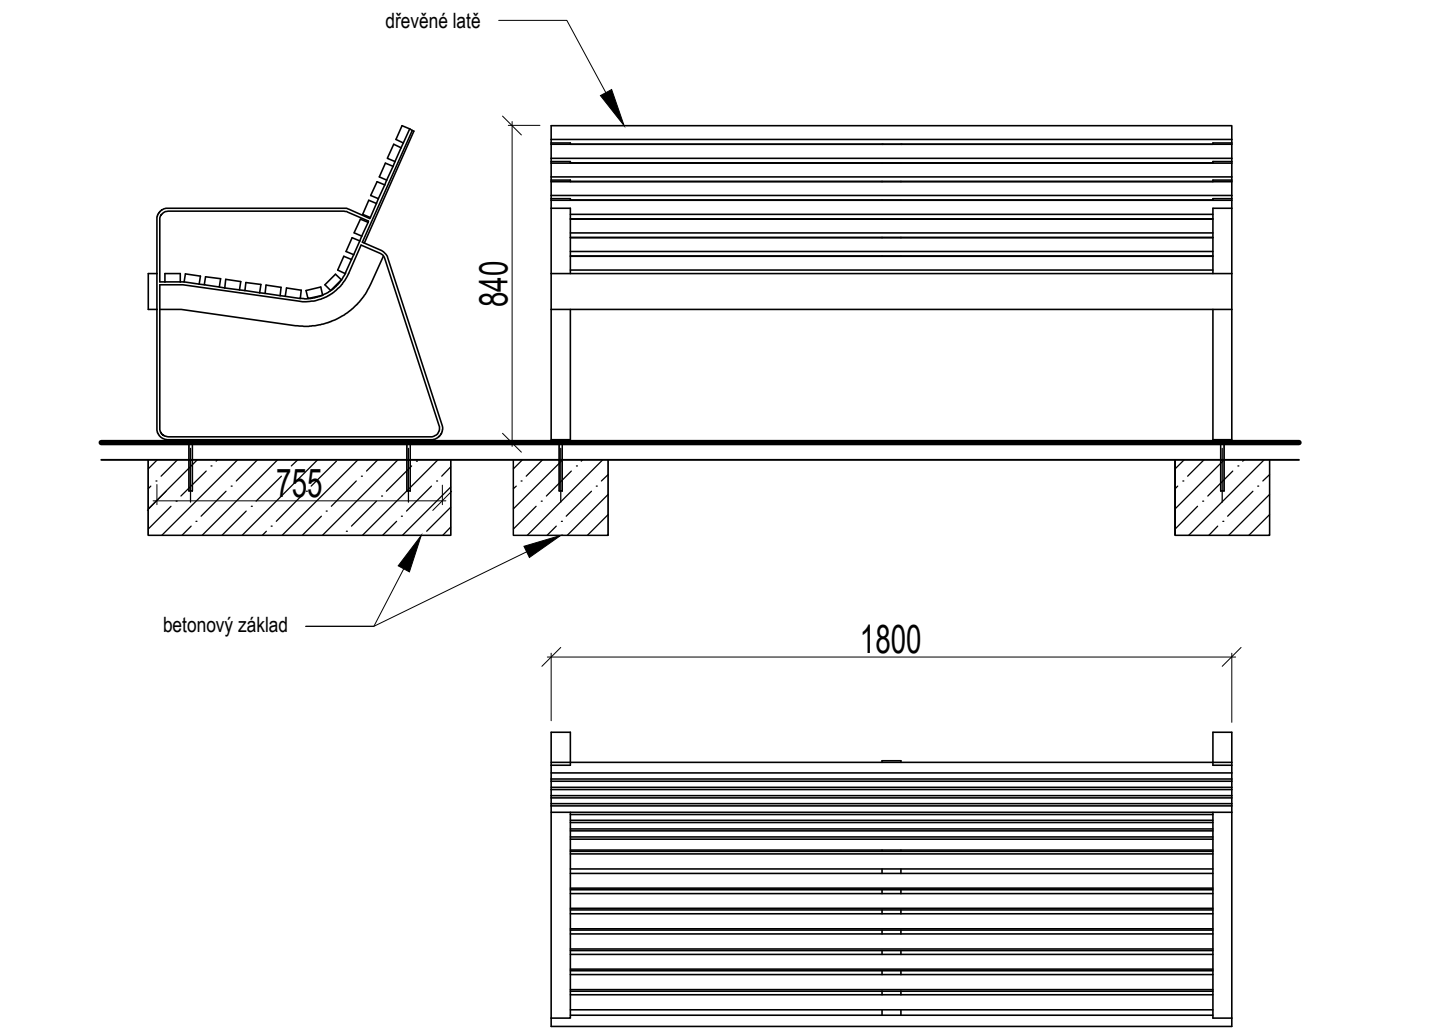

Ilustrativní zobrazení

Obsah projektové dokumentace tvoří nedělitelný celek a jednotlivé části jsou samostatně neplatné.

Veškeré rozměry před realizací nutno ověřit.

Finální pohledové prvky, jejich povrchová úprava a zvolený materiál musí být odsouhlaseny generálním projektantem a investorem na základě vzorkovacího listu viz část B. souhrnná technická zpráva.

Dodavatelská dokumentace stavby bude odsouhlasena v rámci AD generálním projektantem a TDI. Generální projektant kontroluje v dodavatelské dokumentaci pouze věcnou správnost a soulad s prováděcí dokumentací. Za kotvení prvky, jejich materiál, dimenzi, povrchovou úpravu a rozměrovou přesnost je zodpovědný generální dodavatel.

LAVIČKA NA NÁMĚSTÍ

PARKOVÁ LAVIČKA S OPĚRADLEM A PODRUČKAMI


SPECIFIKACE	
ROZMĚR / Š. x V. x D.	755 x 840 x 1800 MM
KONSTRUKCE	OCELOVÁ KONSTRUKCE, SEDACÍ ČÁST Z DŘEVĚNÝCH LATÍ (TVRDÉ DŘEVINY, NAPŘ. DUB, WENGE ATP.)
POVRCHOVÁ ÚPRAVA	OCEL GALVANICKÉ POZINKOVÁNÍ, PRÁŠKOVÝ VYPALOVACÍ LAK
BAREVNOST	RAL 7021 MAT/BLACK GRAY
ZAKLÁDÁNÍ	POD ÚROVNÍ DLAŽBY DO BETONOVÝCH PATEK (800 x 250 x 200 mm) POMOCÍ ZÁVITOVÝCH TYČÍ

POČET KUSŮ	7
------------	---


OZNAČENÍ V PD	L1
---------------	----

generální projektant architect		akce job	Náměstí a park v Liběchově Dokumentace úprav veřejných prostranství	
unit		UNIT architekti s.r.o. Thákurova 9, 166 34 Praha 6, +420 224 356 470 info@unitarch.eu, www.unitarch.eu		
hlavní architekt chief architect		prof. Ing. arch. Michal Kohout doc. Ing. arch. David Tichý, Ph.D. Ing. arch. Filip Tittl	místo stavby site	Liběchov - Litoměřická ulice
vedoucí projektu job architect		Ing. arch. Lukáš Havelka	stupeň phase	DPS
zadavatel client			část part	D/SO
		stavební objekt structure	SO 902 - Mobiliář pozemní komunikace	
		Město Liběchov Rumburská 53,277 21 Liběchov		
		kontaktní osoba: Ing. Pavla Veverková, místostarostka města Liběchov +420 724 961 339, pavla.veverkova@libechov.cz	paré copy no.	razítko/podpis stamp/signature
			název výkresu drawing title	Lavička na náměstí
projektant části architekt of the part		UNIT architekti s.r.o. Thákurova 9, 166 34 Praha 6, +420 224 356 470 info@unitarch.eu, www.unitarch.eu	měřítko scale	1 : 20
			datum date	12 / 2023
			vypracoval drawn by	Ing. arch. Adam Jeřábek
			číslo výkresu drawing no.	D.1.15.2.03

POHLED 1:20

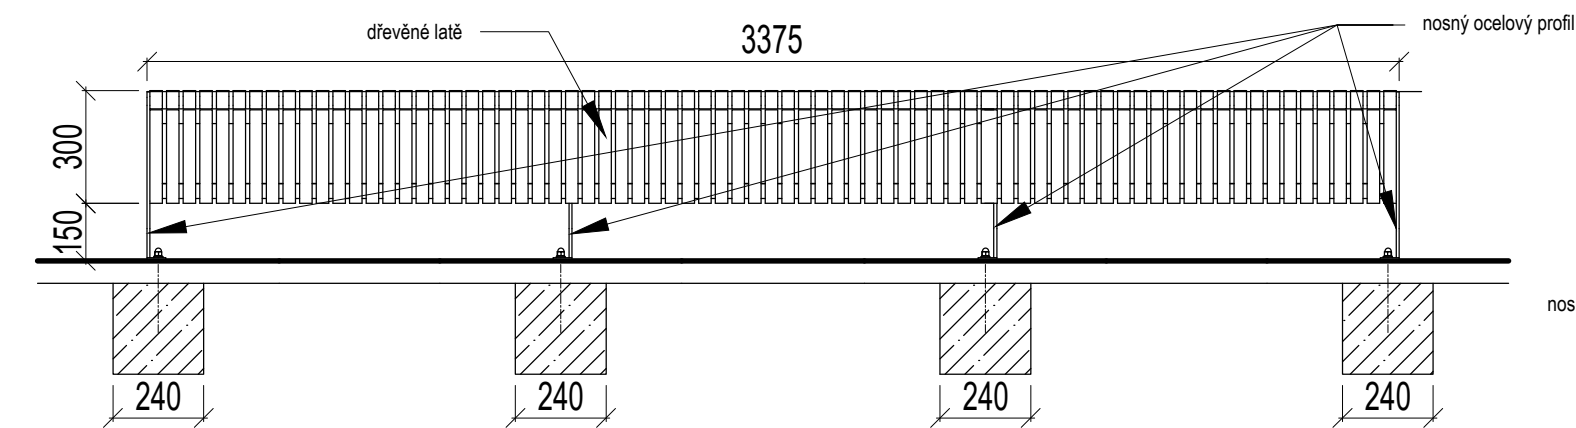

ŘEZ 1:20

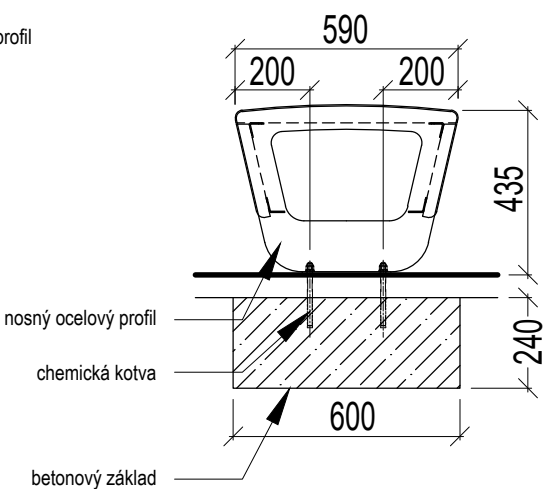


Obsah projektové dokumentace tvoří nedělitelný celek a jednotlivé části jsou samostatně neplatné.

Veškeré rozměry před realizací nutno ověřit.

Finální pohledové prvky, jejich povrchová úprava a zvolený materiál musí být odsouhlaseny generálním projektantem a investorem na základě vzorkovacího listu viz část B. souhrnná technická zpráva.

Dodavatelská dokumentace stavby bude odsouhlasena v rámci AD generálním projektantem a TDI. Generální projektant kontroluje v dodavatelské dokumentaci pouze věcnou správnost a soulad s prováděcí dokumentací. Za kotevní prvky, jejich materiál, dimenzi, povrchovou úpravu a rozměrovou přesnost je zodpovědný generální dodavatel.

PŮDORYS 1:20

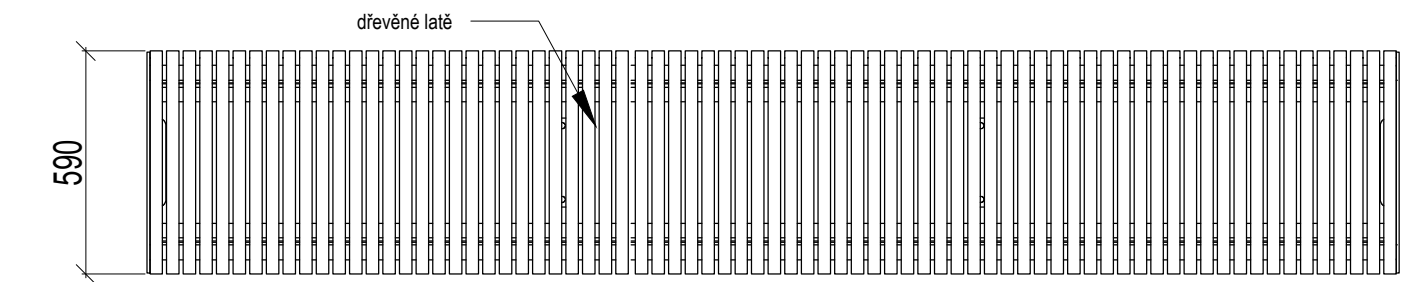

LAVIČKA U PRŮLEHU


PARKOVÁ LAVIČKA BEZ OPĚRADLA A PODRUČEK

SPECIFIKACE	
ROZMĚR / Š. x V. x D	400 x 440 x 3375 MM
KONSTRUKCE	KONSTRUKCE Z VÝPALKŮ Z OCELOVÉHO PLECHU, SEDACÍ ČÁST Z DŘEVĚNÝCH LATÍ (TVRDÉ DŘEVINY, NAPŘ. DUB, WENGE ATP.)
POVRCHOVÁ ÚPRAVA	OCEL GALVANICKÉ POZINKOVÁNÍ, PRÁŠKOVÝ VYPALOVACÍ LAK
BAREVNOST	RAL 7021 MAT/BLACK GRAY
ZAKLÁDÁNÍ	POD ÚROVNÍ DLAŽBY DO BETONOVÝCH PATEK POMOCÍ CHEMICKÝCH KOTEV


POČET KUSŮ	3
OZNAČENÍ V PD	L2

generální projektant architect	UNIT architekti s.r.o. Thákurova 9, 166 34 Praha 6, +420 224 356 470 info@unitarch.eu, www.unitarch.eu	akce job	Náměstí a park v Liběchově Dokumentace úprav veřejných prostranství
hlavní architekt chief architect	prof. Ing. arch. Michal Kohout doc. Ing. arch. David Tichý, Ph.D. Ing. arch. Filip Tittl	místo stavby site	Liběchov - Litoměřická ulice
vedoucí projektu job architect	Ing. arch. Lukáš Havelka	stupeň phase	DPS
zadavatel client	Město Liběchov Rumburská 53,277 21 Liběchov	část part	D/SO
	kontaktní osoba: Ing. Pavla Veverková, místostarostka města Liběchov +420 724 961 339, pavla.veverkova@libechov.cz	stavební objekt structure	SO 902 - Mobiliář pozemní komunikace
projektant části architekt of the part	UNIT architekti s.r.o. Thákurova 9, 166 34 Praha 6, +420 224 356 470 info@unitarch.eu, www.unitarch.eu	paré copy no.	razítko/podpis stamp/signature
		název výkresu drawing title	Lavička u průlehu
		měřítko scale	1 : 20
		datum date	12 / 2023
		vypracoval drawn by	Ing. arch. Adam Jeřábek
		číslo výkresu drawing no.	D.1.15.2.04

PŮDORYS 1:25

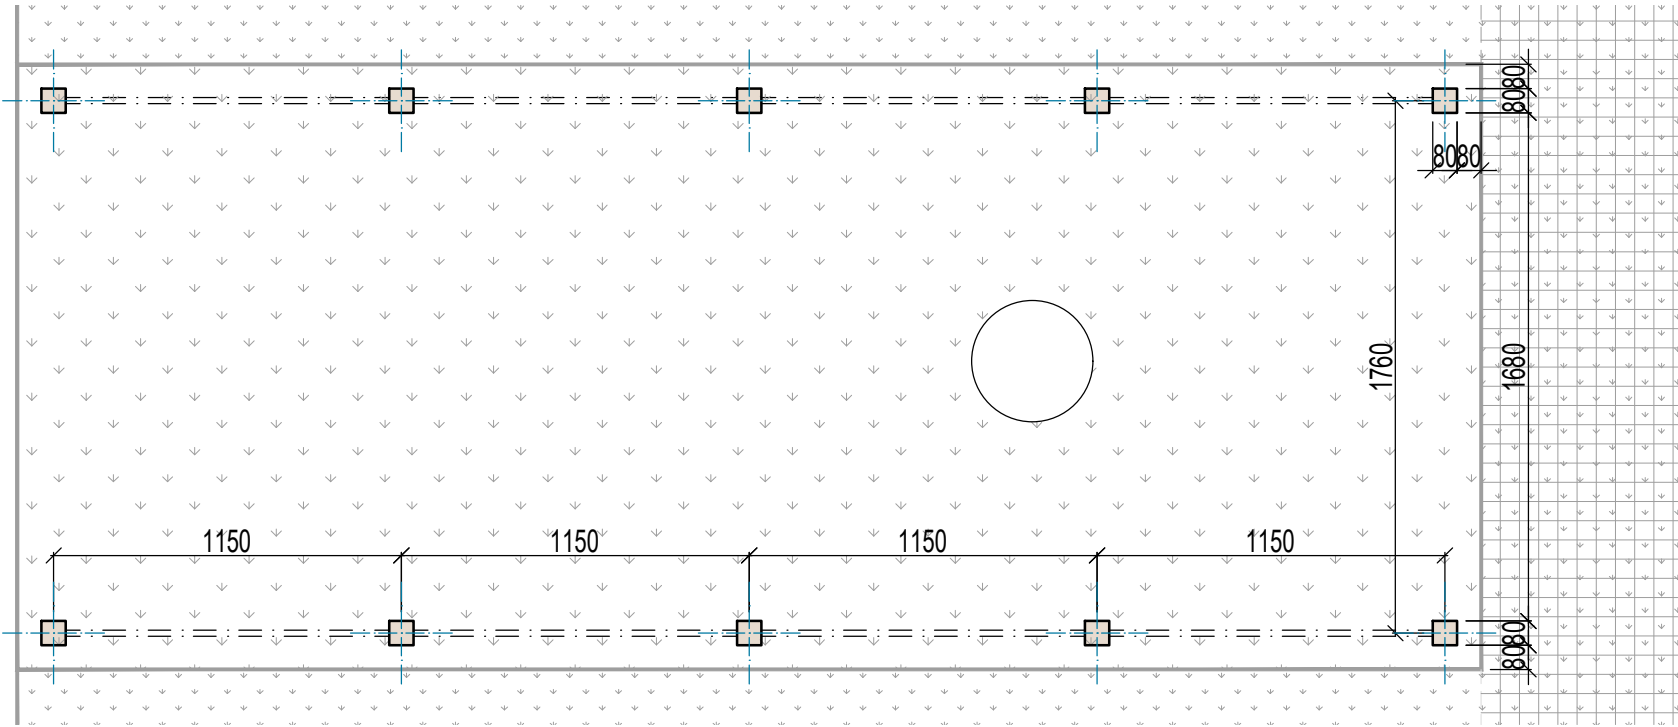

POHLED 1:25

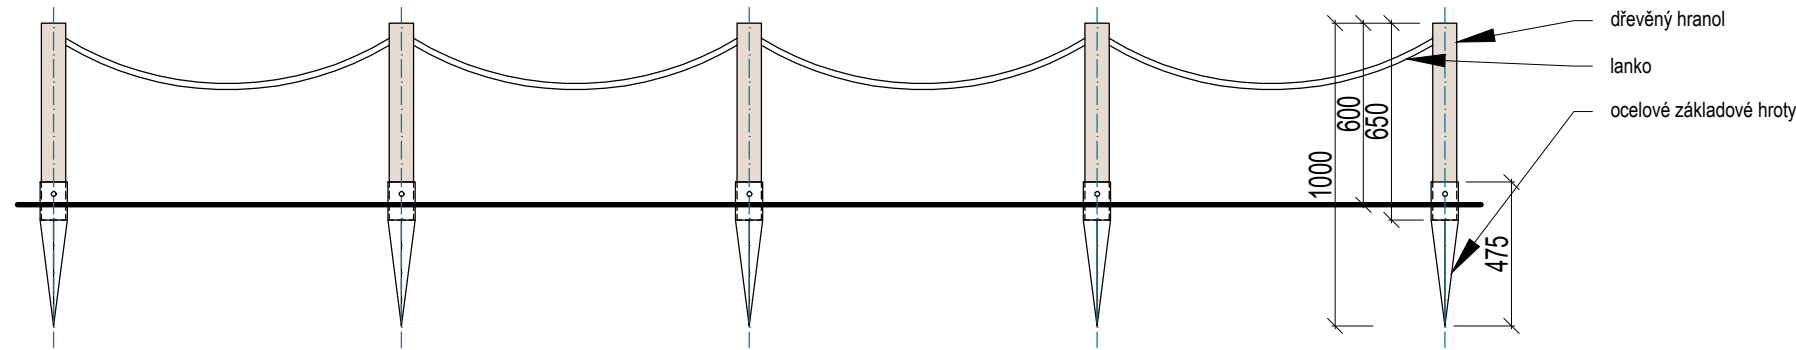

PLŮTEK V RABATU U PARKOVACÍHO STÁNÍ

SPECIFIKACE	
ROZMĚR / V. NAD ZEMÍ	80 x 80 MM, 650 MM (VÝŠKA NAD TERÉNEM 600 MM, CELKOVÝ VÝŠKA KCE 1000 MM)
KONSTRUKCE	OCELOVÁ KONSTRUKCE ZÁKLADOVÝCH HROTŮ, HRANOLKY Z TVRDÉHO DŘEVA (NAPŘ. DUB, AKÁT), JUTOVÉ LANKO SE SILIKONOVÝM STŘEDEM
POVRCHOVÁ ÚPRAVA	OCEL GALVANICKÉ POZINKOVÁNÍ
BAREVNOST	-
ZAKLÁDÁNÍ	ZALOŽENÍ PŘES OCELOVÉ ZÁKLADOVÉ HROTY

POZN. VZDÁLENOST SLOUPKŮ OD HRANY RABATA BUDE CO NEJMENŠÍ S OHLEDEM NA ZALOŽENÍ VYMEZUJÍCÍ OCELOVÉ PÁSOVNY. POLOHA SLOUPKŮ DŘEVĚNÉHO OPLOCENÍ BUDE ODSOUHLASENA AD.

POČET KUSŮ 28 x 5 = 140 KS, DÉLKA LANEK CELKEM 137 M

OZNAČENÍ V PD DLE LEGENDY VE VÝKRESE Č. C.2 KOORDINAČNÍ SITUAČNÍ VÝKRES



Ilustrativní zobrazení

Obsah projektové dokumentace tvoří nedělitelný celek a jednotlivé části jsou samostatně neplatné.

Veškeré rozměry před realizací nutno ověřit.


Finální pohledové prvky, jejich povrchová úprava a zvolený materiál musí být odsouhlaseny generálním projektantem a investorem na základě vzorkovacího listu viz část B. souhrnná technická zpráva.

Dodavatelská dokumentace stavby bude odsouhlasena v rámci AD generálním projektantem a TDI. Generální projektant kontroluje v dodavatelské dokumentaci pouze věcnou správnost a soulad s prováděcí dokumentací. Za kotevní prvky, jejich materiál, dimenzi, povrchovou úpravu a rozměrovou přesnost je zodpovědný generální dodavatel.

generální projektant architect		akce job	Náměstí a park v Liběchově Dokumentace úprav veřejných prostranství
UNIT architekti s.r.o. Thákurova 9, 166 34 Praha 6, +420 224 356 470 info@unitarch.eu, www.unitarch.eu			
hlavní architekt chief architect		prof. Ing. arch. Michal Kohout doc. Ing. arch. David Tichý, Ph.D. Ing. arch. Filip Tittl	místo stavby site
			Liběchov - Litoměřická ulice
			stupeň phase
			DPS
			část part
			D/SO
vedoucí projektu job architect		Ing. arch. Lukáš Havelka	stavební objekt structure
zadavatel client		Město Liběchov Rumburská 53,277 21 Liběchov	SO 902 - Mobiliář pozemní komunikace
		kontaktní osoba: Ing. Pavla Veverková, místostarostka města Liběchov +420 724 961 339, pavla.veverkova@libechov.cz	paré copy no.
			razítko/podpis stamp/signature
			název výkresu drawing title
			Plůtek v rabatu u parkovacího stání
projektant části architect of the part		UNIT architekti s.r.o. Thákurova 9, 166 34 Praha 6, +420 224 356 470 info@unitarch.eu, www.unitarch.eu	měřítko scale
			1 : 25
			datum date
			12 / 2023
			vypracoval drawn by
			Ing. arch. Adam Jeřábek
			číslo výkresu drawing no.
			D.1.15.2.05



Ilustrativní zobrazení

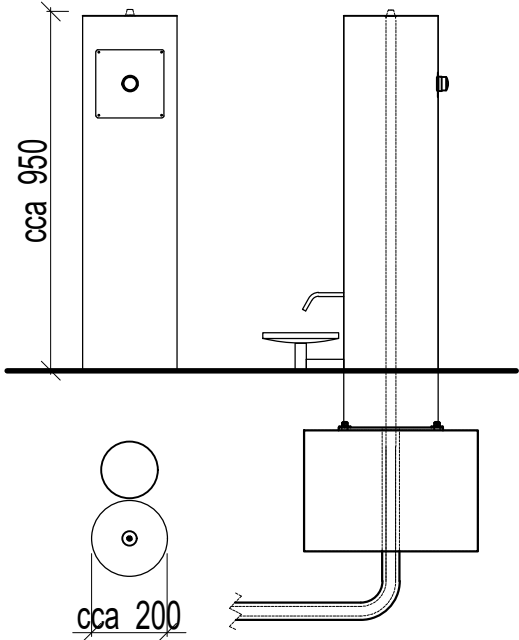

PÍTKO

PARKOVÉ PÍTKO S INTEGROVANOU MISKOU PRO DOMÁCÍ ZVÍŘATA

SPECIFIKACE

ROZMĚR / PRŮMĚR x V.	Ø 200 / 950* <i>*výška nad terénem</i>
KONSTRUKCE	VÝROBEK Z OCELOVÉ KONSTRUKCE
POVRCHOVÁ ÚPRAVA	GALVANICKÉ POZINKOVÁNÍ, PRÁŠKOVÝ VYPALOVACÍ LAK
BAREVNOST	RAL 7021 MAT/BLACK GRAY
ZAKLÁDÁNÍ	POD ÚROVNÍ DLAŽBY DO BETONOVÉ PATKY

POZN. V PŘÍPADĚ, ŽE NENÍ MOŽNÉ Z JAKÉHOKOLIV DŮVODU REALIZOVAT PÍTKO S INTEGROVANOU MISKOU PRO DOMÁCÍ ZVÍŘATA, PŘIPOUŠTÍ SE MOŽNOST ŘEŠENÍ V RÁMCI AUTORSKÉHO DOZORU (TJ. MISKA VYTVOŘENA SNÍŽENÍM KOSTEK DLAŽBY)

POČET KUSŮ	1
------------	---

OZNAČENÍ V PD	P1
---------------	----

Obsah projektové dokumentace tvoří nedělitelný celek a jednotlivé části jsou samostatně neplatné.


Veškeré rozměry před realizací nutno ověřit.

Finální pohledové prvky, jejich povrchová úprava a zvolený materiál musí být odsouhlaseny generálním projektantem a investorem na základě vzorkovacího listu viz část B. souhrnná technická zpráva.

Dodavatelská dokumentace stavby bude odsouhlasena v rámci AD generálním projektantem a TDI. Generální projektant kontroluje v dodavatelské dokumentaci pouze věcnou správnost a soulad s prováděcí dokumentací. Za kotevní prvky, jejich materiál, dimenzi, povrchovou úpravu a rozměrovou přesnost je zodpovědný generální dodavatel.

generální projektant architect	UNIT architekti s.r.o. Thákurova 9, 166 34 Praha 6, +420 224 356 470 info@unitarch.eu, www.unitarch.eu	akce job	Náměstí a park v Liběchově Dokumentace úprav veřejných prostranství
hlavní architekt chief architect	prof. Ing. arch. Michal Kohout doc. Ing. arch. David Tichý, Ph.D. Ing. arch. Filip Tittl	misto stavby site	Liběchov - Litoměřická ulice
vedoucí projektu job architect	Ing. arch. Lukáš Havelka	stupeň phase	DPS
zadavatel client	Město Liběchov Rumburská 53,277 21 Liběchov kontaktní osoba: Ing. Pavla Veverková, místostarostka města Liběchov +420 724 961 339, pavla.veverkova@libechov.cz	část part	D/SO
		stavební objekt structure	SO 902 - Mobiliář pozemní komunikace
		paré copy no.	razítko/podpis stamp/signature
		název výkresu drawing title	Pítko
projektant části architect of the part	UNIT architekti s.r.o. Thákurova 9, 166 34 Praha 6, +420 224 356 470 info@unitarch.eu, www.unitarch.eu	měřítko scale	1 : 20
		datum date	12 / 2023
		vypracoval drawn by	Ing. arch. Adam Jeřábek
		číslo výkresu drawing no.	D.1.15.2.06

PŮDORYS 1:50

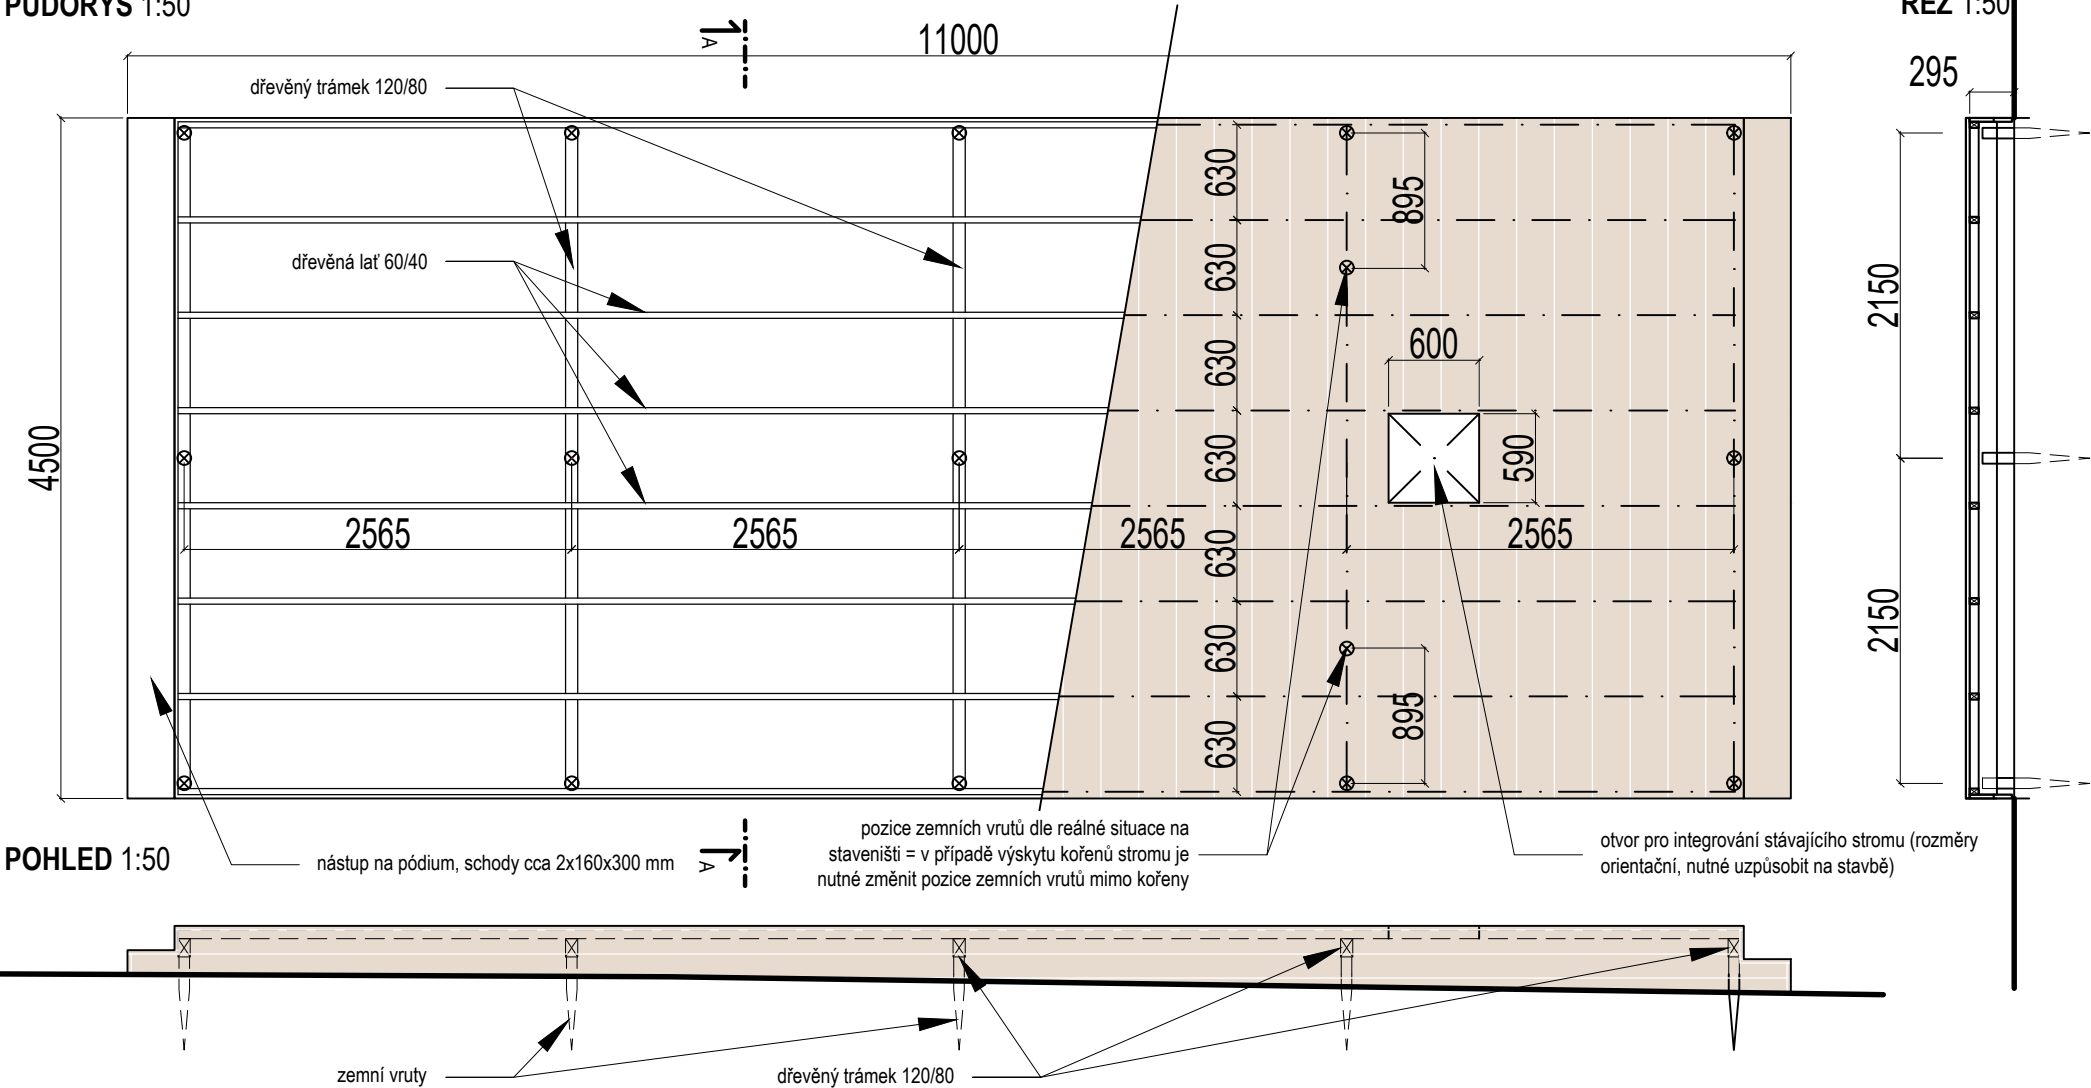

ŘEZ 1:50

Obsah projektové dokumentace tvoří nedělitelný celek a jednotlivé části jsou samostatně neplatné.

Veškeré rozměry před realizací nutno ověřit.

Finální pohledové prvky, jejich povrchová úprava a zvolený materiál musí být odsouhlaseny generálním projektantem a investorem na základě vzorkovacího listu viz část B. souhrnná technická zpráva.

Dodavatelská dokumentace stavby bude odsouhlasena v rámci AD generálním projektantem a TDI. Generální projektant kontroluje v dodavatelské dokumentaci pouze věcnou správnost a soulad s prováděcí dokumentací. Za kotevní prvky, jejich materiál, dimenzi, povrchovou úpravu a rozměrovou přesnost je zodpovědný generální dodavatel.

PÓDIUM

SPECIFIKACE	
ROZMĚR / V. NAD ZEMÍ	11 x 4,5 M / 320 - 440 MM
KONSTRUKCE	KCE Z DŘEVĚNÝCH TRÁMKŮ A LATÍ OPLÁŠTĚNÁ Z PRKEN Z TVRDÉHO DŘEVA, UPROSTŘED PÓDIA JE NAVRŽEN OTVOR PRO STÁVAJÍCÍ STROM
POVRCHOVÁ ÚPRAVA	DŘEVO BEZ POVRCHOVÉ ÚPRAVY
BAREVNOST	BAREVNĚ SJEDNOCENO S OKOLNÍMI DŘEVĚNÝMI PRVKY MOBILIÁŘE
ZAKLÁDÁNÍ	NOSNÉ TRÁMKY JSOU DO ZEMĚ UKOTVENY POMOCÍ 16 POZINKOVANÝCH ZEMNÍCH VRUTŮ


POČET KUSŮ	1
------------	---




Ilustrativní zobrazení

generální projektant architect		akce job	Náměstí a park v Liběchově Dokumentace úprav veřejných prostranství
unit		UNIT architekti s.r.o. Thákurova 9, 166 34 Praha 6, +420 224 356 470 info@unitarch.eu, www.unitarch.eu	
hlavní architekt chief architect		prof. Ing. arch. Michal Kohout doc. Ing. arch. David Tichý, Ph.D. Ing. arch. Filip Tittl	místo stavby site Liběchov - Litoměřická ulice
vedoucí projektu job architect		Ing. arch. Lukáš Havelka	stupeň phase DPS
zadavatel client		Město Liběchov Rumburská 53,277 21 Liběchov kontaktní osoba: Ing. Pavla Veverková, místostarostka města Liběchov +420 724 961 339, pavla.veverkova@libechov.cz	část part D/SO
projektant části architekt of the part		UNIT architekti s.r.o. Thákurova 9, 166 34 Praha 6, +420 224 356 470 info@unitarch.eu, www.unitarch.eu	stavební objekt structure SO 902 - Mobiliář pozemní komunikace
			paré copy no.
			razítko/podpis stamp/signature
			název výkresu drawing title Pódium
			měřítka scale 1 : 50
			datum date 12 / 2023
			vypracoval drawn by Ing. arch. Adam Jeřábek
			číslo výkresu drawing no. D.1.15.2.07


ŘEZ / POHLED 1:20

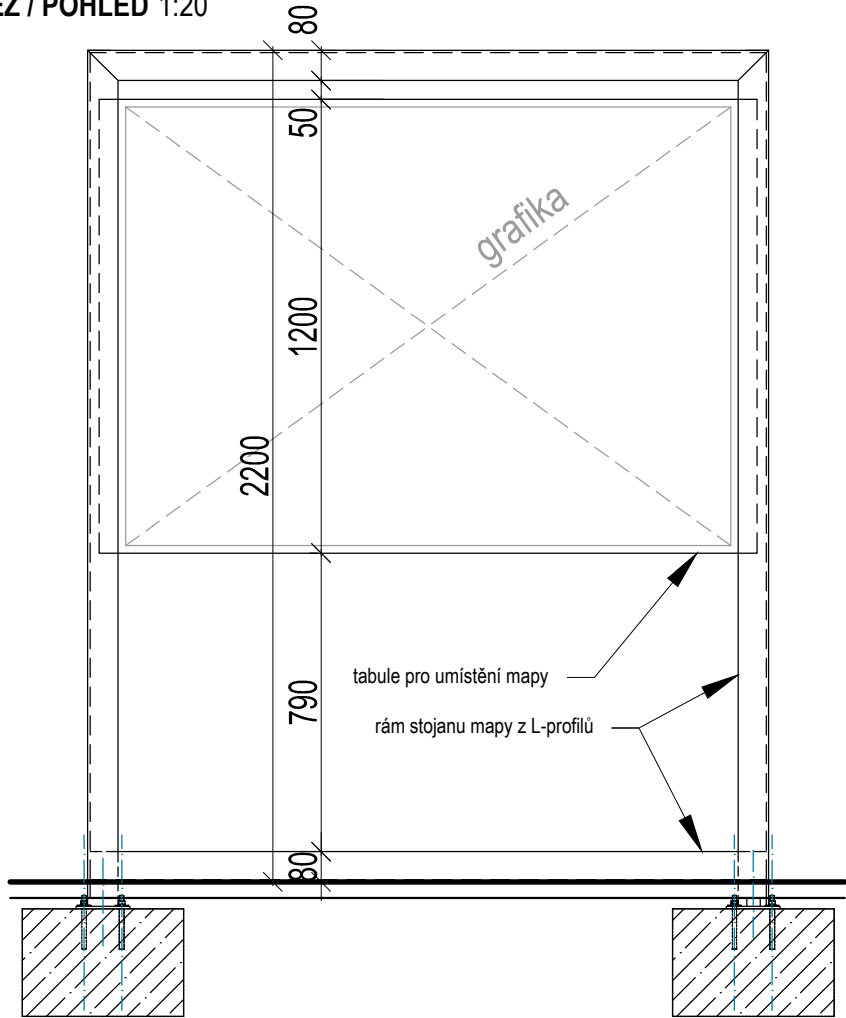

DETAIL 1:5

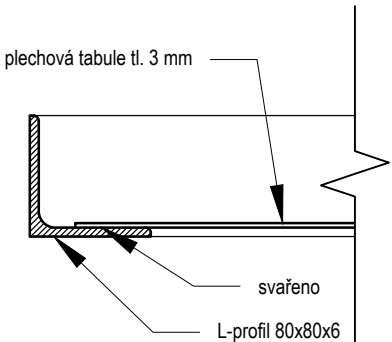

PŮDORYS 1:20

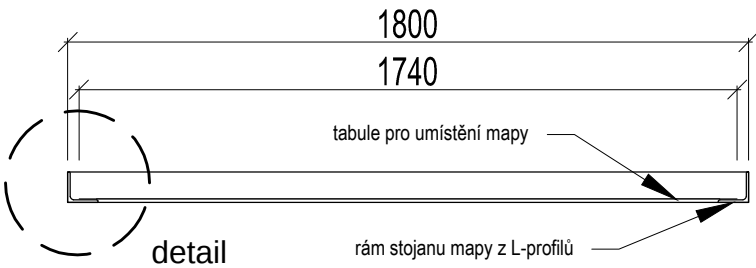

STOJAN NA TURISTICKOU MAPU

SPECIFIKACE		
ROZMĚR / Š. x V.	1800 x 2200* MM (ROZMĚR TABULE 1740 x 1200 MM)	*výška stojanu nad terénem
KONSTRUKCE	ZÁMEČNICKÝ VÝROBEK, OCELOVÁ KONSTRUKCE RÁMU Z L-PROFILŮ (80 x 80 x 6), TABULE Z PLECHU TL. 3 MM	
POVRCHOVÁ ÚPRAVA	GALVANICKÉ POZINKOVÁNÍ, PRÁŠKOVÝ VYPALOVACÍ LAK	
BAREVNOST	RAL 7021 MAT/BLACK GRAY	
ZAKLÁDÁNÍ	DO BETONOVÝCH PATEK (430 x 570 x 285 mm) POD ÚROVNÍ DLAŽBY, POMOCÍ ZÁVITOVÝCH TYČÍ	

POZN. 1 SOUČÁSTÍ DODÁVKY JE INSTALACE GRAFIKY
POZN. 2 PRO TABULI JE ALTERNATIVOU PLASTOVÁ NEBO KOMPOZITNÍ DESKA

POČET KUSŮ1

OZNAČENÍ V PDMAP



Ilustrativní zobrazení

Obsah projektové dokumentace tvoří nedělitelný celek a jednotlivé části jsou samostatně neplatné.



Veškeré rozměry před realizací nutno ověřit.

Finální pohledové prvky, jejich povrchová úprava a zvolený materiál musí být odsouhlaseny generálním projektantem a investorem na základě vzorkovacího listu viz část B. souhrnná technická zpráva.

Dodavatelská dokumentace stavby bude odsouhlasena v rámci AD generálním projektantem a TDI. Generální projektant kontroluje v dodavatelské dokumentaci pouze věcnou správnost a soulad s prováděcí dokumentací. Za kotevní prvky, jejich materiál, dimenzi, povrchovou úpravu a rozměrovou přesnost je zodpovědný generální dodavatel.


generální projektant architect	akce job	Náměstí a park v Liběchově Dokumentace úprav veřejných prostranství	
UNIT architekti s.r.o. Thákurova 9, 166 34 Praha 6, +420 224 356 470 info@unitarch.eu, www.unitarch.eu			
hlavní architekt chief architect	prof. Ing. arch. Michal Kohout doc. Ing. arch. David Tichý, Ph.D. Ing. arch. Filip Tittl	místo stavby site	Liběchov - Litoměřická ulice
		stupeň phase	DPS
		část part	D/SO
vedoucí projektu job architect	Ing. arch. Lukáš Havelka	stavební objekt structure	SO 902 - Mobiliář pozemní
zadavatel client	Město Liběchov Rumburská 53,277 21 Liběchov kontaktní osoba: Ing. Pavla Veverková, místostarostka města Liběchov +420 724 961 339, pavla.veverkova@libechov.cz		komunikace
		paré copy no.	razítko/podpis stamp/signature
		název výkresu drawing title	Stojan na turistickou mapu
projektant části architekt of the part	UNIT architekti s.r.o. Thákurova 9, 166 34 Praha 6, +420 224 356 470 info@unitarch.eu, www.unitarch.eu	měřítko scale	1 : 20, 1 : 5
		datum date	12 / 2023
		vypracoval drawn by	Ing. arch. Adam Jeřábek
		číslo výkresu drawing no.	D.1.15.2.08

PŪDORYS 1:20

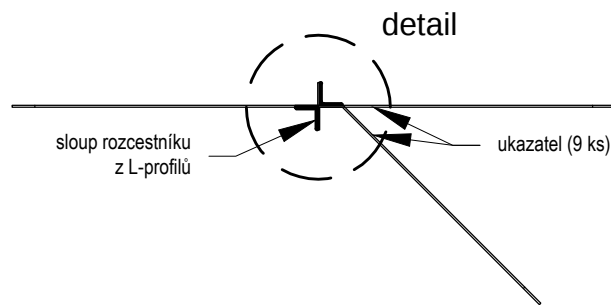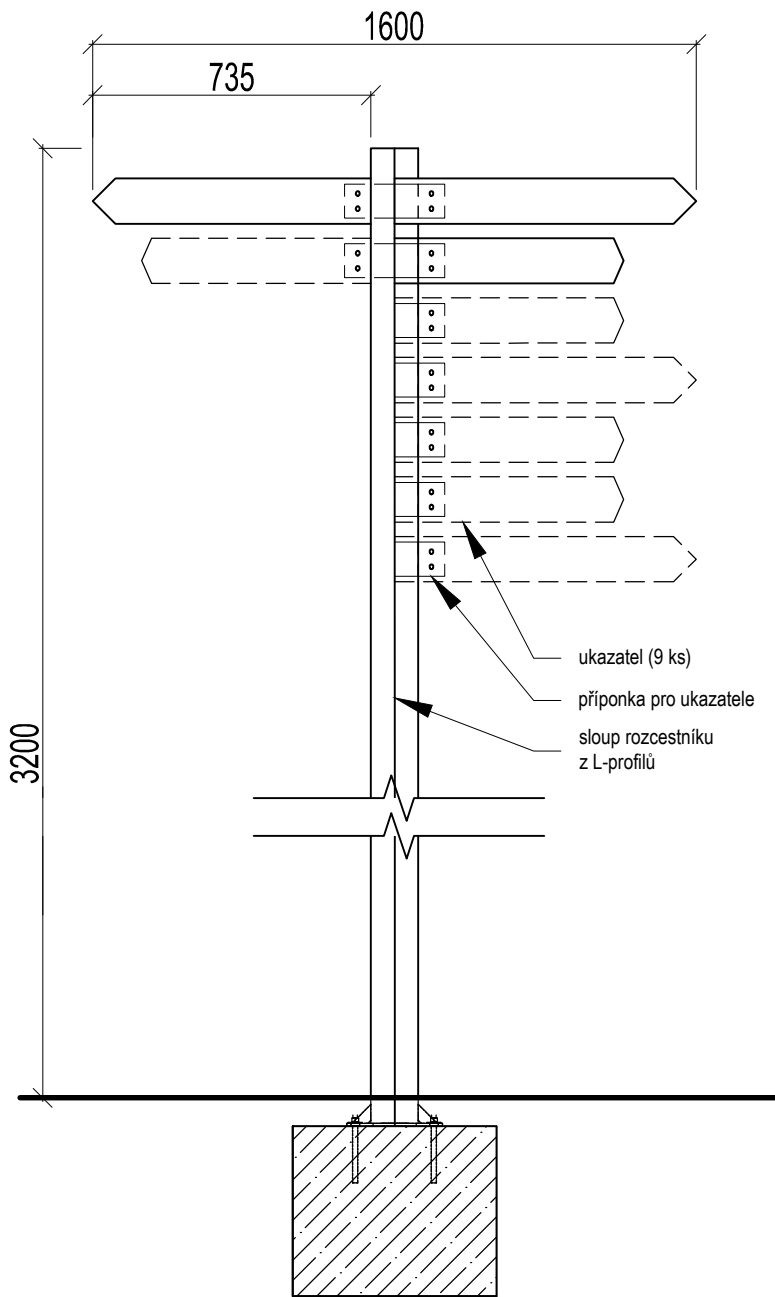


DETAIL 1:5

1/ v místě pod ukazately

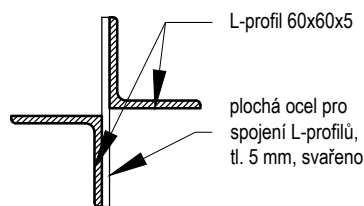

2/ v místě připevnění ukazatelů

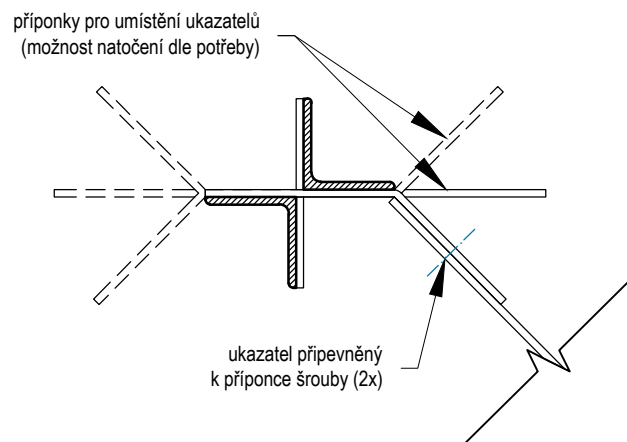

Ilustrativní zobrazení

**Obsah projektové dokumentace tvoří nedělitelný celek
a jednotlivé části jsou samostatně neplatné.**

Veškeré rozměry před realizací nutno ověřit.

Finální pohledové prvky, jejich povrchová úprava a zvolený materiál musí být odsouhlaseny generálním projektantem a investorem na základě vzorkovacího listu viz část B. souhrnná technická zpráva.

Dodavatelská dokumentace stavby bude odsouhlasena v rámci AD generálním projektantem a TDI. Generální projektant kontroluje v dodavatelské dokumentaci pouze věcnou správnost a soulad s prováděcí dokumentací. Za kotevní prvky, jejich materiál, dimenzi, povrchovou úpravu a rozměrovou přesnost je zodpovědný generální dodavatel.

ROZCESTNÍK

SPECIFIKACE

ROZMĚRY	VÝŠKA 3200 MM, 9 X UKAZATEL S ROZMĚRY 735 X 120 MM
KONSTRUKCE	ZÁMEČNICKÝ VÝROBEK, 2 X OCELOVÉ L-PROFILY (60 x 60 x 5) LOKÁLNĚ SPOJENÉ PLOCHOU OCELÍ, UKAZATELE Z PLECHU TL. 5 MM
POVRCHOVÁ ÚPRAVA	GALVANICKÉ POZINKOVÁNÍ, PRÁŠKOVÝ VYPALOVACÍ LAK
BARVNOST	RAL 7021 MAT/BLACK GRAY
ZAKLÁDÁNÍ	POD ÚROVNÍ DLAŽBY DO BETONOVÉ PATKY (550 x 550 x 450 mm) PŘES CHEMICKÉ KOTVY

POZN. 1 NA ROZCESTNÍK JE MOŽNÉ INTEGROVAT I STÁVAJÍCÍ ZNAČENÍ KČT
POZN. 2 DALŠÍ UKAZATELE JE MOŽNÉ DODATEČNĚ DOPLNIT, JE MOŽNÉ JEJICH NATOČENÍ DLE POTŘEBY

POČET KUSŮ 1

OZNAČENÍ V PD	ROZ
---------------	-----

generální projektant
architect

unit

UNIT architekti s.r.o.
Thákurova 9,
166 34 Praha 6, +420 224 356 470
info@unitarch.eu, www.unitarch.eu

akce
job

Náměstí a park v Liběchově
Dokumentace úprav veřejných prostranství

hlavní architekt
chief architect

prof. Ing. arch. Michal Kohout
doc. Ing. arch. David Tichý, Ph.D.
Ing. arch. Filip Tittl

vedoucí projektu
job architect

Ing. arch. Lukáš Havelka

zadavatel
client

Město Liběchov
Rumburská 53,277 21 Liběchov

kontaktní osoba:
Ing. Pavla Veverková,
místostarostka města Liběchov
+420 724 961 339, pavla.veverkova@libechov.cz

projektant části
architekt of the part

UNIT architekti s.r.o.
Thákurova 9,
166 34 Praha 6, +420 224 356 470
info@unitarch.eu, www.unitarch.eu

místo stavby
site

Liběchov - Litoměřická ulice

stupeň
phase

DPS

část
part

D/SO

stavební objekt
structure

SO 902 - Mobiliář pozemní komunikace

paré
copy no.

razítko/podpis
stamp/signature

název výkresu
drawing title

Rozcestník

měřítko
scale

1 : 20, 1 : 5

datum
date



12 / 2023

vypracoval
drawn by

Ing. arch. Adam Jeřábek

číslo výkresu
drawing no.

D.1.15.2.09

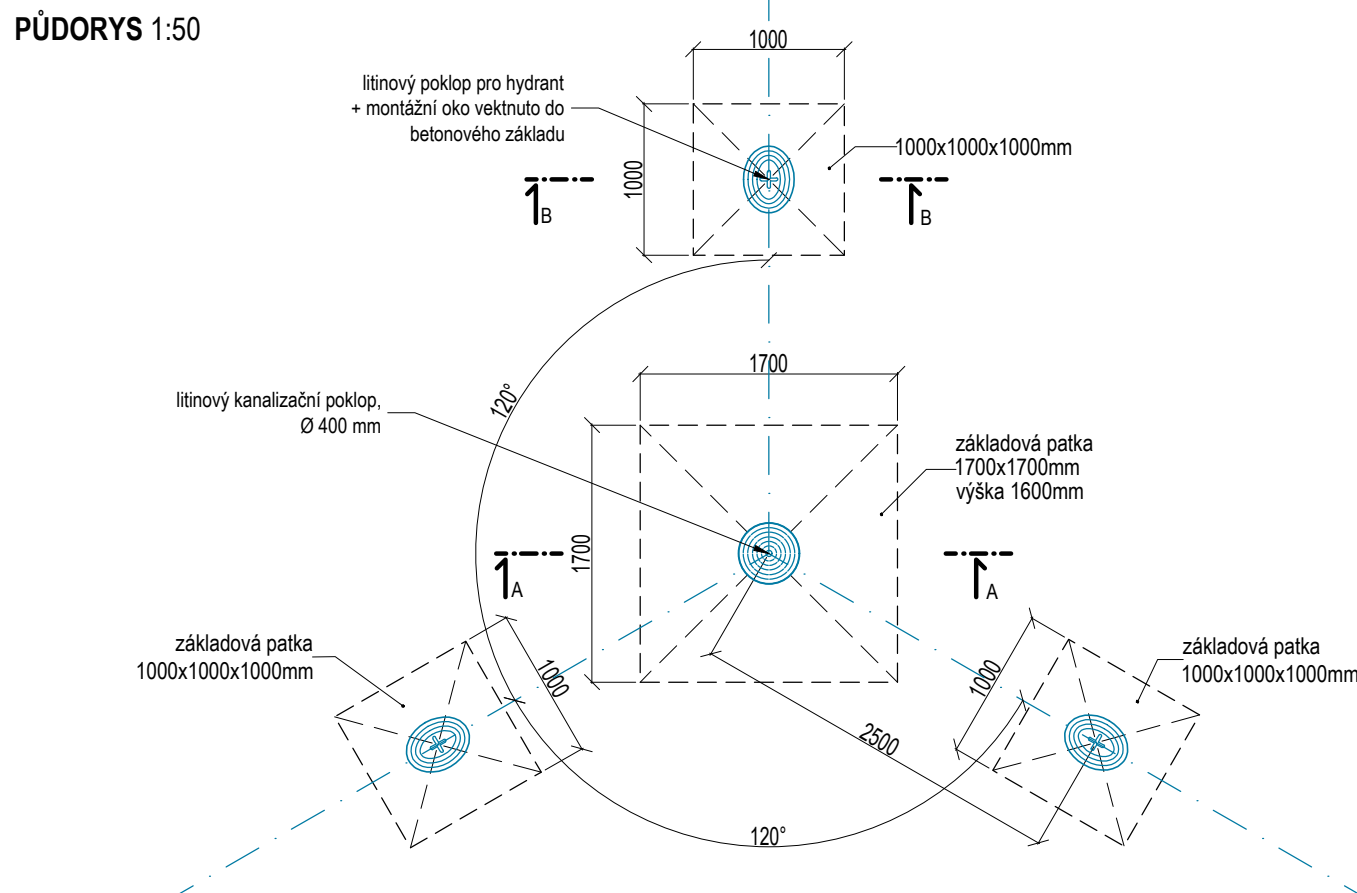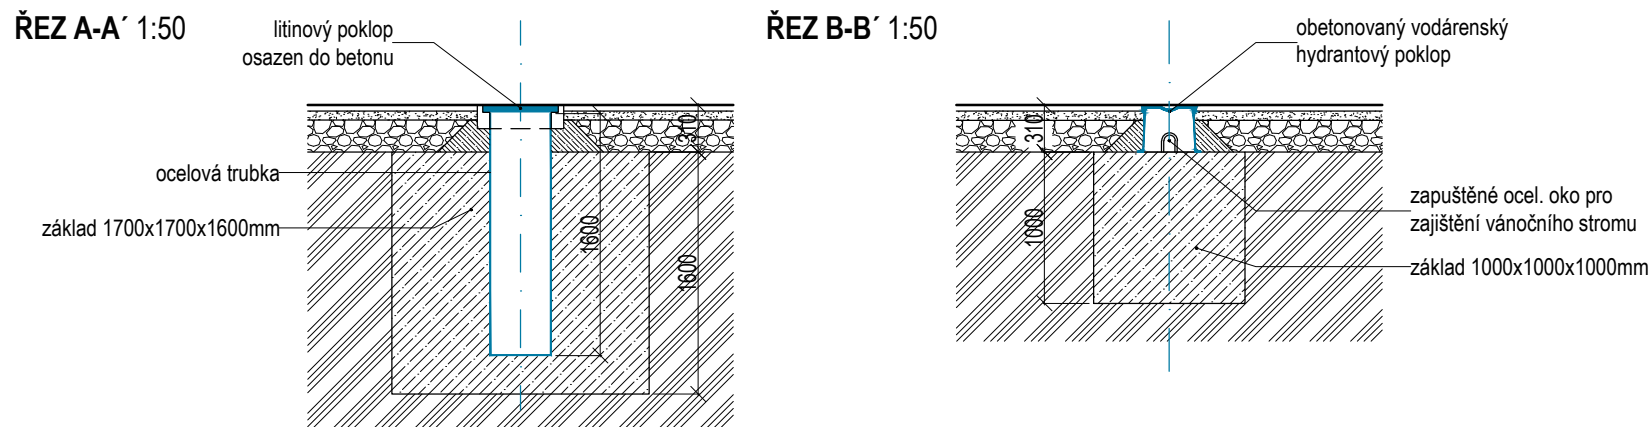

PŘÍPRAVA NA VÁNOČNÍ STROM

SPECIFIKACE

ROZMĚR / Š. x D. x V.	HLAVNÍ BETONOVÁ ZÁKLADOVÁ PATKA 1700 x 1700 x 1600 MM, 3 x DOPLŇKOVÁ BETONOVÁ ZÁKLADOVÁ PATKA 1000 x 1000 x 1000 MM
KONSTRUKCE, ZAKLÁDÁNÍ	KOTVENÍ VÁNOČNÍHO STROMU JE ŘEŠENO CENTRÁLNÍ BETONOVOU PATKOU C20/25-XC2 S VLOŽENOU OCELOVOU TRUBKOU TR 406 x 6, OCEL S235, DÉLKA 1600 MM. DOPLŇKOVÉ 3 BETONOVÉ PATKY C20/25-XC2 SE ZAPUŠTĚNÝMI OCEL. OKY PRO ZAJIŠTĚNÍ STROMU LANY. OCEL. TRUBKA JE KRYTA LITINOVÝM (KANALIZAČNÍM) POKLOPEM, KOLEM OCEL. OK JSOU PRO JEJICH ZAKRYTÍ VSAZENY VODÁRENSKÉ HYDRANTOVÉ POKLOPY

POČET KUSŮ	1
------------	---

OZNAČENÍ V PD	POPISEM VE VÝKRESE
---------------	--------------------

POZN.: VÝPOČTY A PODROBNĚJŠÍ SPECIFIKACE K ZÁKLADŮM V TECHNICKÉ ZPRÁVĚ SO901 ZASTÁVKOVÉ PŘÍSTŘEŠKY (D.1.14.2.TZ)

generální projektant
architect

unit

UNIT architekti s.r.o.

Thákurova 9,
166 34 Praha 6, +420 224 356 470
info@unitarch.eu, www.unitarch.eu

hlavní architekt
chief architect

prof. Ing. arch. Michal Kohout
doc. Ing. arch. David Tichý, Ph.D.
Ing. arch. Filip Tittl

vedoucí projektu
job architect

Ing. arch. Lukáš Havelka

zadavatel
client

Město Liběchov

Rumburská 53,277 21 Liběchov

kontaktní osoba:
Ing. Pavla Veverková,
místostarostka města Liběchov
+420 724 961 339, pavla.veverkova@libechov.cz

projektant části
architekt of the part

UNIT architekti s.r.o.
Thákurova 9,
166 34 Praha 6, +420 224 356 470
info@unitarch.eu, www.unitarch.eu

akce
job

Náměstí a park v Liběchově

Dokumentace úprav veřejných prostranství

místo stavby
site

Liběchov - Litoměřická ulice

stupeň
phase

DPS

část
part

D/SO

stavební objekt
structure

SO 902 - Mobiliář pozemní komunikace

paré
copy no.

razítko/podpis
stamp/signature

název výkresu
drawing title

Příprava na vánoční strom

měřítko
scale

1 : 50

datum
date

12 / 2023


vypracoval
drawn by

Ing. arch. Adam Jeřábek


číslo výkresu
drawing no.

D.1.15.2.10

PŮDORYS (VÝSEK) 1:20

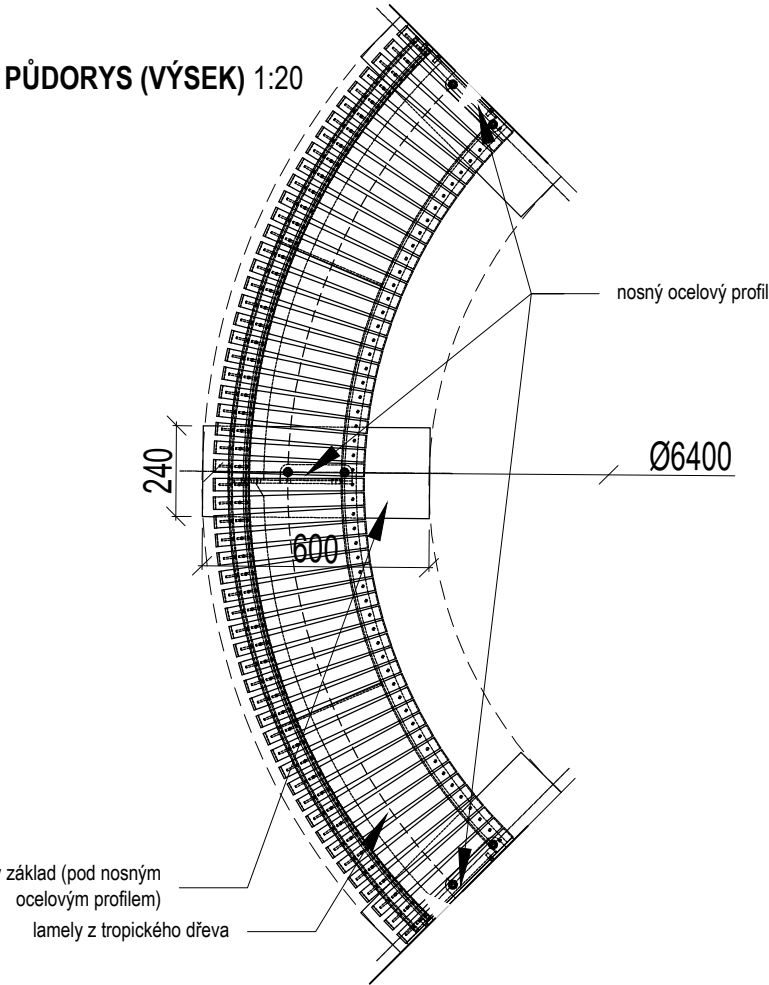

ŘEZ 1:20

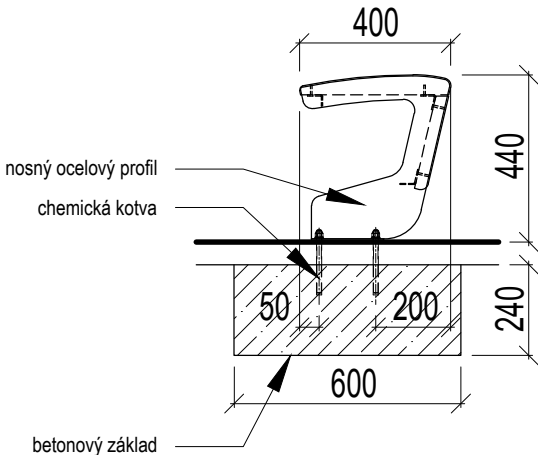

Ilustrativní zobrazení

Obsah projektové dokumentace tvoří nedělitelný celek a jednotlivé části jsou samostatně neplatné.

Veškeré rozměry před realizací nutno ověřit.

Finální pohledové prvky, jejich povrchová úprava a zvolený materiál musí být odsouhlaseny generálním projektantem a investorem na základě vzorkovacího listu viz část B. souhrnná technická zpráva.

Dodavatelská dokumentace stavby bude odsouhlasena v rámci AD generálním projektantem a TDI. Generální projektant kontroluje v dodavatelské dokumentaci pouze věcnou správnost a soulad s prováděcí dokumentací. Za kotevní prvky, jejich materiál, dimenzi, povrchovou úpravu a rozměrovou přesnost je zodpovědný generální dodavatel.

LAVICE POD STROMEM

PARKOVÁ KRUHOVÁ LAVIČKA BEZ OPĚRADLA A PODRUČEK


SPECIFIKACE	
ROZMĚR / Š. x V.	400 x 440 MM, KRUHOVÁ LAVICE O VNĚJŠÍM POLOMĚRU 3200 MM, VNĚJŠÍ DÉLKA SEDÁKU 20100 MM
KONSTRUKCE	KONSTRUKCE Z VÝPALKŮ Z OCELOVÉHO PLECHU, SEDACÍ ČÁST Z DŘEVĚNÝCH LATÍ (TVRDÉ DŘEVINY, NAPŘ. DUB, WENGE ATP.)
POVRCHOVÁ ÚPRAVA	OCEL GALVANICKÉ POZINKOVÁNÍ, PRÁŠKOVÝ VYPALOVACÍ LAK
BAREVNOST	RAL 7021 MAT/BLACK GRAY
ZAKLÁDÁNÍ	POD ÚROVNÍ DLAŽBY DO BETONOVÝCH PATEK POMOCÍ CHEMICKÝCH KOTEV

POČET KUSŮ	1
OZNAČENÍ V PD	L3

generální projektant architect		akce job	Náměstí a park v Liběchově Dokumentace úprav veřejných prostranství
UNIT architekti s.r.o. Thákurova 9, 166 34 Praha 6, +420 224 356 470 info@unitarch.eu, www.unitarch.eu			
hlavní architekt chief architect		prof. Ing. arch. Michal Kohout doc. Ing. arch. David Tichý, Ph.D. Ing. arch. Filip Tittl	místo stavby site
			Liběchov - Litoměřická ulice
			stupeň phase
			DPS
			část part
			D/SO
vedoucí projektu job architect		Ing. arch. Lukáš Havelka	stavební objekt structure
zadavatel client		Město Liběchov Rumburská 53,277 21 Liběchov	SO 902 - Mobiliář pozemní komunikace
		kontaktní osoba: Ing. Pavla Veverková, místostarostka města Liběchov +420 724 961 339, pavla.veverkova@libechov.cz	paré copy no.
			razítko/podpis stamp/signature
			název výkresu drawing title
			Lavice pod stromem
projektant části architekt of the part		měřítka scale	1 : 20
		datum date	12 / 2023
		vypracoval drawn by	Ing. arch. Adam Jeřábek
		číslo výkresu drawing no.	D.1.15.2.11



Ilustrativní zobrazení

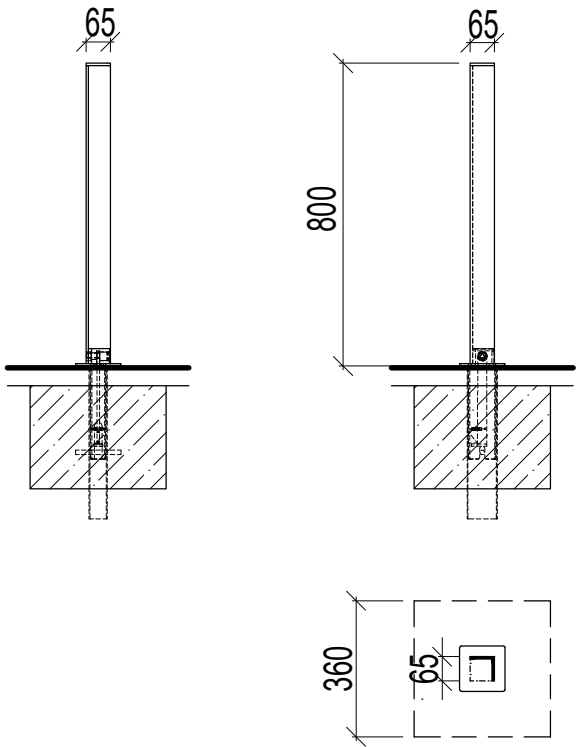

ZAHRAZOVACÍ SLOUPEK

SPECIFIKACE	
ROZMĚR / V. NAD ZEMÍ, PRŮMĚR	60 x 60 MM / 1005 MM
KONSTRUKCE	OCELOVÁ KONSTRUKCE Z L-PROFILU
POVRCHOVÁ ÚPRAVA	GALVANICKÉ POZINKOVÁNÍ, PRÁŠKOVÝ VYPALOVACÍ LAK
BAREVNOST	RAL 7021 MAT/BLACK GRAY
ZAKLÁDÁNÍ	DO BETONOVÉ PATKY (360 x 360 x 270 mm) POD ÚROVNÍ DLAŽBY, POMOCÍ ZÁVITOVÝCH TYČÍ
POZN. : SLOUPEK BUDE OPATŘEN REFLEXNÍM PÁSKEM Š. 100 MM	

POČET KUSŮ	11
------------	----

OZNAČENÍ V PD	S1
---------------	----



Obsah projektové dokumentace tvoří nedělitelný celek a jednotlivé části jsou samostatně neplatné.

Veškeré rozměry před realizací nutno ověřit.

Finální pohledové prvky, jejich povrchová úprava a zvolený materiál musí být odsouhlaseny generálním projektantem a investorem na základě vzorkovacího listu viz část B. souhrnná technická zpráva.

Dodavatelská dokumentace stavby bude odsouhlasena v rámci AD generálním projektantem a TDI. Generální projektant kontroluje v dodavatelské dokumentaci pouze věcnou správnost a soulad s prováděcí dokumentací. Za kotevní prvky, jejich materiál, dimenzi, povrchovou úpravu a rozměrovou přesnost je zodpovědný generální dodavatel.

generální projektant architect		akce job	Náměstí a park v Liběchově Dokumentace úprav veřejných prostranství
UNIT architekti s.r.o. Thákurova 9, 166 34 Praha 6, +420 224 356 470 info@unitarch.eu, www.unitarch.eu			
hlavní architekt chief architect		prof. Ing. arch. Michal Kohout doc. Ing. arch. David Tichý, Ph.D. Ing. arch. Filip Tittl	místo stavby site Liběchov - Litoměřická ulice
			stupeň phase DPS
			část part D/SO
vedoucí projektu job architect		Ing. arch. Lukáš Havelka	stavební objekt structure SO 902 - Mobiliář pozemní komunikace
zadavatel client		Město Liběchov Rumburská 53,277 21 Liběchov kontaktní osoba: Ing. Pavla Veverková, místostarostka města Liběchov +420 724 961 339, pavla.veverkova@libechov.cz	paré copy no. razítko/podpis stamp/signature
			název výkresu drawing title Zahrazovací sloupek
projektant části architekt of the part		UNIT architekti s.r.o. Thákurova 9, 166 34 Praha 6, +420 224 356 470 info@unitarch.eu, www.unitarch.eu	měřítko scale 1 : 20
			datum date 12 / 2023
			vypracoval drawn by Ing. arch. Adam Jeřábek
			číslo výkresu drawing no. D.1.15.2.12

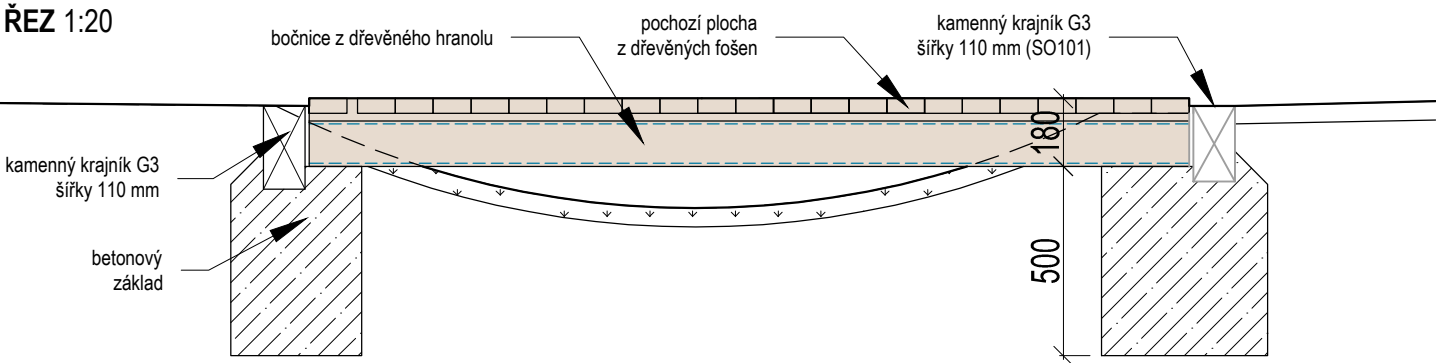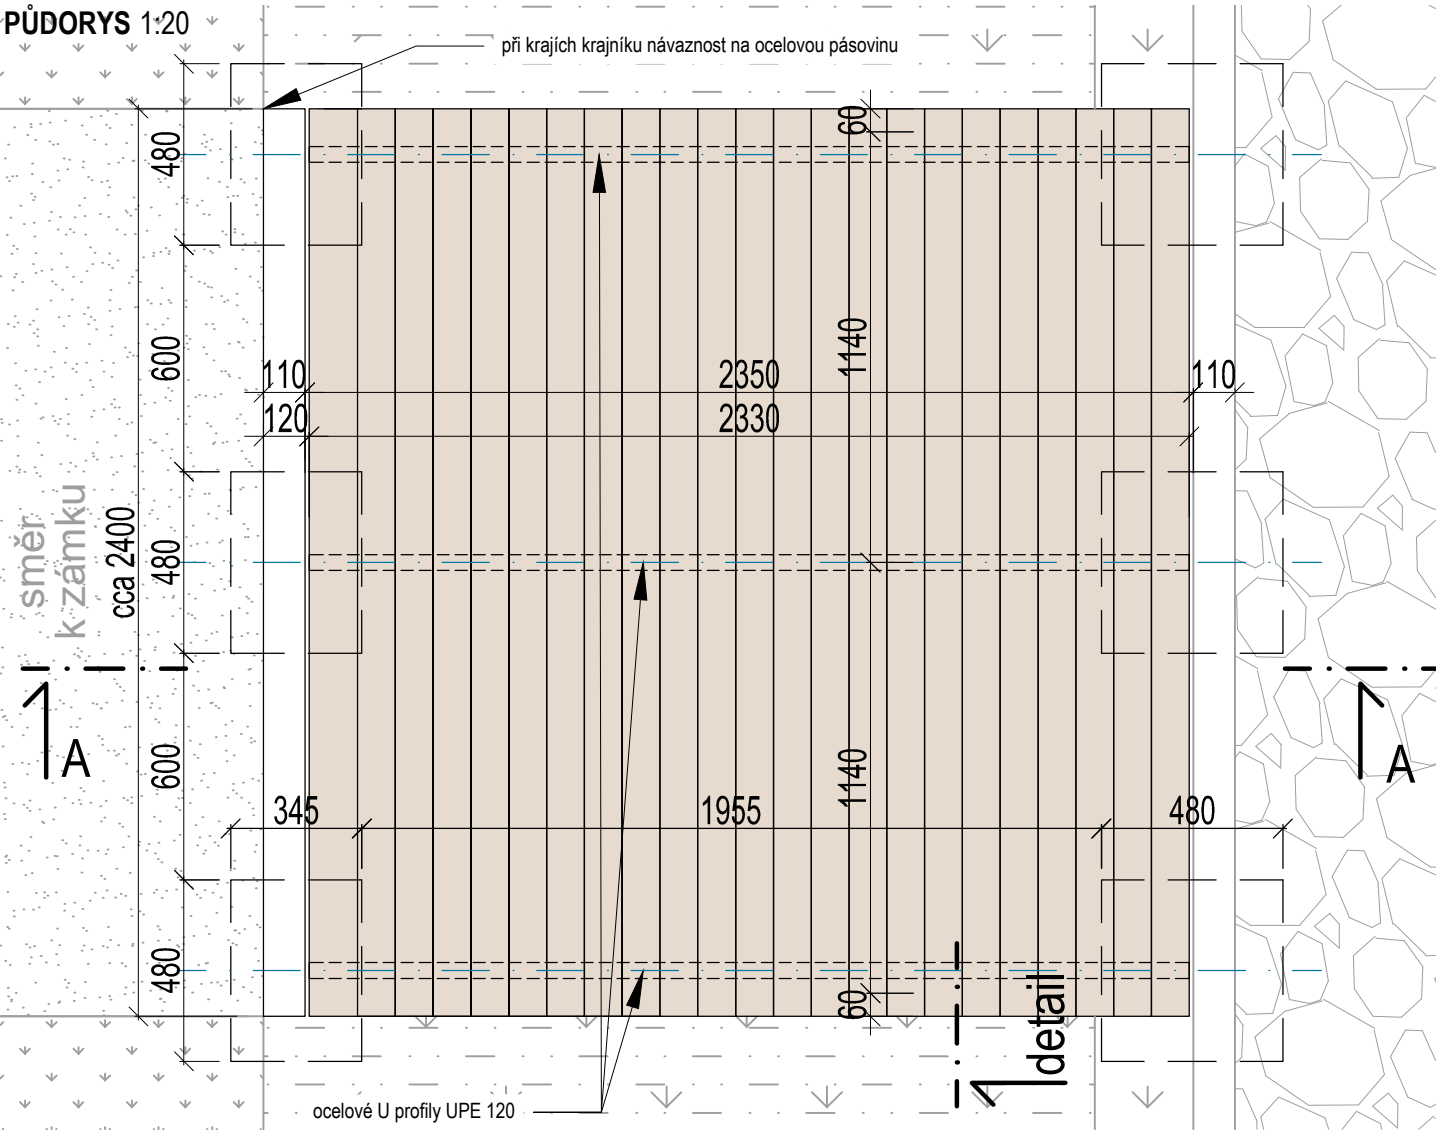


LÁVKA

SPECIFIKACE	
ROZMĚR	2400 x 2330 MM
KONSTRUKCE	3x SKRYTÉ NOSNÉ OCELOVÉ U PROFILY UPE120, POCHOZÍ PLOCHA A BOČNICE ZE STAVEBNÍHO ŘEZIVA (FOŠNY A HRANOLY Z TVRDÝCH DŘEVIN NAPŘ. DUB, ATÁK ATP.), KAMENNÝ KRAJNÍK G3 V ČELE LÁVKY
POVRCHOVÁ ÚPRAVA	GALVANICKÉ POZINKOVÁNÍ
BAREVNOST	-
ZAKLÁDÁNÍ	ZALOŽENO NA BETONOVÝCH PATKÁCH (480 x 480 x 500 mm, 380 x 480 x 500 mm)
POČET KUSŮ	1
OZNAČENÍ V PD	LAV



Ilustrativní zobrazení

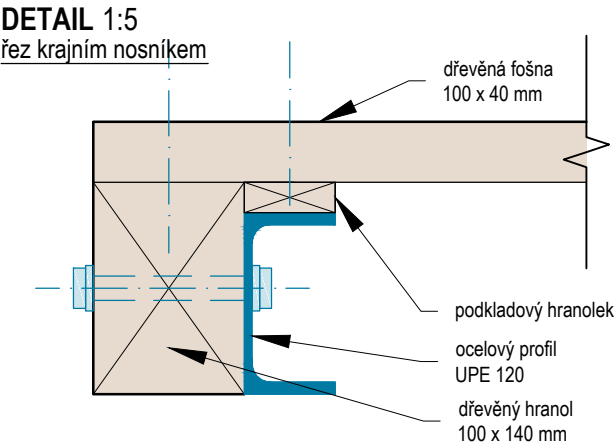


Obsah projektové dokumentace tvoří nedělitelný celek a jednotlivé části jsou samostatně neplatné.

Veškeré rozměry před realizací nutno ověřit.


Finální pohledové prvky, jejich povrchová úprava a zvolený materiál musí být odsouhlaseny generálním projektantem a investorem na základě vzorkovacího listu viz část B. souhrnná technická zpráva.

Dodavatelská dokumentace stavby bude odsouhlasena v rámci AD generálním projektantem a TDI. Generální projektant kontroluje v dodavatelské dokumentaci pouze věcnou správnost a soulad s prováděcí dokumentací. Za kotevní prvky, jejich materiál, dimenzi, povrchovou úpravu a rozměrovou přesnost je zodpovědný generální dodavatel.

generální projektant architect		akce job	Náměstí a park v Liběchově Dokumentace úprav veřejných prostranství	
UNIT architekti s.r.o. Thákurova 9, 166 34 Praha 6, +420 224 356 470 info@unitarch.eu, www.unitarch.eu				
hlavní architekt chief architect		prof. Ing. arch. Michal Kohout doc. Ing. arch. David Tichý, Ph.D. Ing. arch. Filip Tittl	místo stavby site	Liběchov - Litoměřická ulice
vedoucí projektu job architect		Ing. arch. Lukáš Havelka	stupeň phase	DPS
zadavatel client		Město Liběchov Rumburská 53,277 21 Liběchov kontaktní osoba: Ing. Pavla Veverková, místostarostka města Liběchov +420 724 961 339, pavla.veverkova@libechov.cz	část part	D/SO
projektant části architekt of the part		UNIT architekti s.r.o. Thákurova 9, 166 34 Praha 6, +420 224 356 470 info@unitarch.eu, www.unitarch.eu	stavební objekt structure	SO 902 - Mobiliář pozemní komunikace
			paré copy no.	razítko/podpis stamp/signature
			název výkresu drawing title	Lávka
			měřítko scale	1 : 20, 1 : 5
			datum date	12 / 2023
			vypracoval drawn by	Ing. arch. Adam Jeřábek
			číslo výkresu drawing no.	D.1.15.2.13

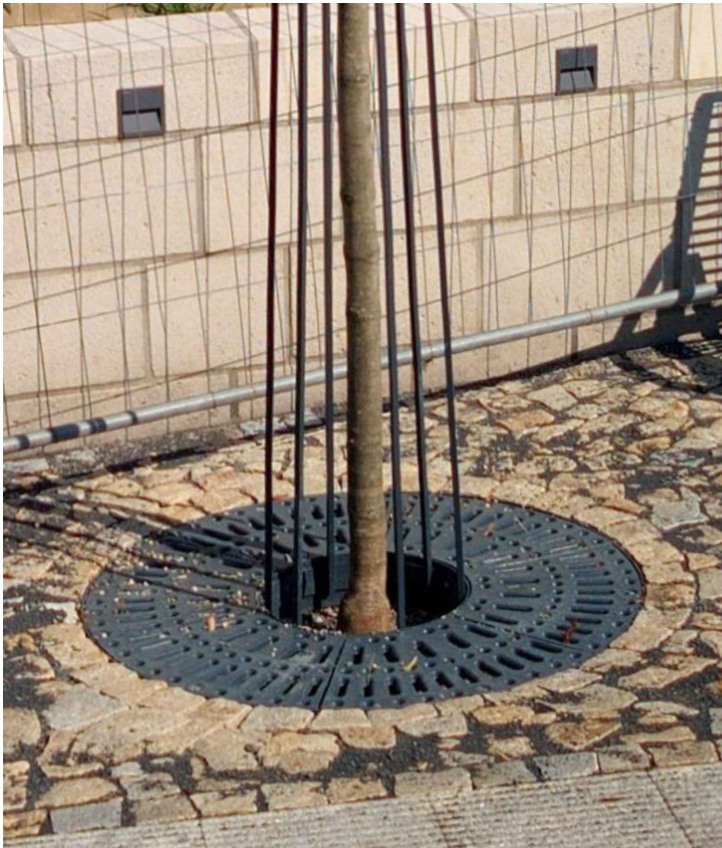

Ilustrativní zobrazení

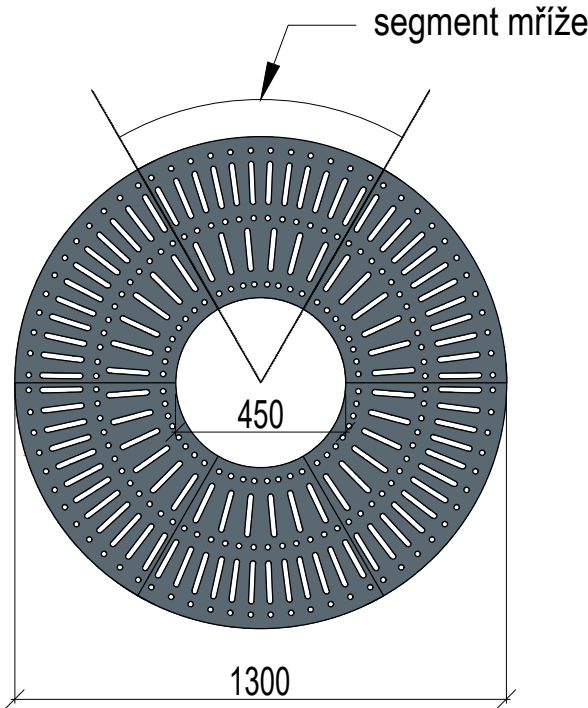


STROMOVÁ MŘÍŽ


SPECIFIKACE	
ROZMĚR	Ø 1300, vnitřní Ø 450 MM
KONSTRUKCE	LITINA, SLOŽENO ZE SEGMENTOVÝCH ČÁSTÍ
POVRCHOVÁ ÚPRAVA	DLE VÝROBCE, NÁVAZNOST NA JIŽ REALIZOVANÉ STOROMOVÉ MŘÍŽE V OKOLÍ
BAREVNOST	ČERNOŠEDÁ (RAL 7021) - NÁVAZNOST NA JIŽ REALIZOVANÉ STOROMOVÉ MŘÍŽE V OKOLÍ (ULICE RUMBURSKÁ)
POČET KUSŮ	
7	
OZNAČENÍ V PD	
DLE LEGENDY VE VÝKRESE Č. C.2 KOORDINAČNÍ SITUAČNÍ VÝKRES a Č. D.1.15.1 VYTÝČOVACÍ PLÁN	

generální projektant architect		akce job	Náměstí a park v Liběchově Dokumentace úprav veřejných prostranství
unit		UNIT architekti s.r.o. Thákurova 9, 166 34 Praha 6, +420 224 356 470 info@unitarch.eu, www.unitarch.eu	
hlavní architekt chief architect		prof. Ing. arch. Michal Kohout doc. Ing. arch. David Tichý, Ph.D. Ing. arch. Filip Tittl	místo stavby site Liběchov - Litoměřická ulice
vedoucí projektu job architect		Ing. arch. Lukáš Havelka	stupeň phase DPS
zadavatel client		Město Liběchov Rumburská 53,277 21 Liběchov	část part D/SO
		kontaktní osoba: Ing. Pavla Veverková, místostarostka města Liběchov +420 724 961 339, pavla.veverkova@libechov.cz	stavební objekt structure SO 902 - Mobiliář pozemní komunikace
			paré copy no. razítko/podpis stamp/signature
			název výkresu drawing title Stromová mříž
projektant části architect of the part		měřítko scale 1 : 20	
		UNIT architekti s.r.o. Thákurova 9, 166 34 Praha 6, +420 224 356 470 info@unitarch.eu, www.unitarch.eu	datum date 12 / 2023
			vypracoval drawn by Ing. arch. Adam Jeřábek
			číslo výkresu drawing no. D.1.15.2.14

POHLED 1:20

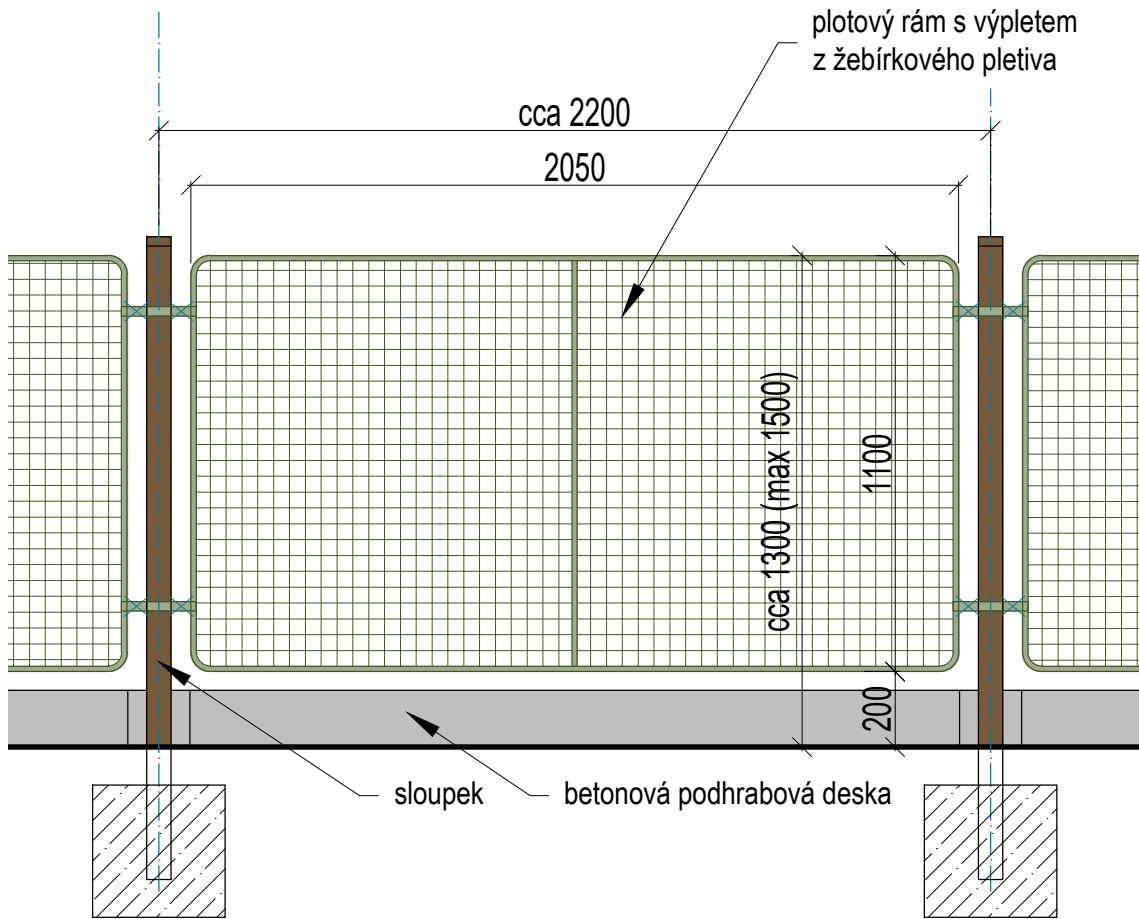

POHLED 1:20

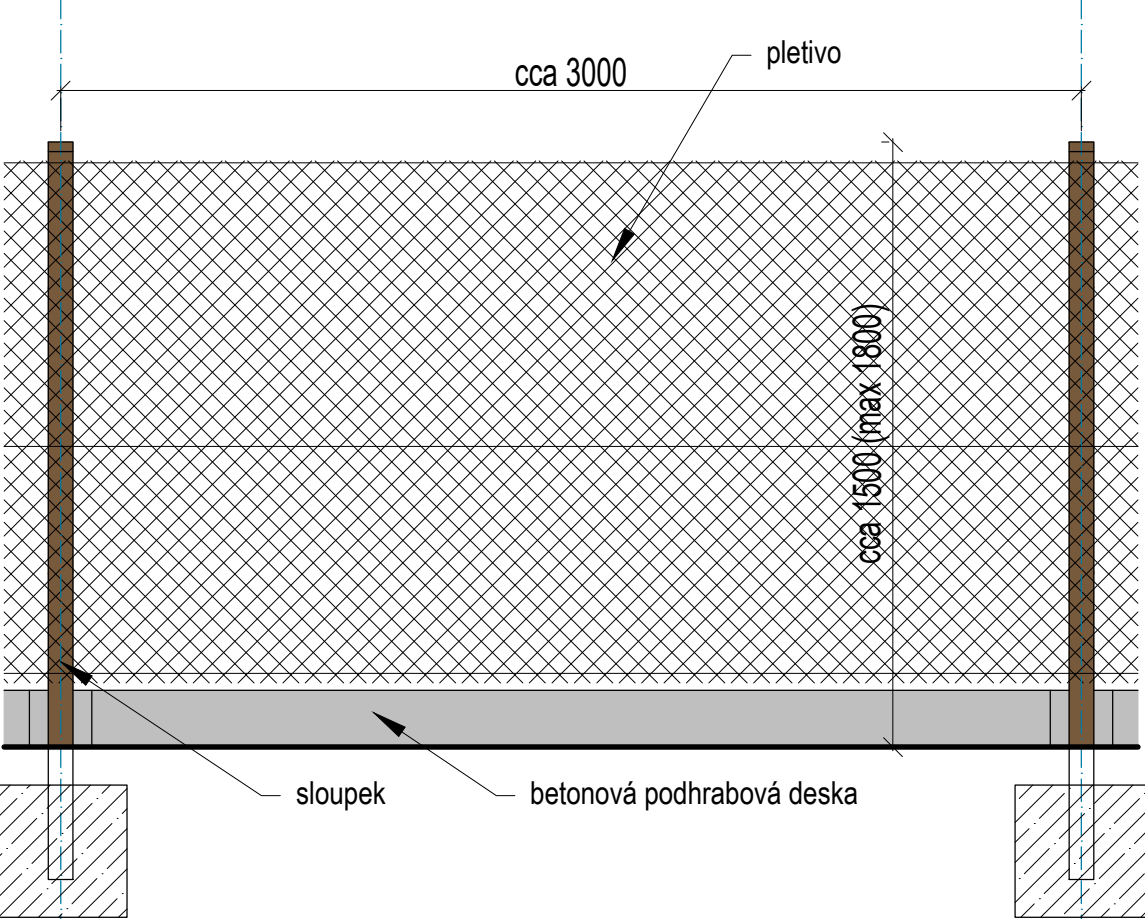

Ilustrativní zobrazení

Obsah projektové dokumentace tvoří nedělitelný celek a jednotlivé části jsou samostatně neplatné.

Veškeré rozměry před realizací nutno ověřit.

Finální pohledové prvky, jejich povrchová úprava a zvolený materiál musí být odsouhlaseny generálním projektantem a investorem na základě vzorkovacího listu viz část B. souhrnná technická zpráva.

Dodavatelská dokumentace stavby bude odsouhlasena v rámci AD generálním projektantem a TDI. Generální projektant kontroluje v dodavatelské dokumentaci pouze věcnou správnost a soulad s prováděcí dokumentací. Za kotvení prvky, jejich materiál, dimenzi, povrchovou úpravu a rozměrovou přesnost je zodpovědný generální dodavatel.

PLOT S RÁMY Z ŽEBÍRKOVÉHO PLETIVA (TYP A)

SPECIFIKACE	
ROZMĚRY	VÝŠKA CCA 1300 MM (MAX 1500 MM), OKATOST PLETIVA 50 X 50 MM
KONSTRUKCE	PLOTOVÝ RÁM S VÝPLETEM Z ŽEBÍRKOVÉHO PLETIVA, RÁM Z KULATINY O PRŮMĚRU 16 MM, VÝPLET PŘICHYCENÝ OHNUTÍM, SLOUPKY OCELOVÉ KRUHOVÉHO PRŮŘEZU SPOJENY BETONOVOU PODHRABOVOU DESKOU
POVRCHOVÁ ÚPRAVA	GALVANICKÉ POZINKOVÁNÍ, PRAŠKOVÝ VYPALOVACÍ LAK
BAREVNOST	RÁM ZELENÝ, SLOUPKY HNĚDÉ (SLADIT SE STÁVAJÍCÍM NAVAZUJÍCÍM PLOTEM)
ZAKLÁDÁNÍ	SLOUPKY LOŽENY DO BETONOVÝCH PATEK
POZN.: PLOT VYCHÁZÍ ZE STÁVAJÍCÍHO PLOTU U ZDRAVOTNÍHO STŘEDISKA PŘI ULICI LITOMĚŘICKÉ	

DĚLKA	24 M
OZNAČENÍ V PD	DLE LEGENDY VE VÝKRESE Č. C.2 KOORDINAČNÍ SITUAČNÍ VÝKRES a Č. D.1.15.1 VYTÝČOVACÍ PLÁN

PLOT S PLETIVOVOU VÝPLNÍ (TYP B)

SPECIFIKACE	
ROZMĚRY	VÝŠKA CCA 1500 (MAX 1800 MM), OKATOST PLETIVA 50 X 50 MM
KONSTRUKCE	SLOUPKY OCELOVÉ KRUHOVÉHO PRŮŘEZU S NATAŽENÝM PLETIVEM, SPOJENY BETONOVOU PODHRABOVOU DESKOU, LOKÁLNĚ VYZTUŽENY VZPĚRAMI
POVRCHOVÁ ÚPRAVA	GALVANICKÉ POZINKOVÁNÍ, POPLASTOVÁNÍ V BARVĚ
BAREVNOST	SLOUPKY I PLETIVO HNĚDÉ (SLADIT S PLOTEM TYP A)
ZAKLÁDÁNÍ	SLOUPKY LOŽENY DO BETONOVÝCH PATEK

DĚLKA	33 M
OZNAČENÍ V PD	DLE LEGENDY VE VÝKRESE Č. C.2 KOORDINAČNÍ SITUAČNÍ VÝKRES a Č. D.1.15.1 VYTÝČOVACÍ PLÁN

generální projektant architect		akce job	Náměstí a park v Liběchově Dokumentace úprav veřejných prostranství	
unit		UNIT architekti s.r.o. Thákurova 9, 166 34 Praha 6, +420 224 356 470 info@unitarch.eu, www.unitarch.eu		
hlavní architekt chief architect	prof. Ing. arch. Michal Kohout doc. Ing. arch. David Tichý, Ph.D. Ing. arch. Filip Tittl			
vedoucí projektu job architect	Ing. arch. Lukáš Havelka			
zadavatel client	Město Liběchov Rumburská 53,277 21 Liběchov kontaktní osoba: Ing. Pavla Veverková, místostarostka města Liběchov +420 724 961 339, pavla.veverkova@libechov.cz			
projektant části architekt of the part	UNIT architekti s.r.o. Thákurova 9, 166 34 Praha 6, +420 224 356 470 info@unitarch.eu, www.unitarch.eu			
místo stavby site	Liběchov - Litoměřická ulice			
stupeň phase	DPS			
část part	D/SO			
stavební objekt structure	SO 902 - Mobilíář pozemní komunikace			
paré copy no.	razítko/podpis stamp/signature			
název výkresu drawing title	Ploty u zdravotního střediska			
měřítko scale	1 : 20			
datum date	12 / 2023			
vypracoval drawn by	Ing. arch. Adam Jeřábek			
číslo výkresu drawing no.	D.1.15.2.15			

