

Katalog mobiliáře městského parku

- D.1.16.2.01 Herní a rekondiční prvky
- D.1.16.2.02.1 Lavička v parku
- D.1.16.2.02.2 Lavička v parku s opěradlem
- D.1.16.2.02.3 Stůl v parku
- D.1.16.2.03 Odpadkový koš s dřevěným obložením
- D.1.16.2.04 Povalové chodníčky
- D.1.16.2.05 Oplocení výběhu - ohradník
- D.1.16.2.06 Ptačí budka

Konkrétní dílenské dokumentace prvků mobiliáře budou předloženy zástupci MÚ Mělník - oddělení památkové péče a zástupci NPÚ-ÚOPŠ v Praze k posouzení shody výrobku s návrhem, a mobiliář bude instalován až po konstatování, že odpovídá uvedeným požadavkům.

generální projektant
architect

unit

UNIT architekti s.r.o.
Thákurova 9,
166 34 Praha 6, +420 224 356 470
info@unitarch.eu, www.unitarch.eu

akce
job

Náměstí a park v Liběchově
Dokumentace úprav veřejných prostranství

hlavní architekt
chief architect

prof. Ing. arch. Michal Kohout
doc. Ing. arch. David Tichý, Ph.D.
Ing. arch. Filip Tittl

místo stavby
site

Liběchov - Litoměřická ulice

stupeň
phase

DPS

část
part

D/SO

vedoucí projektu
job architect

Ing. arch. Lukáš Havelka

stavební objekt
structure

SO 903 - Mobiliář park

zadavatel
client

Město Liběchov
Rumburská 53, 277 21 Liběchov

kontaktní osoba:
Ing. Pavla Veverková,
místostarostka města Liběchov
+420 724 961 339, pavla.veverkova@libechov.cz

paré
copy no.

razítko/podpis
stamp/signature

název výkresu
drawing title

KATALOG PARKOVÉHO MOBILIÁŘE

projektant části
architect of the part

UNIT architekti s.r.o.
Thákurova 9,
166 34 Praha 6, +420 224 356 470
info@unitarch.eu, www.unitarch.eu

měřítko
scale

1 : 100, 1 : 75, 1 : 50, 1 : 20, 1 : 10

datum
date

12 / 2023


vypracoval
drawn by

Ing. arch. Adam Jeřábek
Ing. arch. Lukáš Havelka


číslo výkresu
drawing no.

D.1.16.2

POHLED 1:100

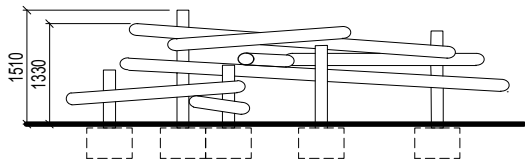

PŮDORYS 1:100

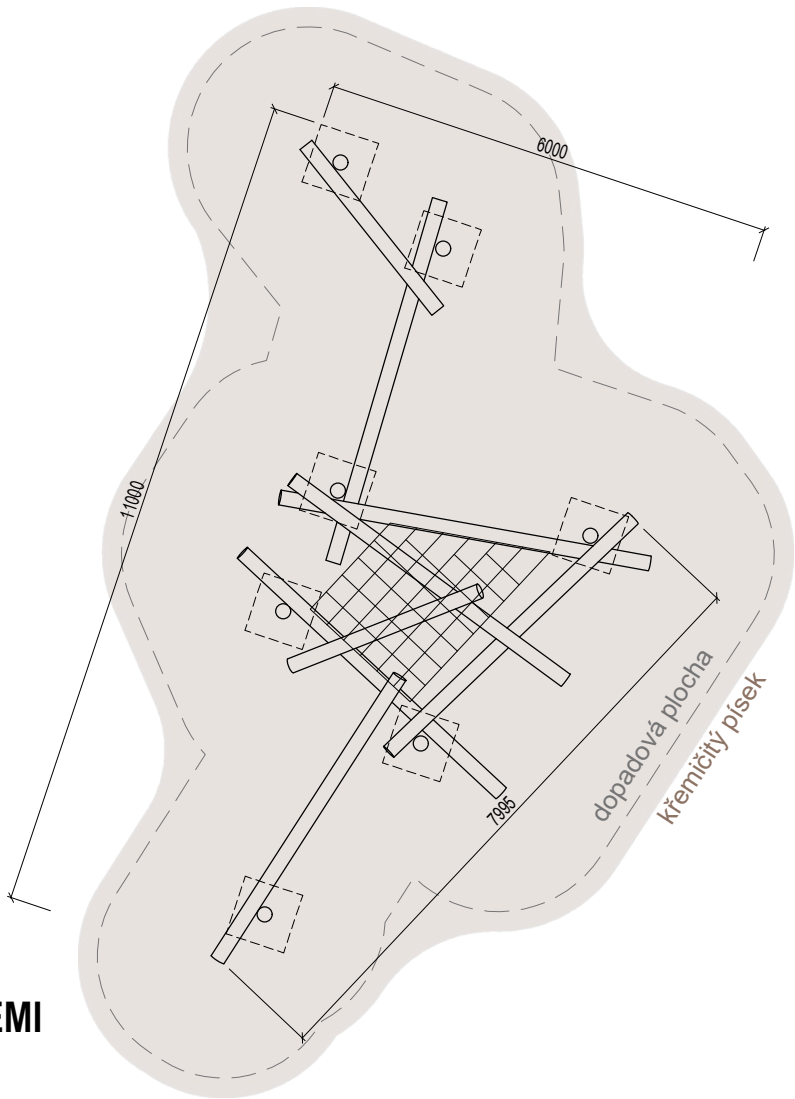

DŘEVĚNÁ PROLÉZAČKA ZE SKLÁDANÝCH KMENŮ SE SÍTĚMI

SPECIFIKACE		
ROZMĚRY	MAX 11000 x 6000 x 1510* MM	<i>*maximální výška nad terénem</i>
KONSTRUKCE	LOUPANÉ AKÁTOVÉ KŮLY CCA Ø160-210 MM, PŘIROZENÝ TVAR KMENE, SVISLÉ KŮLY SE ZKOSENĚ SEŘÍZNUTÝMI KONCI, LANO V KOMBINACI Z ŠESTIPRAMENNÝCH OCELOVÝCH LAN A POLYESTEROVÉ PŘÍZE (Ø > 20 MM), SPOJE LAN Z NEREZ OCELI	
POVRCHOVÁ ÚPRAVA	ODSTRANĚNÍ VNĚJŠÍCH ČÁSTÍ KMENE (BORKA, LÝKO, KAMBIUM), PŘÍRODNÍ VZHLED - OLEJOVÝ NÁTĚR DŘEVA	
ZAKLÁDÁNÍ	DŘEVĚNÉ KCE KOTVENY V BETONOVÝCH PATKÁCH, ALT. PŘES OCELOVOU POZINK. KOTVU	

POZN. 1 SOUČÁSTÍ SO 903 JE KŘEMIČITÝ PÍSEK NAVRŽENÝ V PLOŠE POD PRVKEM (DOPADOVÁ PLOCHA HERNÍHO PRVKU), 34,4 M³ (TJ. TLOUŠŤKA 0,4 M, PLOCHA 86 M²), PÍSEK FRAKCE 1,4-2 MM

POZN. 2 HERNÍ PRVEK MUSÍ BÝT V SOULADU S NORMOU ČSN EN 1176, KŘEMIČITÝ PÍSEK V SOULADU S NORMAMI ČSN EN 1176 A ČSN EN 1177

POZN. 3 NÁVRH JE POUZE ILUSTRATIVNÍ, STANOVUJE ROZMĚROVÝ, TECHNICKÝ A ÚČELOVÝ STANDARD PRVKU, KTERÝ MŮŽE BÝT V RÁMCI VÝROBNÍ DOKUMENTACE DOPRACOVÁN A ODSOUHLASEN INVESTOREM A AD.

POČET KUSŮ	1
OZNAČENÍ V PD	HRP1



Ilustrativní zobrazení

Obsah projektové dokumentace tvoří nedělitelný celek a jednotlivé části jsou samostatně neplatné.

Veškeré rozměry před realizací nutno ověřit.


Finální pohledové prvky, jejich povrchová úprava a zvolený materiál musí být odsouhlaseny generálním projektantem a investorem na základě vzorkovacího listu viz část B. souhrnná technická zpráva.

Dodavatelská dokumentace stavby bude odsouhlasena v rámci AD generálním projektantem a TDI. Generální projektant kontroluje v dodavatelské dokumentaci pouze věcnou správnost a soulad s prováděcí dokumentací. Za kotevní prvky, jejich materiál, dimenzi, povrchovou úpravu a rozměrovou přesnost je zodpovědný generální dodavatel.

generální projektant architect		akce job	Náměstí a park v Liběchově Dokumentace úprav veřejných prostranství	
UNIT architekti s.r.o. Thákurova 9, 166 34 Praha 6, +420 224 356 470 info@unitarch.eu, www.unitarch.eu				
hlavní architekt chief architect	prof. Ing. arch. Michal Kohout doc. Ing. arch. David Tichý, Ph.D. Ing. arch. Filip Tittl	místo stavby site	Liběchov - Litoměřická ulice	
		stupeň phase	DPS	
		část part	D/SO	
vedoucí projektu job architect	Ing. arch. Lukáš Havelka	stavební objekt structure	SO 903 - Mobiliář park	
zadavatel client				
Město Liběchov Rumburská 53,277 21 Liběchov				
kontaktní osoba: Ing. Pavla Veverková, místostarostka města Liběchov +420 724 961 339, pavla.veverkova@libechov.cz		paré copy no.	razítko/podpis stamp/signature	
		název výkresu drawing title	Herní a rekondiční prvky DŘEVĚNÁ PROLÉZAČKA	
projektant části architekt of the part	UNIT architekti s.r.o. Thákurova 9, 166 34 Praha 6, +420 224 356 470 info@unitarch.eu, www.unitarch.eu	měřítko scale	1 : 100	
		datum date	12 / 2023	
		vypracoval drawn by	Ing. arch. Adam Jeřábek	
		číslo výkresu drawing no.	D.1.16.2.01.1	

POHLED 1:50

PŮDORYS 1:50

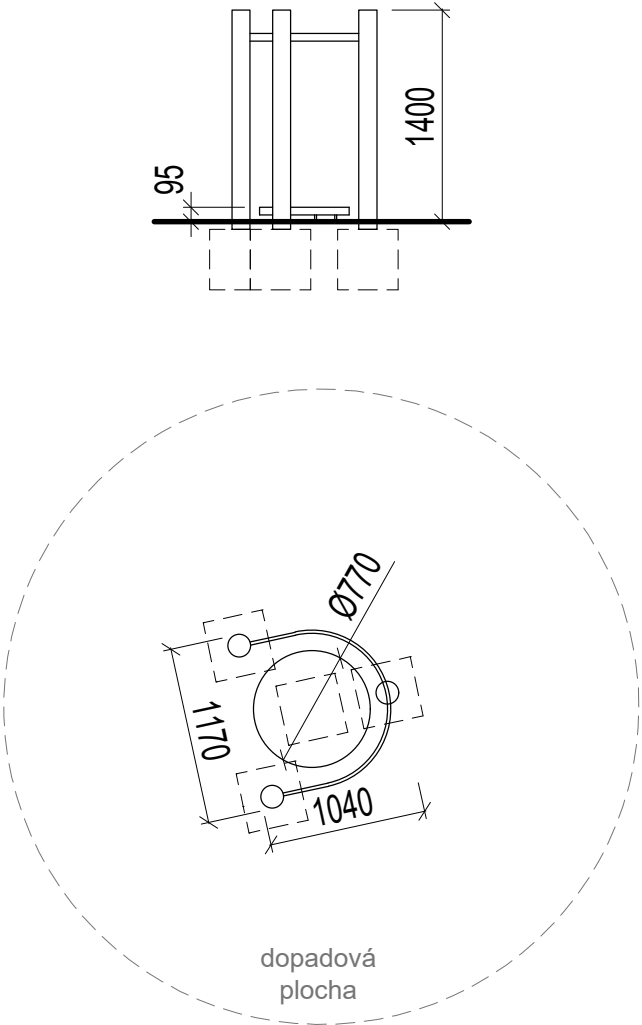

Ilustrativní zobrazení



Obsah projektové dokumentace tvoří nedělitelný celek a jednotlivé části jsou samostatně neplatné.

Veškeré rozměry před realizací nutno ověřit.

Finální pohledové prvky, jejich povrchová úprava a zvolený materiál musí být odsouhlaseny generálním projektantem a investorem na základě vzorkovacího listu viz část B. souhrnná technická zpráva.

Dodavatelská dokumentace stavby bude odsouhlasena v rámci AD generálním projektantem a TDI. Generální projektant kontroluje v dodavatelské dokumentaci pouze věcnou správnost a soulad s prováděcí dokumentací. Za kotevní prvky, jejich materiál, dimenzi, povrchovou úpravu a rozměrovou přesnost je zodpovědný generální dodavatel.

DŘEVĚNÝ REKONDIČNÍ PRVEK S OCELOVÝMI ČÁSTMI, OTÁČEDLO

SPECIFIKACE		
ROZMĚRY	1170 x 1040 x 1400* MM	<i>*maximální výška nad terénem</i>
KONSTRUKCE	LOUPANÉ DŘEVĚNÉ (AKÁTOVÉ) SLOUPKY CCA Ø160 MM, PŘIROZENÝ TVAR KMENE, VODOROVNÉ TYČE Ø30 MM Z NEREZOVÉ OCELI	
POVRCHOVÁ ÚPRAVA	ODSTRANĚNÍ VNĚJŠÍCH ČÁSTÍ KMENE (BORKA, LÝKO, KAMBIUM), PŘÍRODNÍ VZHLED - OLEJOVÝ NÁTĚR DŘEVA	
ZAKLÁDÁNÍ	DŘEVĚNÉ KCE KOTVENY V BETONOVÝCH PATKÁCH, ALT. PŘES OCELOVOU POZINK. KOTVU	


POZN. 1 HERNÍ PRVEK MUSÍ BÝT V SOULADU S NORMOU ČSN EN 1176

POZN. 2 NÁVRH JE POUZE ILUSTRATIVNÍ, STANOVUJE ROZMĚROVÝ, TECHNICKÝ A ÚČELOVÝ STANDARD PRVKU, KTERÝ MŮŽE BÝT V RÁMCI VÝROBNÍ DOKUMENTACE DOPRACOVÁN A ODSOUHLASEN INVESTOREM A AD.


POČET KUSŮ	1
OZNAČENÍ V PD	HRP2

generální projektant architect		akce job	Náměstí a park v Liběchově Dokumentace úprav veřejných prostranství
unit		UNIT architekti s.r.o. Thákurova 9, 166 34 Praha 6, +420 224 356 470 info@unitarch.eu, www.unitarch.eu	
hlavní architekt chief architect		prof. Ing. arch. Michal Kohout doc. Ing. arch. David Tichý, Ph.D. Ing. arch. Filip Tittl	místo stavby site Liběchov - Litoměřická ulice
vedoucí projektu job architect		Ing. arch. Lukáš Havelka	stupeň phase DPS
zadavatel client		Město Liběchov Rumburská 53,277 21 Liběchov	část part D/SO
		kontaktní osoba: Ing. Pavla Veverková, místostarostka města Liběchov +420 724 961 339, pavla.veverkova@libechov.cz	stavební objekt structure SO 903 - Mobiliář park
projektant části architekt of the part			paré copy no.
			razítko/podpis stamp/signature
			název výkresu drawing title Herní a rekondiční prvky DŘEVĚNÝ REKONDIČNÍ PRVEK 1
			měřítka scale 1 : 50
			datum date 12 / 2023
		UNIT architekti s.r.o. Thákurova 9, 166 34 Praha 6, +420 224 356 470 info@unitarch.eu, www.unitarch.eu	vypracoval drawn by Ing. arch. Adam Jeřábek
			číslo výkresu drawing no. D.1.16.2.01.2

POHLED 1:50

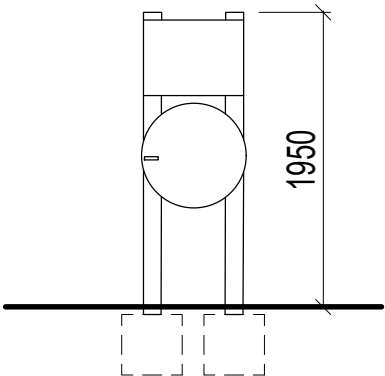

PŮDORYS 1:50

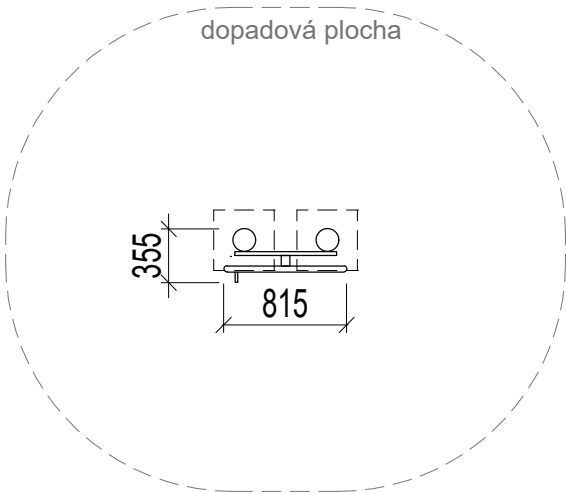

DŘEVĚNÝ REKONDIČNÍ PRVEK, OTÁČEDLO PRO PAŽE

SPECIFIKACE	
ROZMĚRY	815 x 355 x 1950* MM <i>*maximální výška nad terénem</i>
KONSTRUKCE	LOUPANÉ DŘEVĚNÉ (AKÁTOVÉ) SLOUPKY CCA Ø160 MM, PŘÍROZENÝ TVAR KMENE
POVRCHOVÁ ÚPRAVA	ODSTRANĚNÍ VNĚJŠÍCH ČÁSTÍ KMENE (BORKA, LÝKO, KAMBIUM), PŘÍRODNÍ VZHLED - OLEJOVÝ NÁTĚR DŘEVA
ZAKLÁDÁNÍ	DŘEVĚNÉ KCE KOTVENY V BETONOVÝCH PATKÁCH, ALT. PŘES OCELOVOU POZINK. KOTVU

POZN. 1 HERNÍ PRVEK MUSÍ BÝT V SOULADU S NORMOU ČSN EN 1176

POZN. 2 NÁVRH JE POUZE ILUSTRATIVNÍ, STANOVUJE ROZMĚROVÝ, TECHNICKÝ A ÚČELOVÝ STANDARD PRVKU, KTERÝ MŮŽE BÝT V RÁMCI VÝROBNÍ DOKUMENTACE DOPRACOVÁN A ODSOUHLASEN INVESTOREM A AD.

POČET KUSŮ	1
OZNAČENÍ V PD	HRP3

Ilustrativní zobrazení



Obsah projektové dokumentace tvoří nedělitelný celek a jednotlivé části jsou samostatně neplatné.


Veškeré rozměry před realizací nutno ověřit.

Finální pohledové prvky, jejich povrchová úprava a zvolený materiál musí být odsouhlaseny generálním projektantem a investorem na základě vzorkovacího listu viz část B. souhrnná technická zpráva.


Dodavatelská dokumentace stavby bude odsouhlasena v rámci AD generálním projektantem a TDI. Generální projektant kontroluje v dodavatelské dokumentaci pouze věcnou správnost a soulad s prováděcí dokumentací. Za kotevní prvky, jejich materiál, dimenzi, povrchovou úpravu a rozměrovou přesnost je zodpovědný generální dodavatel.

generální projektant architect		akce job	Náměstí a park v Liběchově Dokumentace úprav veřejných prostranství	
unit		UNIT architekti s.r.o. Thákurova 9, 166 34 Praha 6, +420 224 356 470 info@unitarch.eu, www.unitarch.eu		
hlavní architekt chief architect	prof. Ing. arch. Michal Kohout doc. Ing. arch. David Tichý, Ph.D. Ing. arch. Filip Tittl		místo stavby site	Liběchov - Litoměřická ulice
			stupeň phase	DPS
			část part	D/SO
vedoucí projektu job architect	Ing. arch. Lukáš Havelka		stavební objekt structure	SO 903 - Mobiliář park
zadavatel client	Město Liběchov Rumburská 53,277 21 Liběchov kontaktní osoba: Ing. Pavla Veverková, místostarostka města Liběchov +420 724 961 339, pavla.veverkova@libechov.cz			
projektant části architekt of the part	UNIT architekti s.r.o. Thákurova 9, 166 34 Praha 6, +420 224 356 470 info@unitarch.eu, www.unitarch.eu		paré copy no.	razítko/podpis stamp/signature
			název výkresu drawing title	Herní a rekondiční prvky DŘEVĚNÝ REKONDIČNÍ PRVEK 2
			měřítko scale	1 : 50
			datum date	12 / 2023
			vypracoval drawn by	Ing. arch. Adam Jeřábek
		číslo výkresu drawing no.	D.1.16.2.01.3	

POHLED 1:50

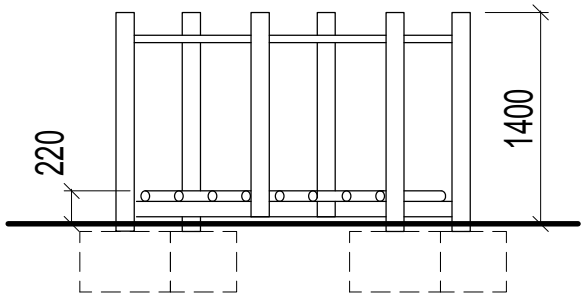

PŮDORYS 1:50

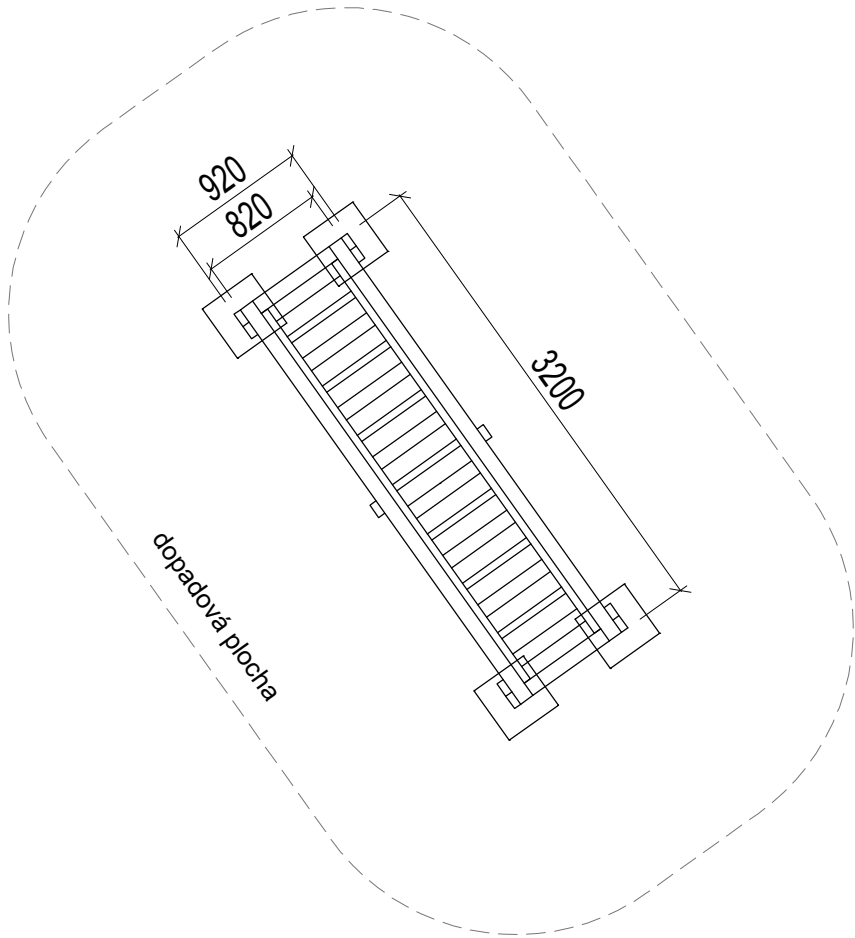

DŘEVĚNÝ BALANČNÍ PRVEK, MOSTEK

SPECIFIKACE	
ROZMĚRY	3200 x 920 x 1400* MM <i>*maximální výška nad terénem</i>
KONSTRUKCE	LOUPANÉ AKÁTOVÉ KŮLY CCA Ø160-210 MM, PŘIROZENÝ TVAR KMENE, SVISLÉ KŮLY SE ZKOSENĚ SEŘÍZNUTÝMI KONCI
POVRCHOVÁ ÚPRAVA	ODSTRANĚNÍ VNĚJŠÍCH ČÁSTÍ KMENE (BORKA, LÝKO, KAMBIUM), PŘÍRODNÍ VZHLED - OLEJOVÝ NÁTĚR DŘEVA
ZAKLÁDÁNÍ	DŘEVĚNÉ KCE KOTVENY V BETONOVÝCH PATKÁCH, ALT. PŘES OCELOVOU POZINK. KOTVU

POZN. 1 HERNÍ PRVEK MUSÍ BÝT V SOULADU S NORMOU ČSN EN 1176

POZN. 2 NÁVRH JE POUZE ILUSTRATIVNÍ, STANOVUJE ROZMĚROVÝ, TECHNICKÝ A ÚČELOVÝ STANDARD PRVKU, KTERÝ MŮŽE BÝT V RÁMCI VÝROBNÍ DOKUMENTACE DOPRACOVÁN A ODSOUHLASEN INVESTOREM A AD.

POČET KUSŮ	1
OZNAČENÍ V PD	HRP4



Ilustrativní zobrazení

Obsah projektové dokumentace tvoří nedělitelný celek a jednotlivé části jsou samostatně neplatné.


Veškeré rozměry před realizací nutno ověřit.

Finální pohledové prvky, jejich povrchová úprava a zvolený materiál musí být odsouhlaseny generálním projektantem a investorem na základě vzorkovacího listu viz část B. souhrnná technická zpráva.


Dodavatelská dokumentace stavby bude odsouhlasena v rámci AD generálním projektantem a TDI. Generální projektant kontroluje v dodavatelské dokumentaci pouze věcnou správnost a soulad s prováděcí dokumentací. Za kotevní prvky, jejich materiál, dimenzi, povrchovou úpravu a rozměrovou přesnost je zodpovědný generální dodavatel.

generální projektant architect		akce job	Náměstí a park v Liběchově Dokumentace úprav veřejných prostranství
UNIT architekti s.r.o. Thákurova 9, 166 34 Praha 6, +420 224 356 470 info@unitarch.eu, www.unitarch.eu			
hlavní architekt chief architect		prof. Ing. arch. Michal Kohout doc. Ing. arch. David Tichý, Ph.D. Ing. arch. Filip Tittl	místo stavby site Liběchov - Litoměřická ulice
vedoucí projektu job architect		Ing. arch. Lukáš Havelka	stupeň phase DPS
zadavatel client		Město Liběchov Rumburská 53,277 21 Liběchov kontaktní osoba: Ing. Pavla Veverková, místostarostka města Liběchov +420 724 961 339, pavla.veverkova@libechov.cz	část part D/SO
projektant části architekt of the part		UNIT architekti s.r.o. Thákurova 9, 166 34 Praha 6, +420 224 356 470 info@unitarch.eu, www.unitarch.eu	stavební objekt structure SO 903 - Mobiliář park
			paré copy no. razítko/podpis stamp/signature
			název výkresu drawing title Herní a rekondiční prvky DŘEVĚNÝ BALANČNÍ PRVEK, MOSTEK
			měřítko scale 1 : 50
			datum date 12 / 2023
			vypracoval drawn by Ing. arch. Adam Jeřábek
			číslo výkresu drawing no. D.1.16.2.01.4

POHLED 1:50

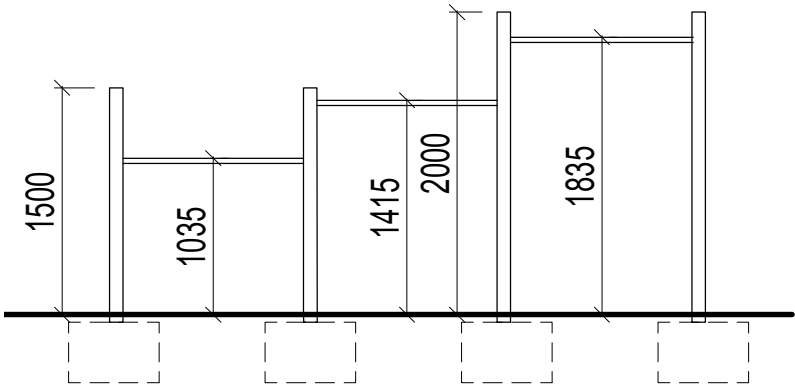

PŮDORYS 1:50

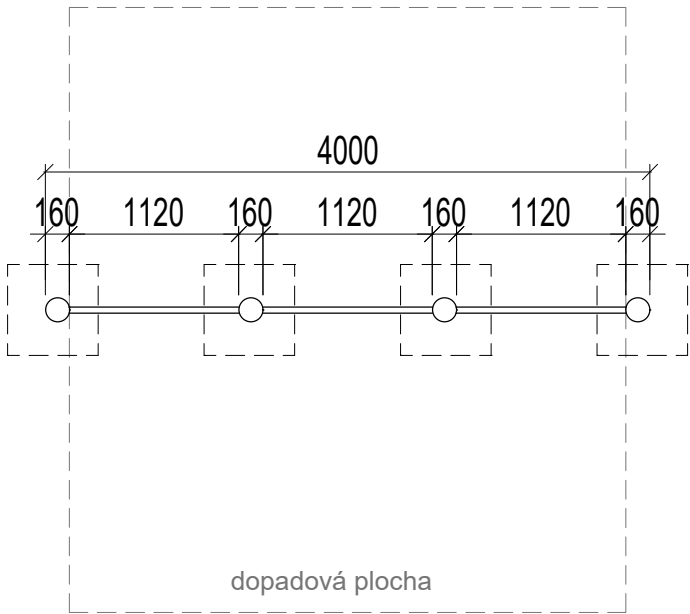

DŘEVĚNÁ TŘÍDÍLNÁ HRAZDA S OCELOVÝMI TYČEMI

SPECIFIKACE	
ROZMĚRY	DÉLKA 4000 x 2000* MM <i>*maximální výška nad terénem</i>
KONSTRUKCE	LOUPANÉ DŘEVĚNÉ (AKÁTOVÉ) SLOUPKY CCA Ø160 MM, PŘIROZENÝ TVAR KMENE, SVISLÉ KŮLY SE ZKOSENĚ SEŘÍZNUTÝMI KONCI, VODOROVNÉ TYČE Ø30 MM Z NEREZOVÉ OCELI V RŮZNÝCH VÝŠKÁCH NAD ZEMÍ
POVRCHOVÁ ÚPRAVA	ODSTRANĚNÍ VNĚJŠÍCH ČÁSTÍ KMENE (BORKA, LÝKO, KAMBIUM), PŘÍRODNÍ VZHLED - OLEJOVÝ NÁTĚR DŘEVA
ZAKLÁDÁNÍ	DŘEVĚNÉ KCE KOTVENY V BETONOVÝCH PATKÁCH, ALT. PŘES OCELOVOU POZINK. KOTVU

POZN. 1 HERNÍ PRVEK MUSÍ BÝT V SOULADU S NORMOU ČSN EN 1176

POZN. 2 NÁVRH JE POUZE ILUSTRATIVNÍ, STANOVUJE ROZMĚROVÝ, TECHNICKÝ A ÚČELOVÝ STANDARD PRVKU, KTERÝ MŮŽE BÝT V RÁMCÍ VÝROBNÍ DOKUMENTACE DOPRACOVÁN A ODSOUHLASEN INVESTOREM A AD.

POČET KUSŮ	1
OZNAČENÍ V PD	HRP5



Ilustrativní zobrazení

Obsah projektové dokumentace tvoří nedělitelný celek a jednotlivé části jsou samostatně neplatné.

Veškeré rozměry před realizací nutno ověřit.

Finální pohledové prvky, jejich povrchová úprava a zvolený materiál musí být odsouhlaseny generálním projektantem a investorem na základě vzorkovacího listu viz část B. souhrnná technická zpráva.


Dodavatelská dokumentace stavby bude odsouhlasena v rámci AD generálním projektantem a TDI. Generální projektant kontroluje v dodavatelské dokumentaci pouze věcnou správnost a soulad s prováděcí dokumentací. Za kotevní prvky, jejich materiál, dimenzi, povrchovou úpravu a rozměrovou přesnost je zodpovědný generální dodavatel.

generální projektant architect		akce job	Náměstí a park v Liběchově Dokumentace úprav veřejných prostranství
UNIT architekti s.r.o. Thákurova 9, 166 34 Praha 6, +420 224 356 470 info@unitarch.eu, www.unitarch.eu			
hlavní architekt chief architect		prof. Ing. arch. Michal Kohout doc. Ing. arch. David Tichý, Ph.D. Ing. arch. Filip Tittl	místo stavby site Liběchov - Litoměřická ulice
vedoucí projektu job architect		Ing. arch. Lukáš Havelka	stupeň phase DPS
zadavatel client		Město Liběchov Rumburská 53,277 21 Liběchov	část part D/SO
kontaktní osoba: Ing. Pavla Veverková, místostarostka města Liběchov +420 724 961 339, pavla.veverkova@libechov.cz		paré copy no.	razítko/podpis stamp/signature
projektant části architekt of the part		UNIT architekti s.r.o. Thákurova 9, 166 34 Praha 6, +420 224 356 470 info@unitarch.eu, www.unitarch.eu	název výkresu drawing title Herní a rekondiční prvky DŘEVĚNÁ TŘÍDÍLNÁ HRAZDA
		měřítko scale 1 : 50	
		datum date 12 / 2023	
		vypracoval drawn by Ing. arch. Adam Jeřábek	
		číslo výkresu drawing no. D.1.16.2.01.5	

POHLED 1:50



PŮDORYS 1:50

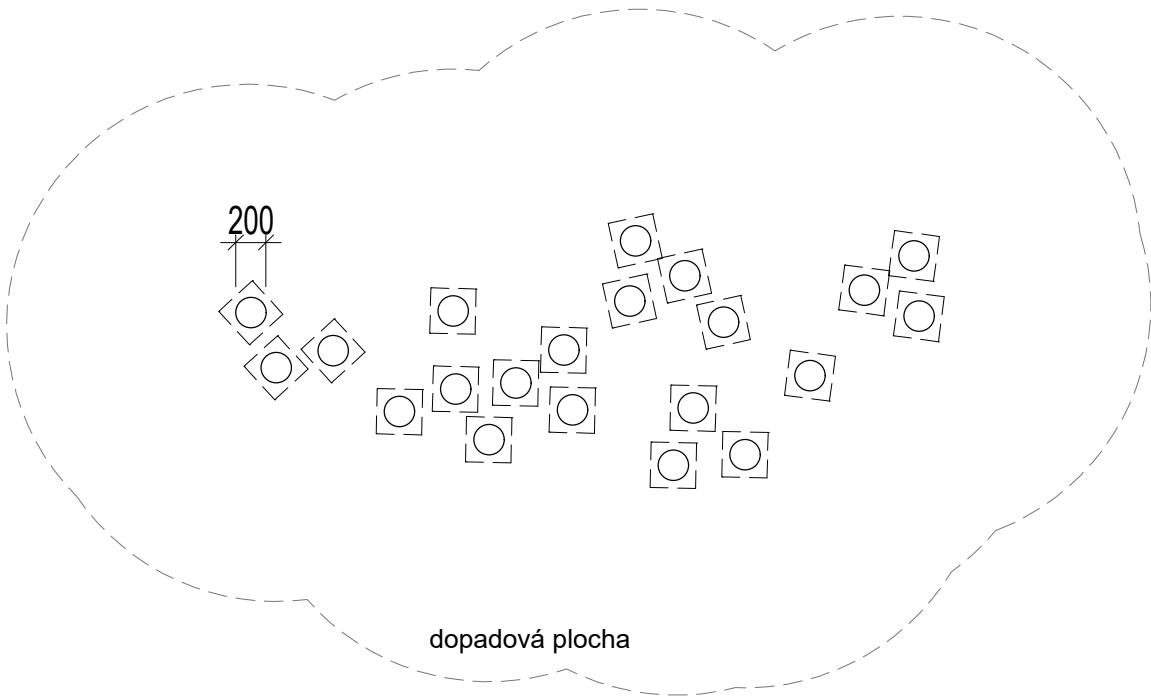

DŘEVĚNÝ BALANČNÍ PRVEK, ŠPALKY RŮZNÝCH VÝŠEK

SPECIFIKACE			
ROZMĚRY	ŠPALEK Ø200 MM, VÝŠKA 100* - 400* MM, OSOVÁ VZDÁLENOST 400 MM		
KONSTRUKCE	LOUPANÉ (AKÁTOVÉ) DŘEVĚNÉ , PŘIROZENÝ TVAR KMENE,		
POVRCHOVÁ ÚPRAVA	ODSTRANĚNÍ VNĚJŠÍCH ČÁSTÍ KMENE (BORKA, LÝKO, KAMBIUM), PŘÍRODNÍ VZHLED - OLEJOVÝ NÁTĚR DŘEVA		
ZAKLÁDÁNÍ	DŘEVĚNÉ KCE KOTVENY V BETONOVÝCH PATKÁCH, ALT. PŘES OCELOVOU POZINK. KOTVU		

POZN. 1 HERNÍ PRVEK MUSÍ BÝT V SOULADU S NORMOU ČSN EN 1176

POZN. 2 NÁVRH JE POUZE ILUSTRATIVNÍ, STANOVUJE ROZMĚROVÝ, TECHNICKÝ A ÚČELOVÝ STANDARD PRVKU, KTERÝ MŮŽE BÝT V RÁMCÍ VÝROBNÍ DOKUMENTACE DOPRACOVÁN A ODSOUHLASEN INVESTOREM A AD.

POČET KUSŮ	1 SESTAVA (21 KS ŠPALKŮ)
OZNAČENÍ V PD	HRP6



Ilustrativní zobrazení

Obsah projektové dokumentace tvoří nedělitelný celek a jednotlivé části jsou samostatně neplatné.


Veškeré rozměry před realizací nutno ověřit.

Finální pohledové prvky, jejich povrchová úprava a zvolený materiál musí být odsouhlaseny generálním projektantem a investorem na základě vzorkovacího listu viz část B. souhrnná technická zpráva.


Dodavatelská dokumentace stavby bude odsouhlasena v rámci AD generálním projektantem a TDI. Generální projektant kontroluje v dodavatelské dokumentaci pouze věcnou správnost a soulad s prováděcí dokumentací. Za kotevní prvky, jejich materiál, dimenzi, povrchovou úpravu a rozměrovou přesnost je zodpovědný generální dodavatel.

generální projektant architect		akce job	Náměstí a park v Liběchově Dokumentace úprav veřejných prostranství
unit		UNIT architekti s.r.o. Thákurova 9, 166 34 Praha 6, +420 224 356 470 info@unitarch.eu, www.unitarch.eu	
hlavní architekt chief architect		prof. Ing. arch. Michal Kohout doc. Ing. arch. David Tichý, Ph.D. Ing. arch. Filip Tittl	místo stavby site Liběchov - Litoměřická ulice
vedoucí projektu job architect		Ing. arch. Lukáš Havelka	stupeň phase DPS
zadavatel client		Město Liběchov Rumburská 53,277 21 Liběchov kontaktní osoba: Ing. Pavla Veverková, místostarostka města Liběchov +420 724 961 339, pavla.veverkova@libechov.cz	část part D/SO
projektant části architekt of the part		UNIT architekti s.r.o. Thákurova 9, 166 34 Praha 6, +420 224 356 470 info@unitarch.eu, www.unitarch.eu	stavební objekt structure SO 903 - Mobiliář park
			paré copy no. razítko/podpis stamp/signature
			název výkresu drawing title Herní a rekondiční prvky DŘEVĚNÝ BALANČNÍ PRVEK, ŠPALKY
			měřítko scale 1 : 50
			datum date 12 / 2023
			vypracoval drawn by Ing. arch. Adam Jeřábek
			číslo výkresu drawing no. D.1.16.2.01.6

POHLED 1:50

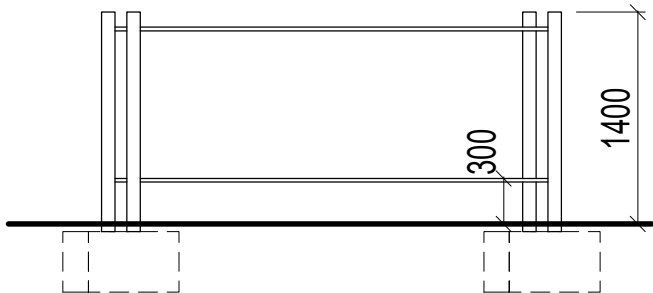

PŮDORYS 1:50

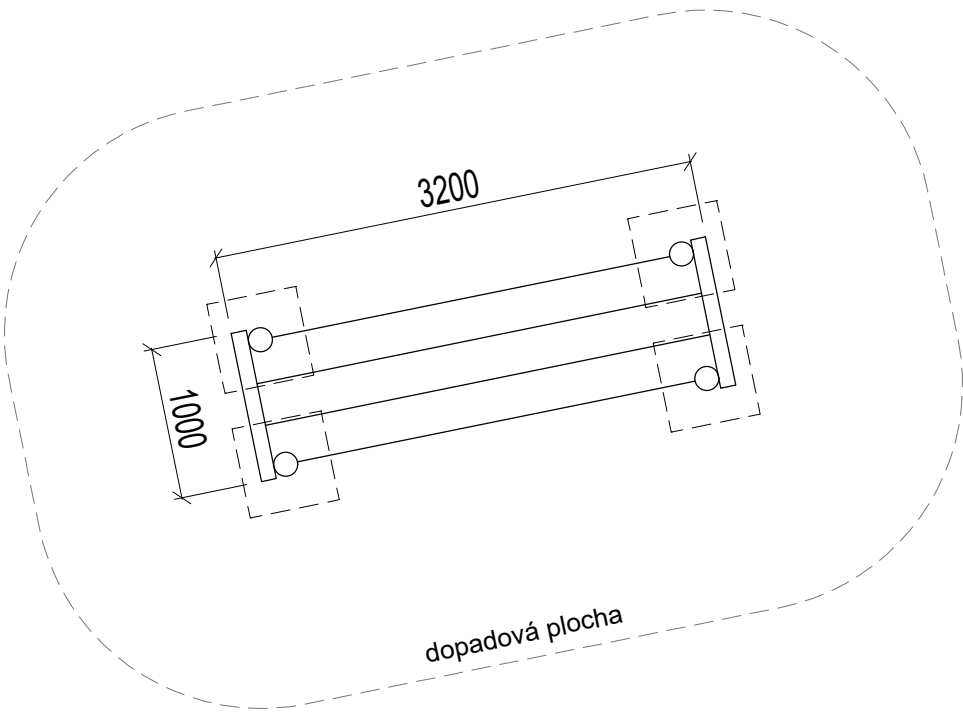

DŘEVĚNÝ BALANČNÍ PRVEK S LANY, LANOVÉ ŠPLHADLO

SPECIFIKACE	
ROZMĚRY	3200 x 1000 x 1400* MM <i>*maximální výška nad terénem</i>
KONSTRUKCE	SVISLÉ LOUPANÉ AKÁTOVÉ KŮLY CCA Ø160-210 MM, PŘIROZENÝ TVAR KMENE, ZKOSENĚ SEŘÍZNUTÉ KONCE, LANO V KOMBINACI Z ŠESTIPRAMENNÝCH OCELOVÝCH LAN A POLYESTEROVÉ PŘÍŽE (Ø > 20 MM), SPOJE LAN Z NEREZ OCELI
POVRCHOVÁ ÚPRAVA	ODSTRANĚNÍ VNĚJŠÍCH ČÁSTÍ KMENE (BORKA, LÝKO, KAMBIUM), PŘÍRODNÍ VZHLED - OLEJOVÝ NÁTĚR DŘEVA
ZAKLÁDÁNÍ	DŘEVĚNÉ KCE KOTVENY V BETONOVÝCH PATKÁCH, ALT. PŘES OCELOVOU POZINK. KOTVU

POZN. 1 HERNÍ PRVEK MUSÍ BÝT V SOULADU S NORMOU ČSN EN 1176
POZN. 2 NÁVRH JE POUZE ILUSTRATIVNÍ, STANOVUJE ROZMĚROVÝ, TECHNICKÝ A ÚČELOVÝ STANDARD PRVKU, KTERÝ MŮŽE BÝT V RÁMCÍ VÝROBNÍ DOKUMENTACE DOPRACOVÁN A ODSOUHLASEN INVESTOREM A AD.

POČET KUSŮ	1
OZNAČENÍ V PD	HRP7



Ilustrativní zobrazení

Obsah projektové dokumentace tvoří nedělitelný celek a jednotlivé části jsou samostatně neplatné.


Veškeré rozměry před realizací nutno ověřit.

Finální pohledové prvky, jejich povrchová úprava a zvolený materiál musí být odsouhlaseny generálním projektantem a investorem na základě vzorkovacího listu viz část B. souhrnná technická zpráva.


Dodavatelská dokumentace stavby bude odsouhlasena v rámci AD generálním projektantem a TDI. Generální projektant kontroluje v dodavatelské dokumentaci pouze věcnou správnost a soulad s prováděcí dokumentací. Za kotvení prvky, jejich materiál, dimenzi, povrchovou úpravu a rozměrovou přesnost je zodpovědný generální dodavatel.

generální projektant architect		akce job	Náměstí a park v Liběchově Dokumentace úprav veřejných prostranství
UNIT architekti s.r.o. Thákurova 9, 166 34 Praha 6, +420 224 356 470 info@unitarch.eu, www.unitarch.eu			
hlavní architekt chief architect		prof. Ing. arch. Michal Kohout doc. Ing. arch. David Tichý, Ph.D. Ing. arch. Filip Tittl	místo stavby site
			Liběchov - Litoměřická ulice
			stupeň phase
			DPS
			část part
			D/SO
vedoucí projektu job architect		Ing. arch. Lukáš Havelka	stavební objekt structure
			SO 903 - Mobiliář park
zadavatel client		Město Liběchov Rumburská 53,277 21 Liběchov	
		kontaktní osoba: Ing. Pavla Veverková, místostarostka města Liběchov +420 724 961 339, pavla.veverkova@libechov.cz	paré copy no.
			razítko/podpis stamp/signature
			název výkresu drawing title
			Herní a rekondační prvky DŘEVĚNÝ BALANČNÍ PRVEK S LANY
projektant části architect of the part			měřítko scale
			1 : 50
			datum date
			12 / 2023
			vypracoval drawn by
			Ing. arch. Adam Jeřábek
			číslo výkresu drawing no.
			D.1.16.2.01.7

POHLED 1:75

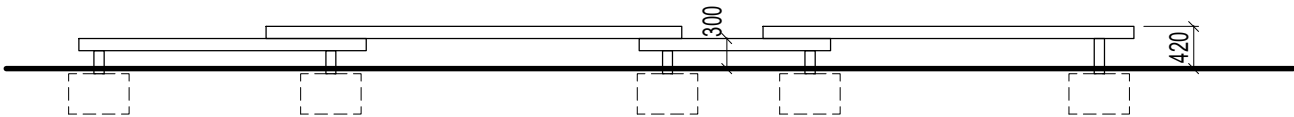

PŮDORYS 1:75

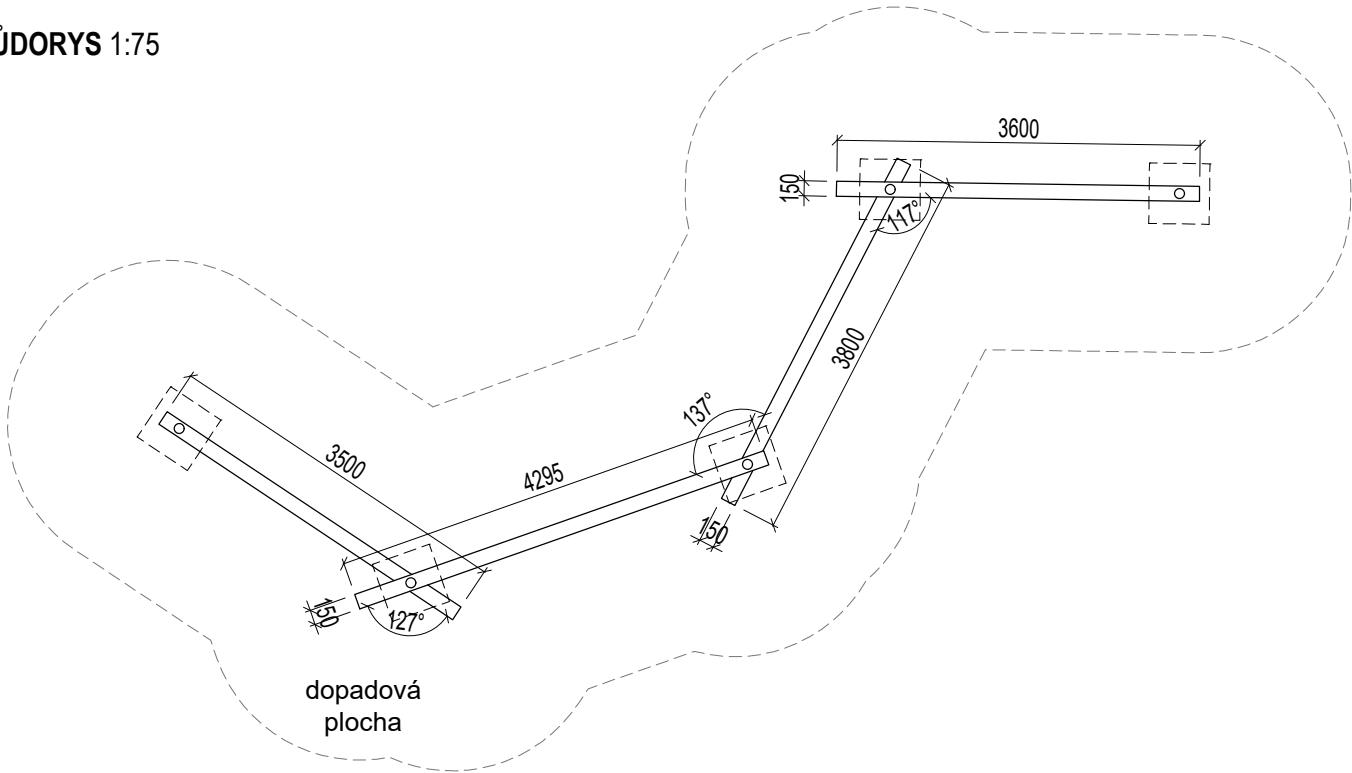

DŘEVĚNÝ BALANČNÍ PRVEK, PEVNÁ Kladina

SPECIFIKACE	
ROZMĚRY	4x Kladina Ø150 mm, rozměry cca 3000 - 4300 mm
Konstrukce	loupané akátové kůly, přirozený tvar kmene
Povrchová úprava	odstranění vnějších částí kmene (borka, lýko, kambium), přírodní vzhled - olejový nátěr dřeva
Zakládání	přes svislé dřevěné kůly kotveno v betonových patkách, alt. přes ocelovou pozink. kotvu

POZN. 1 herní prvek musí být v souladu s normou ČSN EN 1176
POZN. 2 návrh je pouze ilustrativní, stanovuje rozměrový, technický a účelový standard prvku, který může být v rámci výrobní dokumentace dpracován a odsouhlasen investorem a AD.

Počet kusů	1
Označení v PD	HRP8



Ilustrativní zobrazení

Obsah projektové dokumentace tvoří nedělitelný celek a jednotlivé části jsou samostatně neplatné.


Veškeré rozměry před realizací nutno ověřit.

Finální pohledové prvky, jejich povrchová úprava a zvolený materiál musí být odsouhlaseny generálním projektantem a investorem na základě vzorkovacího listu viz část B. souhrnná technická zpráva.


Dodavatelská dokumentace stavby bude odsouhlasena v rámci AD generálním projektantem a TDI. Generální projektant kontroluje v dodavatelské dokumentaci pouze věcnou správnost a soulad s prováděcí dokumentací. Za kotevní prvky, jejich materiál, dimenzi, povrchovou úpravu a rozměrovou přesnost je zodpovědný generální dodavatel.

generální projektant architect		akce job	Náměstí a park v Liběchově Dokumentace úprav veřejných prostranství	
unit				
UNIT architekti s.r.o. Thákurova 9, 166 34 Praha 6, +420 224 356 470 info@unitarch.eu, www.unitarch.eu				
hlavní architekt chief architect	prof. Ing. arch. Michal Kohout doc. Ing. arch. David Tichý, Ph.D. Ing. arch. Filip Tittl	místo stavby site	Liběchov - Litoměřická ulice	
		stupeň phase	DPS	
		část part	D/SO	
vedoucí projektu job architect	Ing. arch. Lukáš Havelka	stavební objekt structure	SO 903 - Mobiliář park	
zadavatel client	Město Liběchov Rumburská 53,277 21 Liběchov	paré copy no.	razítko/podpis stamp/signature	
	kontaktní osoba: Ing. Pavla Veverková, místostarostka města Liběchov +420 724 961 339, pavla.veverkova@libechov.cz	název výkresu drawing title	Herní a rekondiční prvky DŘEVĚNÝ BALANČNÍ PRVEK, KŁADINA	
projektant části architekt of the part	UNIT architekti s.r.o. Thákurova 9, 166 34 Praha 6, +420 224 356 470 info@unitarch.eu, www.unitarch.eu	měřítko scale	1 : 75	
		datum date	12 / 2023	
		vypracoval drawn by	Ing. arch. Adam Jeřábek	
		číslo výkresu drawing no.	D.1.16.2.01.8	

POHLED 1:20

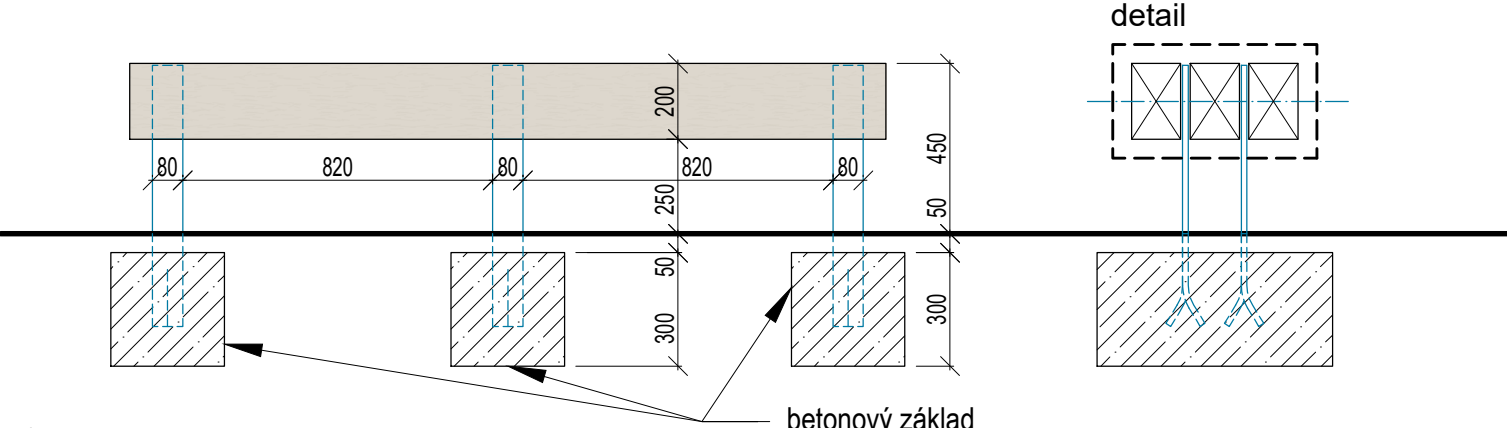


PŮDORYS 1:20

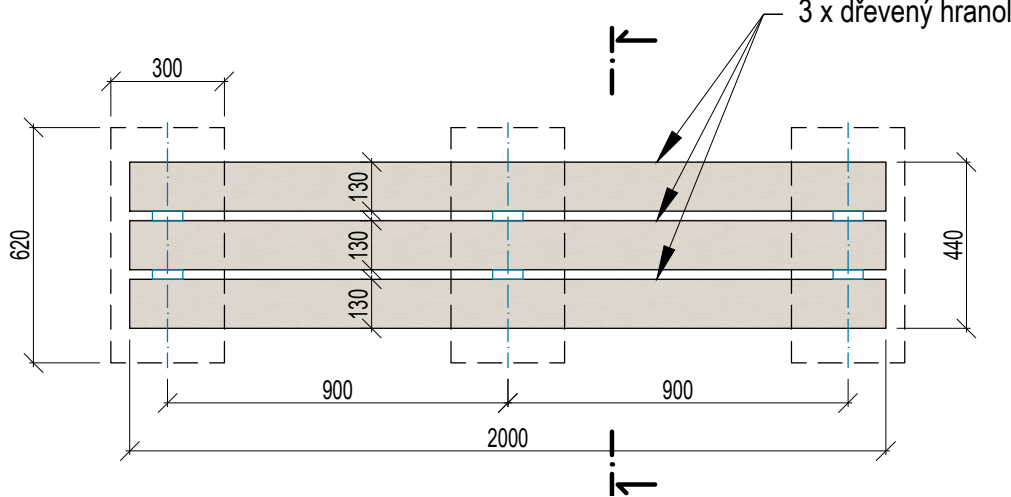

DETAIL 1:5

pásovina P15, galvanicky zinkováno

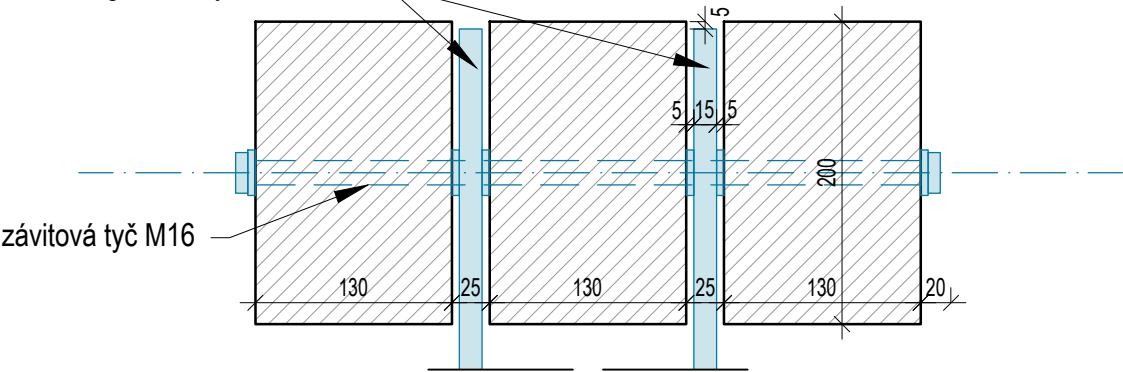

LAVIČKA V PARKU


ATYPICKÁ LAVIČKA, BEZ OPĚRADLA

SPECIFIKACE	
ROZMĚR / Š. x V. x D.	440 x 450 x 2000 MM
KONSTRUKCE	STAVEBNÍ ŘEZIVO (3 HRANOLY Z TVRDÝCH DŘEVIN NAPŘ. DUB, ATÁK ATP.), OCELOVÁ PÁSOVINA
POVRCHOVÁ ÚPRAVA	OCEL GALVANICKÉ POZINKOVÁNÍ, PRÁŠKOVÝ VYPALOVACÍ LAK
BAREVNOST	RAL 7021 MAT/BLACK GRAY
ZAKLÁDÁNÍ	OCEL VETKNUTÁ DO BETONOVÉ PATKY (cca 300 x 620 x 300 mm)

POČET KUSŮ 12 (6 + 6 součástí stolu)

OZNAČENÍ V PD L4-A

ŘEZ 1:20

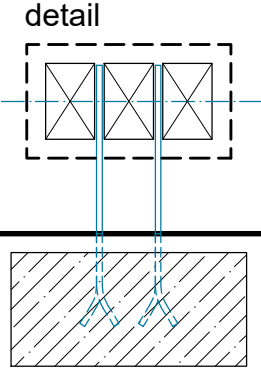

Ilustrativní zobrazení


Obsah projektové dokumentace tvoří nedělitelný celek a jednotlivé části jsou samostatně neplatné.

Veškeré rozměry před realizací nutno ověřit.

Finální pohledové prvky, jejich povrchová úprava a zvolený materiál musí být odsouhlaseny generálním projektantem a investorem na základě vzorkovacího listu viz část B. souhrnná technická zpráva.

Dodavatelská dokumentace stavby bude odsouhlasena v rámci AD generálním projektantem a TDI. Generální projektant kontroluje v dodavatelské dokumentaci pouze věcnou správnost a soulad s prováděcí dokumentací. Za kotvení prvky, jejich materiál, dimenzi, povrchovou úpravu a rozměrovou přesnost je zodpovědný generální dodavatel.

generální projektant architect		akce job	Náměstí a park v Liběchově Dokumentace úprav veřejných prostranství
UNIT architekti s.r.o. Thákurova 9, 166 34 Praha 6, +420 224 356 470 info@unitarch.eu, www.unitarch.eu			
hlavní architekt chief architect		prof. Ing. arch. Michal Kohout doc. Ing. arch. David Tichý, Ph.D. Ing. arch. Filip Tittl	místo stavby site
			Liběchov - Litoměřická ulice
			stupeň phase
			DPS
			část part
			D/SO
vedoucí projektu job architect		Ing. arch. Lukáš Havelka	stavební objekt structure
			SO 903 - Mobiliář park
zadavatel client		Město Liběchov Rumburská 53,277 21 Liběchov	
		kontaktní osoba: Ing. Pavla Veverková, místostarostka města Liběchov +420 724 961 339, pavla.veverkova@libechov.cz	paré copy no.
			razítko/podpis stamp/signature
			název výkresu drawing title
			Lavička v parku
projektant části architect of the part		UNIT architekti s.r.o. Thákurova 9, 166 34 Praha 6, +420 224 356 470 info@unitarch.eu, www.unitarch.eu	měřítko scale
			1 : 20
			datum date
			12 / 2023
			vypracoval drawn by
			Ing. arch. Adam Jeřábek
			číslo výkresu drawing no.
			D.1.16.2.02.1

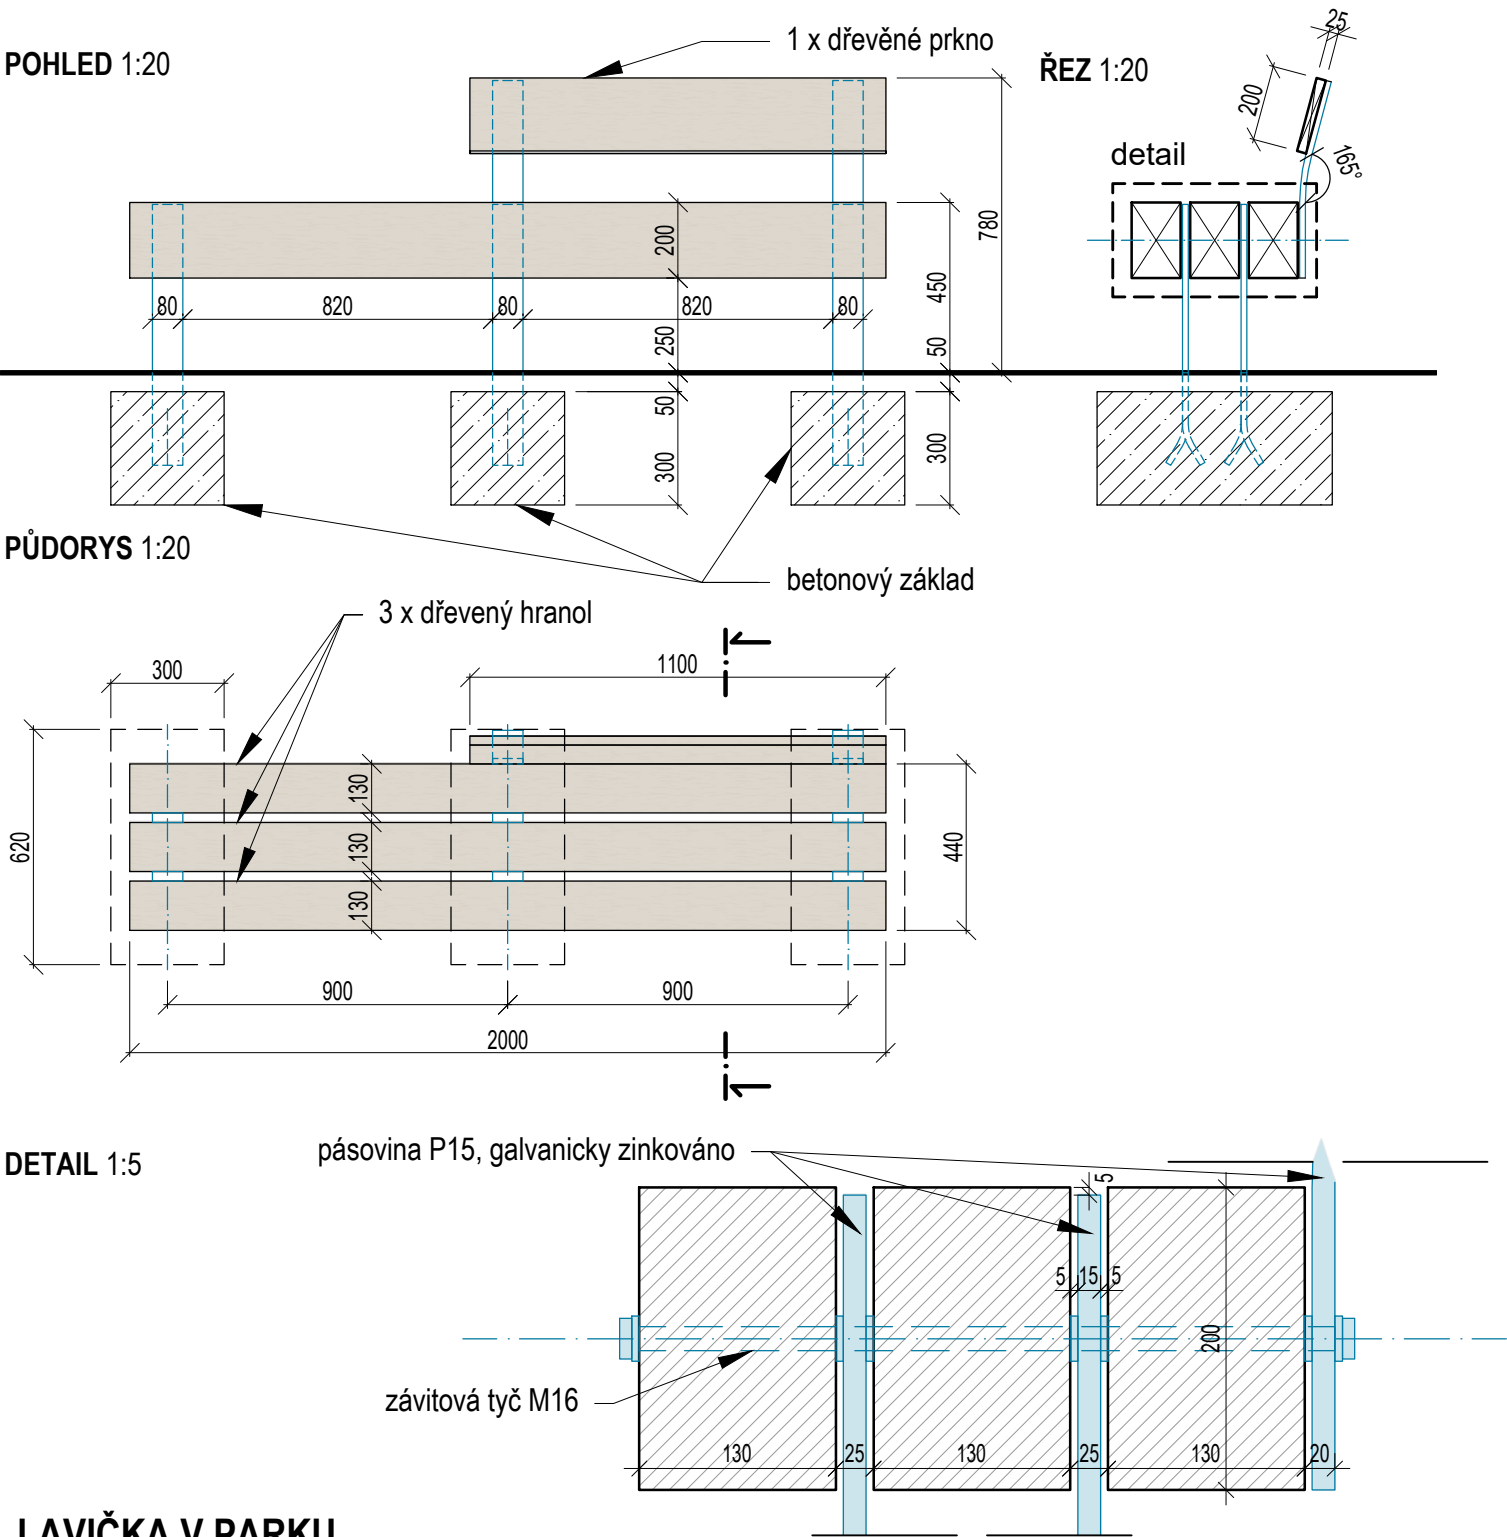

LAVIČKA V PARKU

ATYPICKÁ LAVIČKA, S OPĚRADLEM

SPECIFIKACE

ROZMĚR / Š. x V. x D.	440 x 450 x 2000 MM, DOPLNĚNO OPĚRADLEM 200 x 1100 x 25
KONSTRUKCE	STAVEBNÍ ŘEZIVO (3 HRANOLY A PRKNO Z TVRDÝCH DŘEVIN NAPŘ. DUB, ATÁK ATP.), OCELOVÁ PÁSOVINA
POVRCHOVÁ ÚPRAVA	OCEL GALVANICKÉ POZINKOVÁNÍ, PRÁŠKOVÝ VYPALOVACÍ LAK
BAREVNOST	RAL 7021 MAT/BLACK GRAY
ZAKLÁDÁNÍ	OCEL VETKNUTÁ DO BETONOVÉ PATKY (cca 300 x 620 x 300 mm)

POČET KUSŮ

5 (1x opěradlo pravé + 4x opěradlo levé)

OZNAČENÍ V PD

L4-B



Ilustrativní zobrazení

Obsah projektové dokumentace tvoří nedělitelný celek a jednotlivé části jsou samostatně neplatné.

Veškeré rozměry před realizací nutno ověřit.

Finální pohledové prvky, jejich povrchová úprava a zvolený materiál musí být odsouhlaseny generálním projektantem a investorem na základě vzorkovacího listu viz část B. souhrnná technická zpráva.

Dodavatelská dokumentace stavby bude odsouhlasena v rámci AD generálním projektantem a TDI. Generální projektant kontroluje v dodavatelské dokumentaci pouze věcnou správnost a soulad s prováděcí dokumentací. Za kotvení prvky, jejich materiál, dimenzi, povrchovou úpravu a rozměrovou přesnost je zodpovědný generální dodavatel.

generální projektant architect	UNIT architekti s.r.o. Thákurova 9, 166 34 Praha 6, +420 224 356 470 info@unitarch.eu, www.unitarch.eu	akce job	Náměstí a park v Liběchově Dokumentace úprav veřejných prostranství
hlavní architekt chief architect	prof. Ing. arch. Michal Kohout doc. Ing. arch. David Tichý, Ph.D. Ing. arch. Filip Tittl	místo stavby site	Liběchov - Litoměřická ulice
vedoucí projektu job architect	Ing. arch. Lukáš Havelka	stupeň phase	DPS
zadavatel client	Město Liběchov Rumburská 53,277 21 Liběchov	část part	D/SO
	kontaktní osoba: Ing. Pavla Veverková, místostarostka města Liběchov +420 724 961 339, pavla.veverkova@libechov.cz	stavební objekt structure	SO 903 - Mobiliář park
projektant části architect of the part	UNIT architekti s.r.o. Thákurova 9, 166 34 Praha 6, +420 224 356 470 info@unitarch.eu, www.unitarch.eu	paré copy no.	razítko/podpis stamp/signature
		název výkresu drawing title	Lavička v parku s opěradlem
		měřítko scale	1 : 20
		datum date	12 / 2023
		vypracoval drawn by	Ing. arch. Adam Jeřábek
		číslo výkresu drawing no.	D.1.16.2.02.2

POHLED 1:20

atypický sežezaný hranol

80 1520 600 150 750 50 300 50

betonový základ

PŮDORYS 1:20

300

775

130

130

130

130

1600

2000

595

4 x dřevěný hranol

ATYPICKÝ PIKNIKOVÝ STŮL

SPECIFIKACE	
ROZMĚR / Š. x V. x D.	695 x 750 x 2000 MM
KONSTRUKCE	STAVEBNÍ ŘEZIVO (4 HRANOLY Z TVRDÝCH DŘEVIN NAPŘ. DUB, ATÁK ATP.), OCELOVÁ PÁSOVINA
POVRCHOVÁ ÚPRAVA	OCEL GALVANICKÉ POZINKOVÁNÍ, PRAŠKOVÝ VYPALOVACÍ LAK
BAREVNOST	RAL 7021 MAT/BLACK GRAY
ZAKLÁDÁNÍ	OCEL VETKNUTÁ DO BETONOVÉ PATKY (cca 300 x 775 x 300 mm)

POČET KUSŮ **3**

OZNAČENÍ V PD **L4-C**

Veškeré rozměry před realizací nutno ověřit.


Finální pohledové prvky, jejich povrchová úprava a zvolený materiál musí být odsouhlaseny generálním projektantem a investorem na základě vzorkovacího listu viz část B. souhrnná technická zpráva.

Dodavatelská dokumentace stavby bude odsouhlasena v rámci AD generálním projektantem a TDI. Generální projektant kontroluje v dodavatelské dokumentaci pouze věcnou správnost a soulad s prováděcí dokumentací. Za kotevní prvky, jejich materiál, dimenzi, povrchovou úpravu a rozměrovou přesnost je zodpovědný generální dodavatel.

generální projektant architect unit		akce job Náměstí a park v Liběchově Dokumentace úprav veřejných prostranství	
UNIT architekti s.r.o. Thákurova 9, 166 34 Praha 6, +420 224 356 470 info@unitarch.eu, www.unitarch.eu			
hlavní architekt chief architect	prof. Ing. arch. Michal Kohout doc. Ing. arch. David Tichý, Ph.D. Ing. arch. Filip Tittl	místo stavby site	Liběchov - Litoměřická ulice
		stupeň phase	DPS
		část part	D/SO
vedoucí projektu job architect	Ing. arch. Lukáš Havelka	stavební objekt structure	SO 903 - Mobiliář park
zadavatel client	Město Liběchov Rumburská 53,277 21 Liběchov kontaktní osoba: Ing. Pavla Veverková, místostarostka města Liběchov +420 724 961 339, pavla.veverkova@libechov.cz	paré copy no.	razítko/podpis stamp/signature
		název výkresu drawing title	Stůl v parku
projektant části architekt of the part	UNIT architekti s.r.o. Thákurova 9, 166 34 Praha 6, +420 224 356 470 info@unitarch.eu, www.unitarch.eu	měřítko scale	1 : 20
		datum date	12 / 2023
		vypracoval drawn by	Ing. arch. Adam Jeřábek
		číslo výkresu drawing no.	D.1.16.2.02.3



Ilustrativní zobrazení

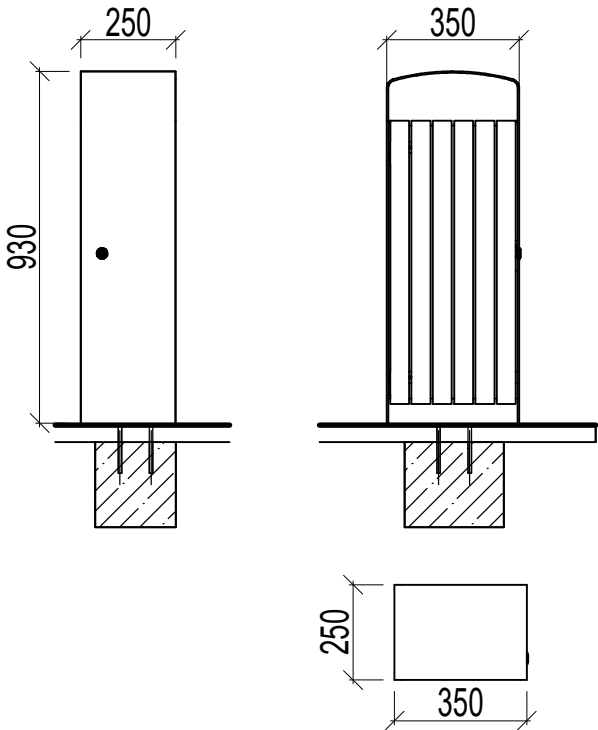


ODPADKOVÝ KOŠ S DŘEVĚNÝM OBLOŽENÍM


SPECIFIKACE	
ROZMĚR / Š. x V. x HL.	350 x 930* x 250 MM <i>*výška nad terénem</i>
KONSTRUKCE	TĚLO Z OCELOVÉ KONSTRUKCE, DVEŘE S 6 DŘEVĚNÝMI LAMELAMI - DŘEVO BEZ POVRCHOVÉ ÚPRAVY, VNITŘNÍ NÁDOBA POZINKOVANÁ S OBJEMEM 45L
POVRCHOVÁ ÚPRAVA	GALVANICKÉ POZINKOVÁNÍ, PRÁŠKOVÝ VYPALOVACÍ LAK
BAREVNOST	RAL 7021 MAT/BLACK GRAY
ZAKLÁDÁNÍ	DO BETONOVÉ PATKY (400 x 400 x 400 mm) NA ZHUTNĚNÉM TERÉNU, POMOCÍ ZÁVITOVÝCH TYČÍ
POČET KUSŮ	2
OZNAČENÍ V PD	02

generální projektant architect		akce job	Náměstí a park v Liběchově Dokumentace úprav veřejných prostranství
UNIT architekti s.r.o. Thákurova 9, 166 34 Praha 6, +420 224 356 470 info@unitarch.eu, www.unitarch.eu			
hlavní architekt chief architect		prof. Ing. arch. Michal Kohout doc. Ing. arch. David Tichý, Ph.D. Ing. arch. Filip Tittl	místo stavby site Liběchov - Litoměřická ulice
			stupeň phase DPS
			část part D/SO
vedoucí projektu job architect		Ing. arch. Lukáš Havelka	stavební objekt structure SO 903 - Mobiliář park
zadavatel client		Město Liběchov Rumburská 53,277 21 Liběchov kontaktní osoba: Ing. Pavla Veverková, místostarostka města Liběchov +420 724 961 339, pavla.veverkova@libechov.cz	paré copy no. razítko/podpis stamp/signature
projektant části architekt of the part		UNIT architekti s.r.o. Thákurova 9, 166 34 Praha 6, +420 224 356 470 info@unitarch.eu, www.unitarch.eu	název výkresu drawing title Odpadkový koš s dřevěným obložením
			měřítko scale 1 : 20
			datum date 12 / 2023
			vypracoval drawn by Ing. arch. Adam Jeřábek
			číslo výkresu drawing no. D.1.16.2.03

PŮDORYS 1:50

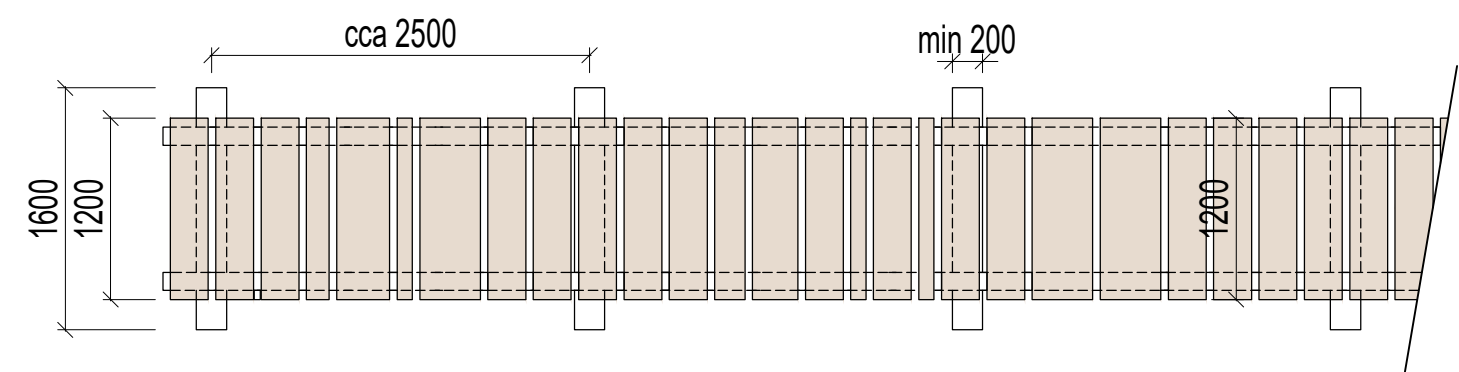

ŘEZ A POHLED 1:50

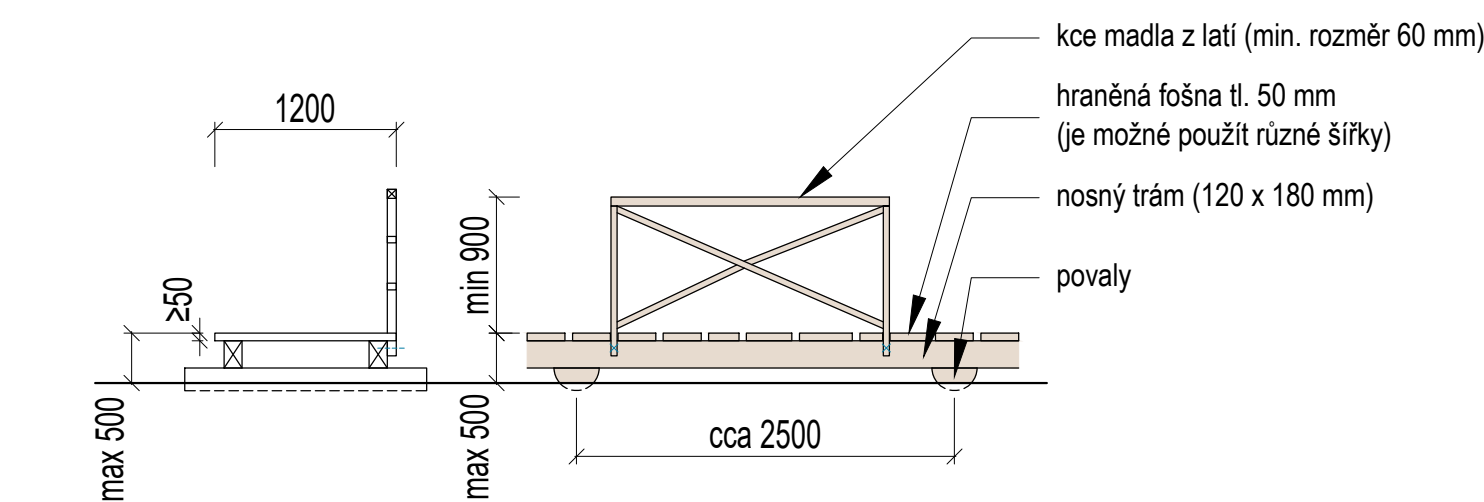

Ilustrativní zobrazení

Obsah projektové dokumentace tvoří nedělitelný celek a jednotlivé části jsou samostatně neplatné.

Veškeré rozměry před realizací nutno ověřit.

Finální pohledové prvky, jejich povrchová úprava a zvolený materiál musí být odsouhlaseny generálním projektantem a investorem na základě vzorkovacího listu viz část B. souhrnná technická zpráva.

Dodavatelská dokumentace stavby bude odsouhlasena v rámci AD generálním projektantem a TDI. Generální projektant kontroluje v dodavatelské dokumentaci pouze věcnou správnost a soulad s prováděcí dokumentací. Za kotevní prvky, jejich materiál, dimenzi, povrchovou úpravu a rozměrovou přesnost je zodpovědný generální dodavatel.


POVALOVÉ CHODNÍČKY

SPECIFIKACE	
ROZMĚR	STANDARDNÍ ŠÍŘKA CHODNÍKU 1200 MM, VÝŠKA MADLA MIN. 900 MM, HLAVNÍ ROZMĚRY PRVKU ZOBRAZENY NA VÝKRESE Č. D.1.16.2.04.2
KONSTRUKCE	POVALY Z TVRDÝCH DŘEVIN (NAPŘ. DUB, ATÁK ATP.), OSTATNÍ DŘEVĚNÉ PRVKY ZE STAVEBNÍHO ŘEZIVA (SMRK, BOROVICE), SPOJOVÁNÍ KCÍ POMOCÍ ŠROUBŮ
POVRCHOVÁ ÚPRAVA BAREVNOST ZAKLÁDÁNÍ	VEŠKERÉ PRVKY HRANĚNÉ, HOBLOVANÉ, DŘEVO BEZ POVRCHOVÉ ÚPRAVY - POVALY VOLNĚ LOŽENY NA TERÉNU


OZNAČENÍ V PD DLE LEGENDY VE VÝKRESE Č. C.2 KOORDINAČNÍ SITUAČNÍ VÝKRES a Č. D.1.16.1 VYTÝČOVACÍ PLÁN

generální projektant architect	UNIT architekti s.r.o. Thákurova 9, 166 34 Praha 6, +420 224 356 470 info@unitarch.eu, www.unitarch.eu	akce job	Náměstí a park v Liběchově Dokumentace úprav veřejných prostranství
hlavní architekt chief architect	prof. Ing. arch. Michal Kohout doc. Ing. arch. David Tichý, Ph.D. Ing. arch. Filip Tittl	místo stavby site	Liběchov - Litoměřická ulice
vedoucí projektu job architect	Ing. arch. Lukáš Havelka	stupeň phase	DPS
zadavatel client	Město Liběchov Rumburská 53,277 21 Liběchov kontaktní osoba: Ing. Pavla Veverková, místostarostka města Liběchov +420 724 961 339, pavla.veverkova@libechov.cz	část part	D/SO
		stavební objekt structure	SO 903 - Mobiliář park
projektant části architekt of the part	UNIT architekti s.r.o. Thákurova 9, 166 34 Praha 6, +420 224 356 470 info@unitarch.eu, www.unitarch.eu	paré copy no.	razítko/podpis stamp/signature
		název výkresu drawing title	Povalové chodníčky
		měřítko scale	1 : 50
		datum date	12 / 2023
		vypracoval drawn by	Ing. arch. Adam Jeřábek
		číslo výkresu drawing no.	D.1.16.2.04.1

POHLED 1:20

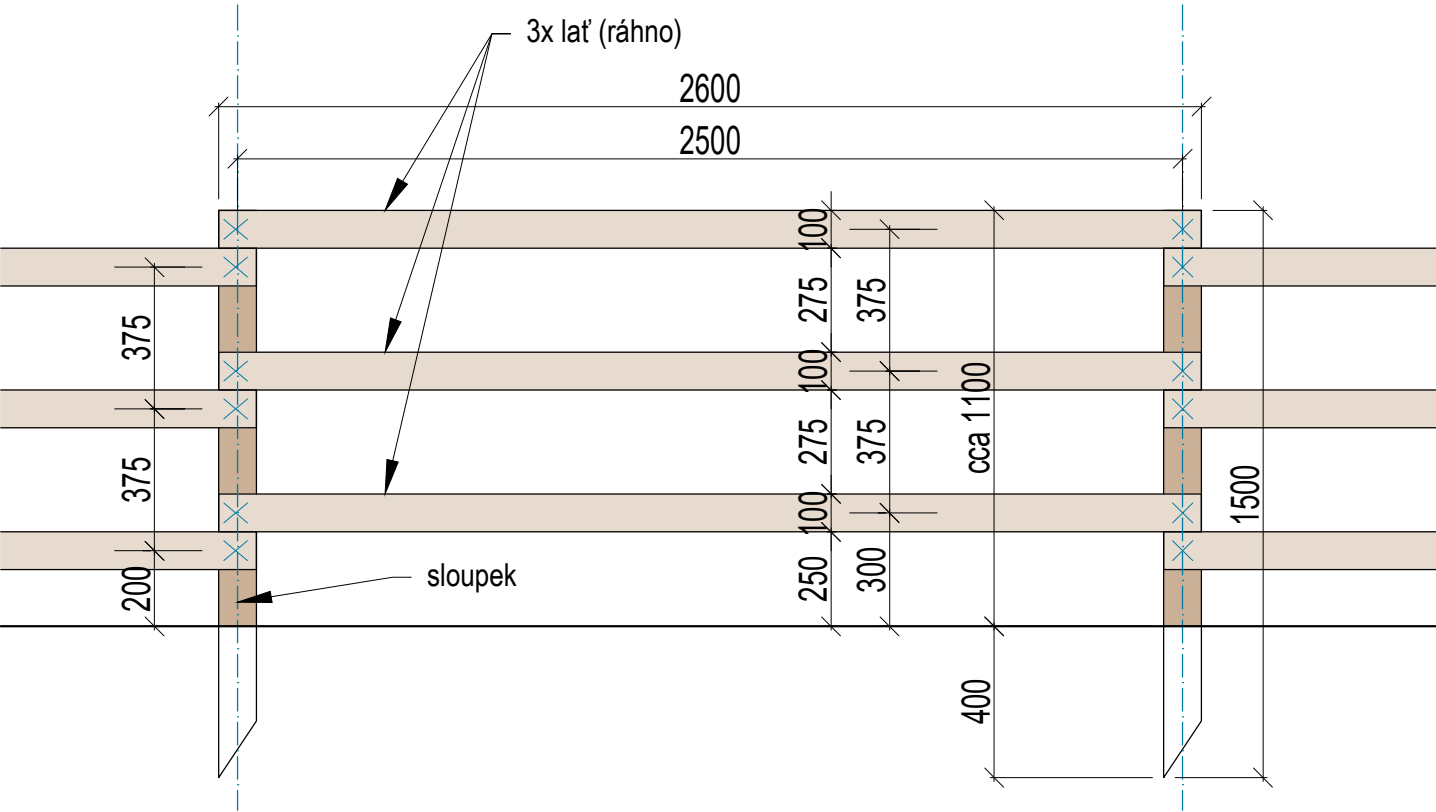

PŮDORYS 1:20

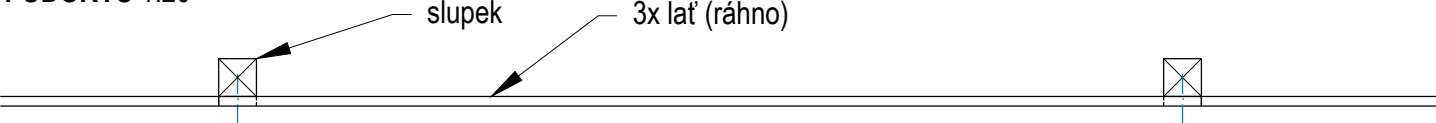

OPLOCENÍ VÝBĚHU

SPECIFIKACE	
ROZMĚR / V. NAD ZEMÍ	SLOUPEK 100 x 100 MM, 1500 MM (VÝŠKA NAD TERÉNEM CCA 1100 MM), LAŤ DÉLKY 2600 MM, ŠÍŘKY CCA 100 MM
KONSTRUKCE	DŘEVĚNÁ KONSTRUKCE ZE STAVEBNÍHO ŘEZIVA (SMRK, BOROVICE), SLOŽENO ZE SLOUPKŮ A VODOROVNÝCH LATÍ (RÁHEN), SPOJOVÁNÍ KCÍ POMOCÍ ŠROUBŮ
POVRCHOVÁ ÚPRAVA BAREVNOST ZAKLÁDÁNÍ	VEŠKERÉ PRVKY HRANĚNÉ, HOBLOVANÉ, DŘEVO BEZ POVRCHOVÉ ÚPRAVY --- ZALOŽENÍ POMOCÍ DO ZEMĚ ZATLUČENÝCH SLOUPKŮ
POČET KUSŮ	1 CELEK, DÉLKA OHRADY CELKEM 215 M
OZNAČENÍ V PD	DLE LEGENDY VE VÝKRESE Č. C.2 KOORDINAČNÍ SITUAČNÍ VÝKRES a Č. D.1.16.1 VYTÝČOVACÍ PLÁN



Ilustrativní zobrazení

Obsah projektové dokumentace tvoří nedělitelný celek a jednotlivé části jsou samostatně neplatné.


Veškeré rozměry před realizací nutno ověřit.

Finální pohledové prvky, jejich povrchová úprava a zvolený materiál musí být odsouhlaseny generálním projektantem a investorem na základě vzorkovacího listu viz část B. souhrnná technická zpráva.

Dodavatelská dokumentace stavby bude odsouhlasena v rámci AD generálním projektantem a TDI. Generální projektant kontroluje v dodavatelské dokumentaci pouze věcnou správnost a soulad s prováděcí dokumentací. Za kotevní prvky, jejich materiál, dimenzi, povrchovou úpravu a rozměrovou přesnost je zodpovědný generální dodavatel.

generální projektant architect		akce job	Náměstí a park v Liběchově Dokumentace úprav veřejných prostranství
unit UNIT architekti s.r.o. Thákurova 9, 166 34 Praha 6, +420 224 356 470 info@unitarch.eu, www.unitarch.eu			
hlavní architekt chief architect		prof. Ing. arch. Michal Kohout doc. Ing. arch. David Tichý, Ph.D. Ing. arch. Filip Tittl	místo stavby site Liběchov - Litoměřická ulice
			stupeň phase DPS
			část part D/SO
vedoucí projektu job architect		Ing. arch. Lukáš Havelka	stavební objekt structure SO 903 - Mobiliář park
zadavatel client		Město Liběchov Rumburská 53,277 21 Liběchov kontaktní osoba: Ing. Pavla Veverková, místostarostka města Liběchov +420 724 961 339, pavla.veverkova@libechov.cz	paré copy no.
			razítko/podpis stamp/signature
			název výkresu drawing title Oplocení výběhu - ohradník
projektant části architekt of the part			měřítko scale 1 : 20
		UNIT architekti s.r.o. Thákurova 9, 166 34 Praha 6, +420 224 356 470 info@unitarch.eu, www.unitarch.eu	datum date 12 / 2023
			vypracoval drawn by Ing. arch. Adam Jeřábek
			číslo výkresu drawing no. D.1.16.2.05

PTAČÍ BUDKA

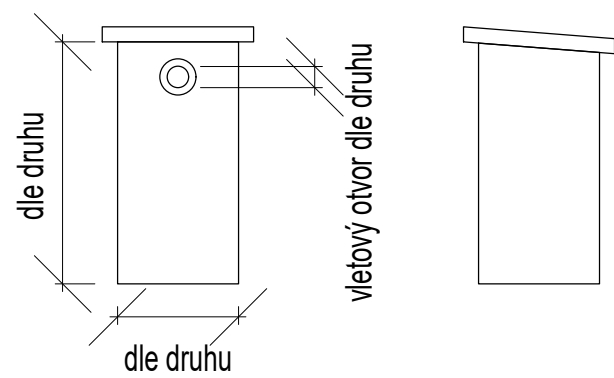

Ilustrativní zobrazení - příklad budky určené pro hnízdění sýkory modřínky

Obsah projektové dokumentace tvoří nedělitelný celek a jednotlivé části jsou samostatně neplatné.

Veškeré rozměry před realizací nutno ověřit.

Finální pohledové prvky, jejich povrchová úprava a zvolený materiál musí být odsouhlaseny generálním projektantem a investorem na základě vzorkovacího listu viz část B. souhrnná technická zpráva.

Dodavatelská dokumentace stavby bude odsouhlasena v rámci AD generálním projektantem a TDI. Generální projektant kontroluje v dodavatelské dokumentaci pouze věcnou správnost a soulad s prováděcí dokumentací. Za kotevní prvky, jejich materiál, dimenzi, povrchovou úpravu a rozměrovou přesnost je zodpovědný generální dodavatel.

<

generální projektant architect		akce job	Náměstí a park v Liběchově Dokumentace úprav veřejných prostranství
unit		UNIT architekti s.r.o. Thákurova 9, 166 34 Praha 6, +420 224 356 470 info@unitarch.eu, www.unitarch.eu	
hlavní architekt chief architect		prof. Ing. arch. Michal Kohout doc. Ing. arch. David Tichý, Ph.D. Ing. arch. Filip Tittl	místo stavby site Liběchov - Litoměřická ulice
			stupeň phase DPS
			část part D/SO
vedoucí projektu job architect		Ing. arch. Lukáš Havelka	stavební objekt structure SO 903 - Mobiliář park
zadavatel client		Město Liběchov Rumburská 53,277 21 Liběchov	
		kontaktní osoba: Ing. Pavla Veverková, místostarostka města Liběchov +420 724 961 339, pavla.veverkova@libechov.cz	paré copy no.
			razítko/podpis stamp/signature
			název výkresu drawing title Ptačí budka
projektant části architekt of the part		UNIT architekti s.r.o. Thákurova 9, 166 34 Praha 6, +420 224 356 470 info@unitarch.eu, www.unitarch.eu	měřítko scale -
			datum date 12 / 2023
			vypracoval drawn by Ing. arch. Adam Jeřábek
			číslo výkresu drawing no. D.1.16.2.06