


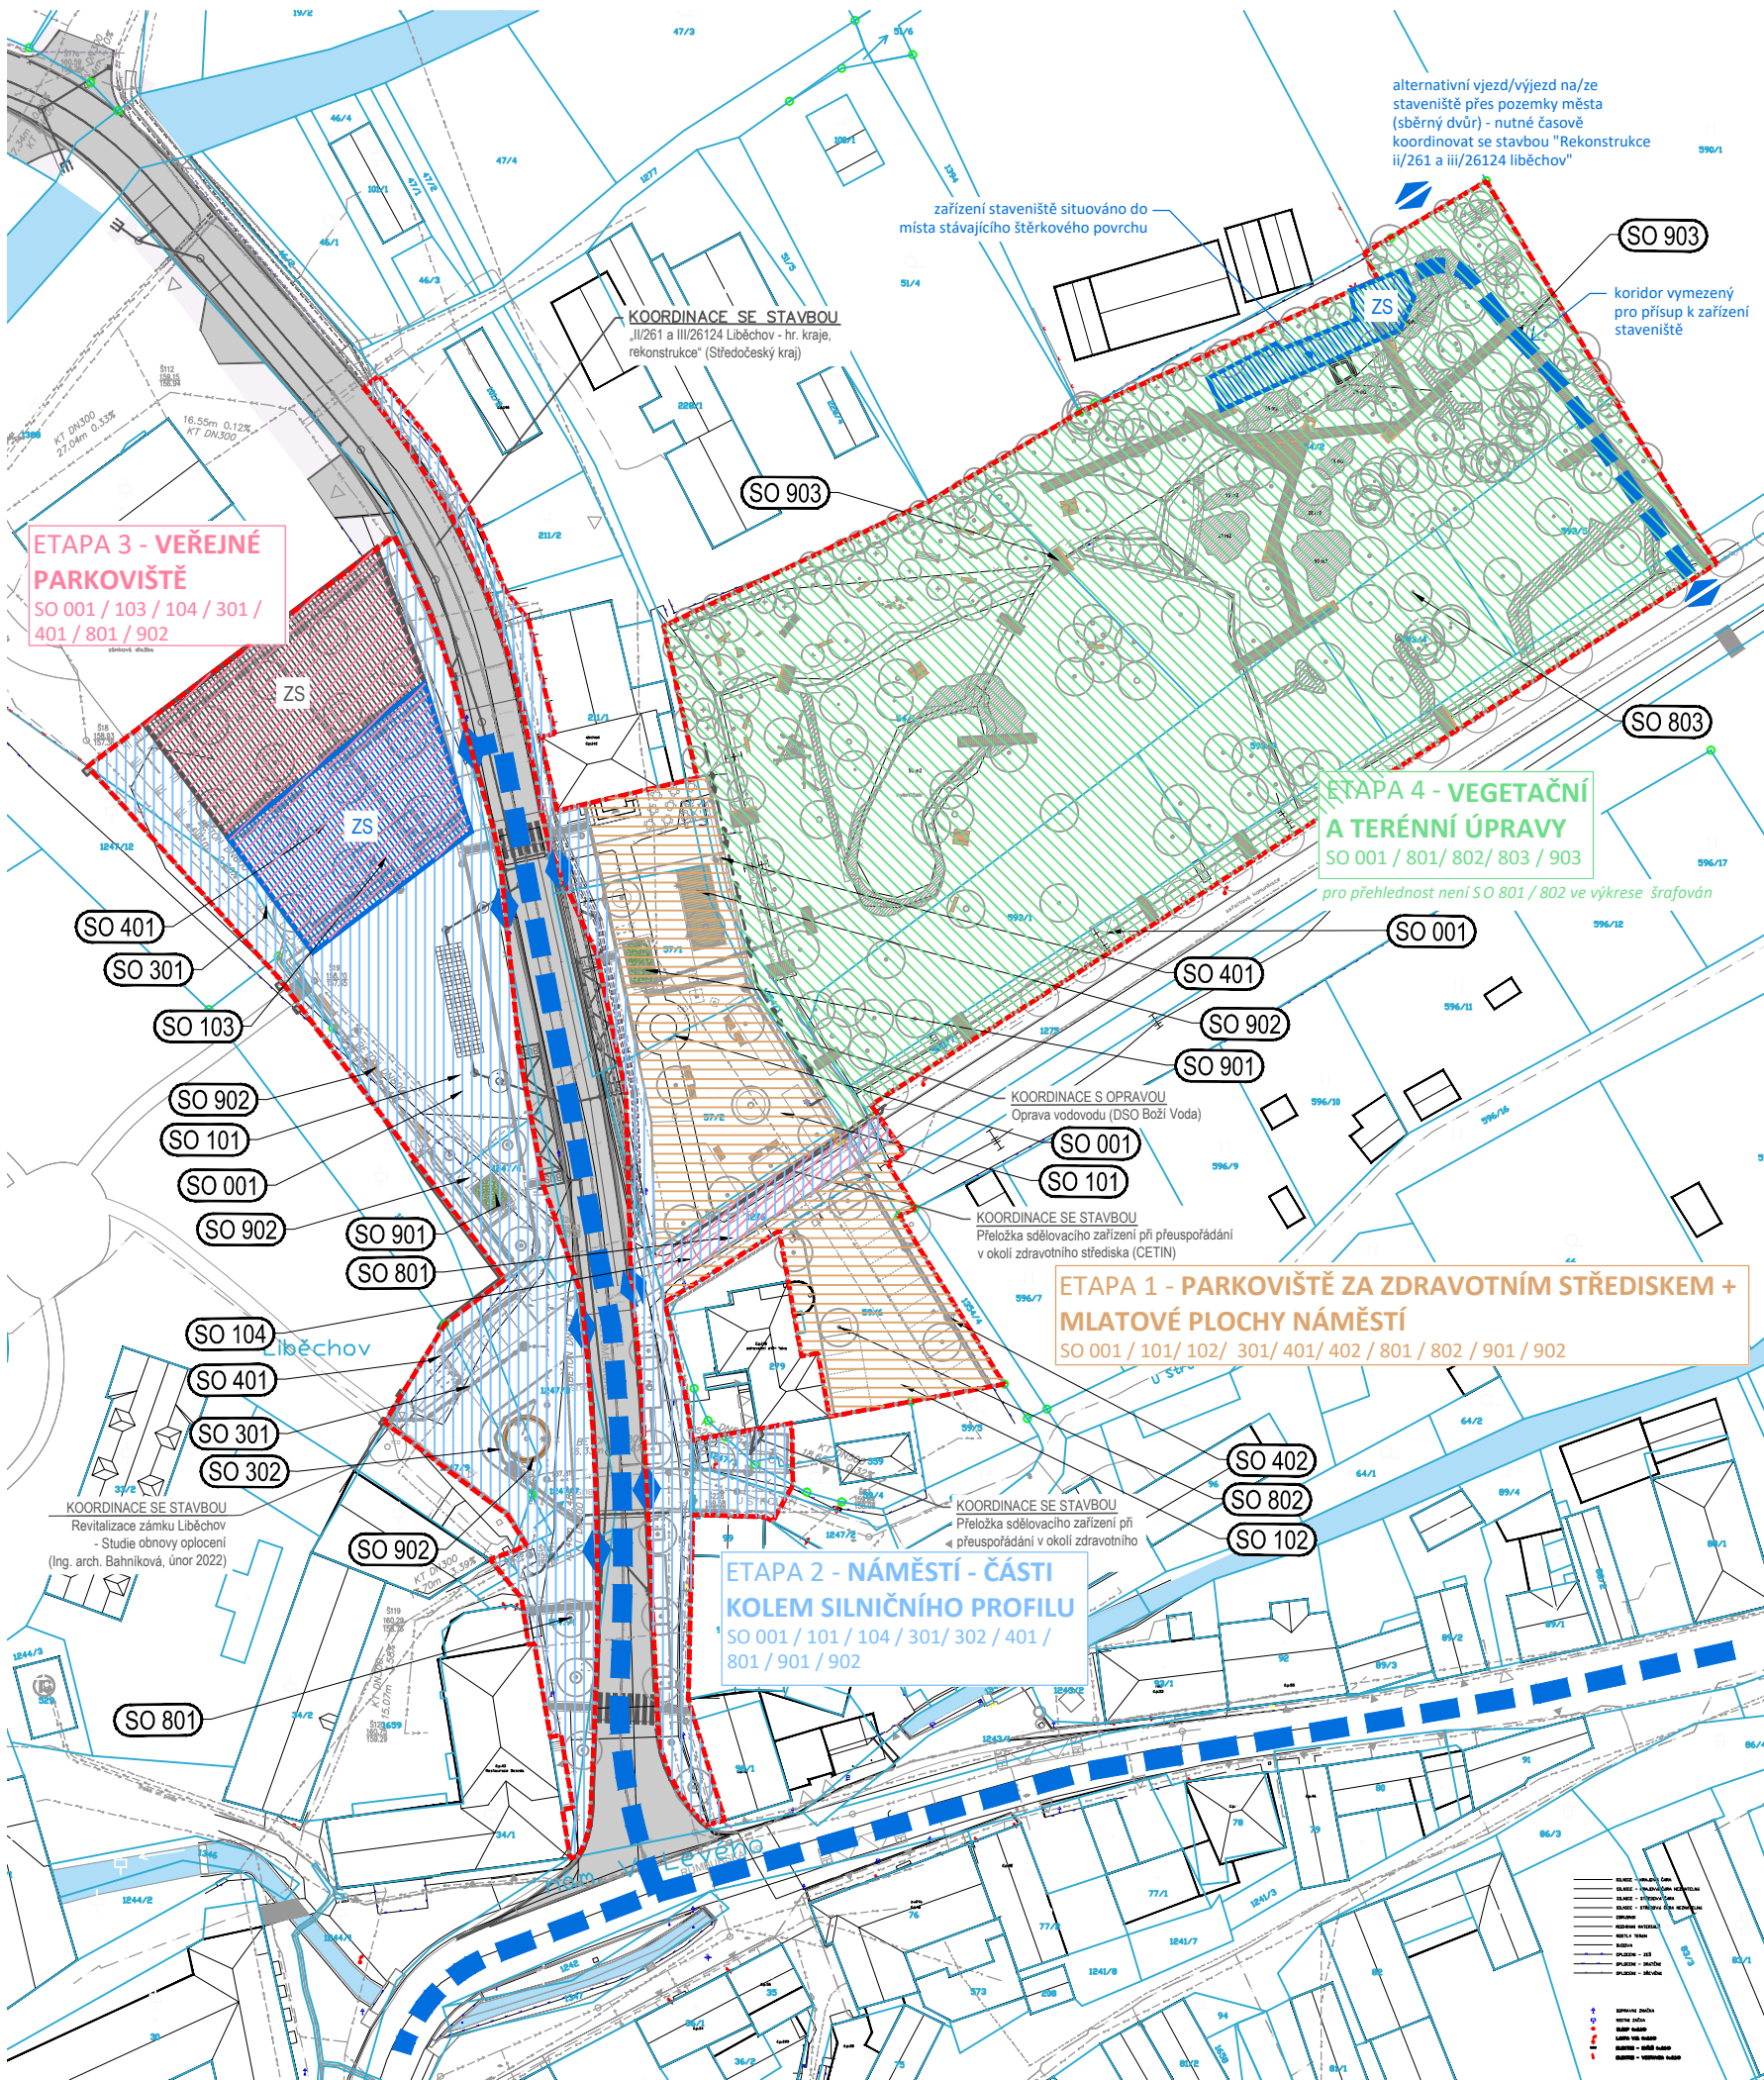


SEZNAM STAVEBNÍCH OBJEKTŮ

SO 001	Příprava staveniště
SO 101	Zpevněné plochy Litoměřická ulice
SO 102	Parkoviště u zdravotního střediska
SO 103	Veřejné parkoviště
SO 104	Účelová komunikace alej K Boží vodě
SO 301	Odvodnění pozemní komunikace
SO 302	Pítka s přípojkou
SO 401	Veřejné osvětlení
SO 402	Elektroinstalace parkoviště u ZS
SO 801	Vegetační úpravy pozemní komunikace
SO 802	Vegetační úpravy parkoviště za zdravotním střediskem
SO 803	Vegetační a terénní úpravy parkové plochy
SO 901	Zastávkové přístřešky
SO 902	Mobiiliář pozemní komunikace
SO 903	Mobiiliář park

LEGENDA

	Hranice parcel
	Hranice řešeného území / zábor stavby s etapami 1/2/3/4 obvod staveniště
	Příjezd techniky a zásobování na staveniště
	Zařízení staveniště
	Vjezd/výjezd na/ze staveniště
Koordinace	
	Rekonstrukce ii/261 a iii/26124 liběchov
	Zařízení staveniště akce "Rekonstrukce ii/261 a iii/26124 liběchov"
	Revitalizace zámku liběchov - studie obnovy oplocení
	Přeložka sdělovacího zařízení při přeuspořádání v okolí zdravotního střediska (CETIN)
	Oprava vodovodu (DSO Boží Voda)

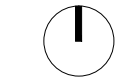

generální projektant
architect

unit

UNIT architekti s.r.o.
Thákurova 9,
166 34 Praha 6, +420 224 356 470
info@unitarch.eu, www.unitarch.eu

hlavní architekt
chief architect

prof. Ing. arch. Michal Kohout
Doc. Ing. arch. David Tichý, Ph.D.
Ing. arch. Filip Tittl

vedoucí projektu
job architect

Ing. arch. Lukáš Havelka

zadavatel
client

Město Liběchov
Rumburská 53,277 21 Liběchov

kontaktní osoba:
Ing. Pavla Veverková,
místostarostka města Liběchov
+420 724 961 339, pavla.veverkova@libechov.cz

projektant části
architect of the part

akce
job

Náměstí a park v Liběchově
Dokumentace úprav veřejných prostranství

místo stavby
site

Liběchov - Litoměřická ulice

stupeň
phase

DPS

část
part

E - Zásady organizace výst. a DIO

stavební objekt
structure

paré
copy no.

razítko/podpis
stamp/signature

název výkresu
drawing title

ZOV - Sitace stavby

měřítko
scale

1 : 1000

datum
date

12/2023

vypracoval
drawn by

Ing. arch. L. Havelka, Ing. arch. A. Jeřábek,
Ing. K. Syrový, Ing. P. Kohout

číslo výkresu
drawing no.

E.1.2