


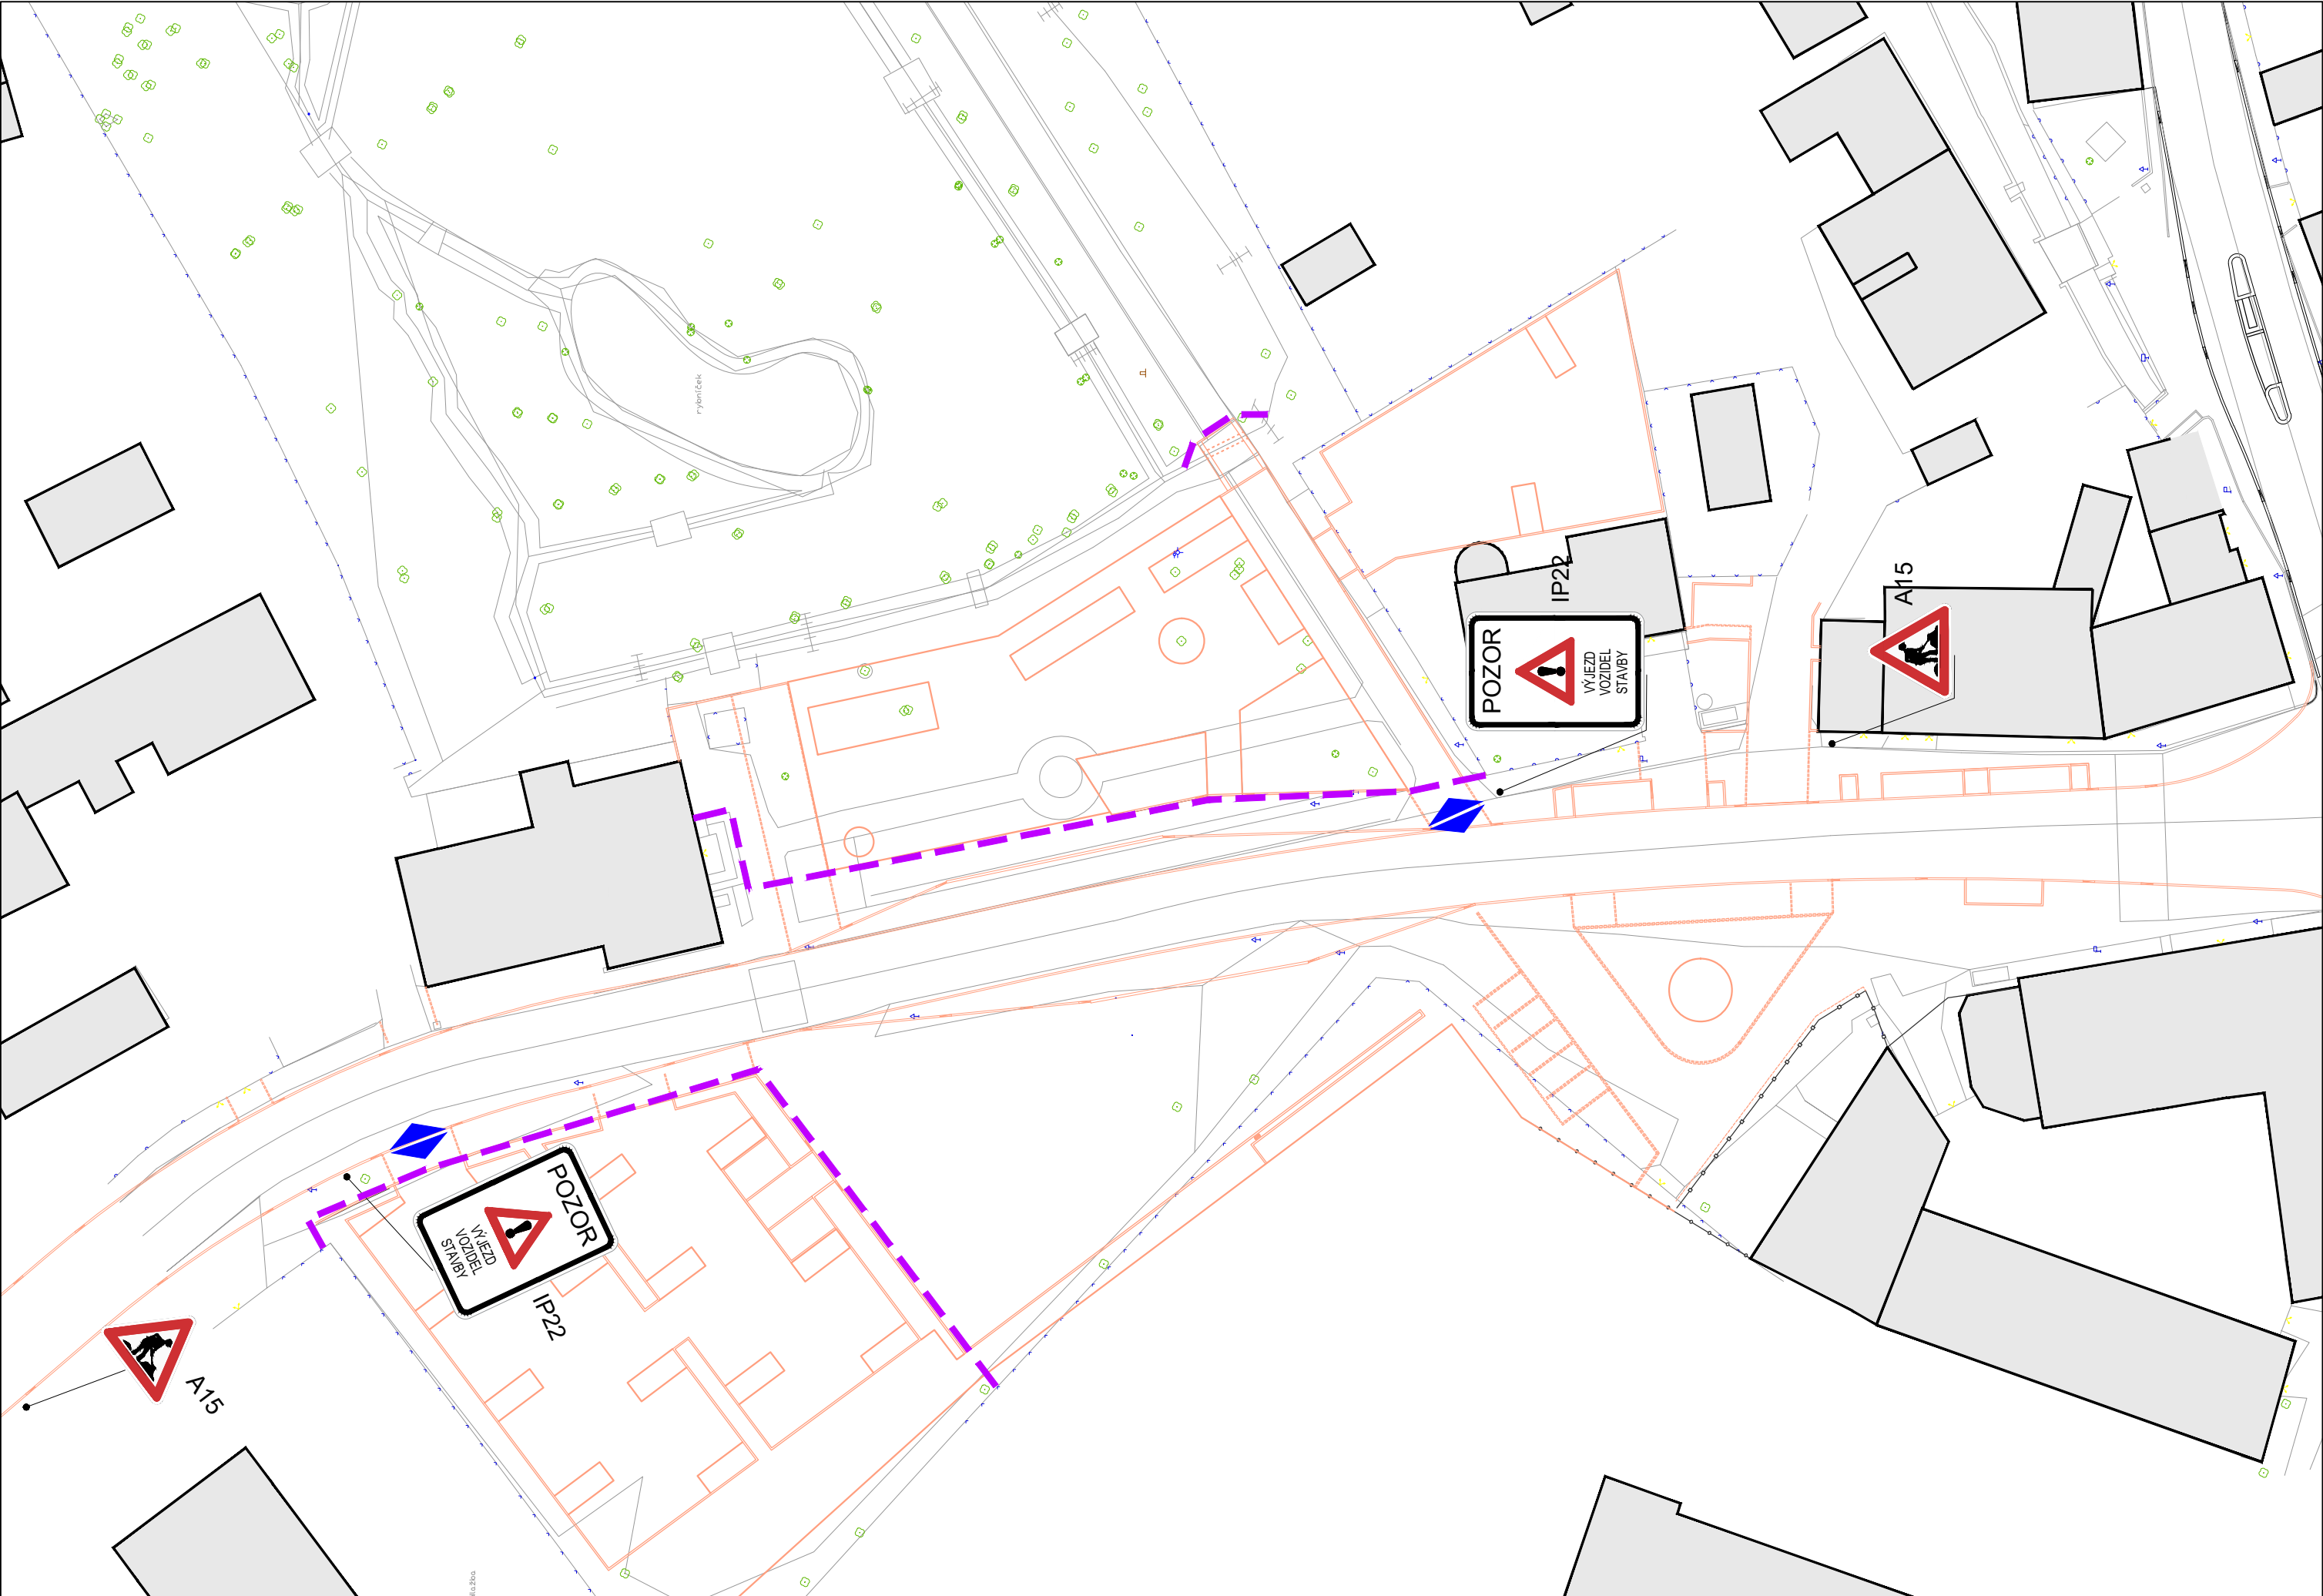

LEGENDA

- Původní hrany
- Nové hrany
- Oplocení stavby dle konkrétní fáze
- Přechodné svislé DZ

POZNÁMKY:

- Práce na silnici II/261 (rekonstrukce vozovky a mostu) jsou součástí koordinované stavby II/261 a III/26124 Liběchov - hranice kraje, rekonstrukce; 1. část (intravilán Liběchov) jejíž zpracovatelem je AFSAG-PRISMOTT, zastoupen AFRY CZ s.r.o. Součástí je DIO pro uzavírky silnice a navžené objízdné trasy. V rámci projektu "Náměstí a park v Liběchově" se tedy zpracovává DIO pouze na související úpravy chodníkových ploch a parku a uzavírky silnice se řídí podle projektu stavby II/261.
- Principy označování se budu řídit TP 66 - Zásady pro označování pracovních míst na pozemních komunikacích, a to především schématem B/17. Po celou dobu výstavby musí být zajištěn přístup k nemovitostem.

generální projektant
architect

unit UNIT architekti s.r.o.
Thákurova 9,
166 34 Praha 6, +420 224 356 470
info@unitarch.eu, www.unitarch.eu

akce
job

Náměstí a park v Liběchově
Dokumentace úprav veřejných prostranství

hlavní architekt
chief architect

prof. Ing. arch. Michal Kohout
Doc. Ing. arch. David Tichý, Ph.D.
Ing. arch. Filip Tittl

místo stavby
site

Liběchov - náměstí V. Levého

stupeň
phase

DPS

část
part

E - Zásady organizace výst. a DIO

vedoucí projektu
job architect

Ing. arch. Lukáš Havelka

stavební objekt
structure

zadavatel
client

Město Liběchov
Rumburská 53,277 21 Liběchov

paré
copy no.

razítko/podpis
stamp/signature

název výkresu
drawing title

Situace DIO

projektant části
architekt of the part

Syrový - dopravní ateliér, s.r.o.
Bruselská 266/14, 120 00 Praha 2
IČ 08531731
Ing. Květoslav Syrový ČKAIT ID 0013654

měřítko
scale

1 : 500

datum
date

12 / 2023

vypracoval
drawn by

Ing. Květoslav Syrový
Ing. Petr Kohout

číslo výkresu
drawing no.

E.2.3